



COMMUNE DE NIEDERSCHAEFFOLSHEIM

Réseau d'Assainissement Intercommunal


PLAN GÉNÉRAL

Création du plan : 01-02-2012
Dessiné par : Emmanuel EICHWALD
Mise à jour : 31/07/2023
Validé par : Julien SHMITT

Echelle : 1/20 000

Légende:

	Station d'épuration		Numérotation des Stations de collecte
	Station de relèvement ou de refoulement		Numérotation des Stations de transport
	Déversoir d'orage		Numérotation des Ouvrages Sensibles
	Bassin d'orage		Numérotation des Vannes pour hautes eaux
	Régulateur de débit		
	Regard de régulation		
	Séparateur d'hydrocarbures		
	Regard de mise en charge		
	Chambre à vannes		
	Réseau d'assainissement communal gravitaire		
	Réseau d'assainissement communal sous pression		
	Réseau d'assainissement intercommunal gravitaire		
	Réseau d'assainissement intercommunal sous pression		

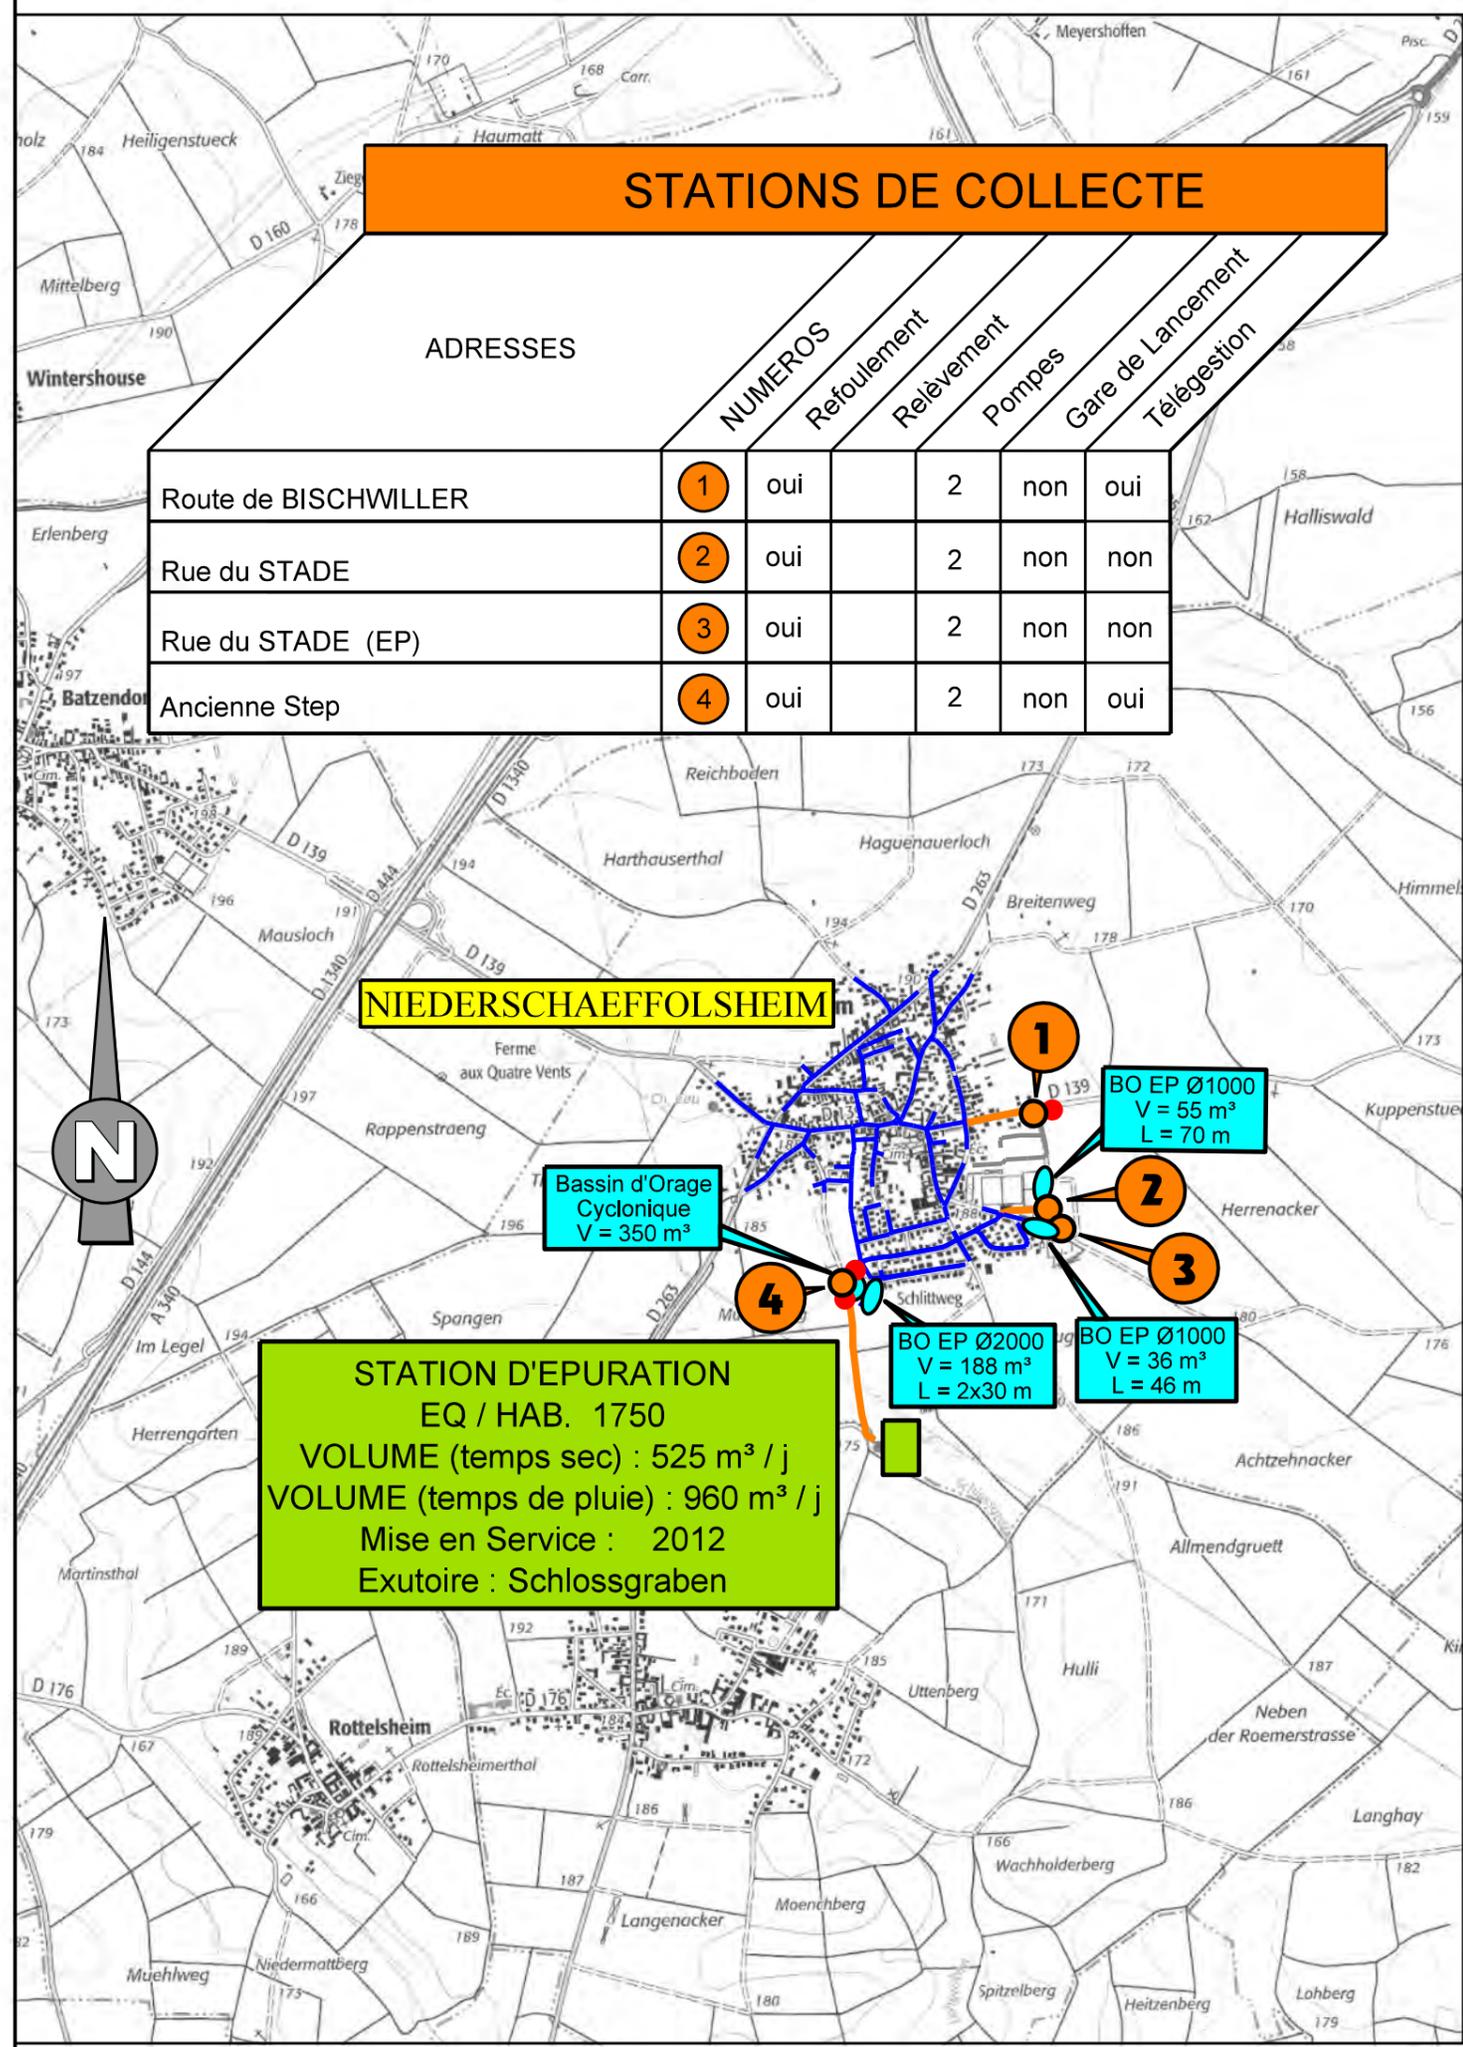

Périmètre de

Niederschaeffolsheim

Réseau d'assainissement

Création du plan : 28/02/2003
 Mise à jour réseaux : 22/05/2024
 Dessinateur : E. EICHWALD

Tableau d'assemblage :

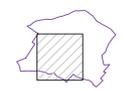


Planche : 1/1

Echelle : 1/2000

Légende :

- Réseau d'Eaux Usées
- Réseau d'Eaux Pluviales
-  Station d'épuration
-  Bassin d'orage
-  Station de refoulement
-  Station de relèvement
-  Regard DO

Reproduction soumise à l'autorisation préalable du SDEA
 SCAN29 - IGN Paris - Reproduction interdite - Licence n°3278

