



PÉRIMÈTRE DE LA RÉGION DE BRUMATH

Réseau d'Assainissement Intercommunal

PLAN GÉNÉRAL

Création du plan : 16-04-2004
Mise à jour : 04-04-2023
Dessiné par : V. AMBOS
Validé par : J. BECKER

Légende:

- Station d'épuration
- Station de relèvement ou de refoulement
- Déversoir d'orage
- Bassin d'orage
- Régulateur de débit
- Regard de régulation
- Séparateur d'hydrocarbures
- Regard de mise en charge
- Chambre à vannes
- Réseau d'assainissement communal gravitaire
- Réseau d'assainissement communal sous pression
- Réseau d'assainissement intercommunal gravitaire
- Réseau d'assainissement intercommunal sous pression
- Numérotation des Stations de collecte
- Numérotation des Stations de transport
- Numérotation des Ouvrages Sensibles
- Numérotation des Vannes pour hautes eaux


Echelle : 1/20 000

Reproduction soumise à l'autorisation préalable du SDEA * SCAN25 - IGN Paris - Reproduction Interdite - Licence n° 9274

ADRESSES	NUMEROS	Refoulement	Relèvement	Pompes	Gare de Lancement	Télégestion
----------	---------	-------------	------------	--------	-------------------	-------------

STATIONS DE COLLECTE						
BRUMATH Rue de la Gare	1		oui	2	non	oui
BRUMATH Complexe Sportif	2	oui		2	non	non
BRUMATH Place Victor Fischer	3		oui	2	non	oui
BRUMATH Stephansfeld	4	oui		2	oui	oui
BRUMATH Rue de la Scierie	5		oui	2	non	oui
BRUMATH Rue Basse	6		oui	2	non	oui
OLWISHEIM Rue Muehfeld	7		oui	2	non	oui

STATIONS DE TRANSPORT						
BERNOLSHEIM Rue des Vignes	20	oui		2	oui	oui
BILWISHEIM Rue de Mittelschaeffolsheim	21	oui		2	oui	oui
DONNENHEIM Rue du Canal	22	oui		2	oui	oui
KRAUTWILER Rue de l'Ecole	23		oui	2	non	oui
KRIEGSHEIM Rue Principale	24	oui		2	oui	oui
ROTTELSHEIM Rue de Brumath	25	oui		2	oui	oui
WINGERSHEIM Rue du Noyer	26	oui		2	oui	oui

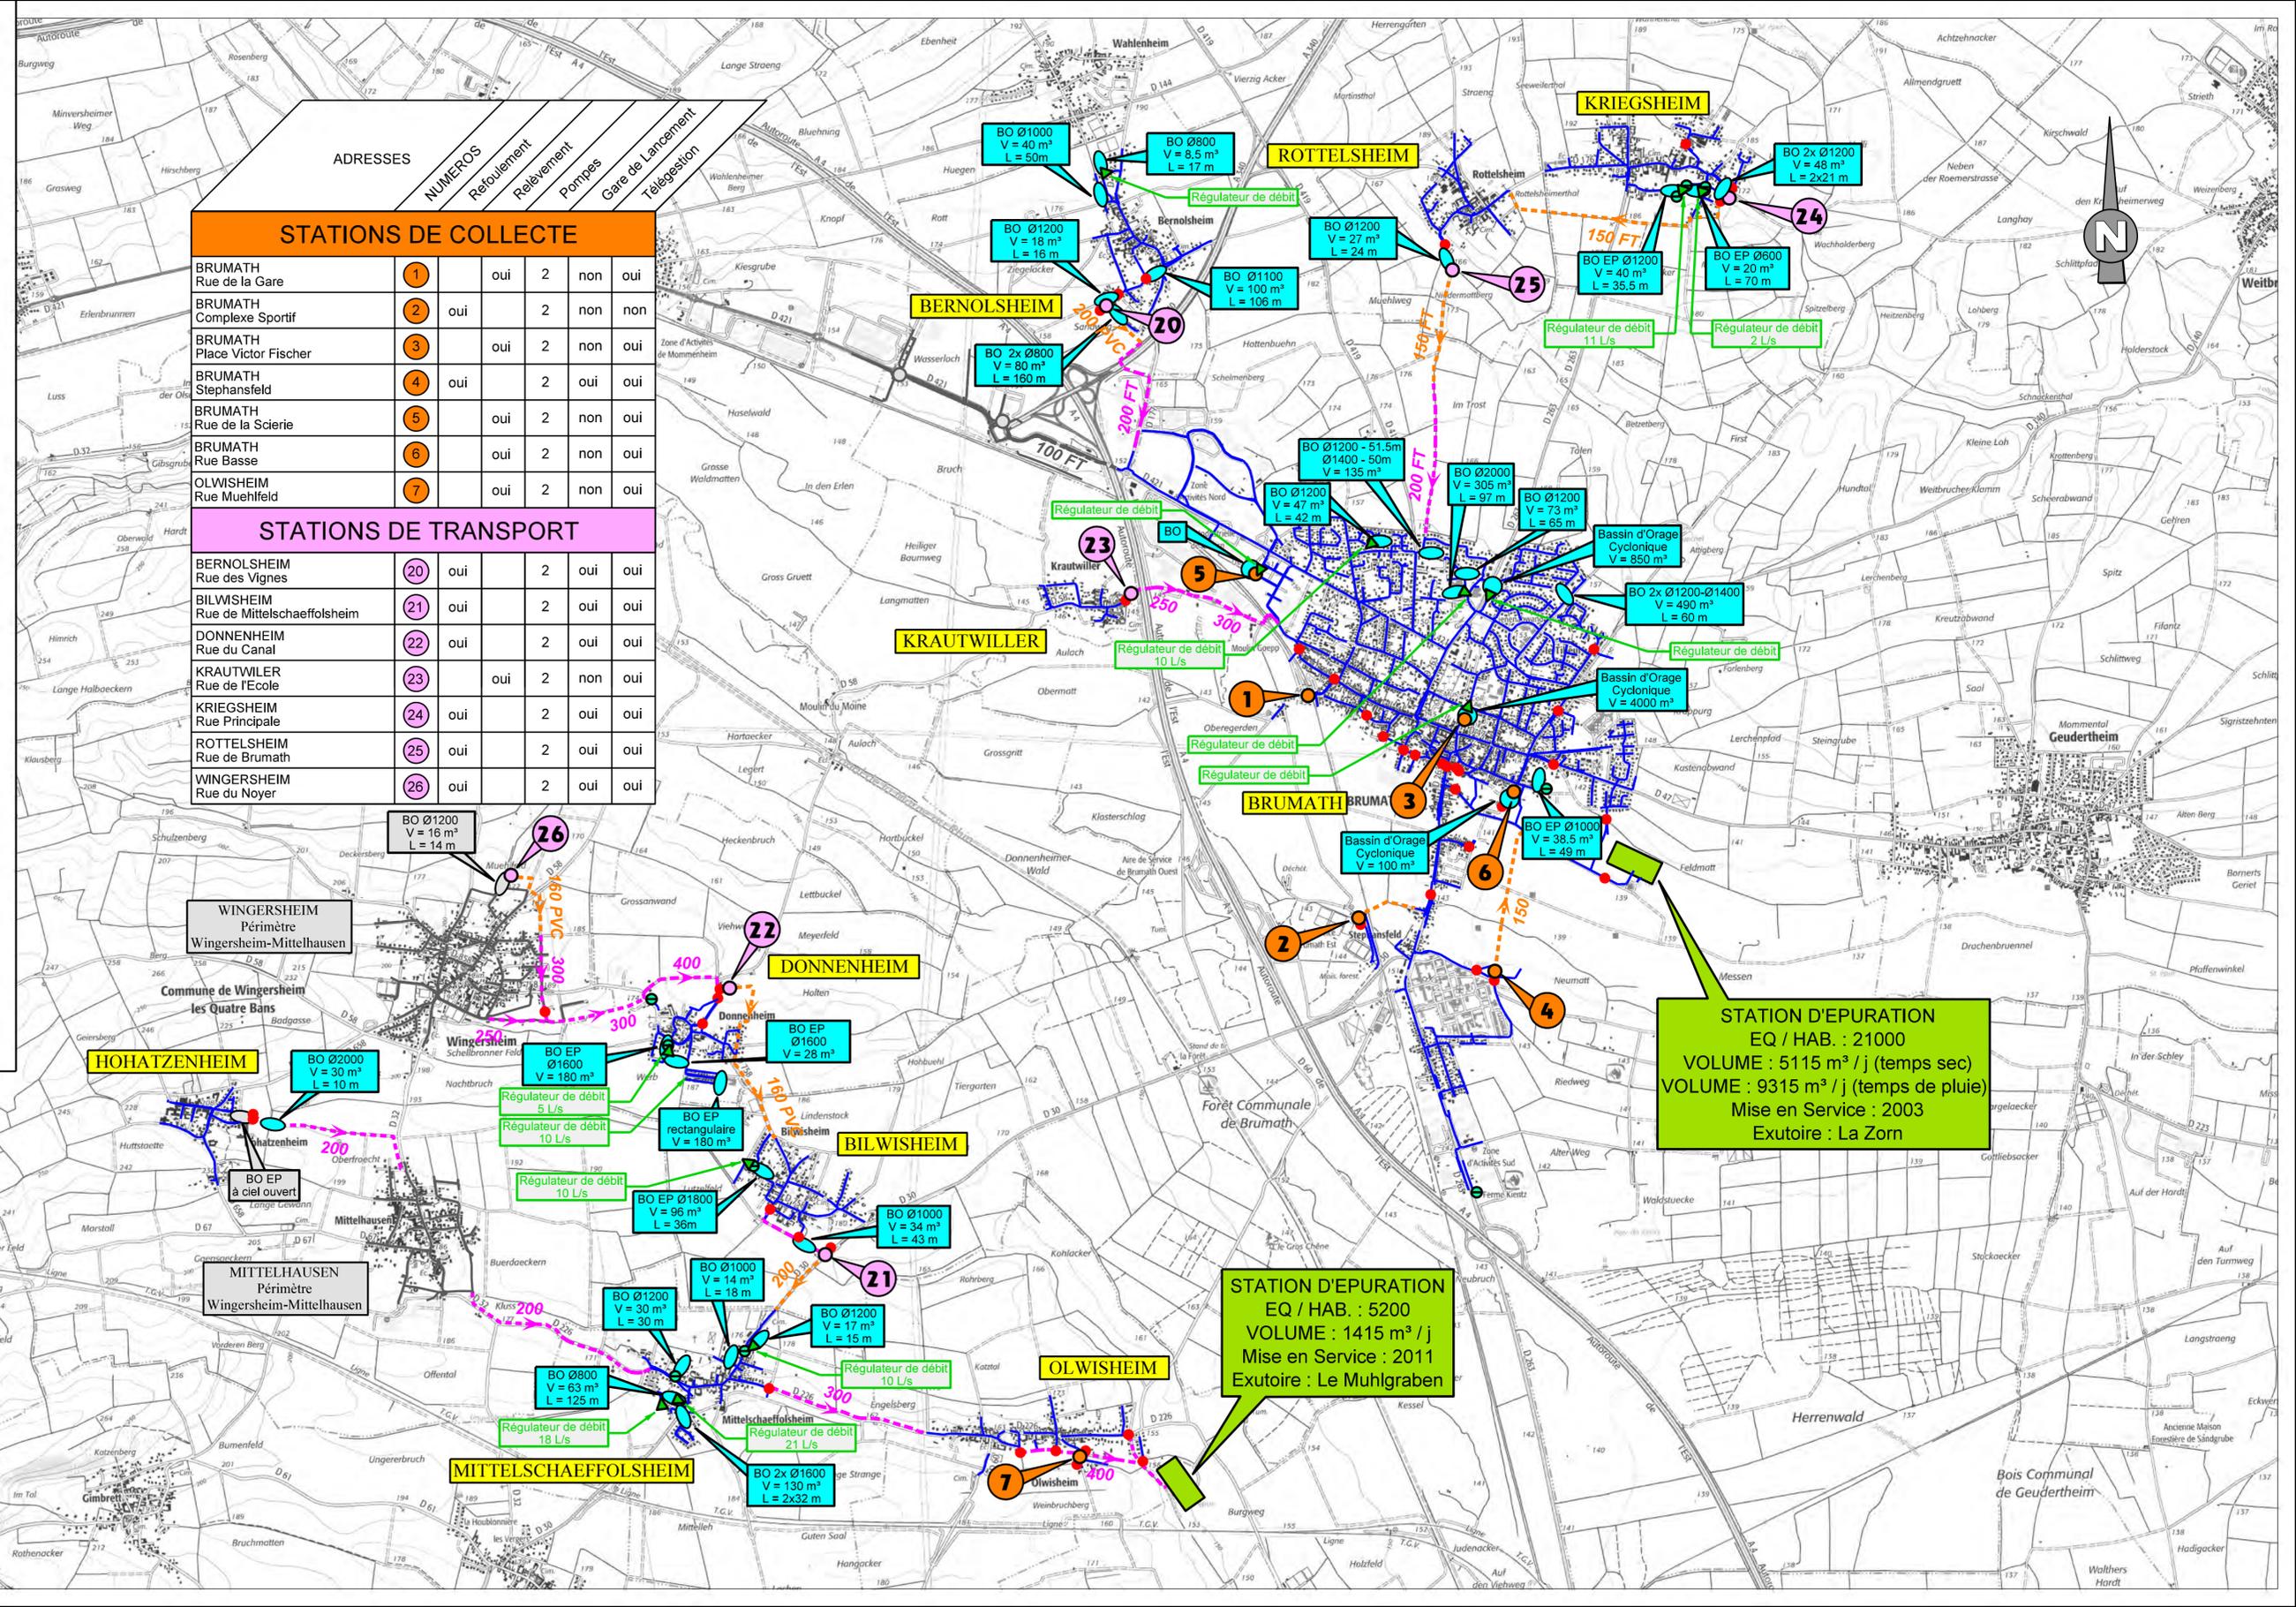

STATION D'EPURATION
EQ / HAB. : 21000
VOLUME : 5115 m³ / j (temps sec)
VOLUME : 9315 m³ / j (temps de pluie)
Mise en Service : 2003
Exutoire : La Zorn

STATION D'EPURATION
EQ / HAB. : 5200
VOLUME : 1415 m³ / j
Mise en Service : 2011
Exutoire : Le Muhlgraben



Syndicat des Eaux
et de l'Assainissement
Alsace-Moselle

Espace Européen de l'Entreprise
Schiltigheim / CS 10 020
67 013 Strasbourg CEDEX
Tel. : 03 88 19 29 19
www.sdea.fr

P.L.U.

Plan Local d'Urbanisme

Périmètre de la Région de Brumath

Donnenheim

Réseau d'assainissement

Création du plan : 19/08/2004
Mise à jour réseaux : 15/03/2022
Dessinateur : V.AMBOS

Tableau d'assemblage :

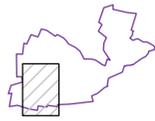


Planche : 1/1

Echelle : 1/2000


Légende PLU :

Edition du plan le : 27/05/2024
sur la base du Plan de Zonage
reçu le :

Légende :

- Réseau d'Eaux Usées
- Réseau d'Eaux Pluviales
- Station d'épuration
- Bassin d'orage
- Station de refoulement
- Regard DO
- Station de relèvement

Reproduction soumise à l'autorisation préalable du SDEA
SCAN25 - IGN Paris - Reproduction Interdite - Licence n°9278

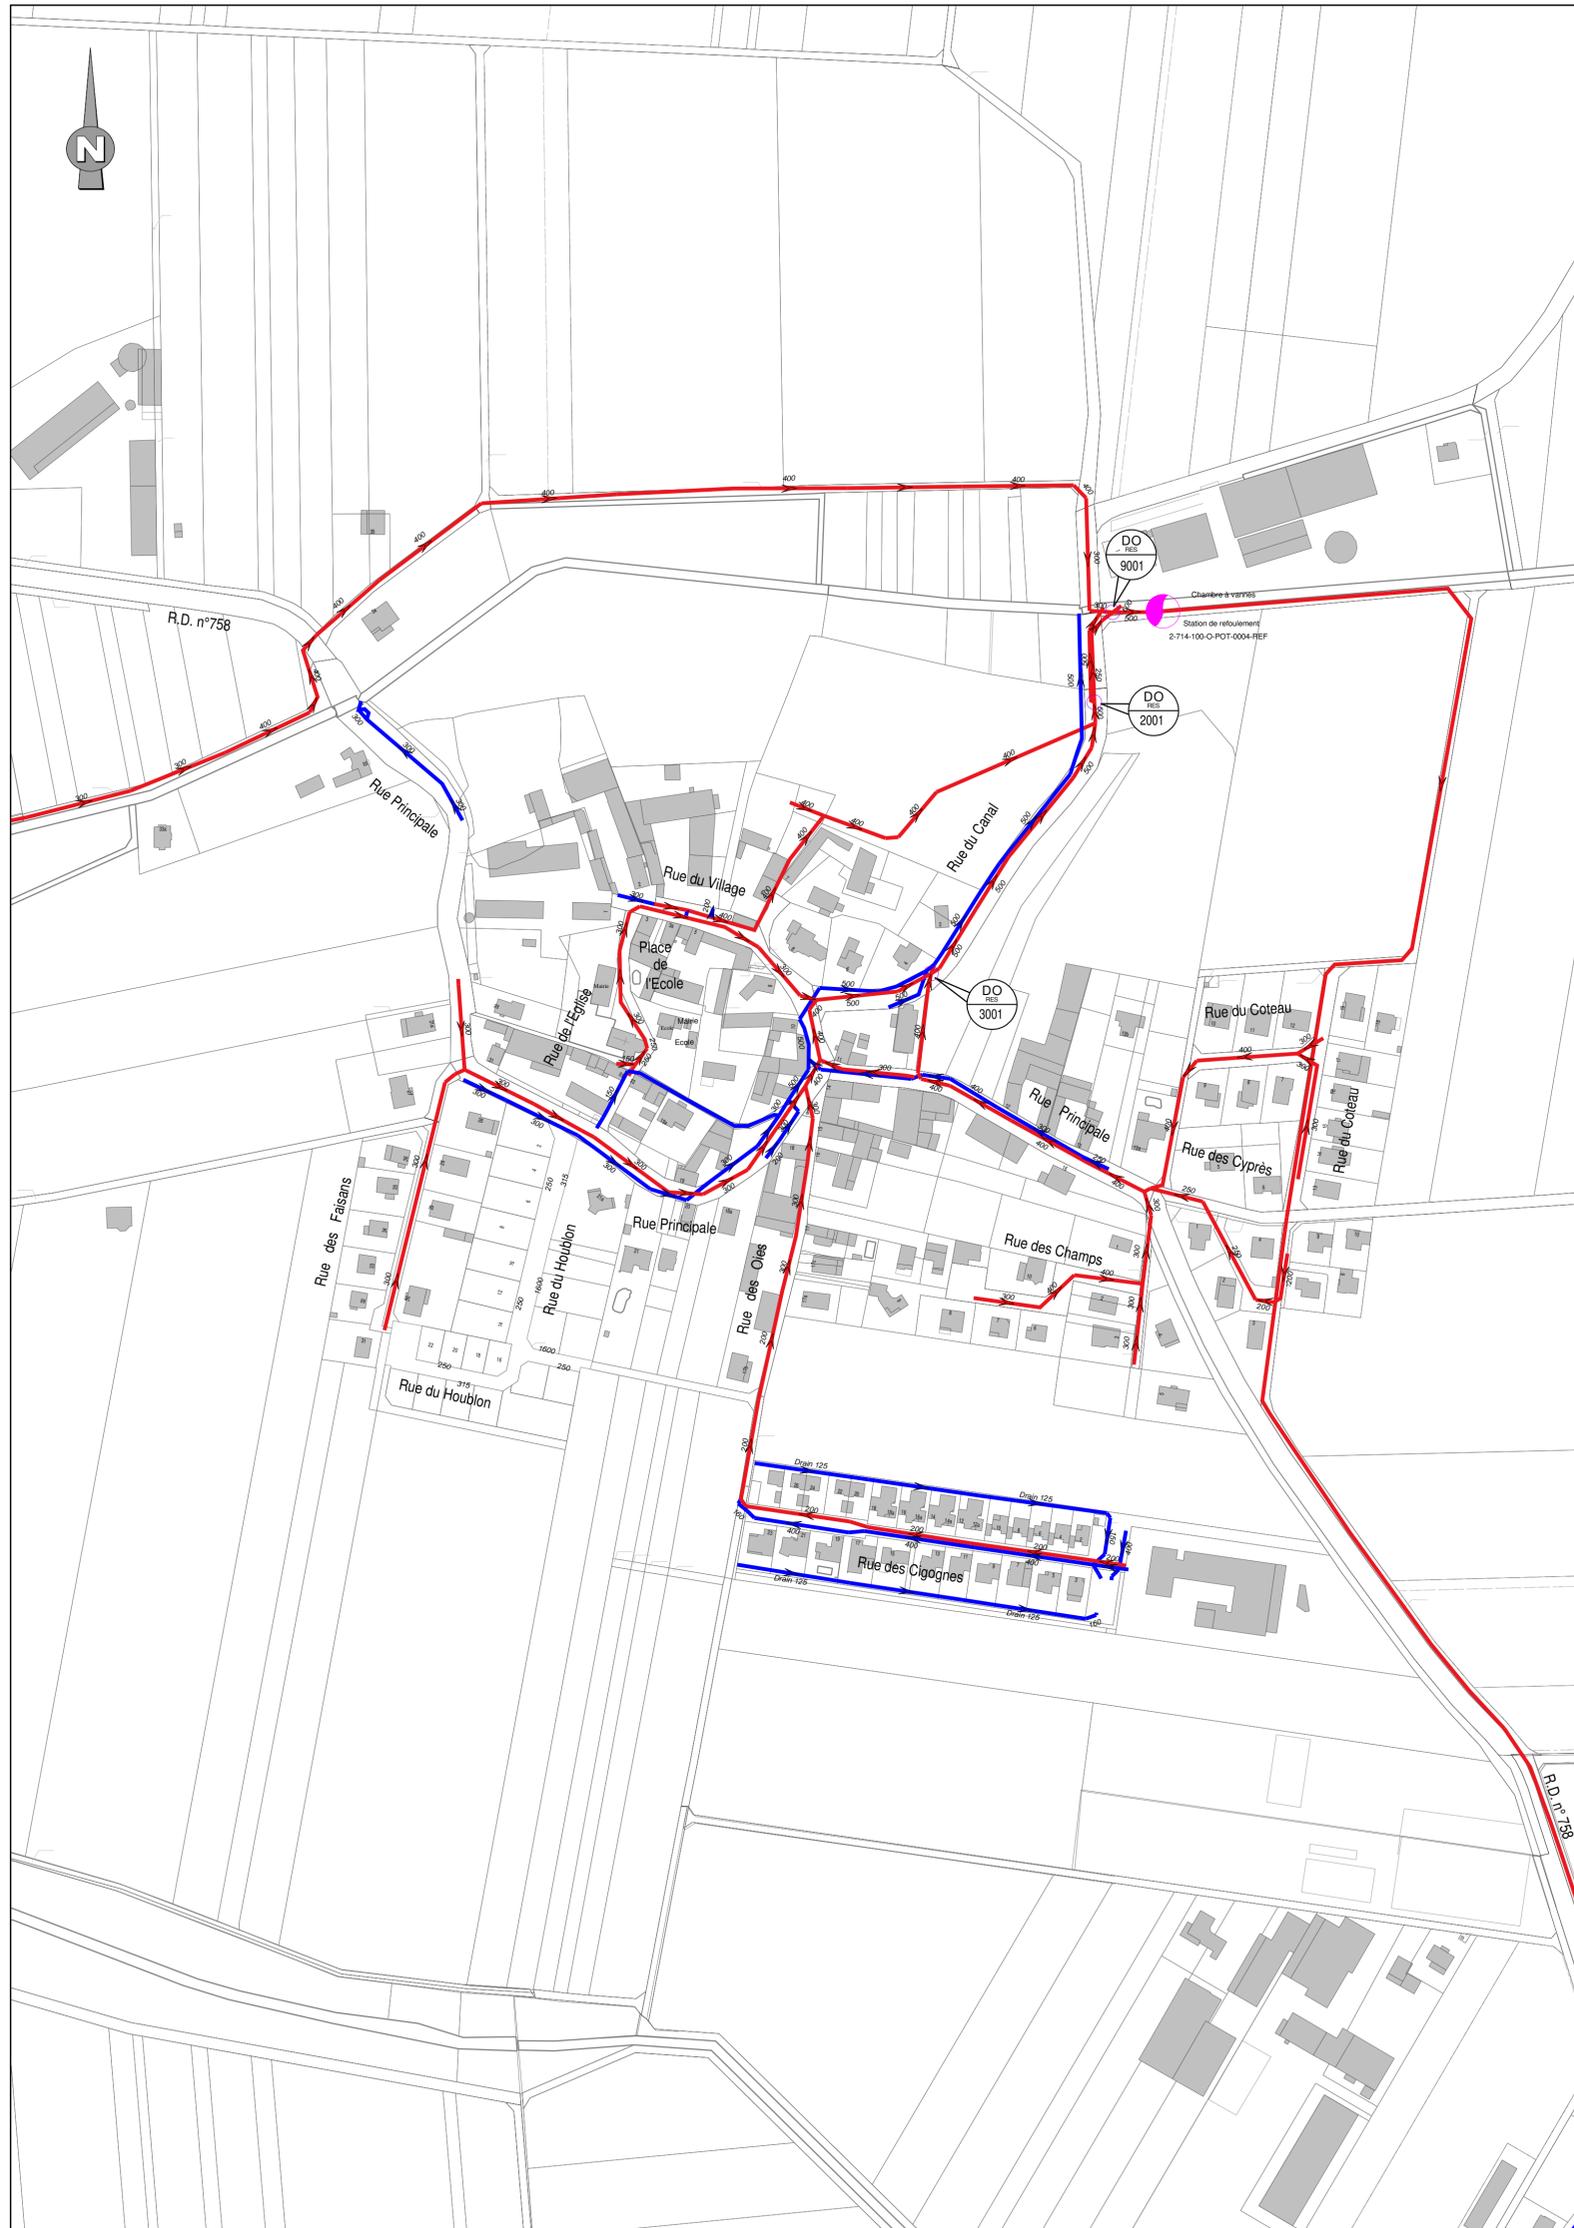

**Périmètre de la
Région de Brumath**

Mittelschaeffolsheim

Réseau d'assainissement

Création du plan : 09/10/2009
 Mise à jour réseaux : 20/09/2021
 Dessinateur : M. OTTMANN

Tableau d'assemblage :

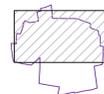


Planche : 1/1

Echelle : 1/2000

Légende P.L.U. :
 Edition du plan le : 27/05/2024
 sur la base du Plan de Zonage
 reçu le :

- Légende :**
-  Réseau d'Eaux Usées
 -  Réseau d'Eaux Pluviales
 -  Station d'épuration
 -  Bassin d'orage
 -  Station de refoulement
 -  Station de relèvement
 -  Regard DO

Reproduction soumise à l'autorisation préalable du SDEA
 SCAN25 - IGN Paris - Reproduction interdite - Licence n°9278



SDEA

Syndicat des Eaux
et de l'Assainissement
Alsace-Moselle

Espace Européen de l'Entreprise
Schillingheim / CS 110 000
67 013 Strasbourg CEDEX
Tél. : 03 88 17 29 19
www.sdea.fr

P.L.U.
Plan Local d'Urbanisme

Périmètre de la Région de Brumath

Olwisheim

Réseau d'assainissement

Création du plan : 27/12/2007
Mise à jour réseaux : 23/08/2023
Dessinateur : V. AMBOS

Tableau d'assemblage :



Planche : 1/1

Echelle : 1/2000

Légende P.L.U. :

Edition du plan le : 27/05/2024
sur la base du Plan de Zonage
reçu le :

Légende :

- Réseau d'Eaux Usées
- Réseau d'Eaux Pluviales
- Station d'épuration
- Bassin d'orage
- Station de refoulement
- Station de relèvement
- Regard DO

Reproduction soumise à l'autorisation préalable du SDEA
SCAN25 - IGN Paris - Reproduction interdite - Licence n°9275

