

6. ANNEXES SANITAIRES

6.2. Assainissement Phase 1 SDEA

DOSSIER ARRETE

Vu pour être annexé à la délibération du 06/01/2025

A Haguenau

Le 06/01/2025



Le Vice-Président

Jean-Lucien NETZER





PÉRIMÈTRE DE LA RÉGION DE BRUMATH

Réseau d'Assainissement Intercommunal

PLAN GÉNÉRAL

Création du plan : 16-04-2004
Mise à jour : 04-04-2023
Dessiné par : V. AMBOS
Validé par : J. BECKER

Légende:

- Station d'épuration
- Station de relèvement ou de refoulement
- Déversoir d'orage
- Bassin d'orage
- Régulateur de débit
- Regard de régulation
- Séparateur d'hydrocarbures
- Regard de mise en charge
- Chambre à vannes
- Réseau d'assainissement communal gravitaire
- Réseau d'assainissement communal sous pression
- Réseau d'assainissement intercommunal gravitaire
- Réseau d'assainissement intercommunal sous pression
- Numérotation des Stations de collecte
- Numérotation des Stations de transport
- Numérotation des Ouvrages Sensibles
- Numérotation des Vannes pour hautes eaux


Echelle : 1/20 000

Reproduction soumise à l'autorisation préalable du SDEA * SCAN25 - IGN Paris - Reproduction Interdite - Licence n° 9274

ADRESSES	NUMEROS	Relèvement	Relèvement	Pompes	Gare de Lancement	Télégestion
----------	---------	------------	------------	--------	-------------------	-------------

STATIONS DE COLLECTE						
BRUMATH Rue de la Gare	1		oui	2	non	oui
BRUMATH Complexe Sportif	2	oui		2	non	non
BRUMATH Place Victor Fischer	3		oui	2	non	oui
BRUMATH Stephansfeld	4	oui		2	oui	oui
BRUMATH Rue de la Scierie	5		oui	2	non	oui
BRUMATH Rue Basse	6		oui	2	non	oui
OLWISHEIM Rue Muehfeld	7		oui	2	non	oui

STATIONS DE TRANSPORT						
BERNOLSHEIM Rue des Vignes	20	oui		2	oui	oui
BILWISHEIM Rue de Mittelschaeffolsheim	21	oui		2	oui	oui
DONNENHEIM Rue du Canal	22	oui		2	oui	oui
KRAUTWILER Rue de l'Ecole	23		oui	2	non	oui
KRIEGSHEIM Rue Principale	24	oui		2	oui	oui
ROTTELSHEIM Rue de Brumath	25	oui		2	oui	oui
WINGERSHEIM Rue du Noyer	26	oui		2	oui	oui

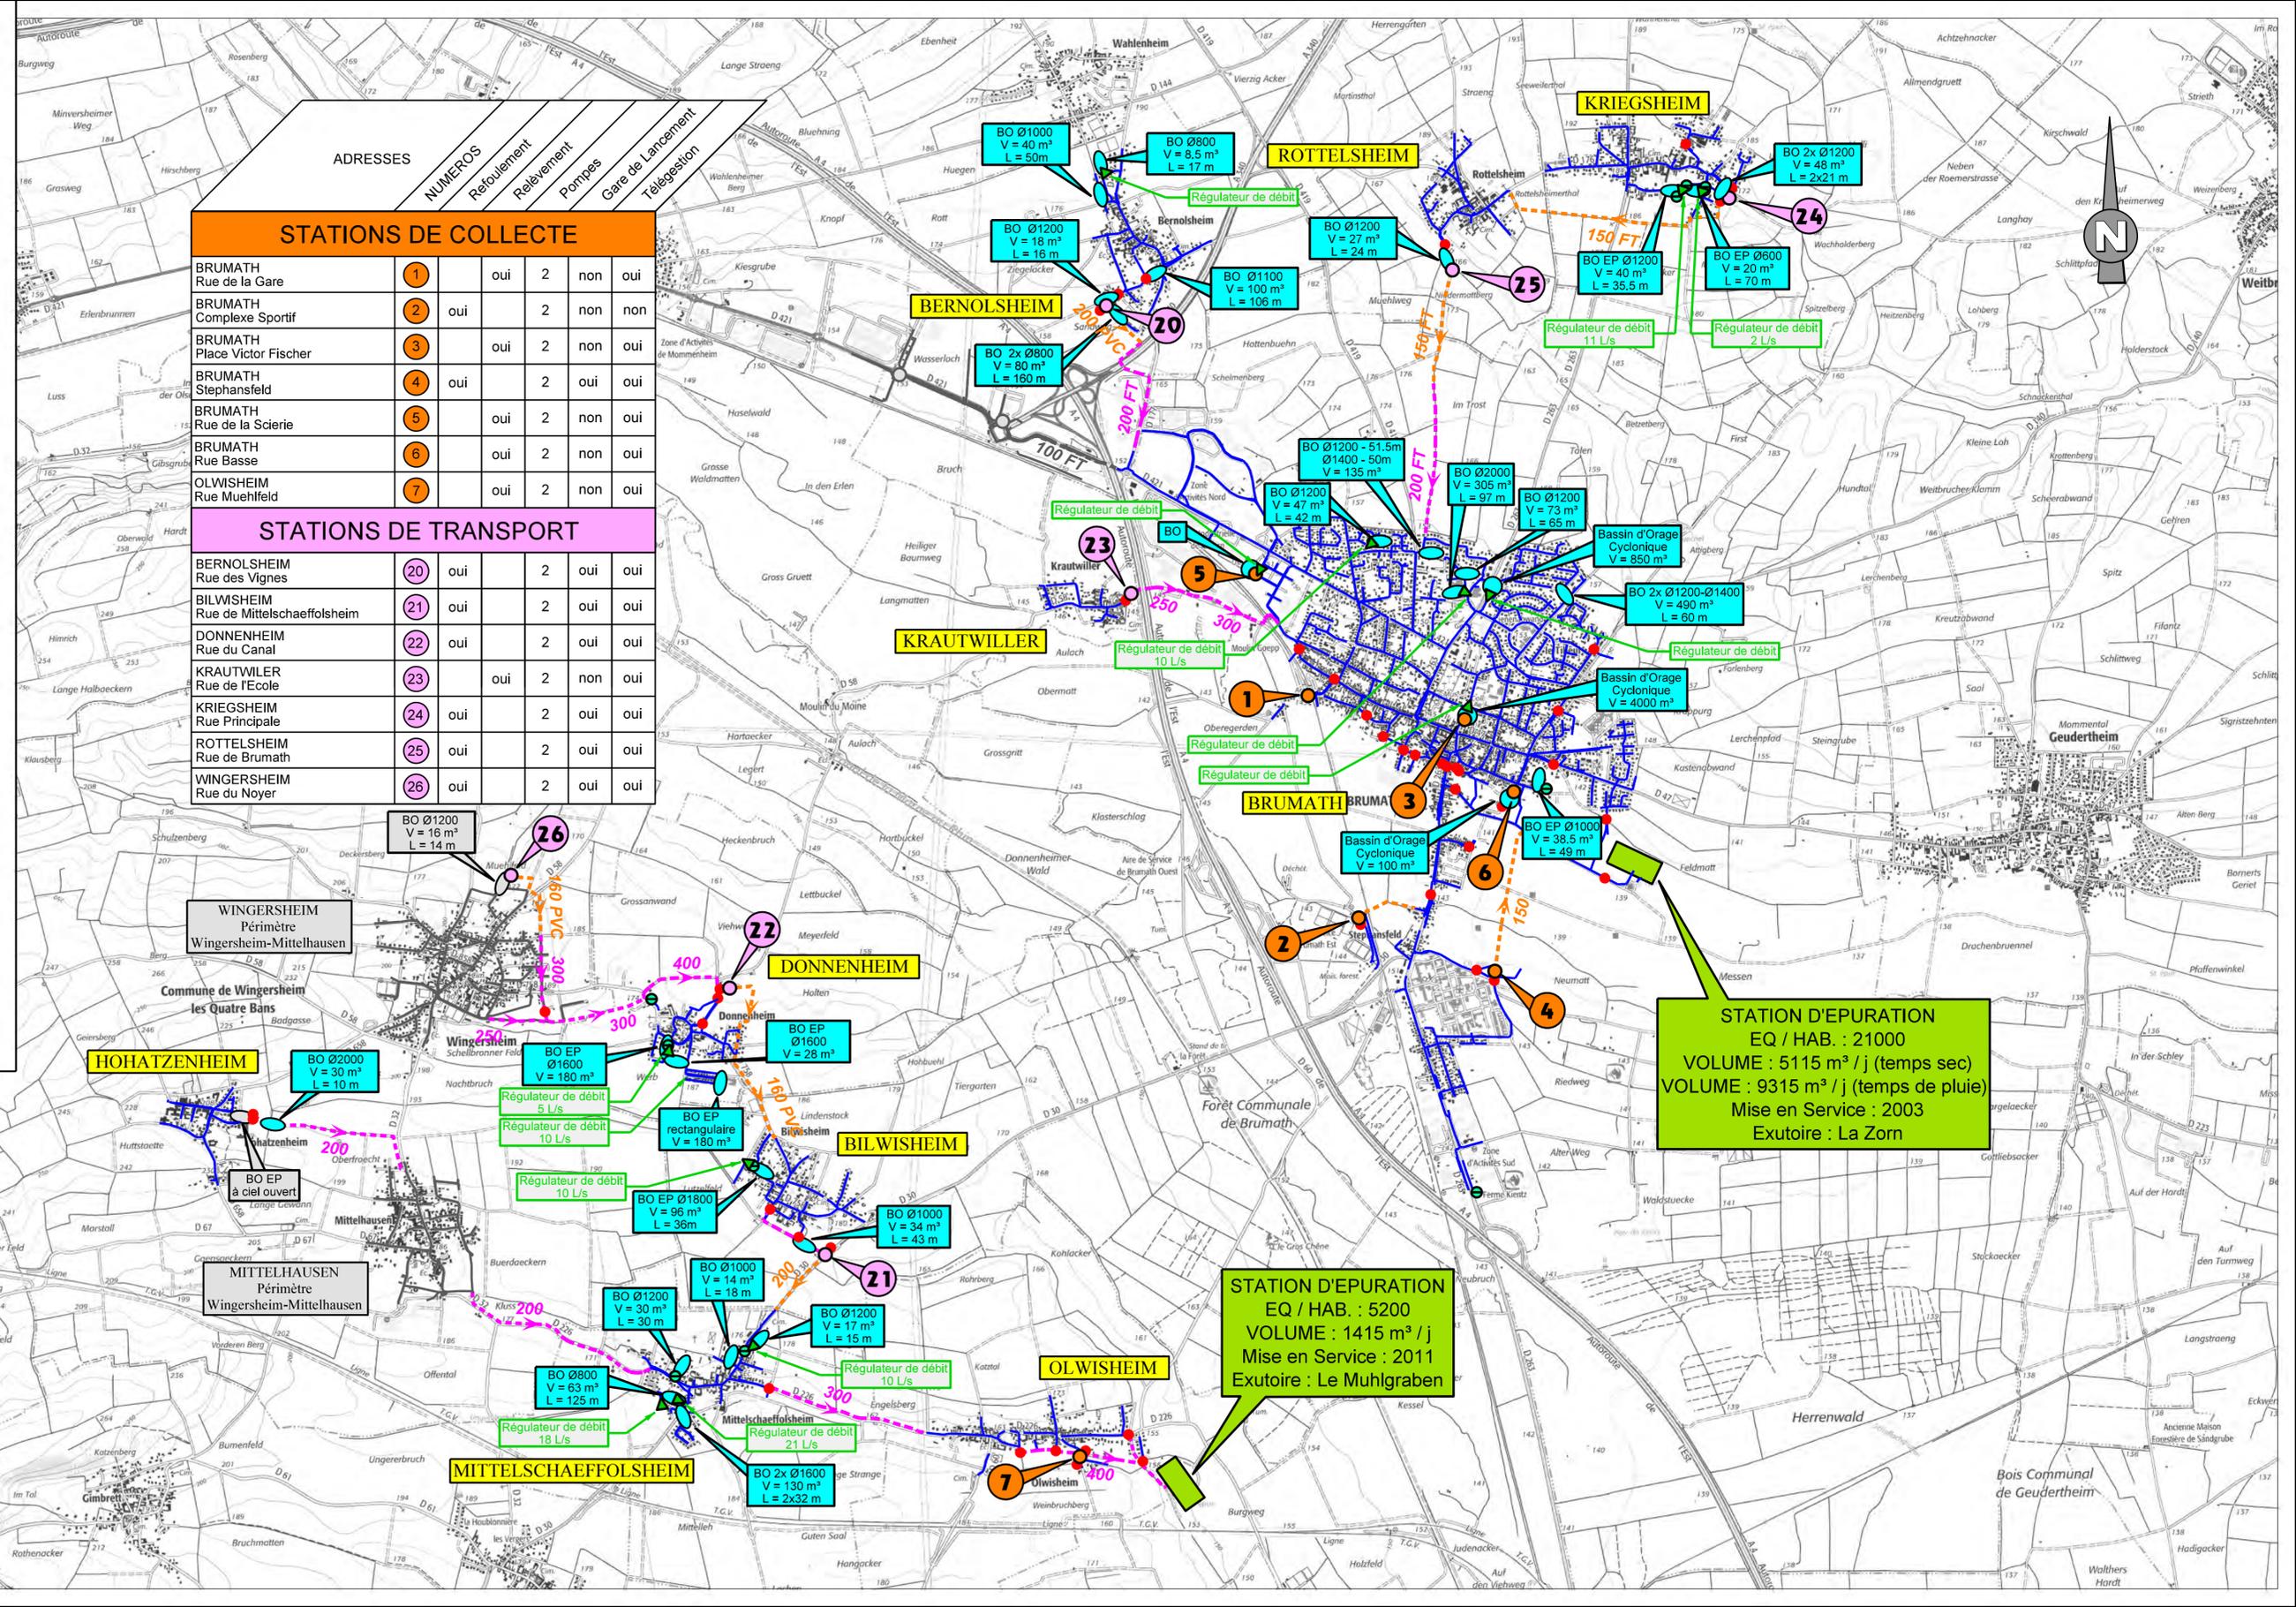

STATION D'EPURATION
EQ / HAB. : 21000
VOLUME : 5115 m³ / j (temps sec)
VOLUME : 9315 m³ / j (temps de pluie)
Mise en Service : 2003
Exutoire : La Zorn

STATION D'EPURATION
EQ / HAB. : 5200
VOLUME : 1415 m³ / j
Mise en Service : 2011
Exutoire : Le Muhlgraben

Périmètre de la Région de Brumath

Brumath

Secteur Zone d'Activités Nord


Réseau d'assainissement

Création du plan : 01/04/1997
 Mise à jour révision : 12/05/2024
 Dessinateur : E. EICHWALD

Légende P.L.U.
 Edition du plan le : 27/05/2024
 sur la base du Plan de Zonage révisé
 Planche : 1/4 Echelle : 1/2000

- Légende :**
- Réseau d'Eaux Usées
 - Réseau d'Eaux Pluviales
 -  Station d'épuration
 -  Bassin d'orage
 -  Regard DO
 -  Station de refoulement
 -  Station de relèvement

Reproduction soumise à l'autorisation préalable du SDEA.
 SCANS - IGN Paris - Reproduction interdite - Licence n°9276

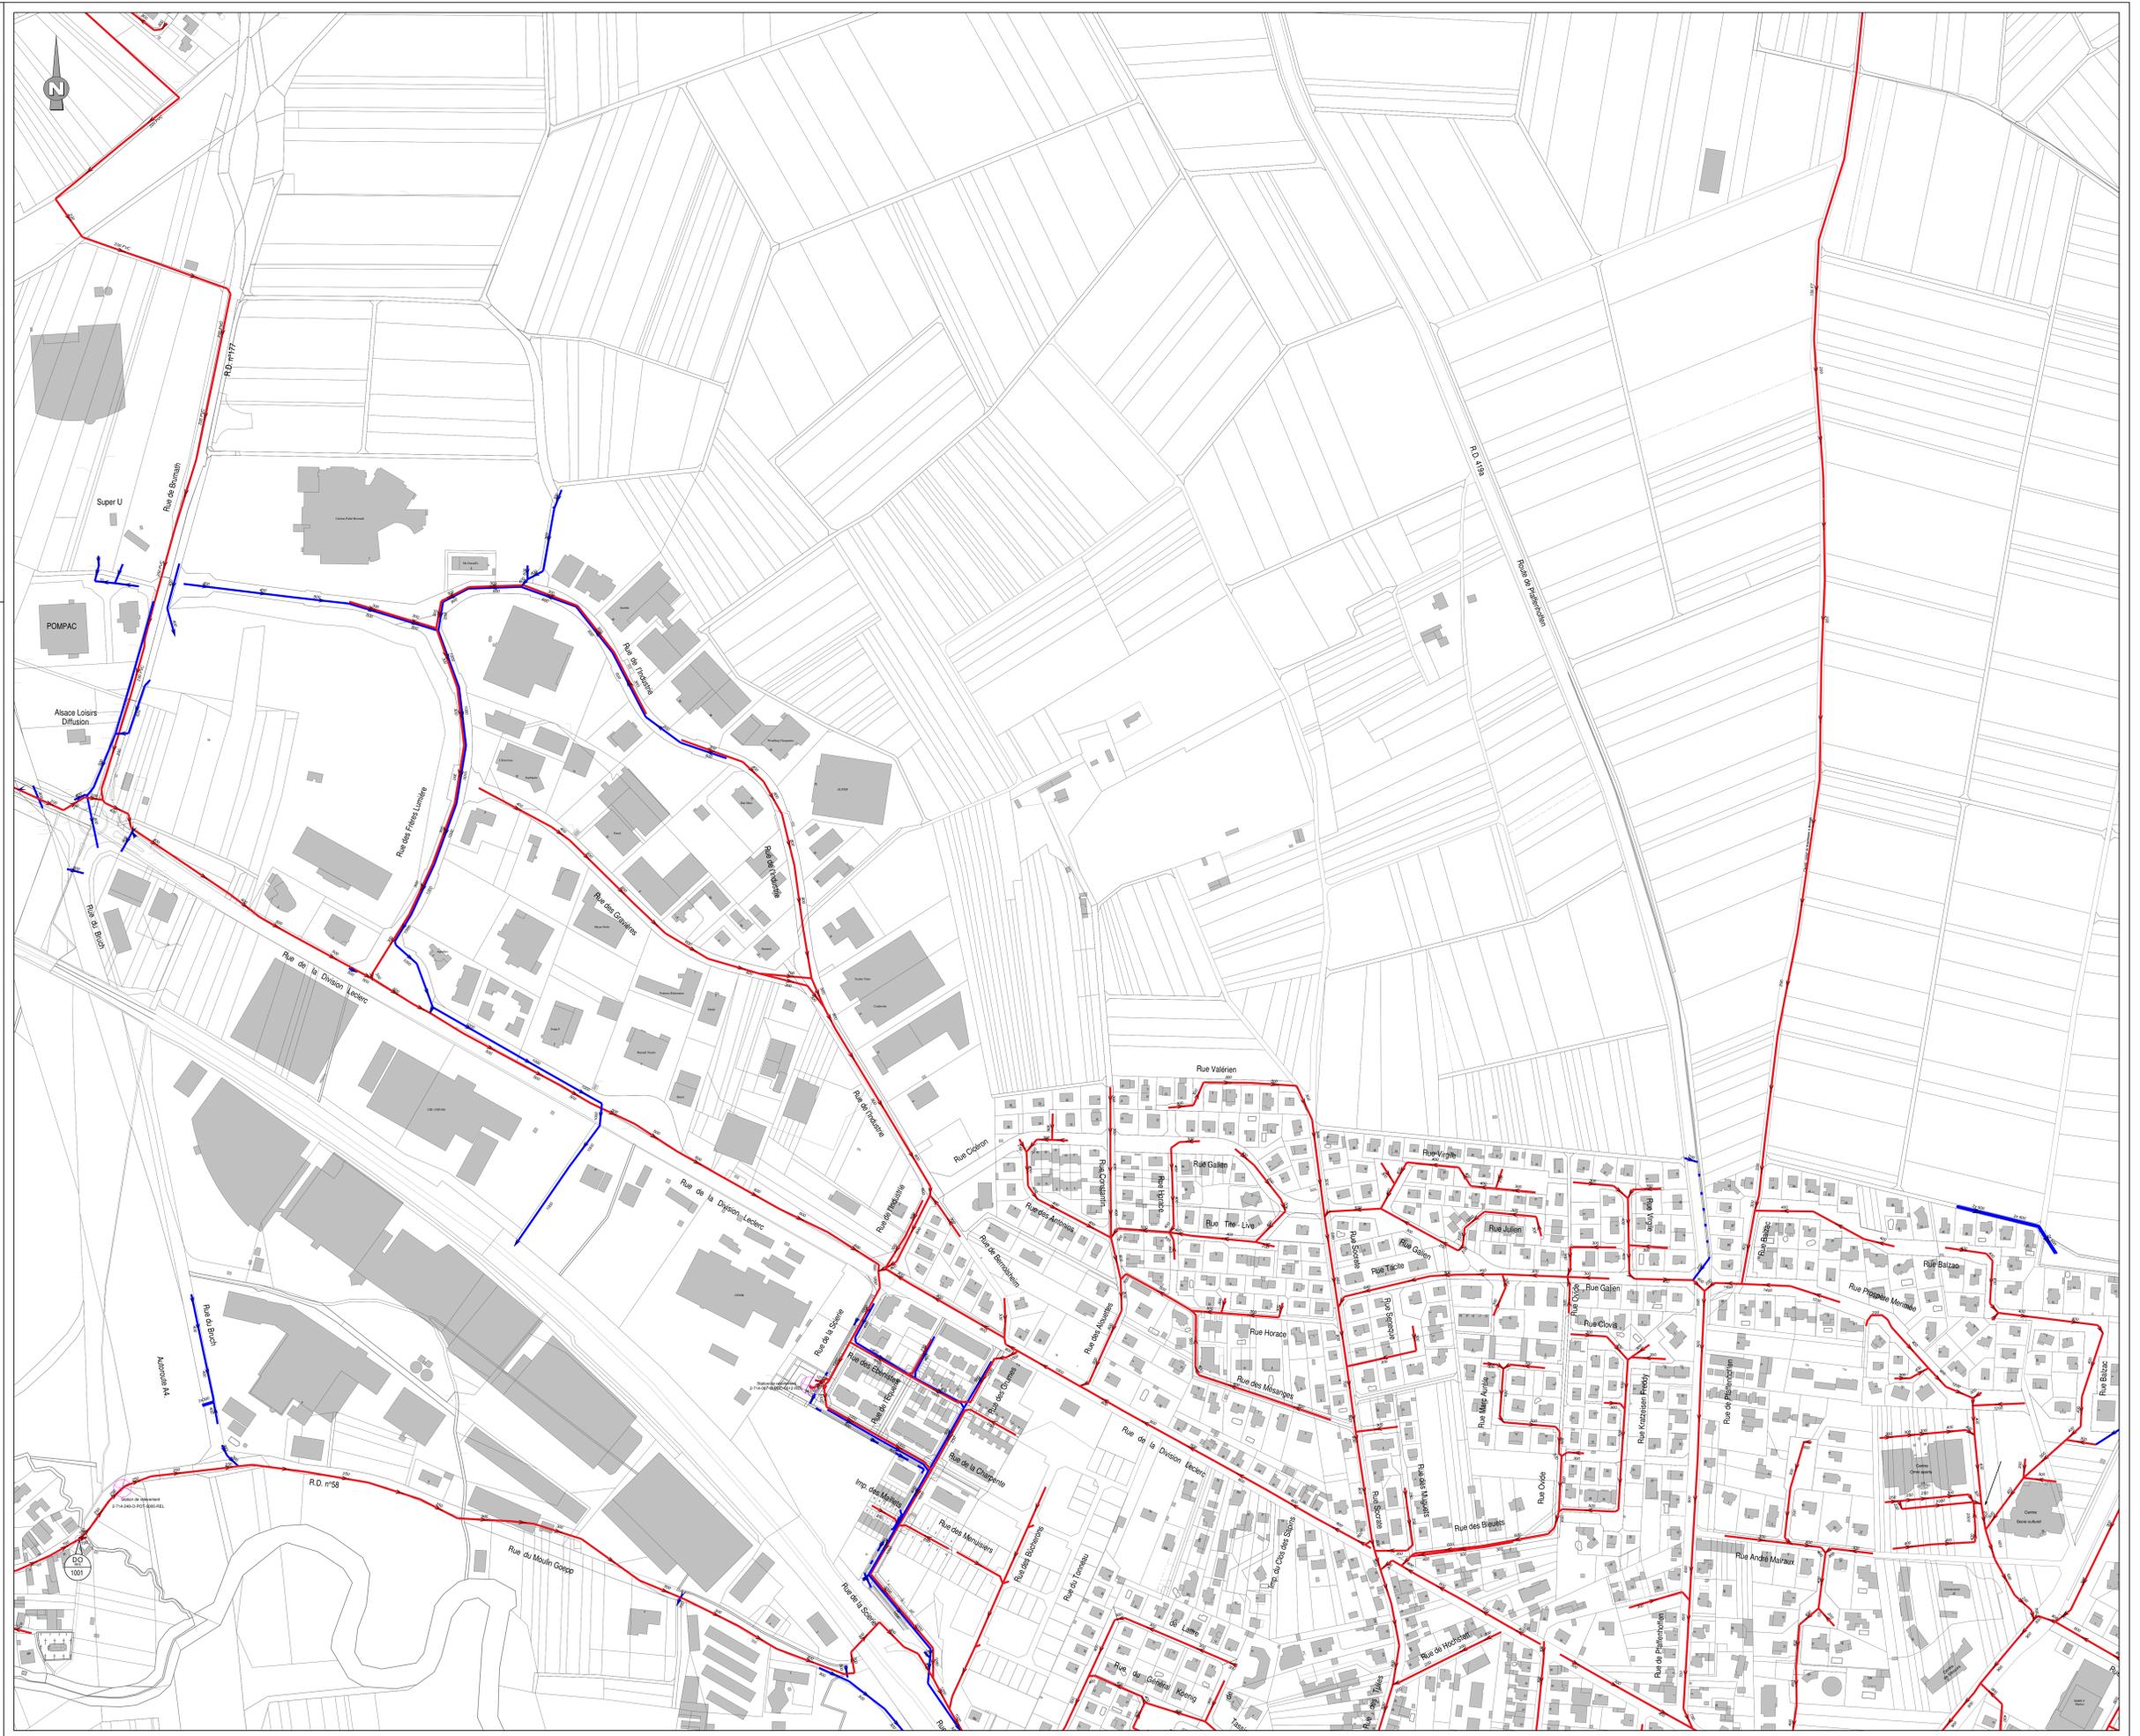

Périmètre de la Région de Brumath

Brumath

Secteur Ville Nord

Réseau d'assainissement

Création du plan : 01/04/1997
 Mise à jour récente : 13/06/2023
 Dessinateur : E. EICHWALD

Tableau d'orientation


Echelle : 1/2000
 Planche : 2/6

Légende

- Réseau d'Eaux Usées
- Réseau d'Eaux Pluviales
-  Station d'épuration
-  Bassin d'orage
-  Station de refoulement
-  Regard DO

Reproduction soumise à l'autorisation préalable du SDEA.
 SCANSIS - IGN Paris - Reproduction interdite - Licence n°3929





Syndicat des Eaux
et de l'Assainissement
Alsace-Moselle

Espace Européen de l'Entreprise
Schiltigheim / CS 10 020
67 012 Strasbourg CEDEX 2
Tel. : 03 88 19 29 19
www.sdea.fr

P.L.U.
Plan Local d'Urbanisme

Périmètre de la
Région de Brumath

Brumath

Secteur Ville Sud

Réseau d'assainissement

Création du plan : 01/04/1997
Mise à jour réseaux : 13/05/2023
Dessinateur : E. EICHWALD

Tableau d'assemblage :



Planche : 3/4


Echelle : 1/2000

Légende P.L.U. :

Édition du plan le : 27/05/2024
sur la base du Plan de Zonage
approuvé

- Légende :
- Réseau d'Eaux Usées
 - Réseau d'Eaux Pluviales
 - Station d'épuration
 - Bassin d'orage
 - Regard DO
 - Station de refoulement
 - Station de relèvement

Reproduction soumise à l'autorisation préalable du SDEA
SCAN29 - IGN Paris - Reproduction interdite - Licence n°3278

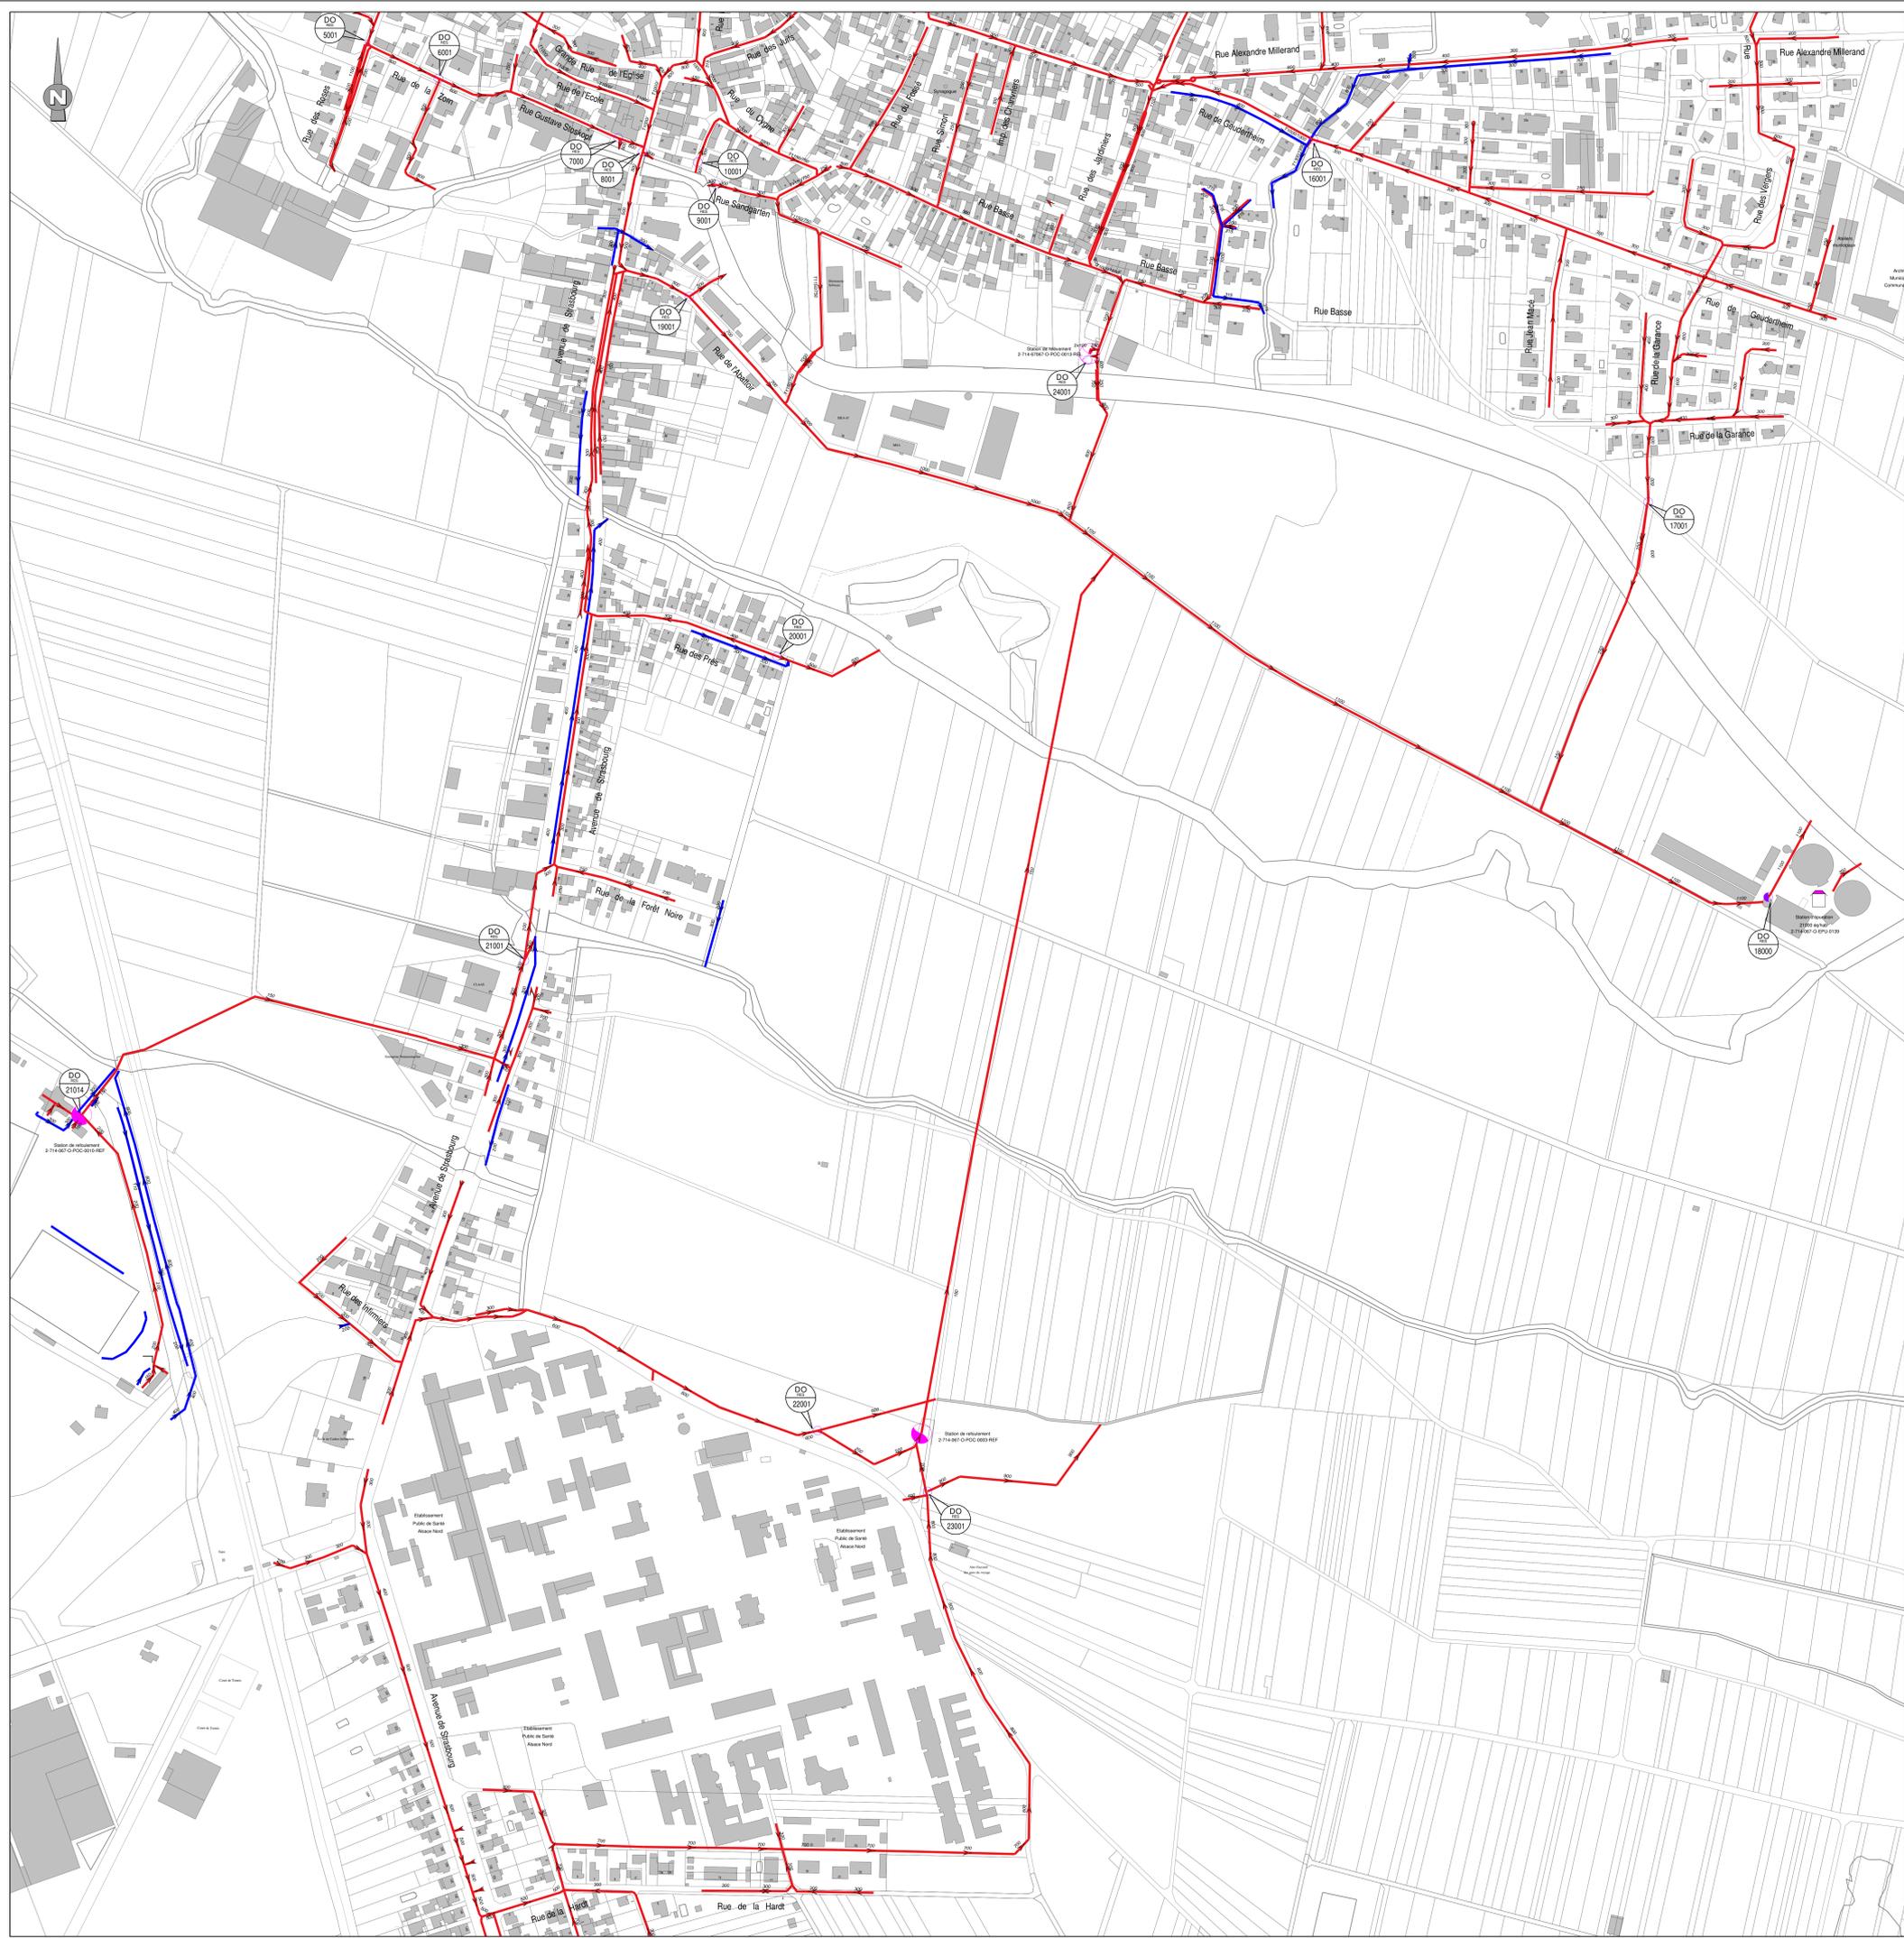



Syndicat des Eaux
et de l'Assainissement
Alsace-Moselle

Espace Européen de l'Entreprise
Schiltigheim / CS 10 020
67 013 Strasbourg CEDEX
Tel. : 03 88 19 29 19
www.sdea.fr

P.L.U.

Plan Local d'Urbanisme

Périmètre de la Région de Brumath

Krautwiller

Secteur Moulin des Moines

Réseau d'assainissement

Création du plan : 10/07/2008
Mise à jour réseaux : 18/08/2023
Dessinateur : V. AMBOS

Légende PLU :

Edition du plan le : 27/05/2024
sur la base du Plan de Zonage
reçu le :

Tableau d'assemblage :

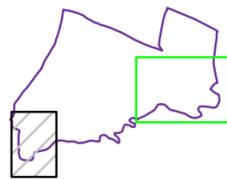



Planche : 2/2

Echelle : 1/2000

Légende :

- | | | | | | |
|--|-------------------------|--|---------------------|--|------------------------|
| | Réseau d'Eaux Usées | | Station d'épuration | | Station de refoulement |
| | Réseau d'Eaux Pluviales | | Bassin d'orage | | Station de relèvement |
| | | | Regard D0 | | |

Reproduction soumise à l'autorisation préalable du SDEA
SCAN25 - IGN Paris - Reproduction Interdite - Licence n°9278

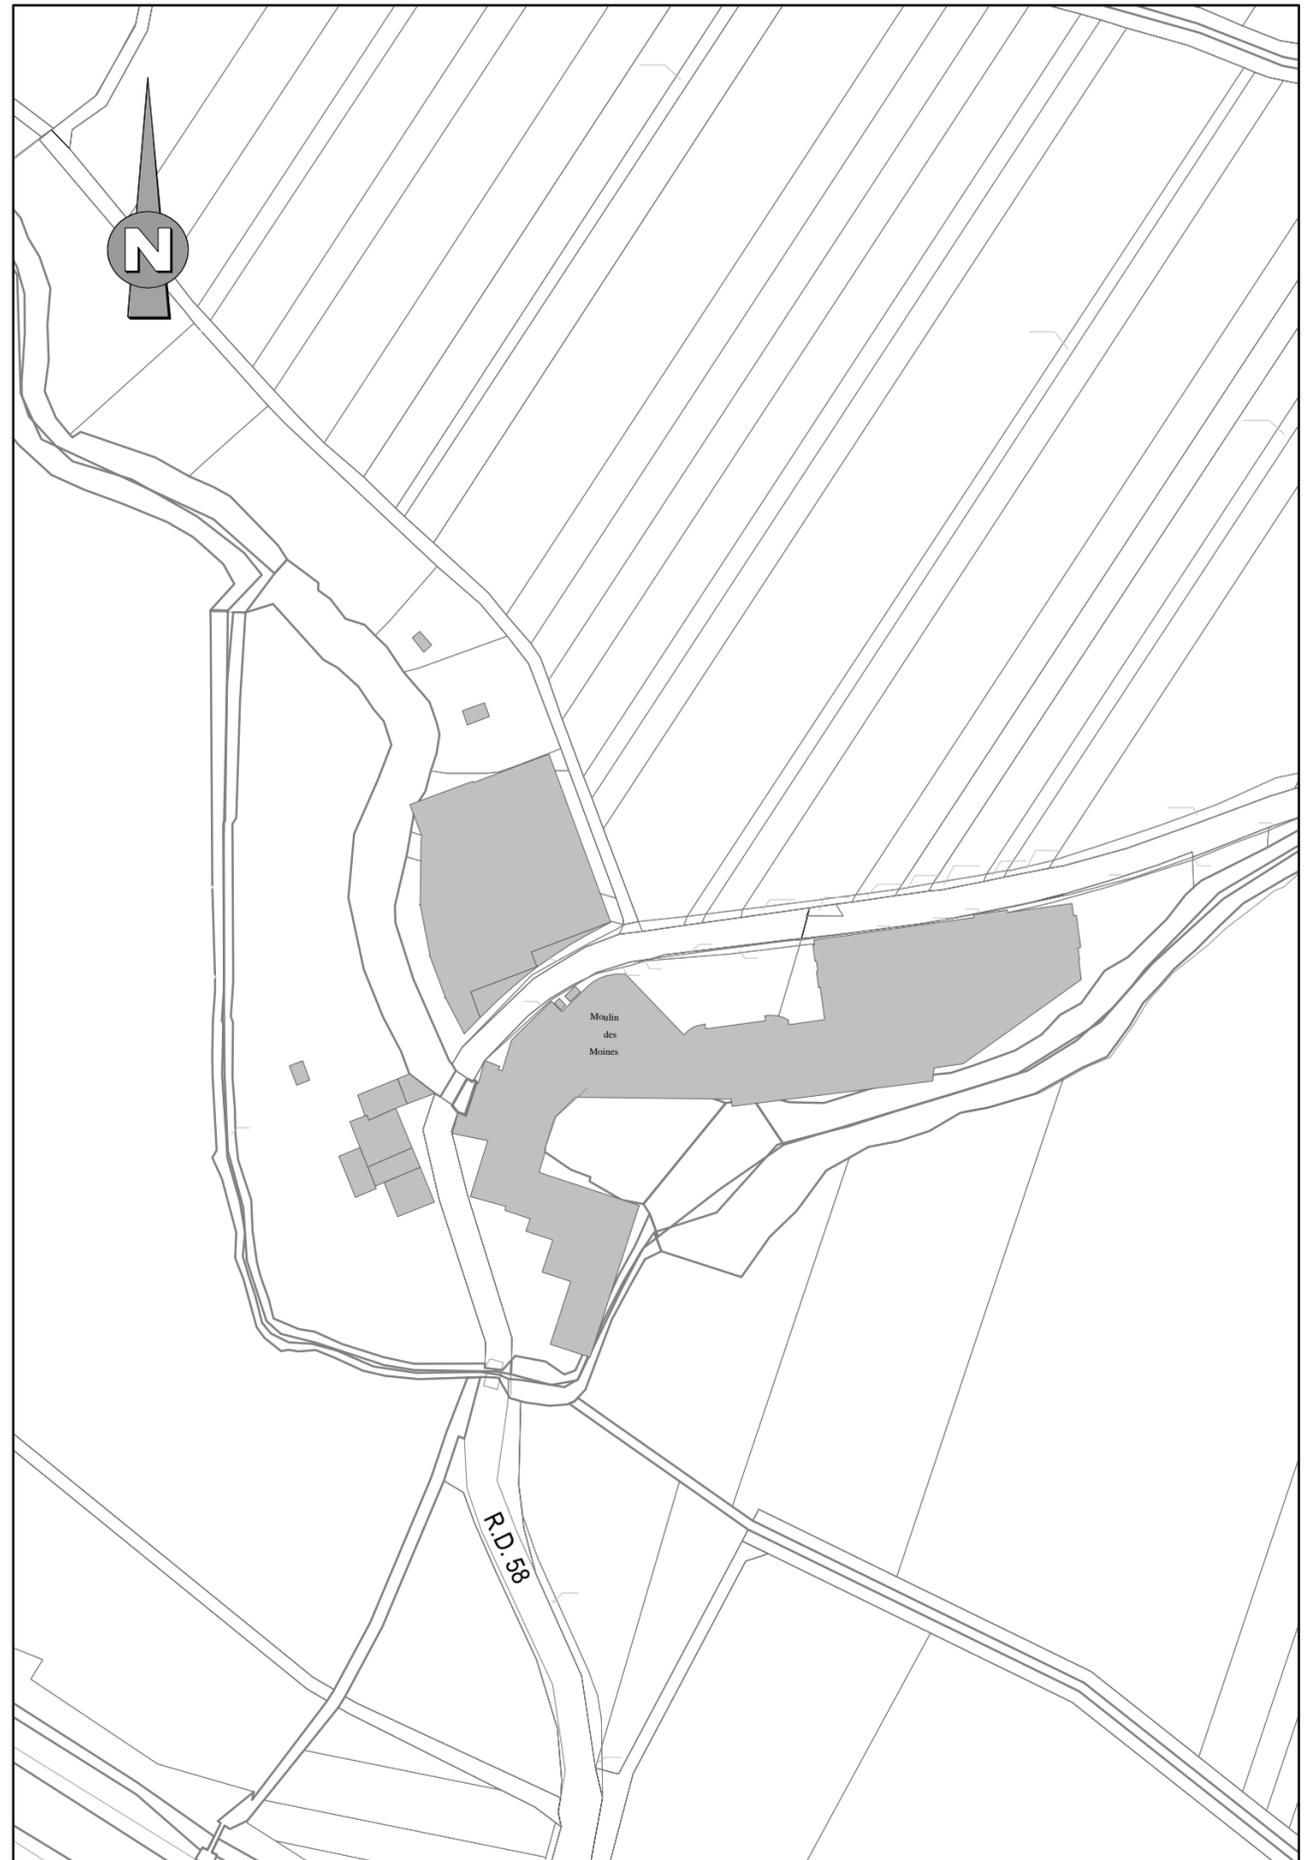



Syndicat des Eaux
et de l'Assainissement
Alsace-Moselle

Espace Européen de l'Entreprise
Schiltigheim / CS 10 020
67 013 Strasbourg CEDEX
Tel. : 03 88 19 29 19
www.sdea.fr

P.L.U.
Plan Local d'Urbanisme

Périmètre de la
Région de Brumath

Krautwiller

Réseau d'assainissement

Création du plan : 10/07/2008
Mise à jour réseaux : 18/08/2023
Dessinateur : V. AMBOS

Tableau d'assemblage :

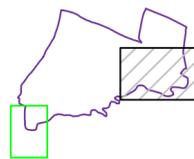


Planche : 1/2

Echelle : 1/2000


Légende PLU :

Edition du plan le : 27/05/2024
sur la base du Plan de Zonage
reçu le :

Légende :

- Réseau d'Eaux Usées
- Réseau d'Eaux Pluviales
- Station d'épuration
- Bassin d'orage
- Station de refoulement
- Station de relèvement
- Regard DO

Reproduction soumise à l'autorisation préalable du SDEA
SCAN25 - IGN Paris - Reproduction Interdite - Licence n°9278

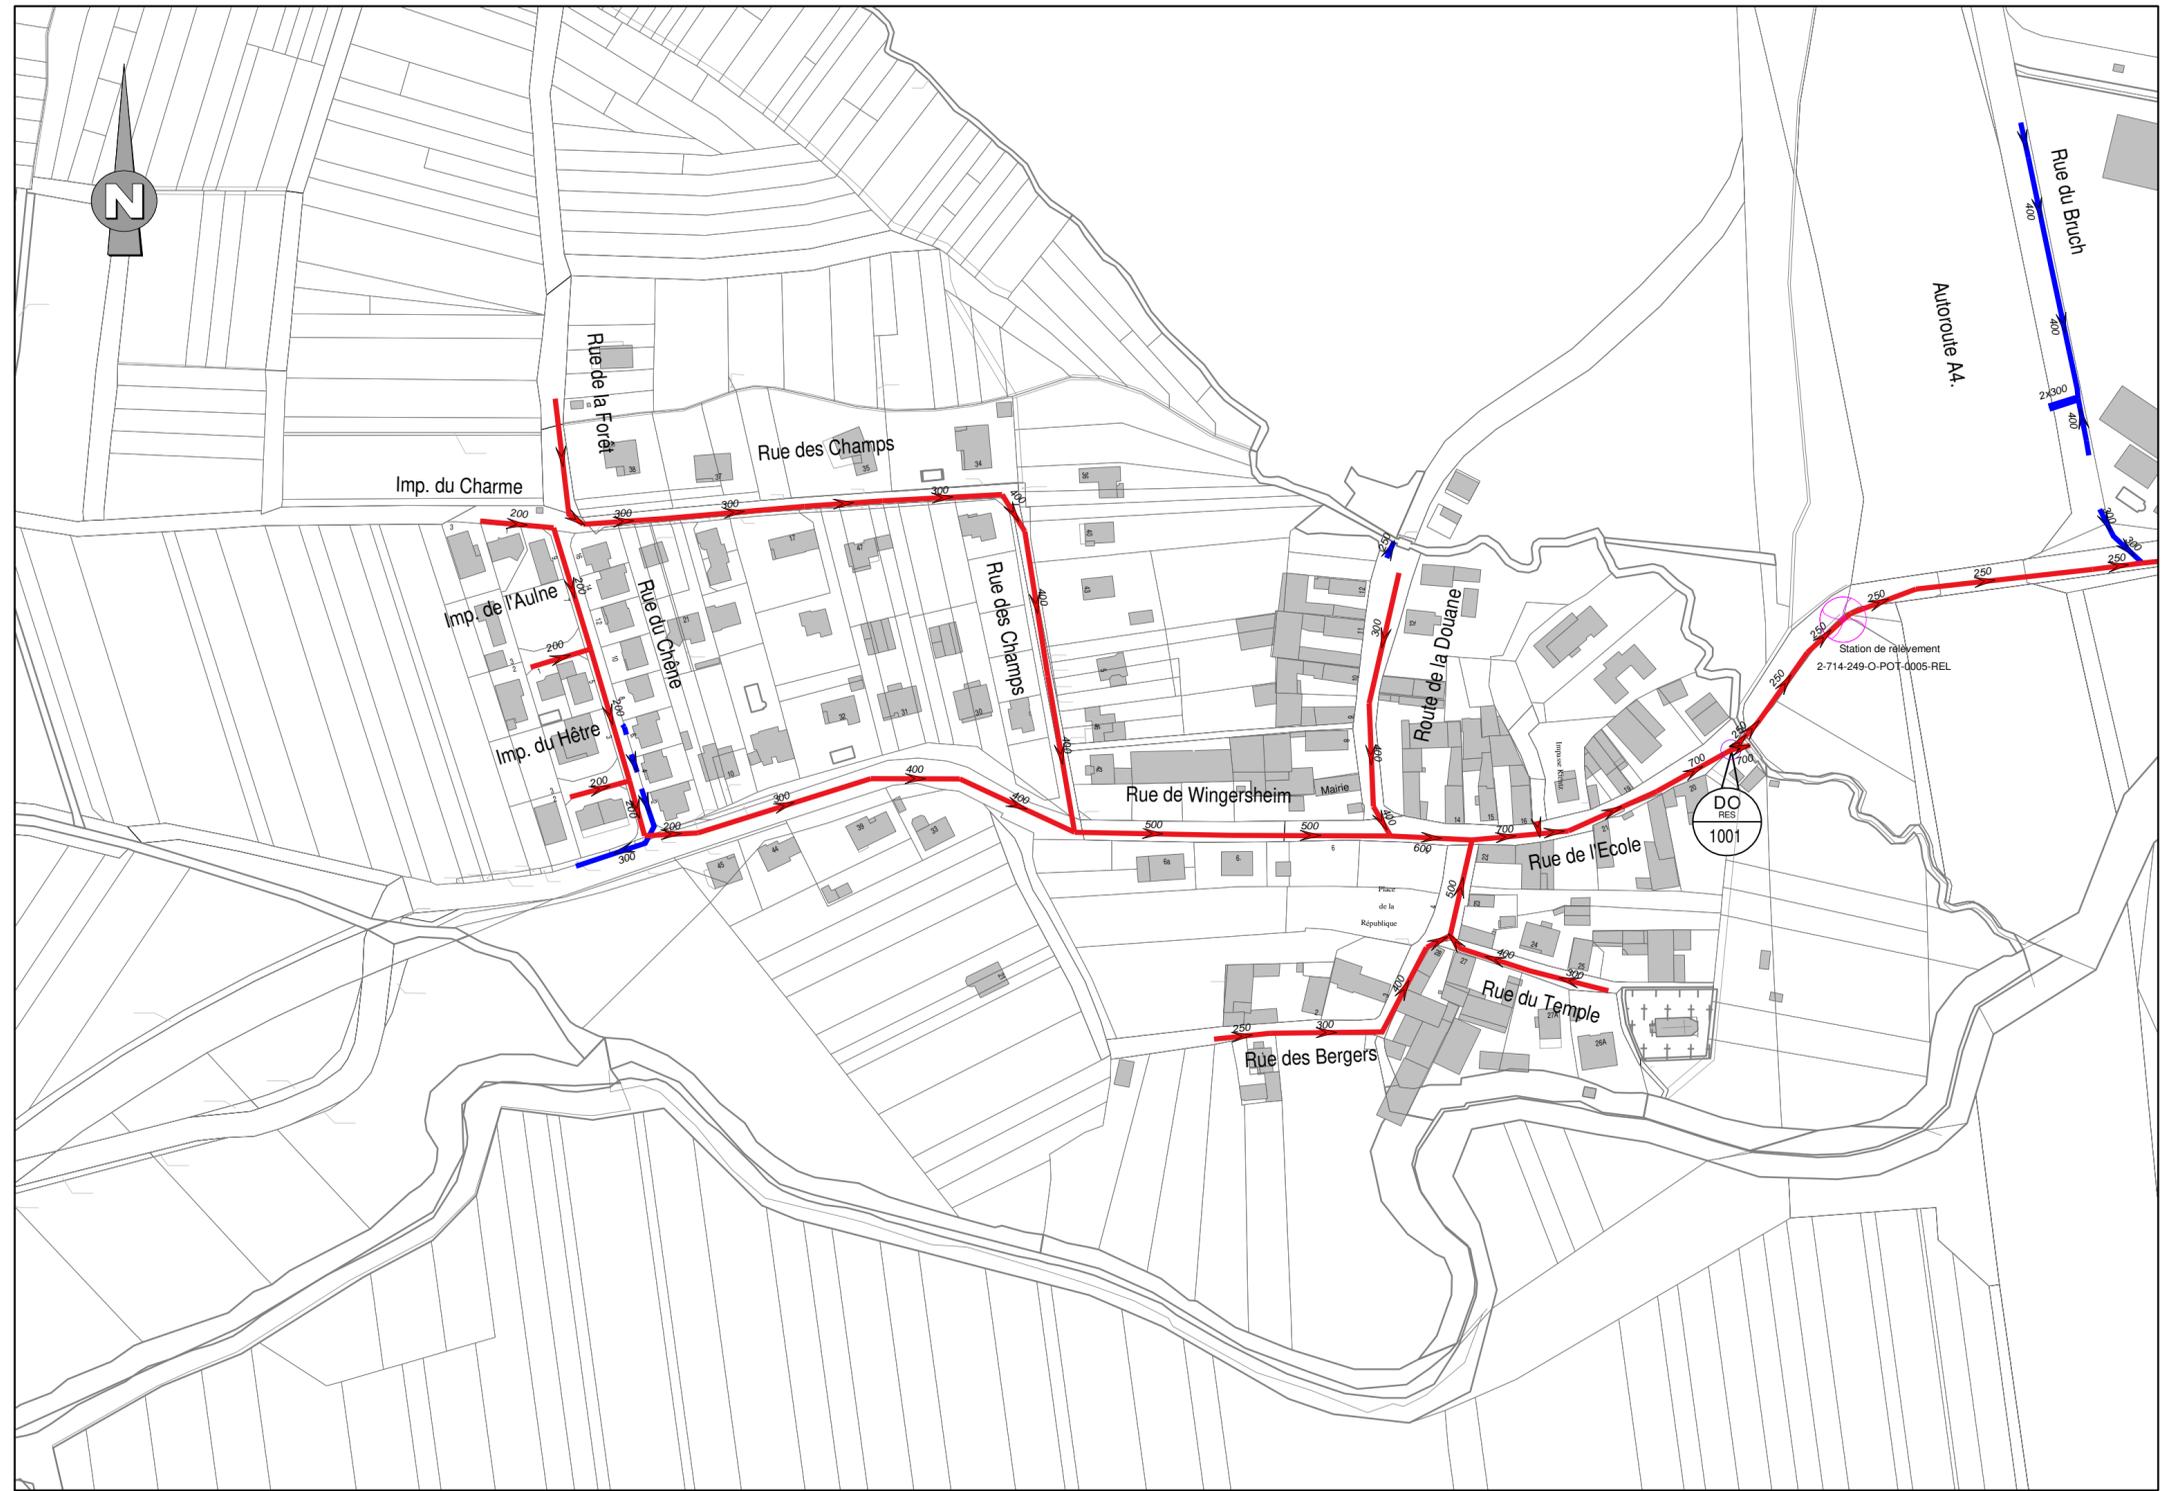



Syndicat des Eaux
et de l'Assainissement
Alsace-Moselle

Espace Européen de l'Entreprise
Schiltigheim / CS 10 020
67 013 Strasbourg CEDEX
Tel. : 03 88 19 29 19
www.sdea.fr

P.L.U.
Plan Local d'Urbanisme

**Périmètre de la
Région de Brumath**

Rottelsheim

Réseau d'assainissement

Création du plan : 10/12/1997
Mise à jour réseaux : 25/02/2022
Dessinateur : M. OTTMANN

Tableau d'assemblage :



Planche : 1/1

Echelle : 1/2000

Légende PLU :

Edition du plan le : 27/05/2024
sur la base du Plan de Zonage
reçu le :

Légende :

- Réseau d'Eaux Usées
- Réseau d'Eaux Pluviales
- Station d'épuration
- Bassin d'orage
- Station de refoulement
- Regard DO
- Station de relèvement

Reproduction soumise à l'autorisation préalable du SDEA
SCAN25 - IGN Paris - Reproduction Interdite - Licence n°9278

