



Syndicat des Eaux
et de l'Assainissement
Alsace-Moselle

Espace Européen de l'Entreprise
Schiltigheim / CS 10 020
67 013 Strasbourg CEDEX
Tel. : 03 88 19 29 19
www.sdea.fr

P.L.U.
Plan Local d'Urbanisme

Périmètre de Schweighouse-sur-Moder et Environs

Dauendorf

Neubourg

Réseau d'assainissement

Création du plan : 02/05/2013
Mise à jour réseaux : 08/01/2024
Dessinateur : E. EICHWALD

Tableau d'assemblage :

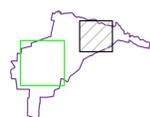


Planche : 2/2

Echelle : 1/2000


Légende PLU :

Edition du plan le : 26/07/2024
sur la base du Plan de Zonage
reçu le : 16/07/2024

Légende :

-  Réseau d'Eaux Usées
-  Réseau d'Eaux Pluviales
-  Station d'épuration
-  Bassin d'orage
-  Station de refoulement
-  Station de relèvement
-  Regard DO

Reproduction soumise à l'autorisation préalable du SDEA
SCAN26 - IGN Paris - Reproduction interdite - Licence n°9278

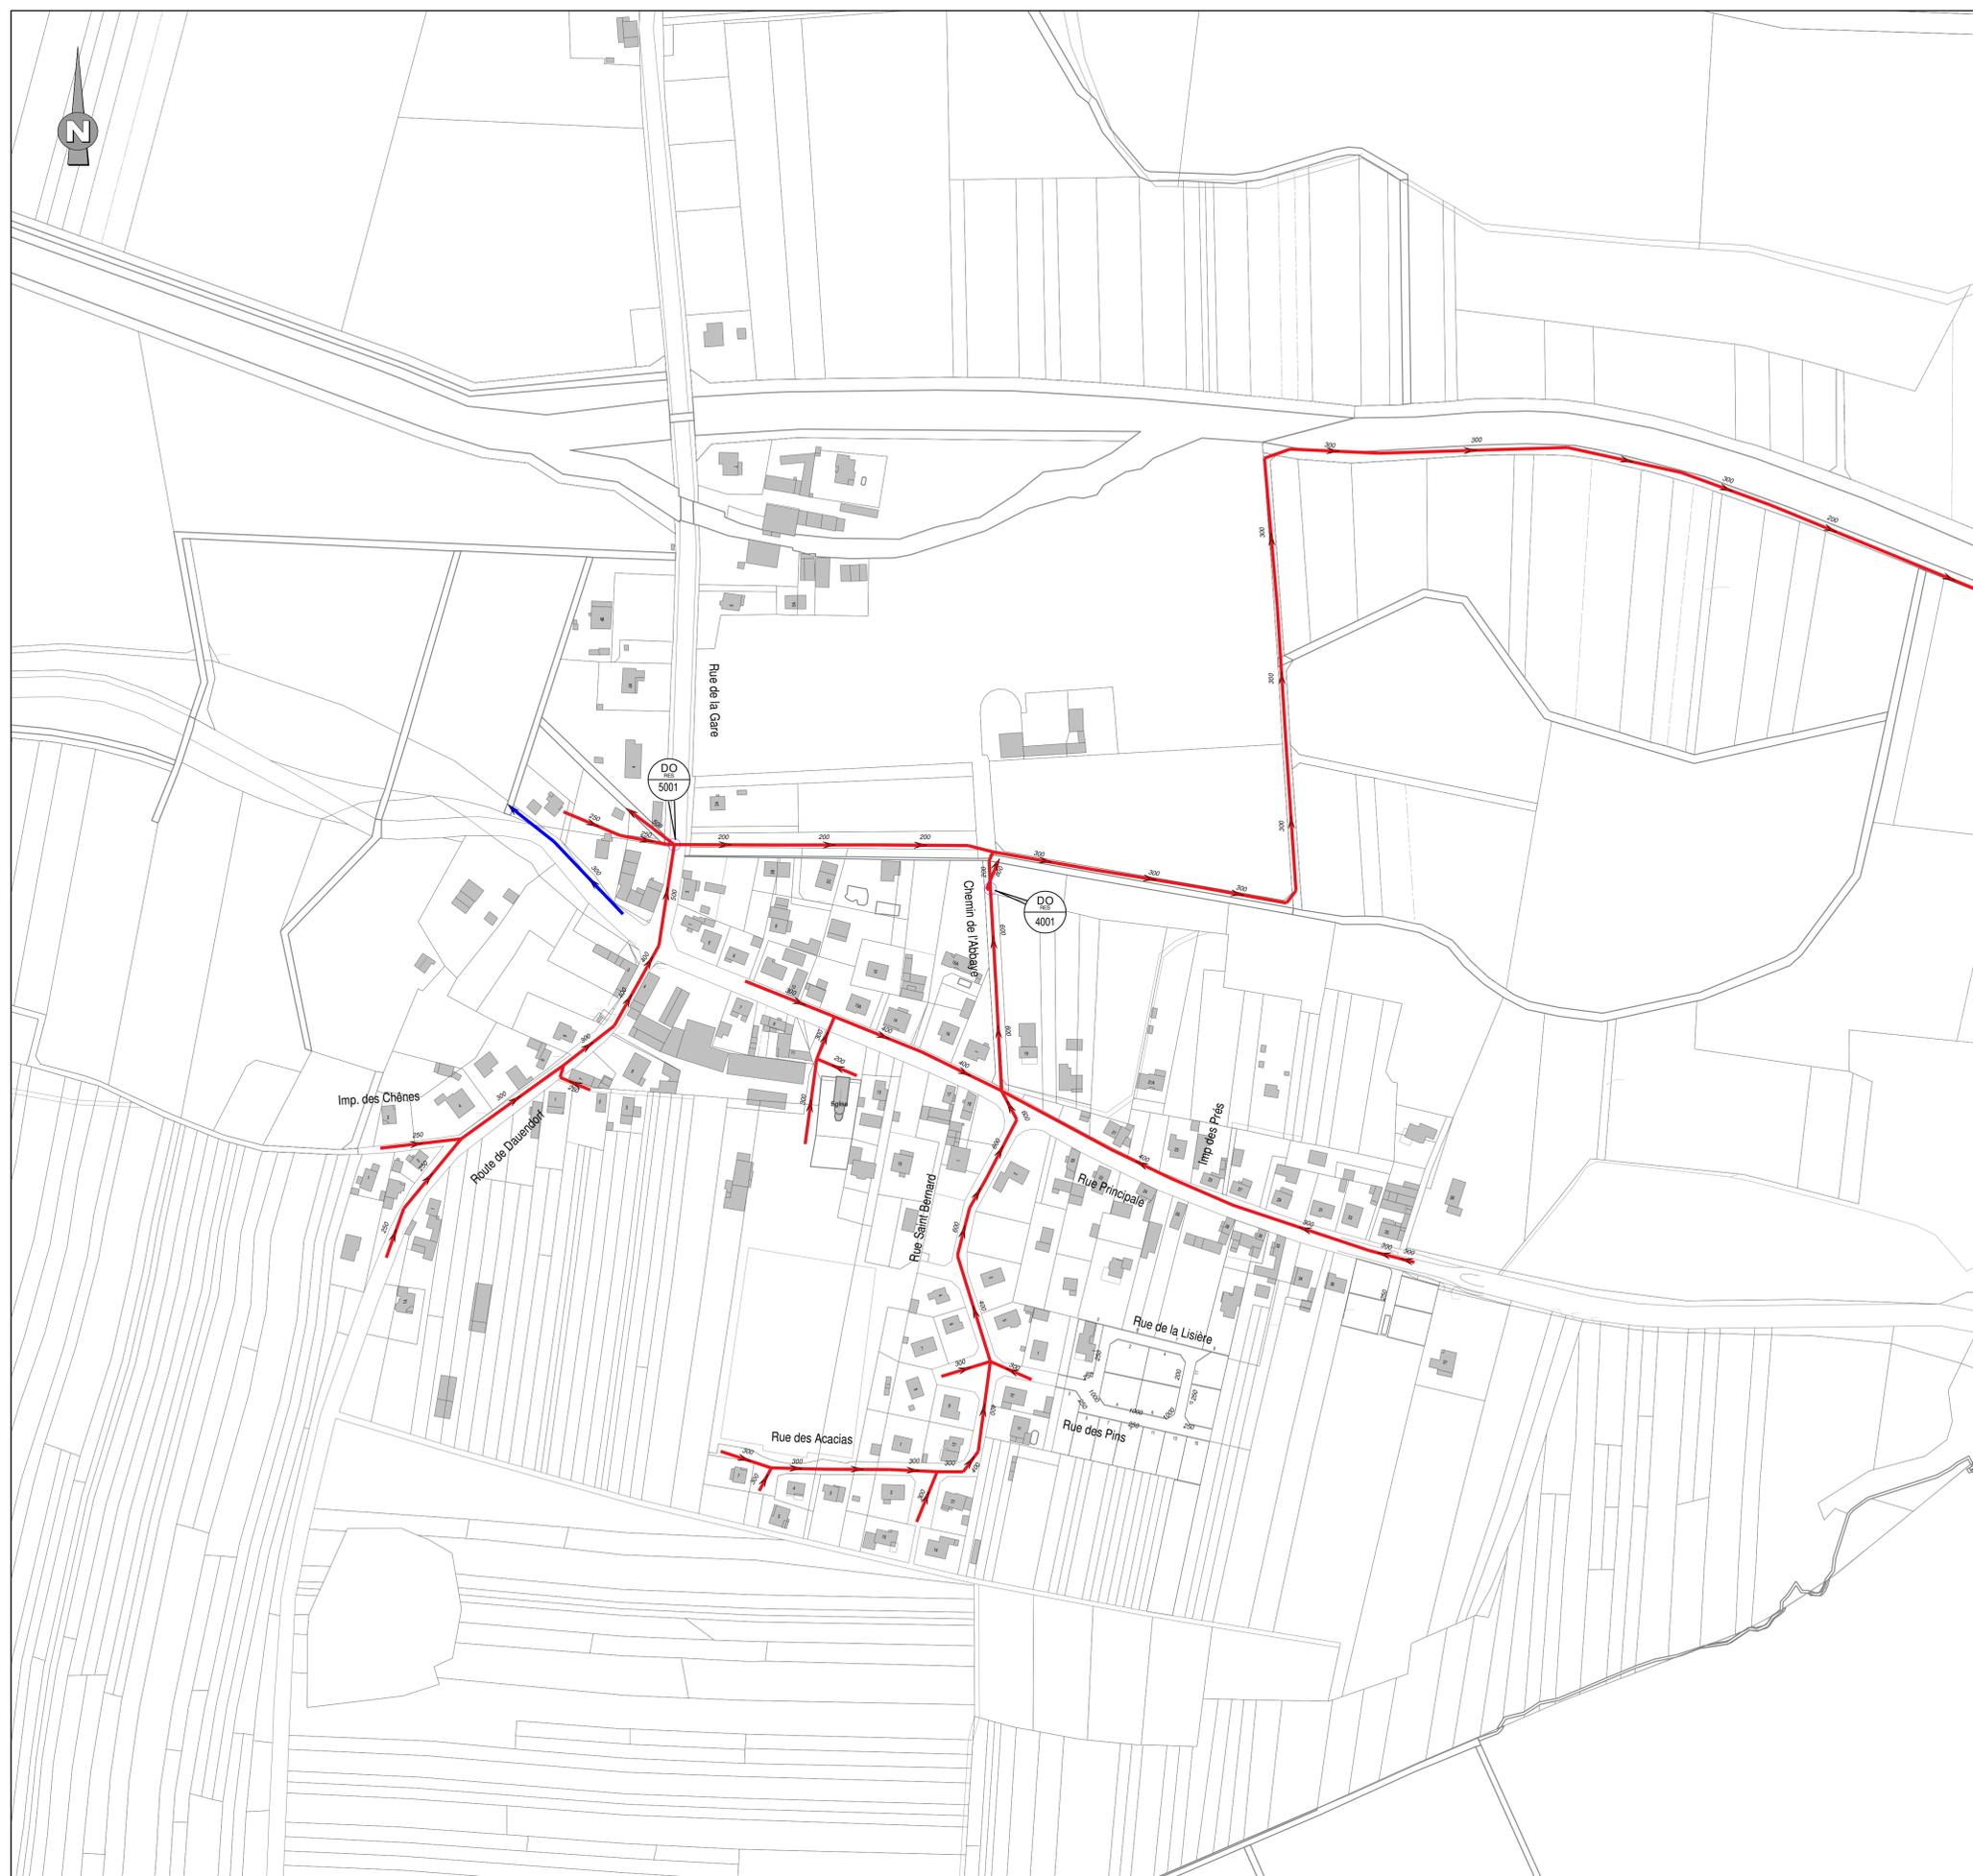



Syndicat des Eaux
et de l'Assainissement
Alsace-Moselle

Espace Européen de l'Entreprise
Schiltigheim / CS 10 020
67 013 Strasbourg CEDEX
Tel. : 03 88 19 29 19
www.sdea.fr

P.L.U.
Plan Local d'Urbanisme

Périmètre de Schweighouse-sur-Moder et Environs

Huttendorf

Réseau d'assainissement

Création du plan : 02/05/2013
Mise à jour réseaux : 24/02/2022
Dessinateur : E. EICHWALD

Tableau d'assemblage :

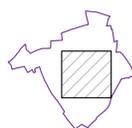


Planche : 1/A

Echelle : 1/2000

Légende P.L.U. :

Edition du plan le : 26/07/2024
sur la base du Plan de Zonage
reçu le : 16/07/2024

Légende :

- Réseau d'Eaux Usées
- Réseau d'Eaux Pluviales
- Station d'épuration
- Bassin d'orage
- Station de refoulement
- Station de relèvement
- Regard DO

Reproduction soumise à l'autorisation préalable du SDEA
SCAN26 - IGN Paris - Reproduction interdite - Licence n°9278





Syndicat des Eaux
et de l'Assainissement
Alsace-Moselle

Espace Européen de l'Entreprise
Schiltigheim / CS 10 020
67 013 Strasbourg CEDEX
Tel. : 03 88 19 29 19
www.sdea.fr

P.L.U.
Plan Local d'Urbanisme

Périmètre de Schweighouse-sur-Moder et Environs

Morschwiller

Réseau d'assainissement

Création du plan : 02/05/2013
Mise à jour réseaux : 11/01/2024
Dessinateur : E. EICHWALD

Tableau d'assemblage :

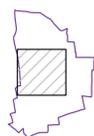


Planche : 1/A

Echelle : 1/2000


Légende P.L.U. :

Edition du plan le : 26/07/2024
sur la base du Plan de Zonage
reçu le : 16/07/2024

Légende :

- Réseau d'Eaux Usées
- Réseau d'Eaux Pluviales
- Station d'épuration
- Bassin d'orage
- Station de refoulement
- Station de relèvement
- Regard DO

Reproduction soumise à l'autorisation préalable du SDEA
SCAN26 - IGN Paris - Reproduction interdite - Licence n°9278

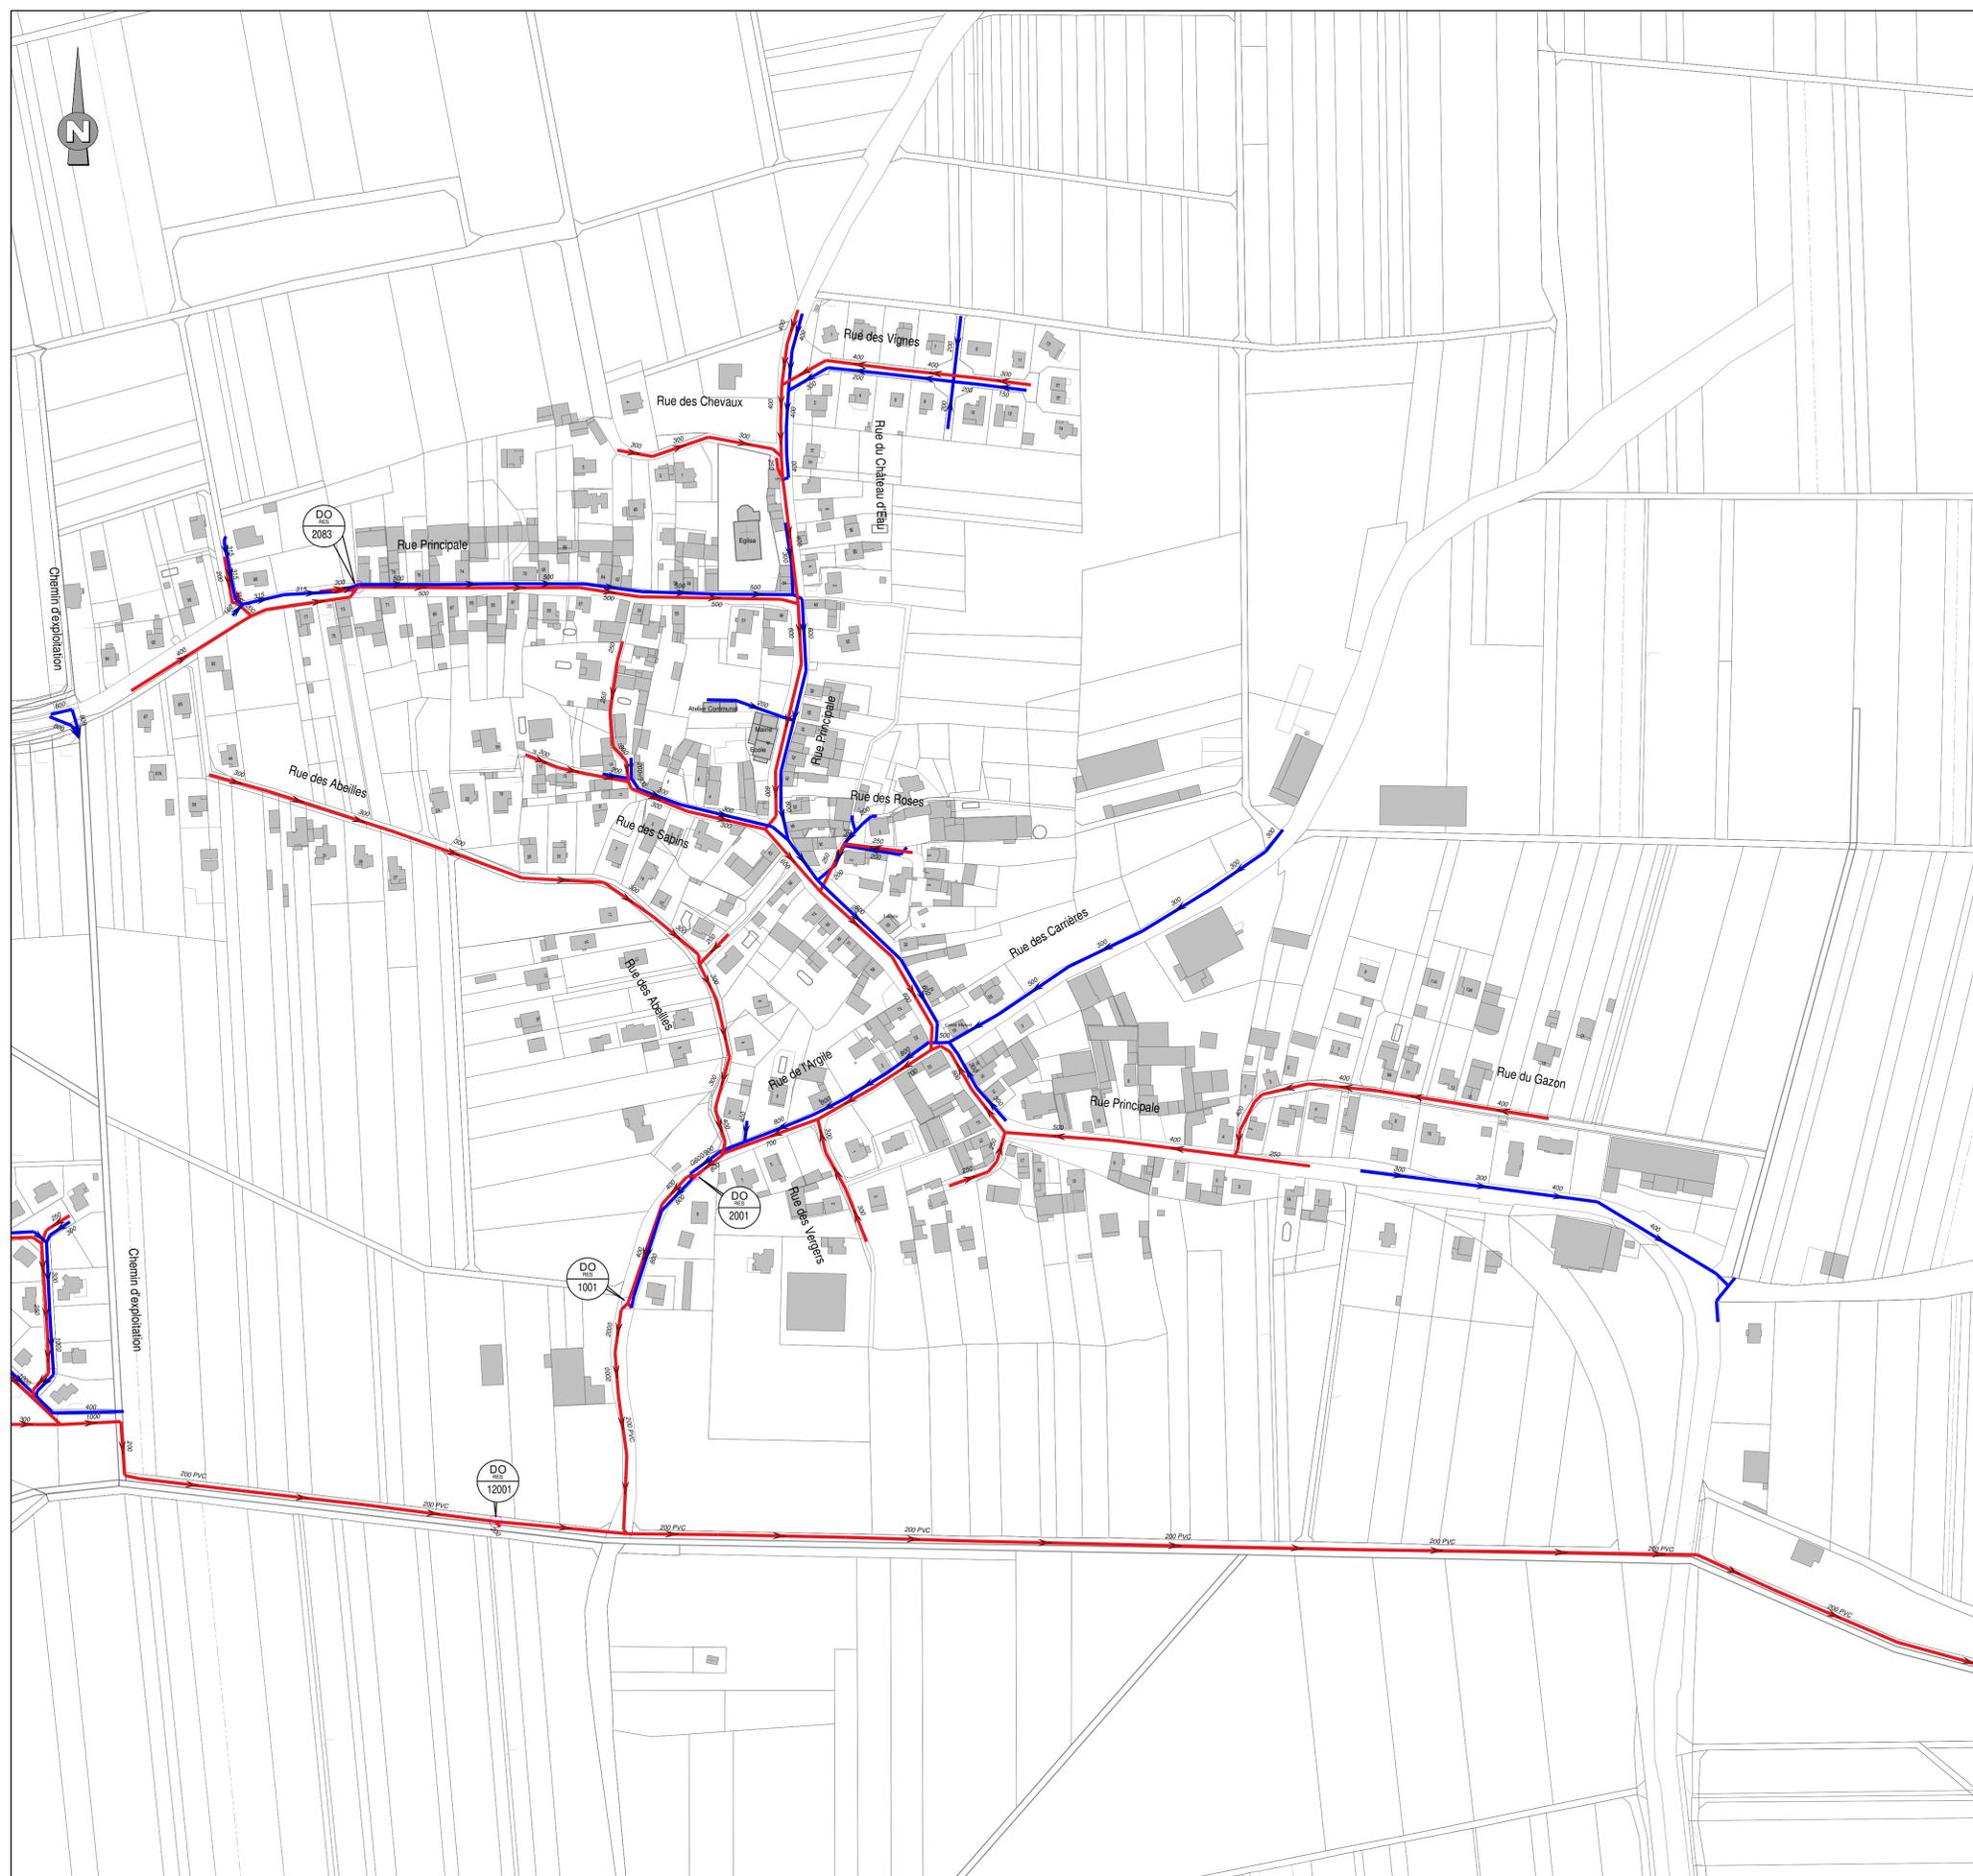

**Périmètre de
Schweighouse-sur-Moder et Environs**

Ohlungen

Réseau d'assainissement

Création du plan : 02/05/2013
Mise à jour réseau : 24/02/2022
Dessinateur : E. EICHWALD

Tableau d'assemblage :



Planche : 1/1

Echelle : 1/2000

Légende P.L.U. :

Edition du plan le : 24/02/2022
sur la base du Plan de Zonage
reçu le : 14/02/2022

Légende :

- Réseau d'Eaux Usées
- Réseau d'Eaux Pluviales
- Station d'épuration
- Bassin d'orage
- Station de refoulement
- Station de relèvement
- Regard DO

Reproduction soumise à l'autorisation préalable du SDEA
SCAN20 - IGN Plans - Reproduction interdite - Licence n°3778





Syndicat des Eaux
et de l'Assainissement
Alsace-Moselle

Espace Européen de l'Entreprise
Schiltigheim / CS 10 020
67 013 Strasbourg CEDEX
Tel. : 03 88 19 29 19
www.sdea.fr

P.L.U.
Plan Local d'Urbanisme

Périmètre de Schweighouse-sur-Moder et Environs

Uhlwiller

Niederaltdorf

Réseau d'assainissement

Création du plan : 02/05/2013
Mise à jour réseaux : 27/05/2024
Dessinateur : E. EICHWALD

Tableau d'assemblage :

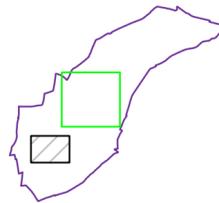


Planche : 2/2

Echelle : 1/2000

Légende PLU :

Edition du plan le : 26/07/2024
sur la base du Plan de Zonage
reçu le : 16/07/2024

Légende :

-  Réseau d'Eaux Usées
-  Réseau d'Eaux Pluviales
-  Station d'épuration
-  Bassin d'orage
-  Regard DO
-  Station de refoulement
-  Station de relèvement

Reproduction soumise à l'autorisation préalable du SDEA
SCAN25 - IGN Paris - Reproduction Interdite - Licence n°9278

