

**Périmètre de la
Région de Brumath**
Bernolsheim

Réseau d'assainissement

Création du plan : 01/03/1996
Mise à jour réseaux : 13/02/2024
Dessinateur : V. AMBOS

Tableau d'assemblage :



Légende P.L.U. :
Edition du plan le : 26/07/2024
sur la base du Plan de Zonage
reçu le : 14/07/2024

Planche : 1/1

Echelle : 1/2000

- Légende :**
- Réseau d'Eaux Usées
 - Réseau d'Eaux Pluviales
 - Station d'épuration
 - Bassin d'orage
 - Regard DO
 - Station de refoulement
 - Station de relèvement

Reproduction soumise à l'autorisation préalable du SDEA
SCAN24 - IGN Paris - Reproduction interdite - Licence n°7276



Périmètre de la Région de Brumath

Brumath

Secteur Ville Sud


Réseau d'assainissement

Création du plan : 01/04/1997
 Mise à jour révision : 23/06/2024
 Dessinateur : V. AMBOS

Légende P.L.U.
 Edition du plan le : 26/07/2024
 sur la base du Plan de Zonage
 révisé le 16/07/2024

- Planche : 3/6 Echelle : 1/2000
- Légende :**
 Réseau d'Eaux Usées
  Réseau d'Eaux Pluviales
  Station d'épuration
  Bassin d'orage
  Station de refoulement
 Station de relèvement
  Regard DO

Reproduction soumise à l'autorisation préalable du SDEA.
 SCANS - IGN Paris - Réimpression interdite - Licence n°9279

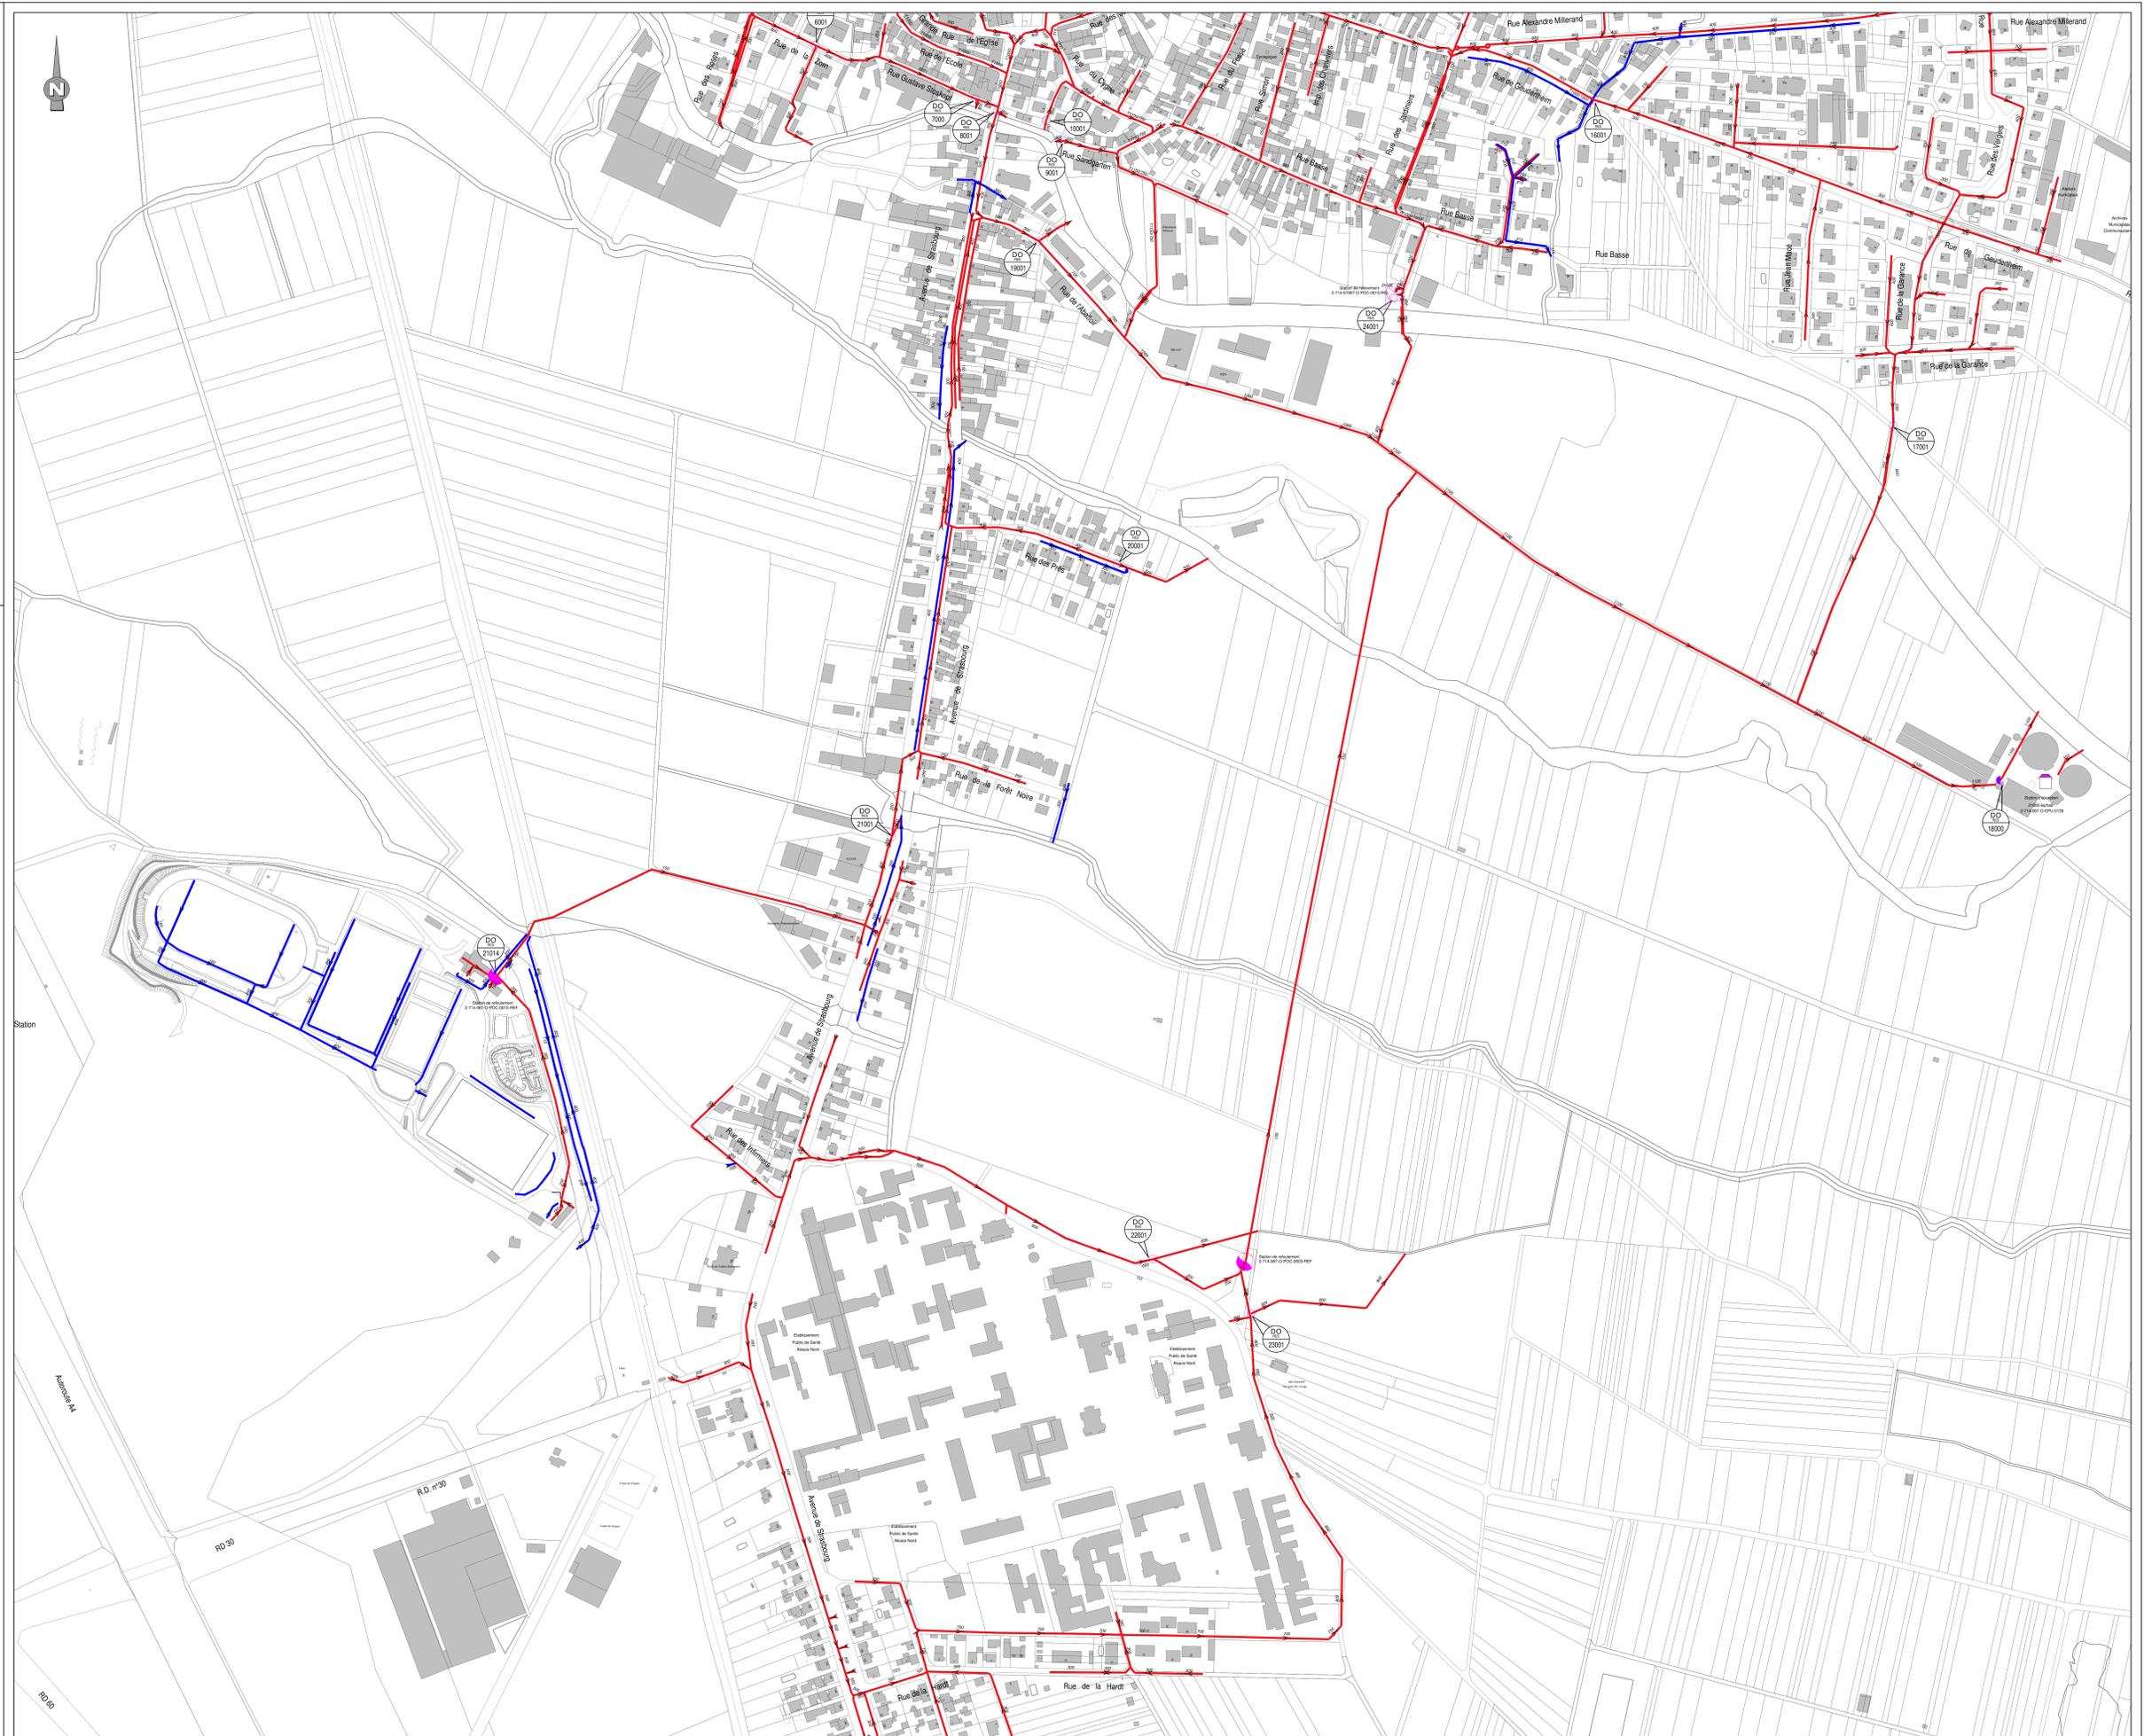



Syndicat des Eaux
et de l'Assainissement
Alsace-Moselle

Espace Européen de l'Entreprise
Schiltigheim / CS 10 020
67 013 Strasbourg CEDEX
Tel. : 03 88 19 29 19
www.sdea.fr

P.L.U.
Plan Local d'Urbanisme

Périmètre de la Région de Brumath

Krautwiller

Réseau d'assainissement

Création du plan : 10/07/2008
Mise à jour réseaux : 18/08/2023
Dessinateur : V. AMBOS

Tableau d'assemblage :

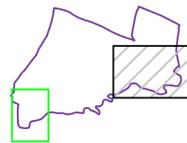


Planche : 1/2

Echelle : 1/2000


Légende PLU :

Edition du plan le : 26/07/2024
sur la base du Plan de Zonage
reçu le : 16/07/2024

Légende :

-  Réseau d'Eaux Usées
-  Réseau d'Eaux Pluviales
-  Station d'épuration
-  Bassin d'orage
-  Regard DO
-  Station de refoulement
-  Station de relèvement

Reproduction soumise à l'autorisation préalable du SDEA
SCAN25 - IGN Paris - Reproduction Interdite - Licence n°9278

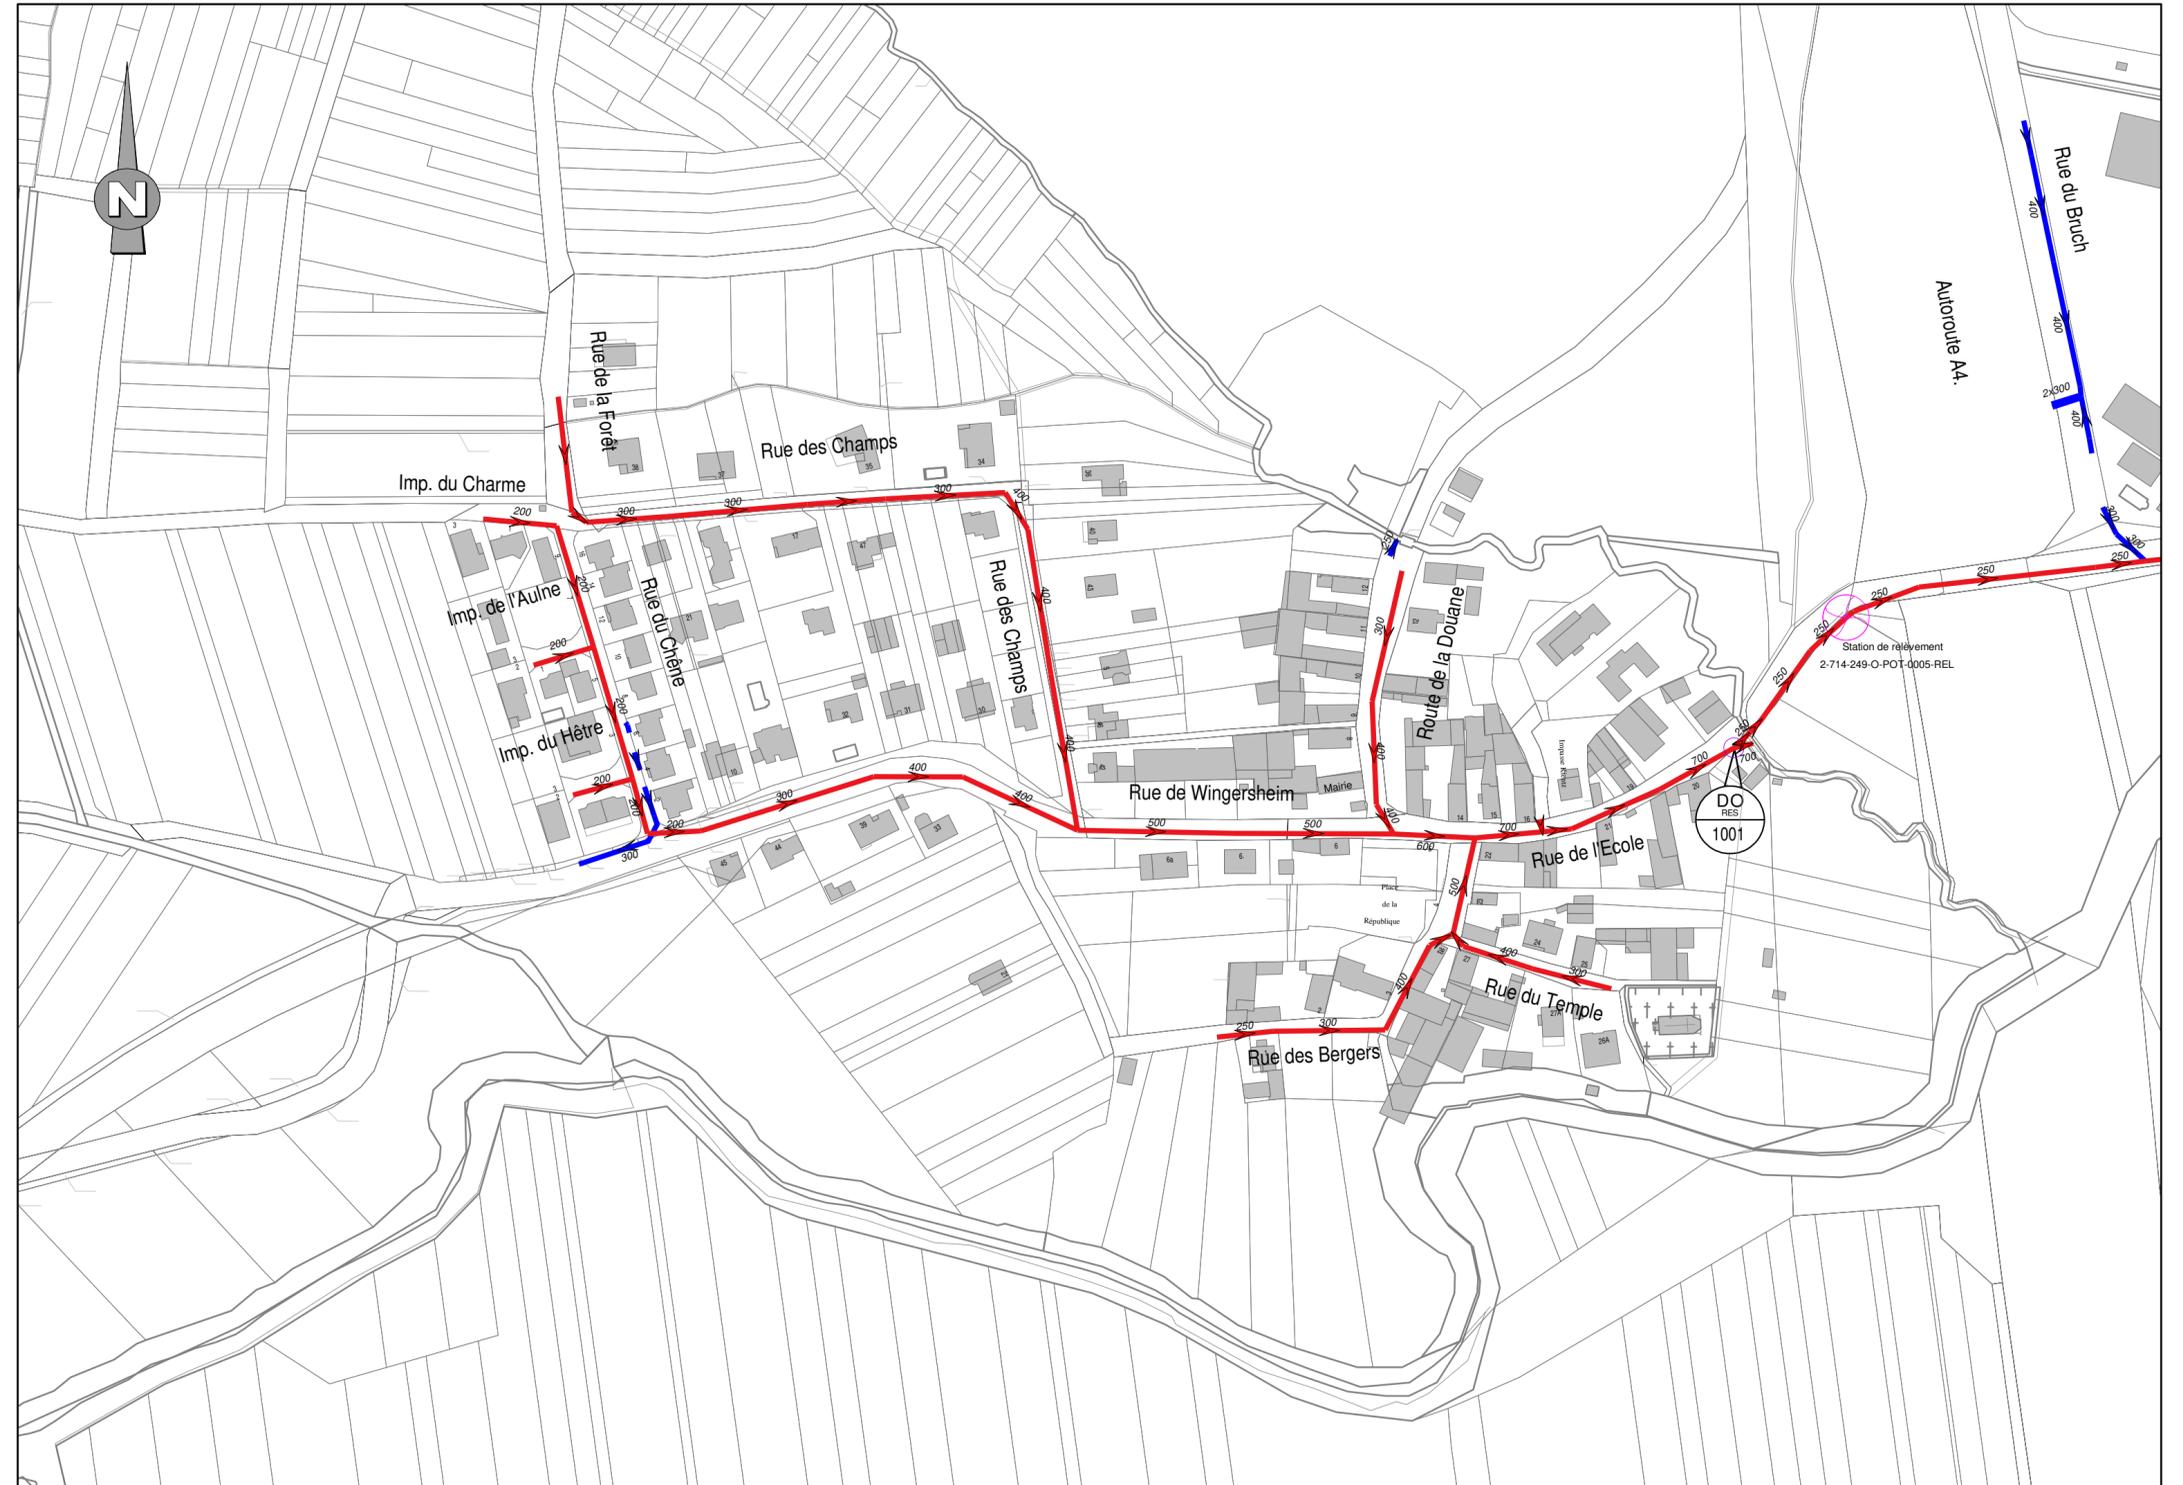



Syndicat des Eaux
et de l'Assainissement
Alsace-Moselle

Espace Européen de l'Entreprise
Schiltigheim / CS 10 020
67 013 Strasbourg CEDEX
Tel. : 03 88 19 29 19
www.sdea.fr

P.L.U.

Plan Local d'Urbanisme

Périmètre de la Région de Brumath

Krautwiller

Secteur Moulin des Moines

Réseau d'assainissement

Création du plan : 10/07/2008
Mise à jour réseaux : 18/08/2023
Dessinateur : V. AMBOS

Tableau d'assemblage :

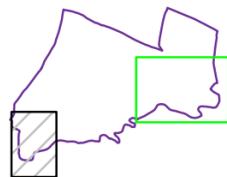


Planche : 2/2

Echelle : 1/2000


Légende PLU :

Edition du plan le : 26/07/2024
sur la base du Plan de Zonage
reçu le : 16/07/2024

Légende :

- | | | | | | |
|--|-------------------------|--|---------------------|--|------------------------|
| | Réseau d'Eaux Usées | | Station d'épuration | | Station de refoulement |
| | Réseau d'Eaux Pluviales | | Bassin d'orage | | Station de relèvement |
| | | | Regard DO | | |

Reproduction soumise à l'autorisation préalable du SDEA
SCAN25 - IGN Paris - Reproduction Interdite - Licence n°9278

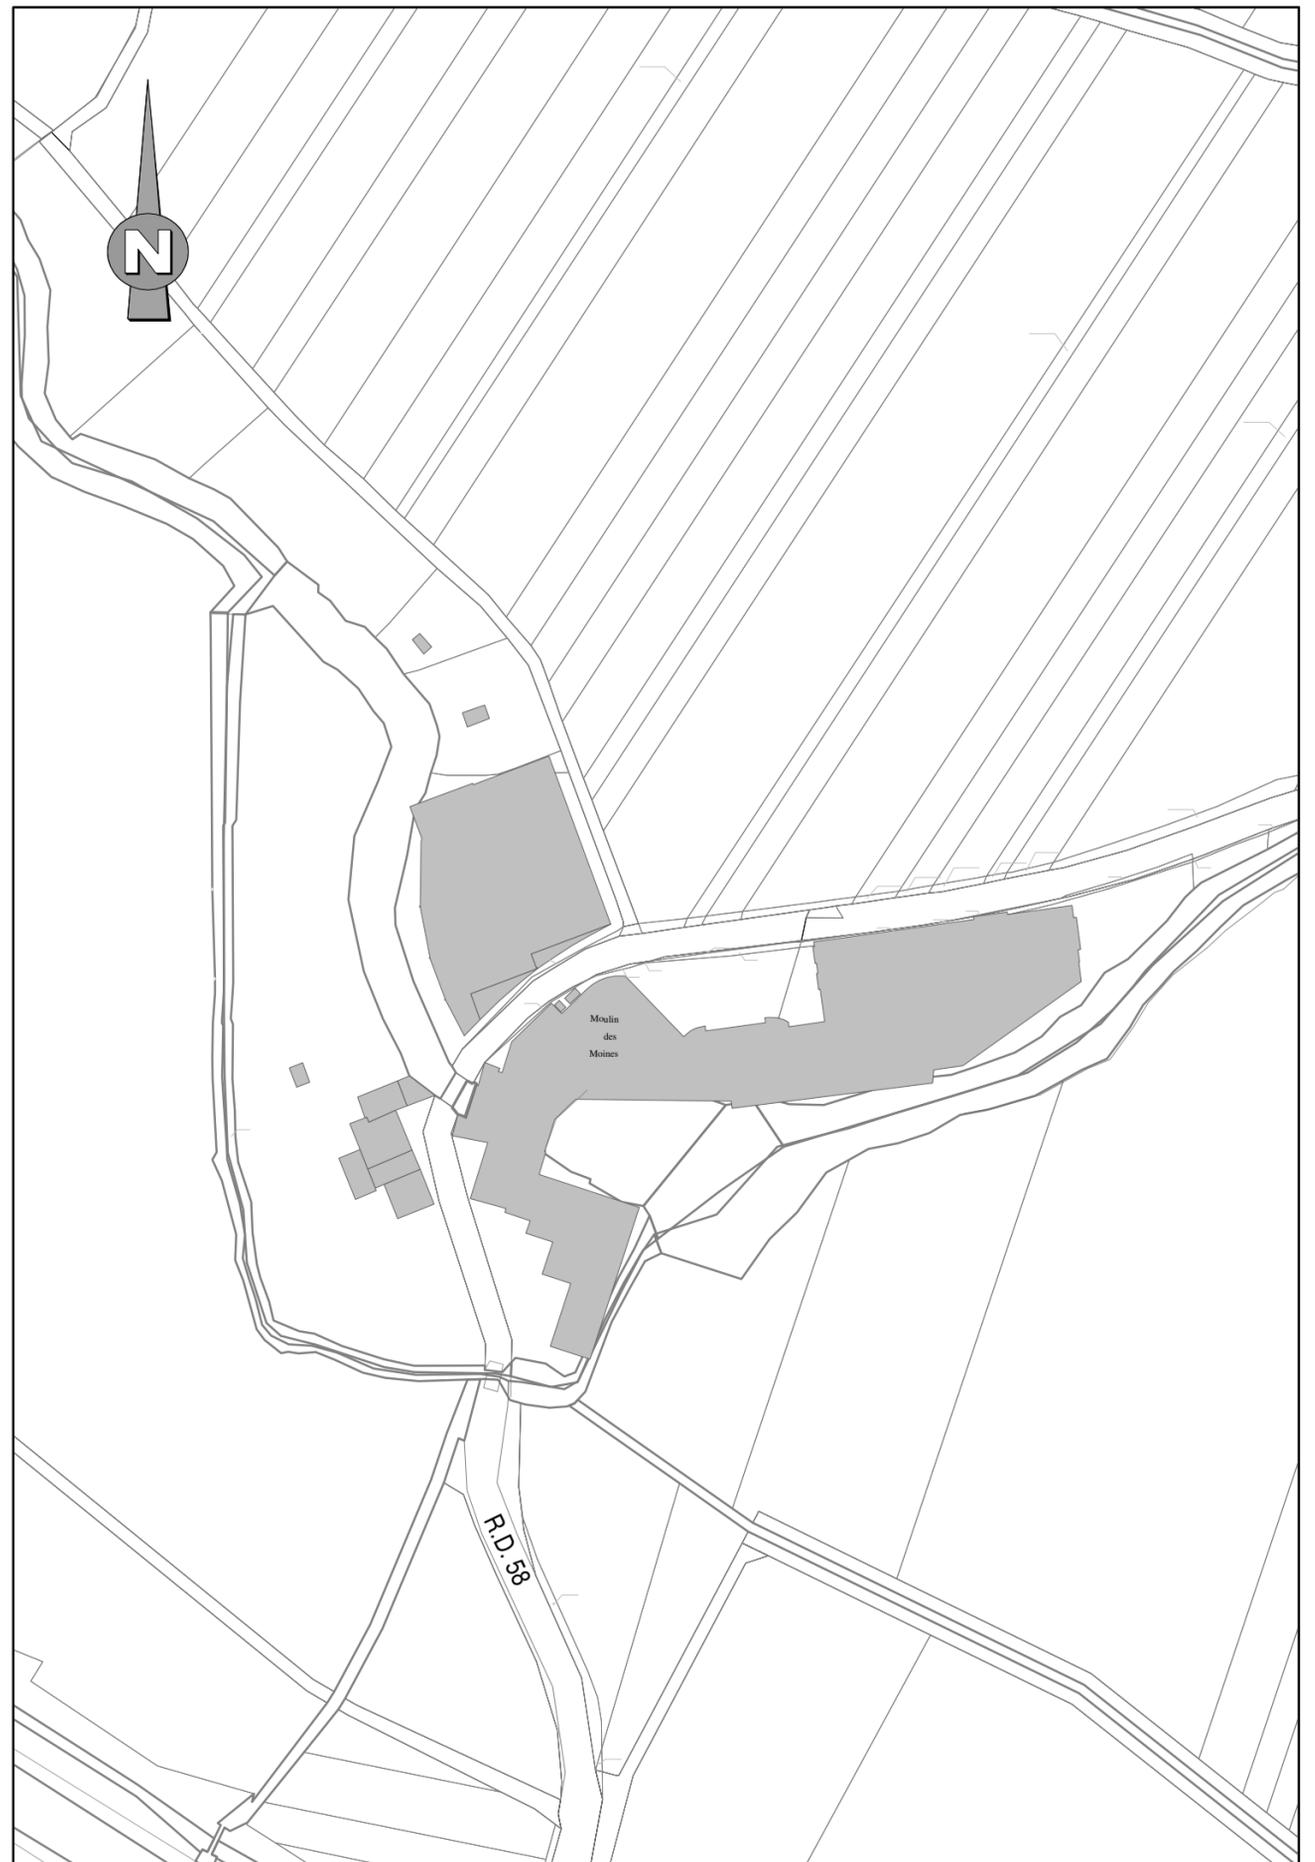



Syndicat des Eaux
et de l'Assainissement
Alsace-Moselle

Espace Européen de l'Entreprise
Schiltigheim / CS 10 020
67 013 Strasbourg CEDEX
Tel. : 03 88 19 29 19
www.sdea.fr

P.L.U.
Plan Local d'Urbanisme

Périmètre de la Région de Brumath

Rottelsheim

Réseau d'assainissement

Création du plan : 10/12/1997
Mise à jour réseaux : 25/02/2022
Dessinateur : M. OTTMANN

Tableau d'assemblage :



Planche : 1/1

Echelle : 1/2000

Légende PLU :

Edition du plan le : 26/07/2024
sur la base du Plan de Zonage
reçu le : 16/07/2024

Légende :

-  Réseau d'Eaux Usées
-  Réseau d'Eaux Pluviales
-  Station d'épuration
-  Bassin d'orage
-  Station de refoulement
-  Station de relèvement
-  Regard DO

Reproduction soumise à l'autorisation préalable du SDEA
SCAN25 - IGN Paris - Reproduction Interdite - Licence n°9278

