

Périmètre de la
Région de Brumath

Mittelschaeffolsheim

Réseau d'assainissement

Création du plan : 09/10/2009
 Mise à jour réseaux : 29/09/2021
 Dessinateur : M. OTTMANN

Tableau d'assemblage :

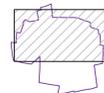


Planche : 1/1

Echelle : 1/2000

Légende P.L.U. :

Edition du plan le : 26/07/2024
 sur la base du Plan de Zonage
 reçu le : 16/07/2024.

Légende :

- | | | |
|---|---|--|
|  Réseau d'Eaux Usées |  Station d'épuration |  Station de refoulement |
|  Réseau d'Eaux Pluviales |  Bassin d'orage |  Station de relèvement |
| |  Regard DO | |

Reproduction soumise à l'autorisation préalable du SDEA
 SCANYS - IGN Paris - Reproduction interdite - Licence n°19278





Syndicat des Eaux
et de l'Assainissement
Alsace-Moselle

Espace Européen de l'Entreprise
Schiltigheim / CS 10 020
67 013 Strasbourg CEDEX
Tel. : 03 88 19 27 19
www.sdea.fr

P.L.U.
Plan Local d'Urbanisme

Périmètre de

Niederschaeffolsheim

Réseau d'assainissement

Création du plan : 08/02/2003
Mise à jour réseaux : 22/01/2024
Dessinateur : E. EICHWALD

Tableau d'assemblage :



Planche : 1/A

Echelle : 1/2000

Légende P.L.U. :

Édition du plan le : 26/07/2024
sur la base du Plan de Zonage
reçu le : 14/07/2024

Légende :

- Réseau d'Eaux Usées
- Réseau d'Eaux Pluviales
- Station d'épuration
- Bassin d'orage
- Station de refoulement
- Station de relèvement
- Regard DO

Reproduction soumise à l'autorisation préalable du SDEA
SCAN20 - IGN Plans - Reproduction interdite - Licence n°778





Syndicat des Eaux
et de l'Assainissement
Alsace-Moselle

Espace Européen de l'Entreprise
Schiltigheim / CS 10 020
67 013 Strasbourg CEDEX
Tel. : 03 88 19 29 19
www.sdea.fr

P.L.U.
Plan Local d'Urbanisme

Périmètre de la Région de Brumath

Bilwisheim

Réseau d'assainissement

Création du plan : 01/01/1998
Mise à jour réseaux : 12/07/2021
Dessinateur : P. KLING

Tableau d'assemblage :



Planche : 1/1

Echelle : 1/2000


Légende PLU :

Edition du plan le : 26/07/2024
sur la base du Plan de Zonage
reçu le : 16/07/2024

Légende :

- Réseau d'Eaux Usées
- Réseau d'Eaux Pluviales
- Station d'épuration
- Bassin d'orage
- Station de refoulement
- Regard DO
- Station de relèvement

Reproduction soumise à l'autorisation préalable du SDEA
SCAN26 - IGN Paris - Reproduction interdite - Licence n°9278

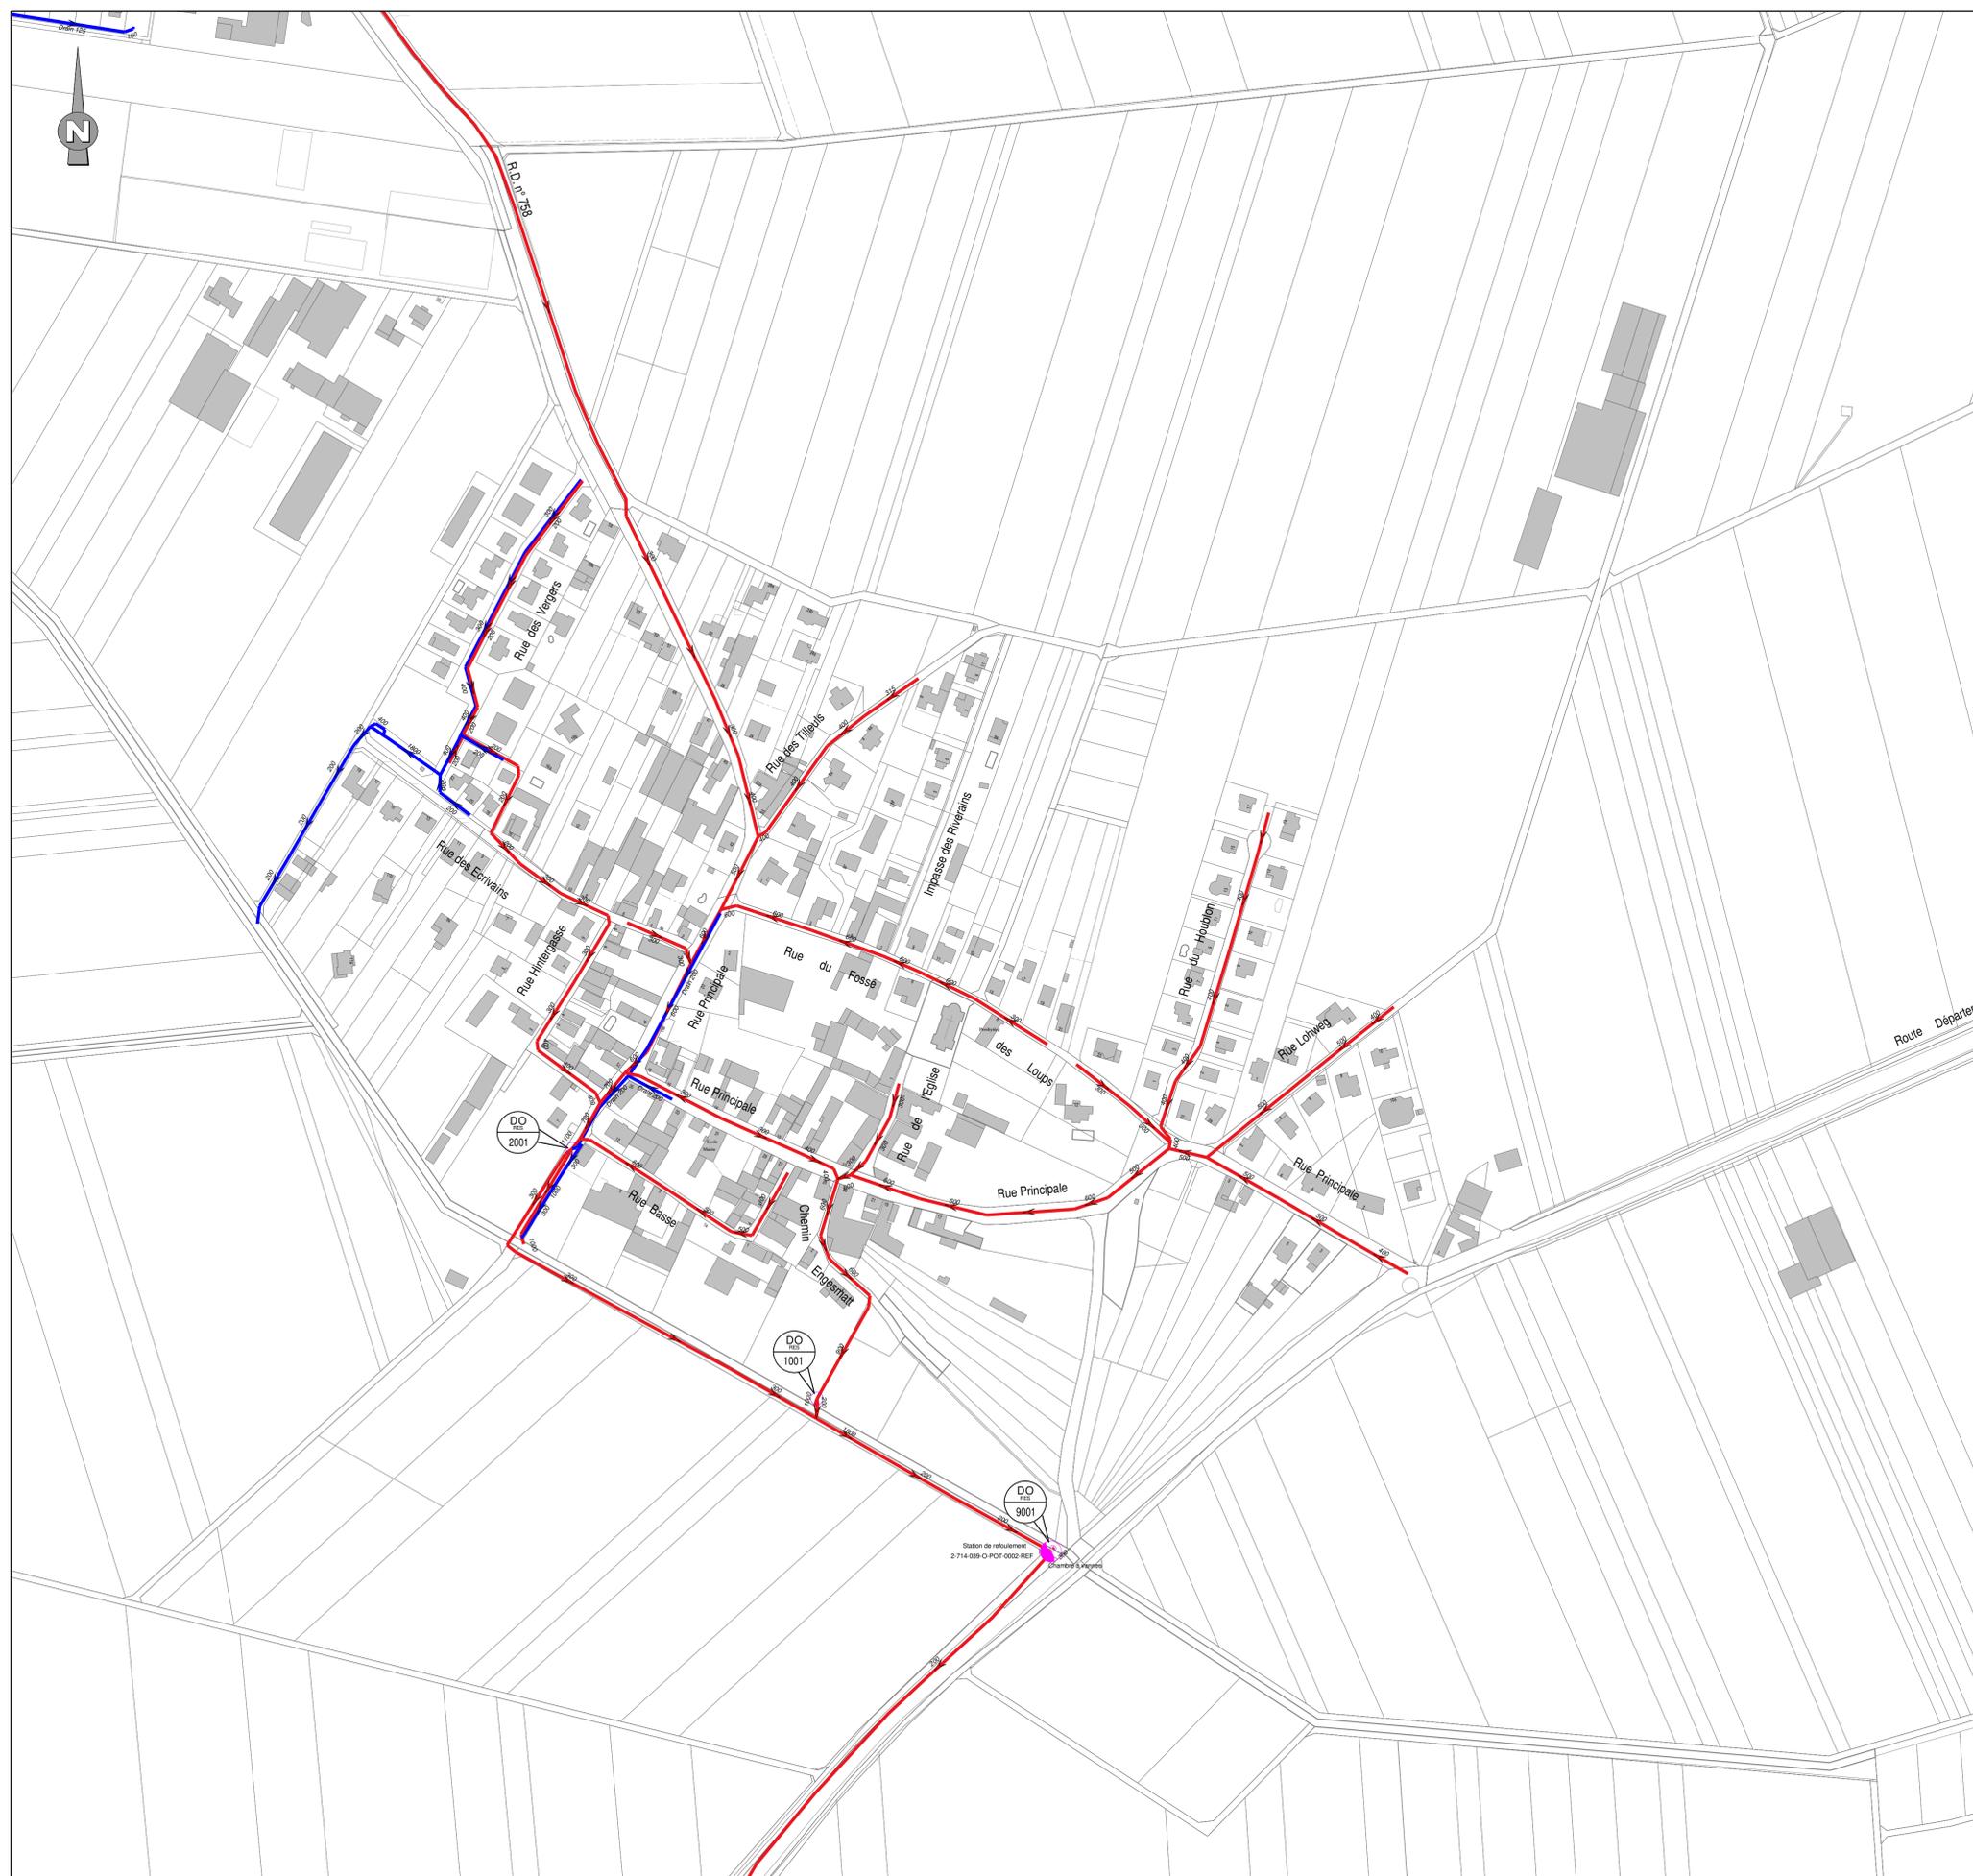



Syndicat des Eaux
et de l'Assainissement
Alsace-Moselle

Espace Européen de l'Entreprise
Schiltigheim / CS 10 020
67 013 Strasbourg CEDEX
Tel. : 03 88 19 29 19
www.sdea.fr

P.L.U.
Plan Local d'Urbanisme

Périmètre de la Région de Brumath

Donnenheim

Réseau d'assainissement

Création du plan : 19/08/2004
Mise à jour réseaux : 15/03/2022
Dessinateur : V.AMBOS

Tableau d'assemblage :

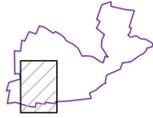


Planche : 1/1

Echelle : 1/2000

Légende PLU :

Edition du plan le : 26/07/2024
sur la base du Plan de Zonage
reçu le : 16/07/2024

Légende :

- | | | | | | |
|--|-------------------------|--|---------------------|--|------------------------|
| | Réseau d'Eaux Usées | | Station d'épuration | | Station de refoulement |
| | Réseau d'Eaux Pluviales | | Bassin d'orage | | Station de relèvement |
| | | | Regard DO | | |

Reproduction soumise à l'autorisation préalable du SDEA
SCAN25 - IGN Paris - Reproduction Interdite - Licence n°9278

