



Syndicat des Eaux
et de l'Assainissement
Alsace-Moselle

Espace Européen de l'Entreprise
Schiltigheim / CS 10 020
67 013 Strasbourg CEDEX
Tel. : 03 88 19 29 19
www.sdea.fr

P.L.U.
Plan Local d'Urbanisme

**Syndicat des Eaux
d' Offwiller et Environs**

Engwiller

Réseau d'eau potable

Création du plan : 01/07/1998
Mise à jour réseaux : 25/08/2022
Dessinateur : E. EICHWALD

Tableau d'assemblage :

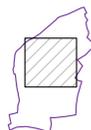


Planche : 1/1

Echelle : 1/2000


Légende PLU :

Edition du plan le : 27/05/2024
sur la base du Plan de Zonage
reçu le :

Légende :

- Réseau d'eau potable
- Réservoir
- Zone de desserte du réseau d'eau potable

Reproduction soumise à l'autorisation préalable du SDEA
SCAN26 - IGN Paris - Reproduction interdite - Licence n°9278

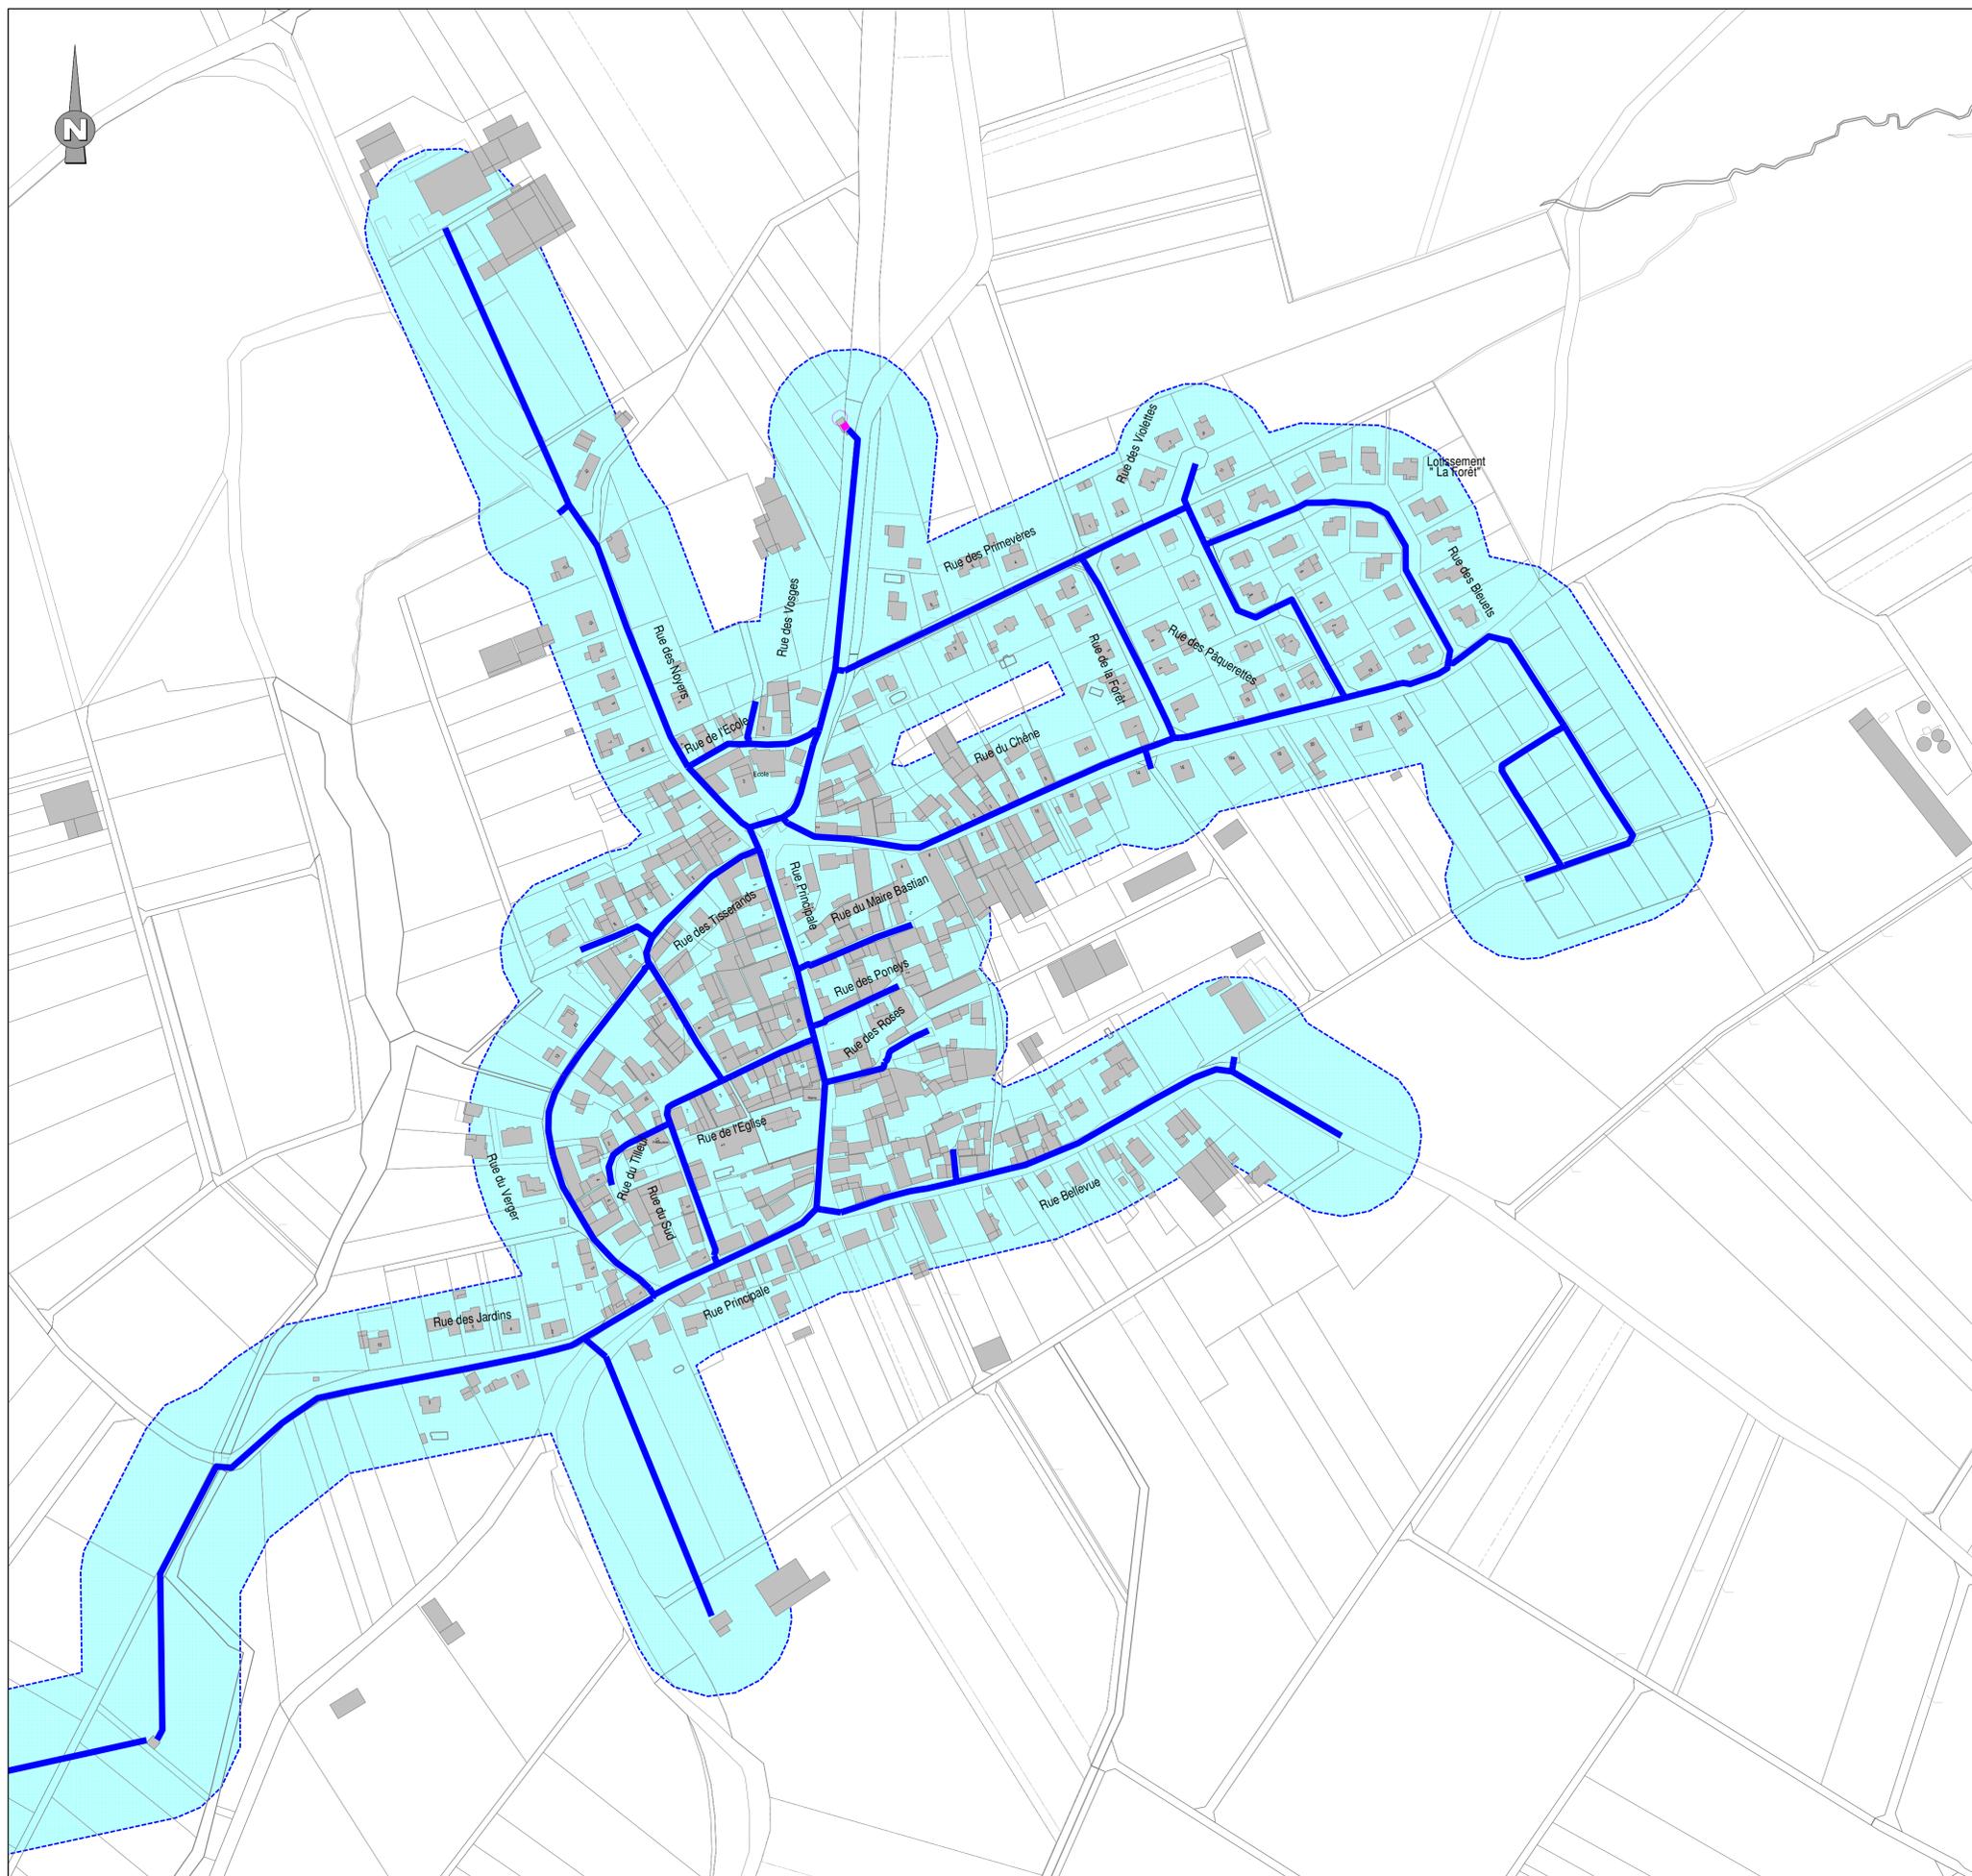



Syndicat des Eaux
et de l'Assainissement
Alsace-Moselle

Espace Européen de l'Entreprise
Schiltigheim / CS 10 020
67 013 Strasbourg CEDEX
Tel. : 03 88 19 29 19
www.sdea.fr

P.L.U.
Plan Local d'Urbanisme

**Syndicat des Eaux
d' Offwiller et Environs**

Uhrwiller

(Annexe NIEFERN)

Réseau d'eau potable

Création du plan : 30/08/2002
Mise à jour réseaux : 14/01/2021
Dessinateur : V. AMBOS

Tableau d'assemblage :

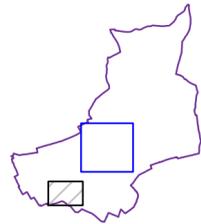


Planche : 2/2

Echelle : 1/2000

Légende PLU :

Edition du plan le : 27/05/2024
sur la base du Plan de Zonage
reçu le :


Légende :

 Réseau d'eau potable

 Réservoir

 Zone de desserte du réseau d'eau potable

Reproduction soumise à l'autorisation préalable du SDEA
SCAN25 - IGN Paris - Reproduction Interdite - Licence n°9278

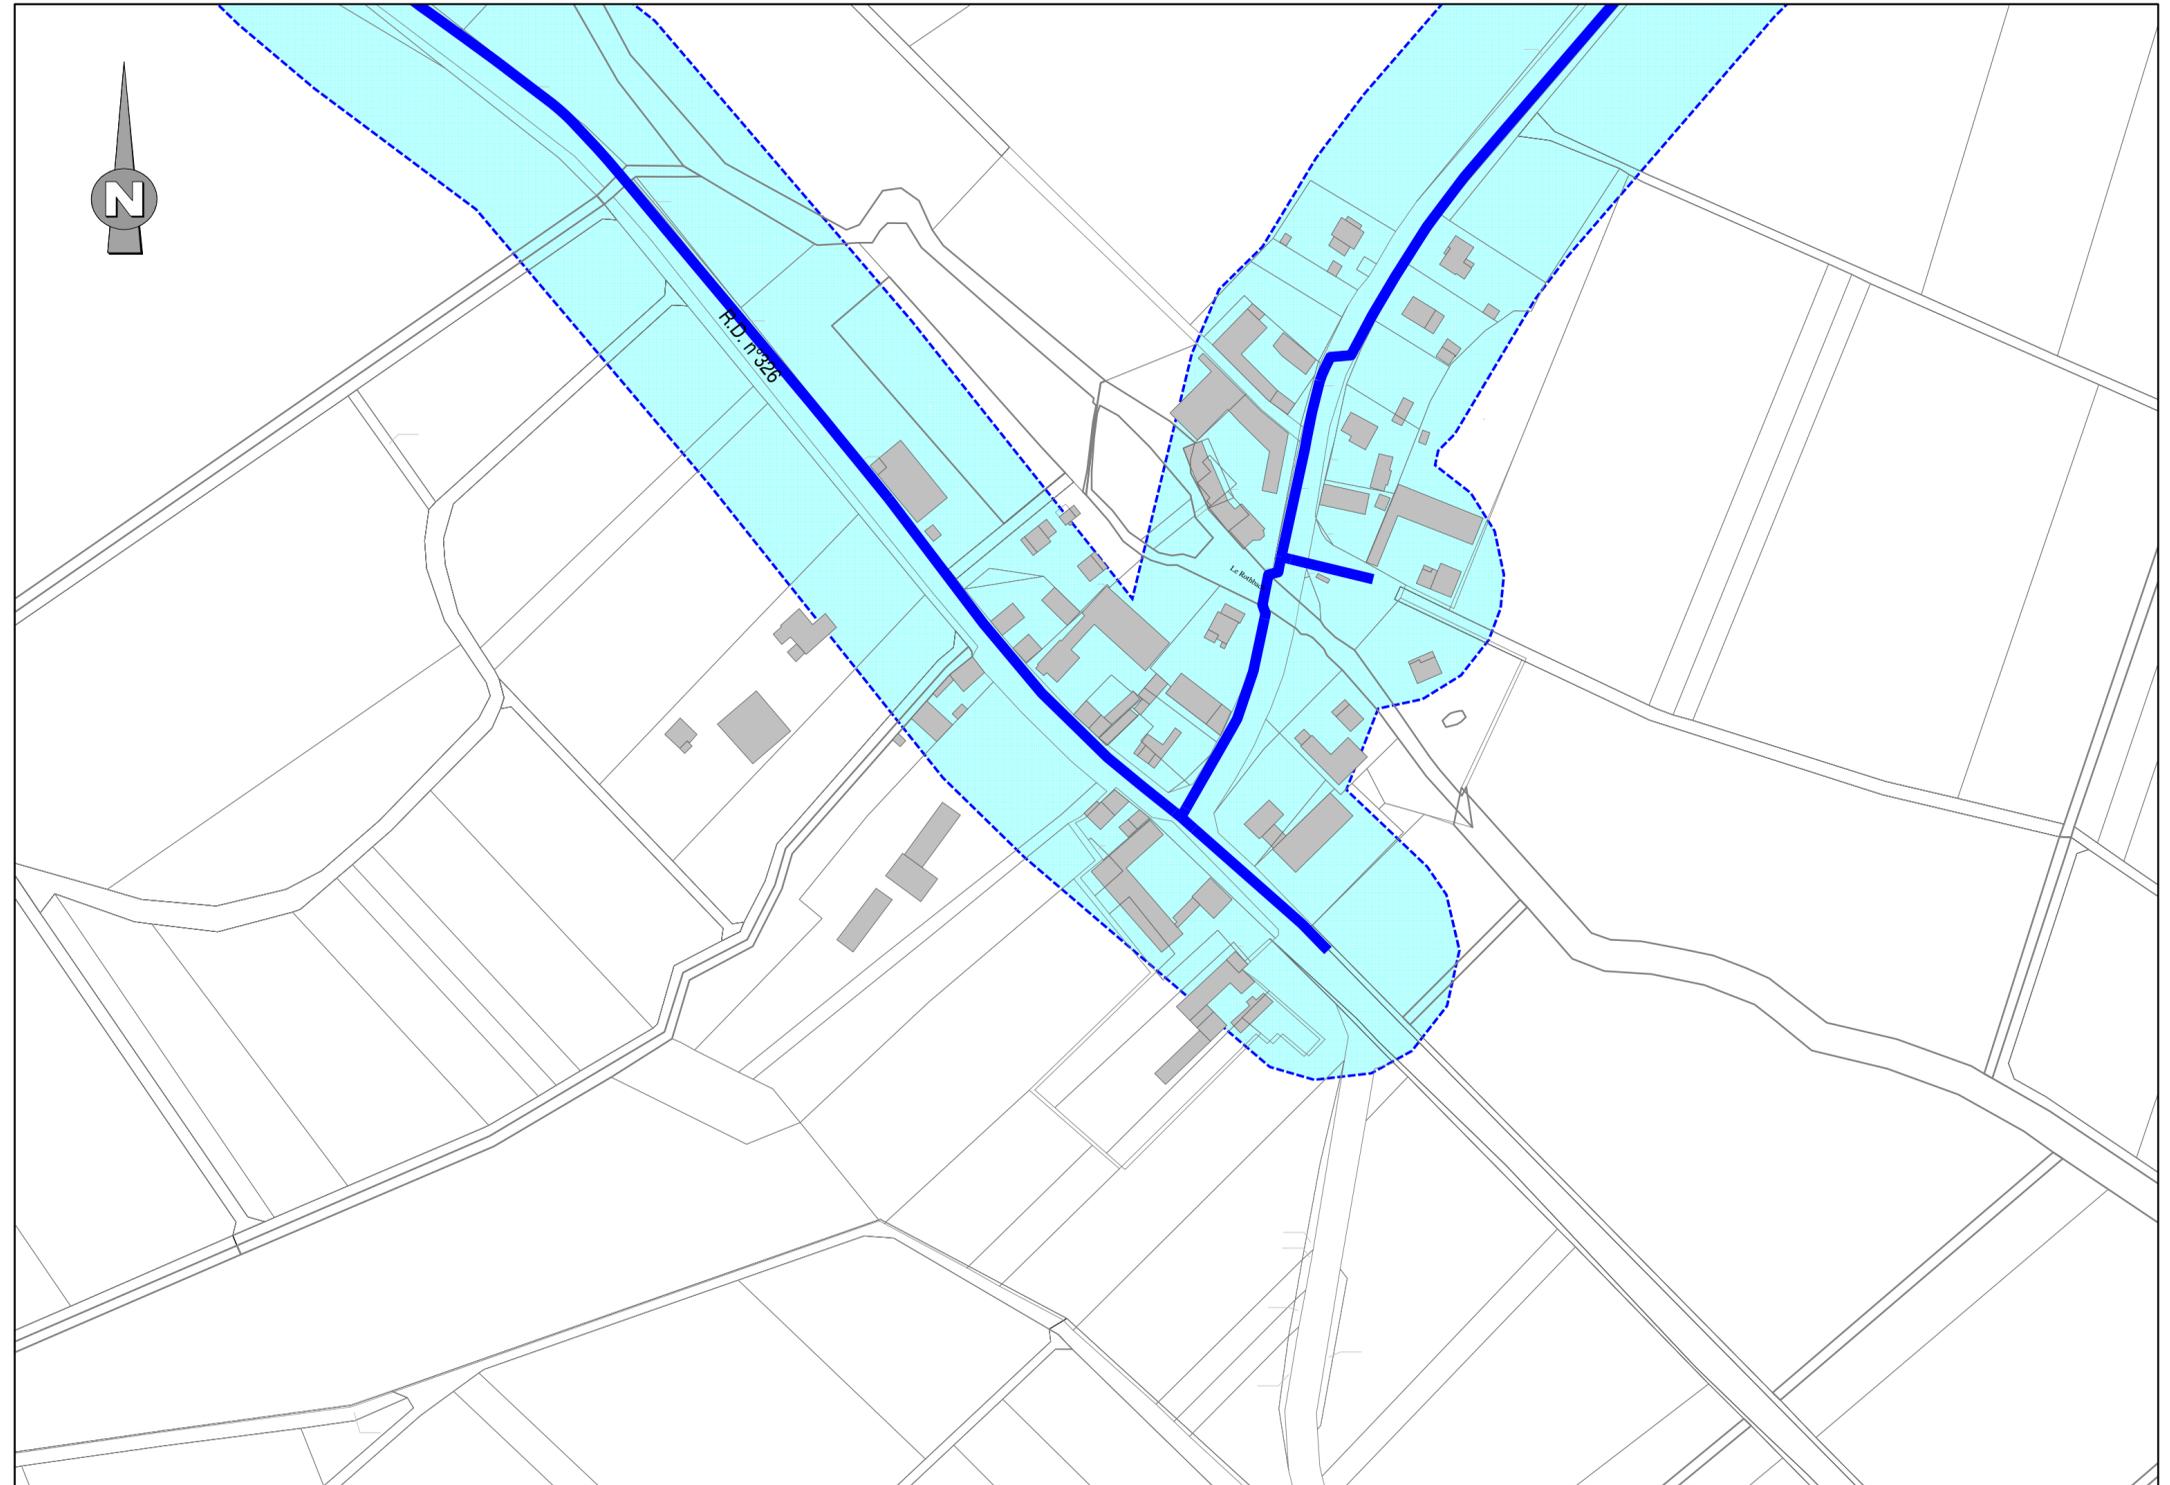



Syndicat des Eaux
et de l'Assainissement
Alsace-Moselle

Espace Européen de l'Entreprise
Schiltigheim / CS 10 020
67 013 Strasbourg CEDEX
Tel. : 03 88 19 29 19
www.sdea.fr

P.L.U.
Plan Local d'Urbanisme

**Syndicat des Eaux
d' Offwiller et Environs**

Bitschhoffen

Réseau d'eau potable

Création du plan : 01/03/2001
Mise à jour réseaux : 10/03/2020
Dessinateur : V. AMBOS

Tableau d'assemblage :



Planche : 1/1

Echelle : 1/2000

Légende PLU :

Edition du plan le : 27/05/2024
sur la base du Plan de Zonage
reçu le :

Légende :

- Réseau d'eau potable
- Réservoir
- Zone de desserte du réseau d'eau potable

Reproduction soumise à l'autorisation préalable du SDEA
SCAN26 - IGN Paris - Reproduction interdite - Licence n°9278

