

6. ANNEXES SANITAIRES

6.1. Eau potable Phase 2 SDEA

DOSSIER ARRETE

Vu pour être annexé à la délibération du 06/01/2025

A Haguenau

Le 06/01/2025



Le Vice-Président

Jean-Lucien NETZER



Périmètre de

Brumath

Secteur Nord-Est

Réseau d'eau potable

Création du plan : 03/01/2017
Mise à jour réseau : 04/12/2016
Réalisateur : S. ANDES


Tableau d'assemblage:
Planche : 2/3

Échelle : 1/2000

Légende:

- Réseau d'eau potable
- Réservoir
- Zone de desserte du réseau d'eau potable

Reproduction soumise à l'autorisation préalable du SDEA
SDEA 2016 - 100, Parc - Reproduction interdite - Dernière mise à jour

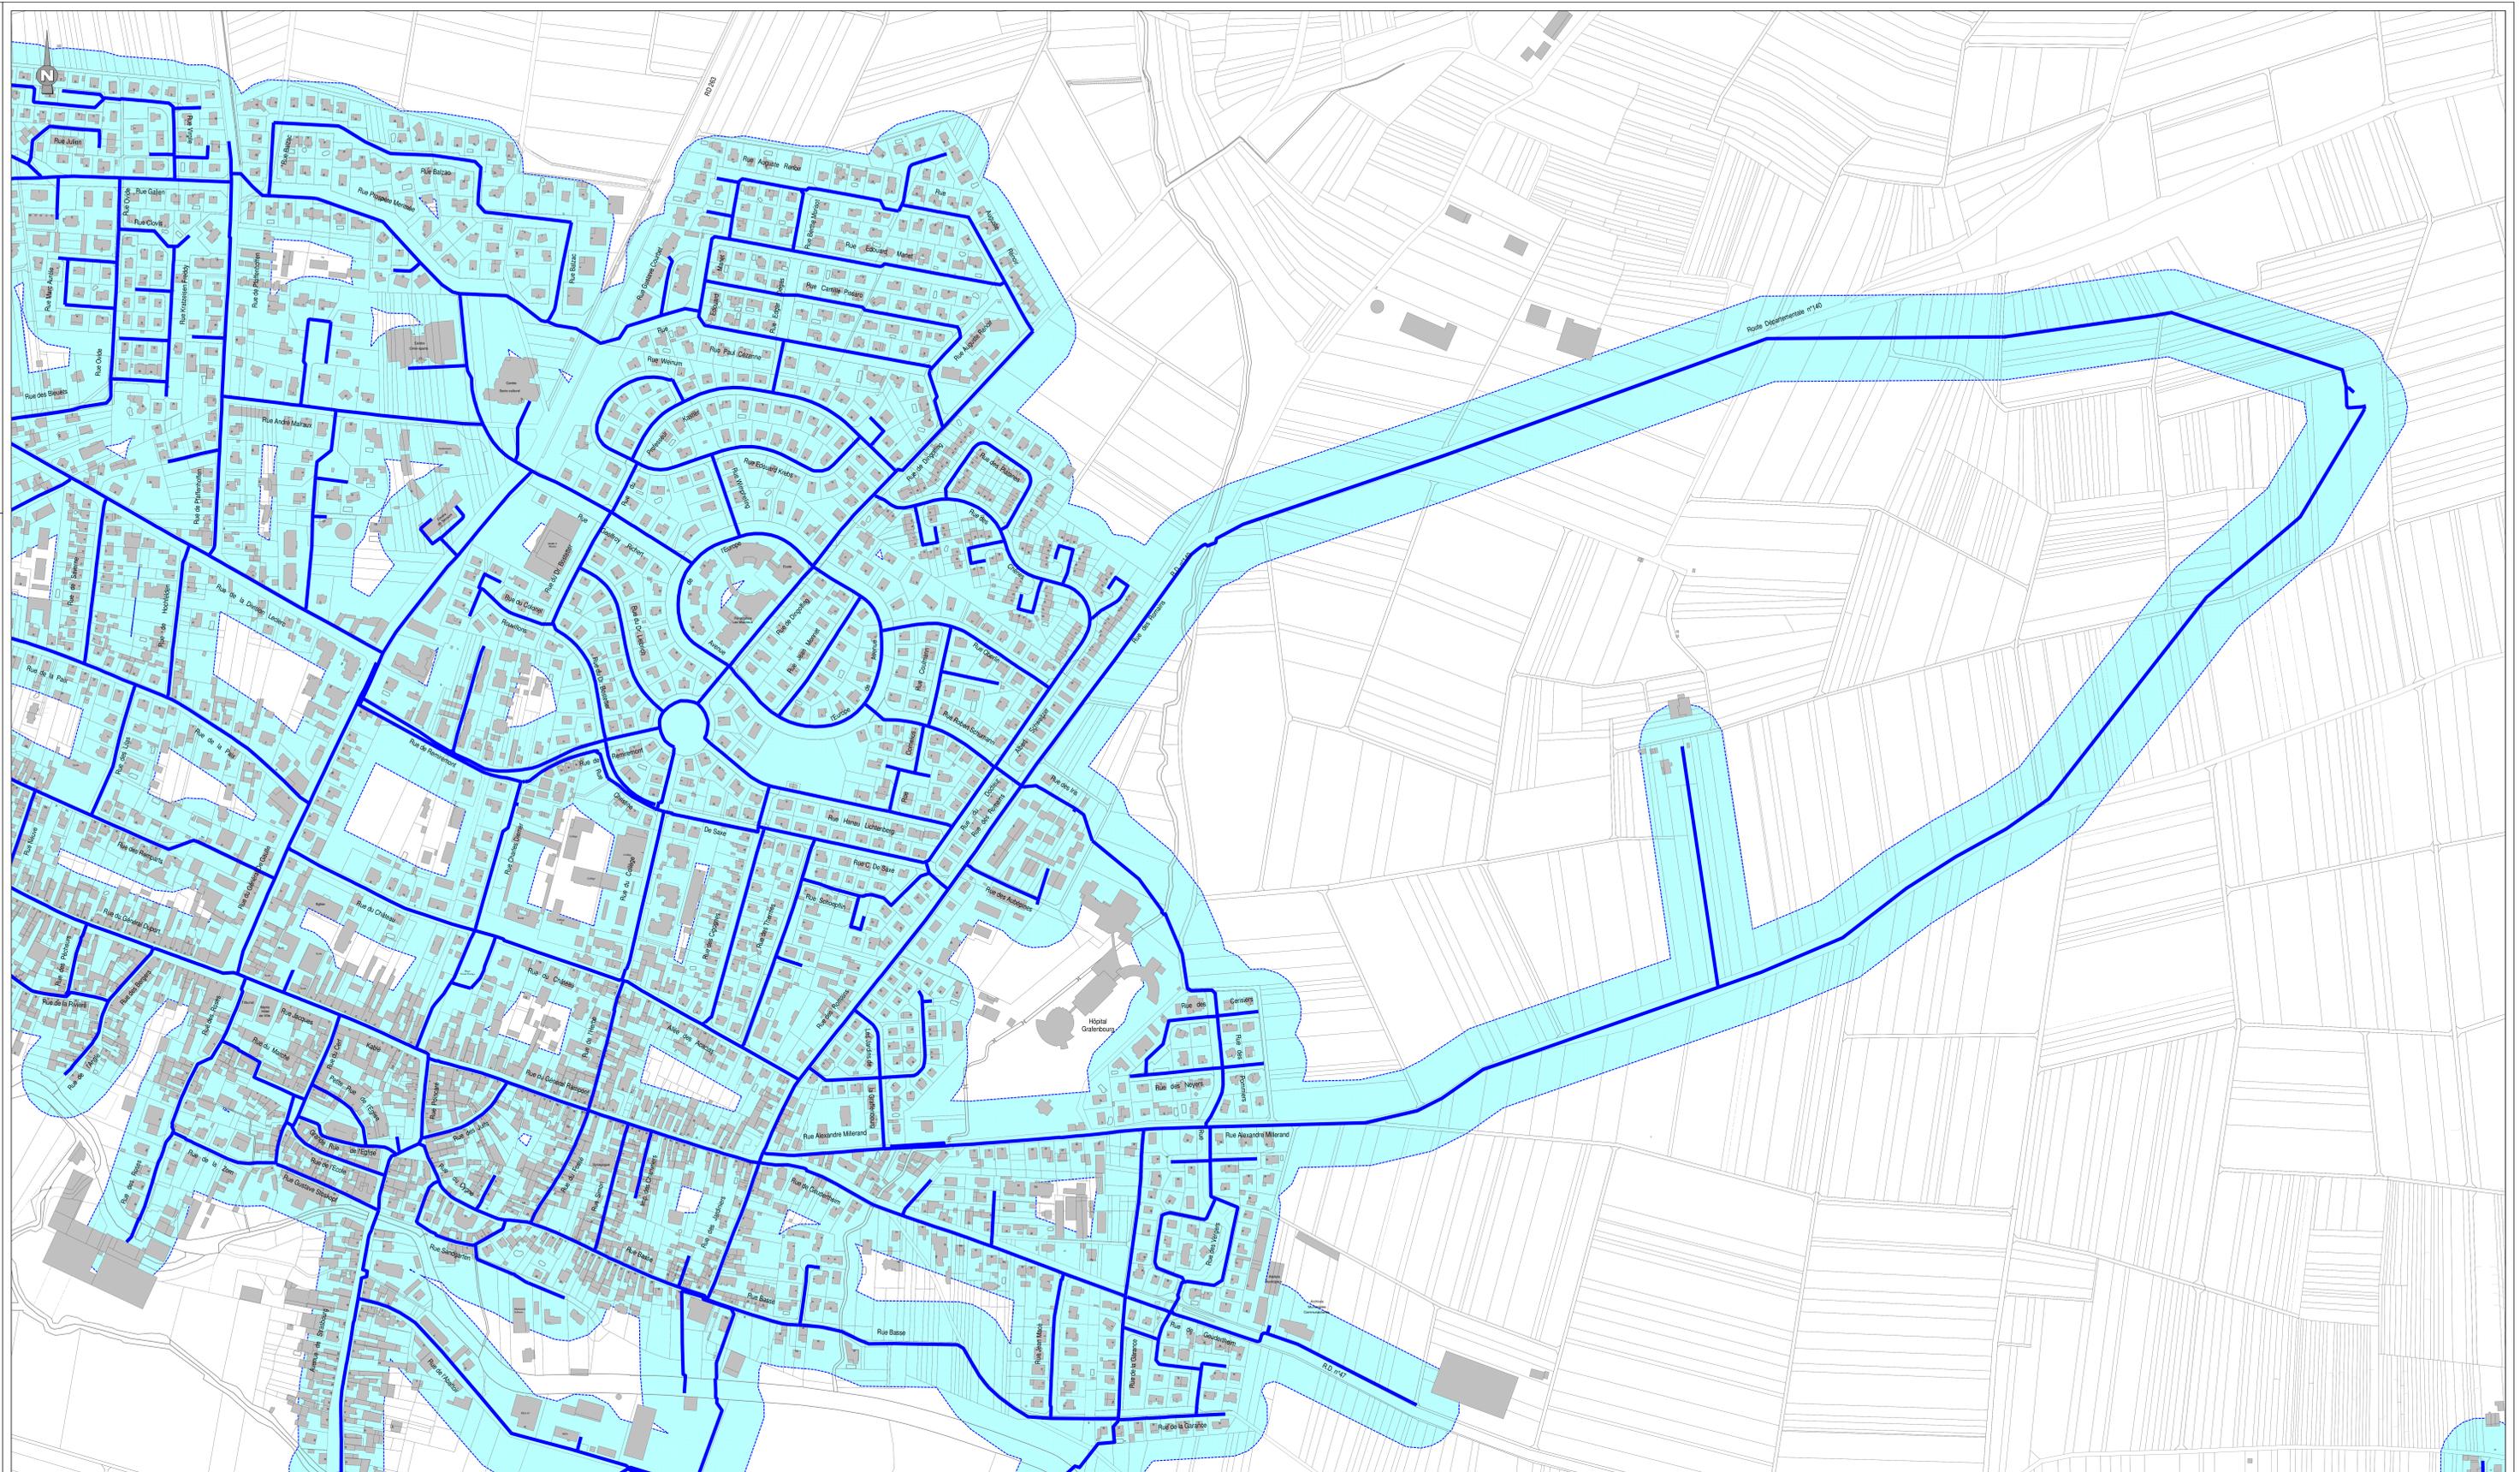



Syndicat des Eaux
et de l'Assainissement
Alsace-Moselle

Espace Européen de l'Entreprise
Schiltigheim / CS 10 020
67 013 Srasbourg CEDEX
Tel. : 03 88 19 29 19
www.sdea.fr

P.L.U.
Plan Local d'Urbanisme

Périmètre de


Brumath

Secteur Station d'Épuration

Réseau d'eau potable

Création du plan : 01/08/1997
Mise à jour réseaux : 04/04/2024
Dessinateur : V.AMBOS

Tableau d'assemblage :

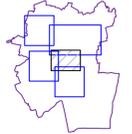


Légende PLU :
Edition du plan le : 26/07/2024
sur la base du Plan de Zonage
reçu le : 16/07/2024

Planche : 4/5

Echelle : 1/2000

- Légende :**
-  Réseau d'eau potable
 -  Réservoir
 -  Zone de desserte du réseau d'eau potable

Reproduction soumise à l'autorisation préalable du SDEA
SCAN25 - IGN Paris - Reproduction interdite - Licence n°9278

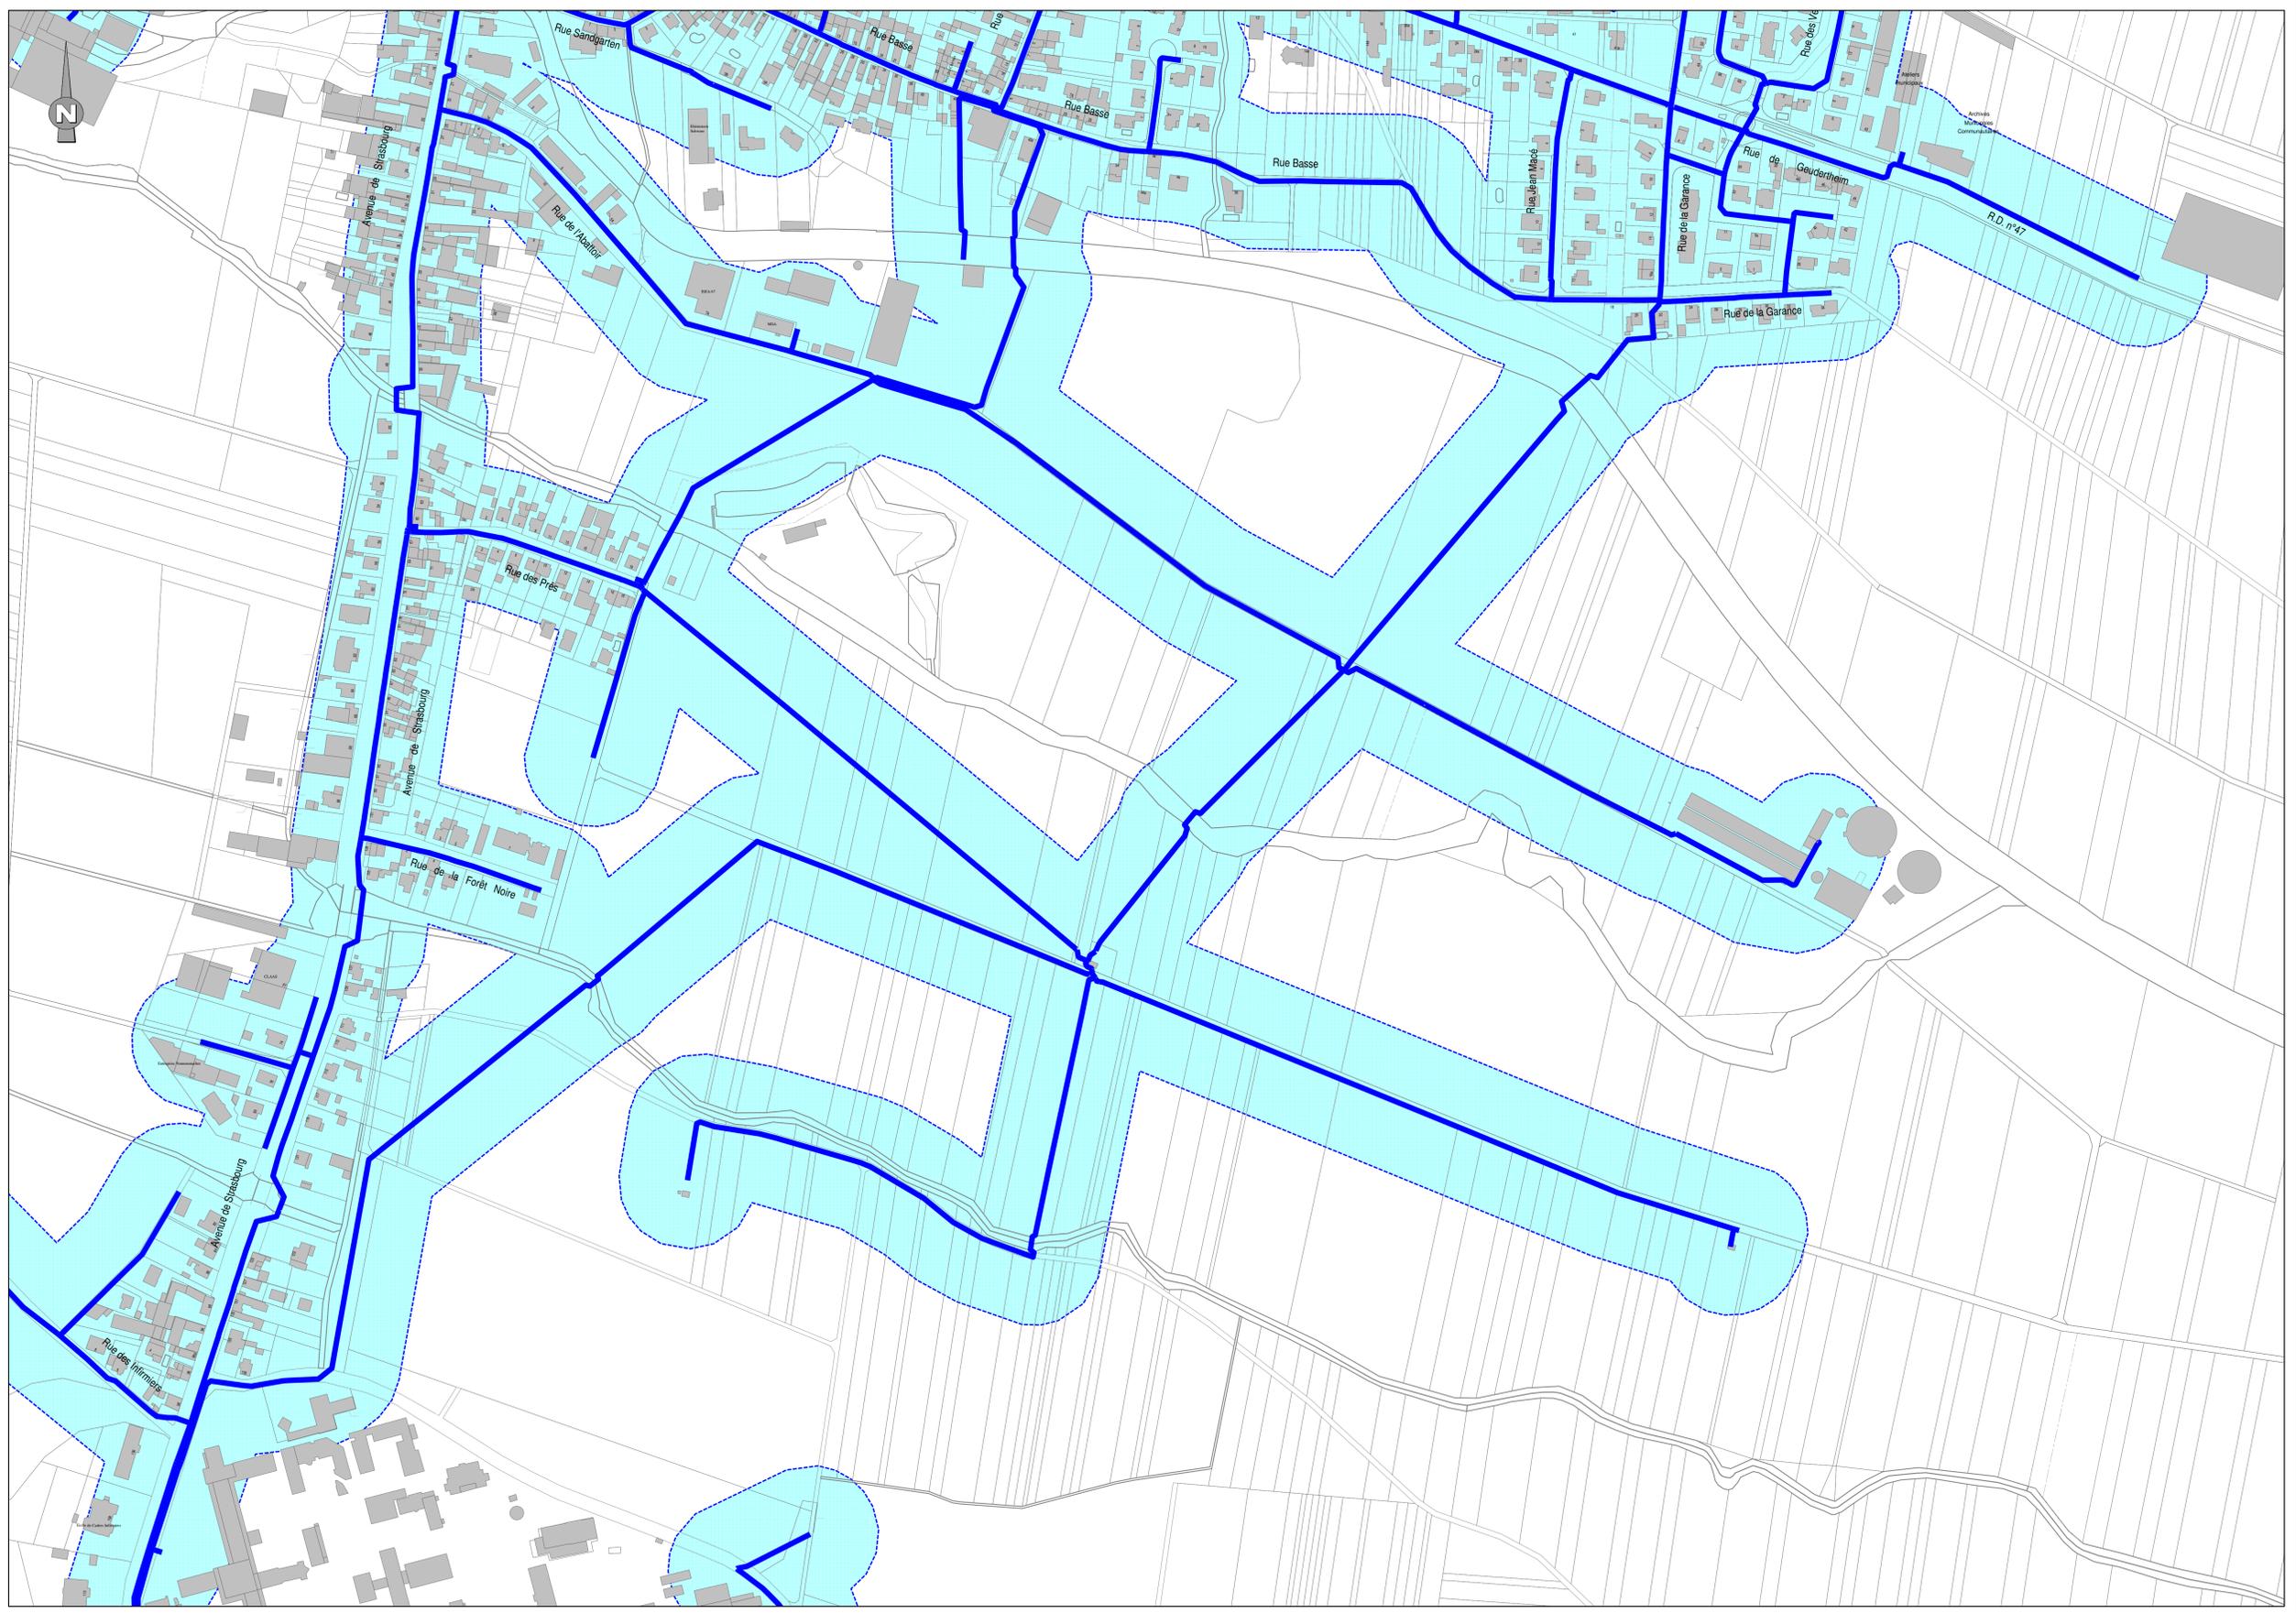

Périmètre de

Brumath

Secteur Sud-Est

Réseau d'eau potable

Création du plan : 01/08/1997
Mise à jour réseau : 04/04/2024
Dessinateur : V. AMBOS

Tableau d'assemblage :

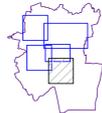


Planche : 5/5

Echelle : 1/2000


Légende P.L.U. :

Édition du plan le : 26/07/2024
sur la base du Plan de Zonage
reçu le : 14/07/2024

Légende :

-  Réseau d'eau potable
-  Réservoir
-  Zone de desserte du réseau d'eau potable

Reproduction soumise à l'autorisation préalable du SDEA
SCAN2S - IGN Paris - Reproduction interdite - Licence n°7278

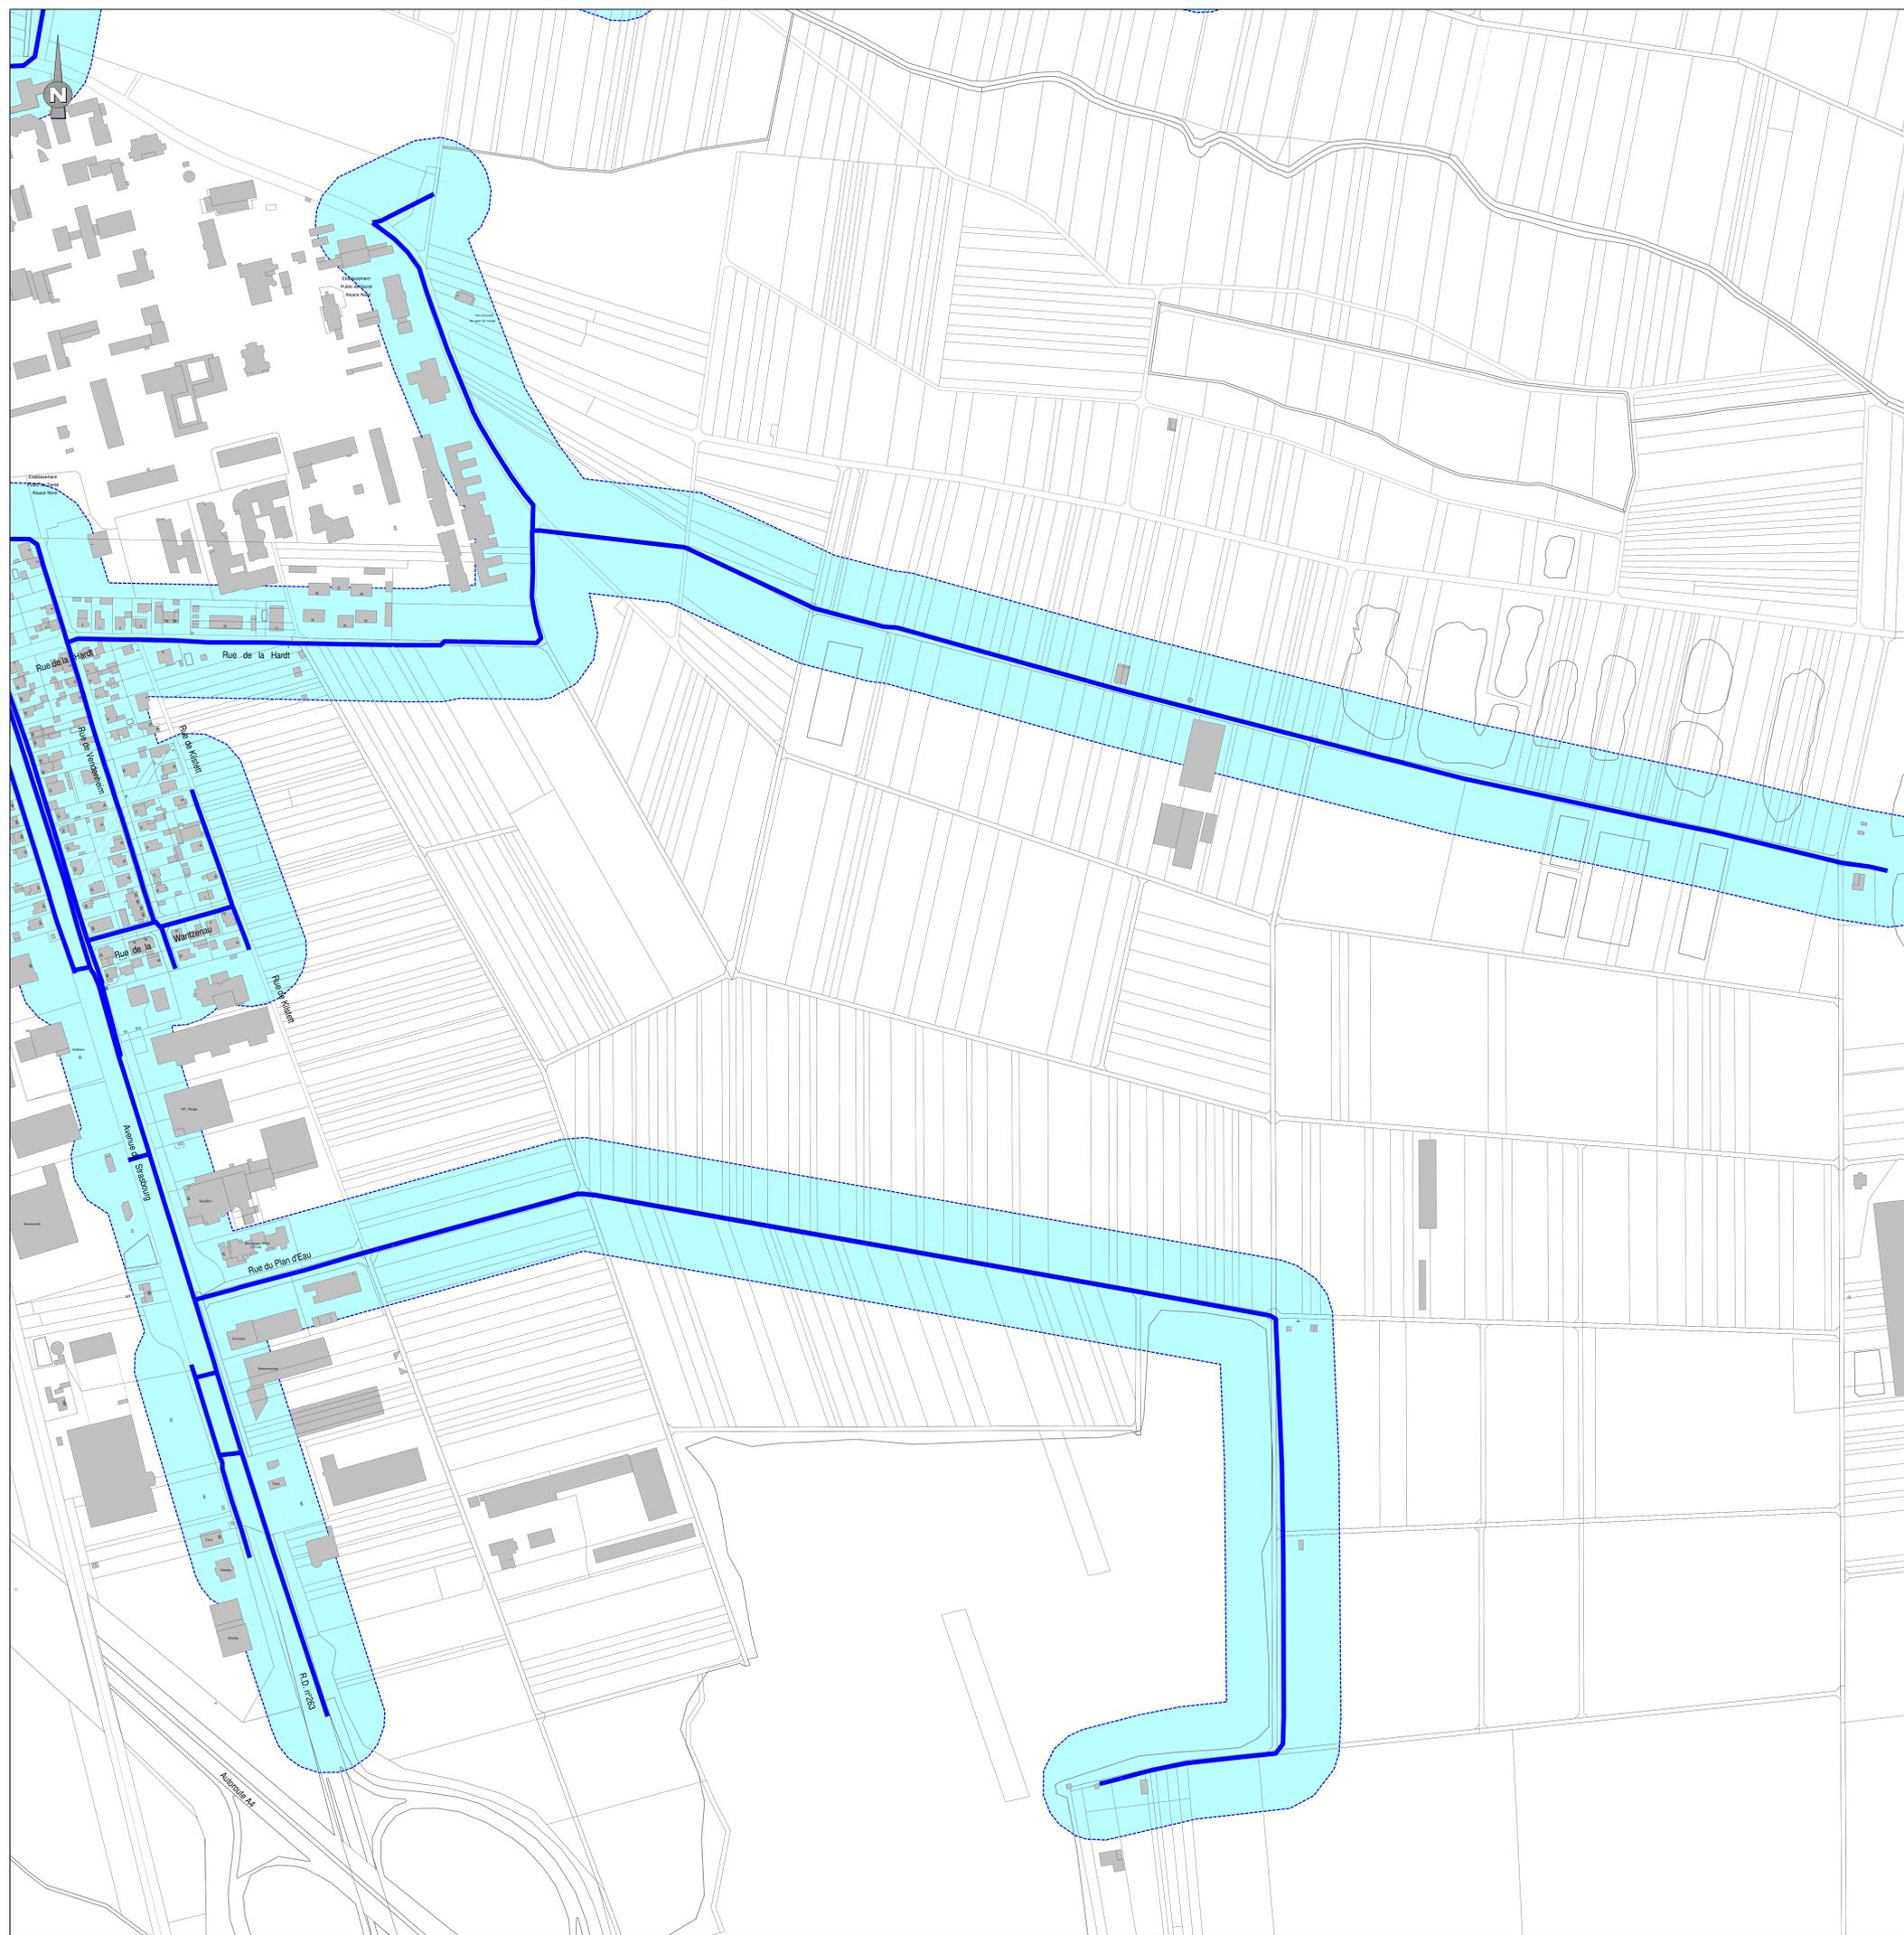

Périmètre de


Brumath

Secteur Nord-Ouest

Réseau d'eau potable

Création du plan : 01/08/1997
 Mise à jour réseaux : 04/04/2024
 Dessinateur : V. AMBOS

Tableau d'assemblage :

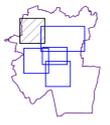

Légende P.L.U. :
 Edition du plan le : 26/07/2024
 sur la base du Plan de Zonage
 reçu le : 14/07/2024

Planche : 1/5 Echelle : 1/2000

Légende :

- Réseau d'eau potable
- Réservoir
- Zone de desserte du réseau d'eau potable

Reproduction soumise à l'autorisation préalable du SDEA
 SCAN26 - IGN Paris - Reproduction interdite - Licence n°7278

