





Syndicat des Eaux  
et de l'Assainissement  
Alsace-Moselle

Espace Européen de l'Entreprise  
Schiltigheim / CS 10 020  
67 013 Strasbourg CEDEX  
Tel. : 03 88 19 29 19  
www.sdea.fr

**P.L.U.**  
Plan Local d'Urbanisme

**Syndicat des Eaux d'  
Offwiller et Environs**

**Engwiller**

Réseau d'eau potable

Création du plan : 01/07/1998  
Mise à jour réseaux : 25/08/2022  
Dessinateur : E. EICHWALD

Tableau d'assemblage :

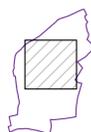


Planche : 1/A

Echelle : 1/2000


Légende P.L.U. :

Edition du plan le : 26/07/2024  
sur la base du Plan de Zonage  
reçu le : 16/07/2024

Légende :

- Réseau d'eau potable
- Réservoir
- Zone de desserte du réseau d'eau potable

Reproduction soumise à l'autorisation préalable du SDEA  
SCAN26 - IGN Paris - Reproduction interdite - Licence n°9278

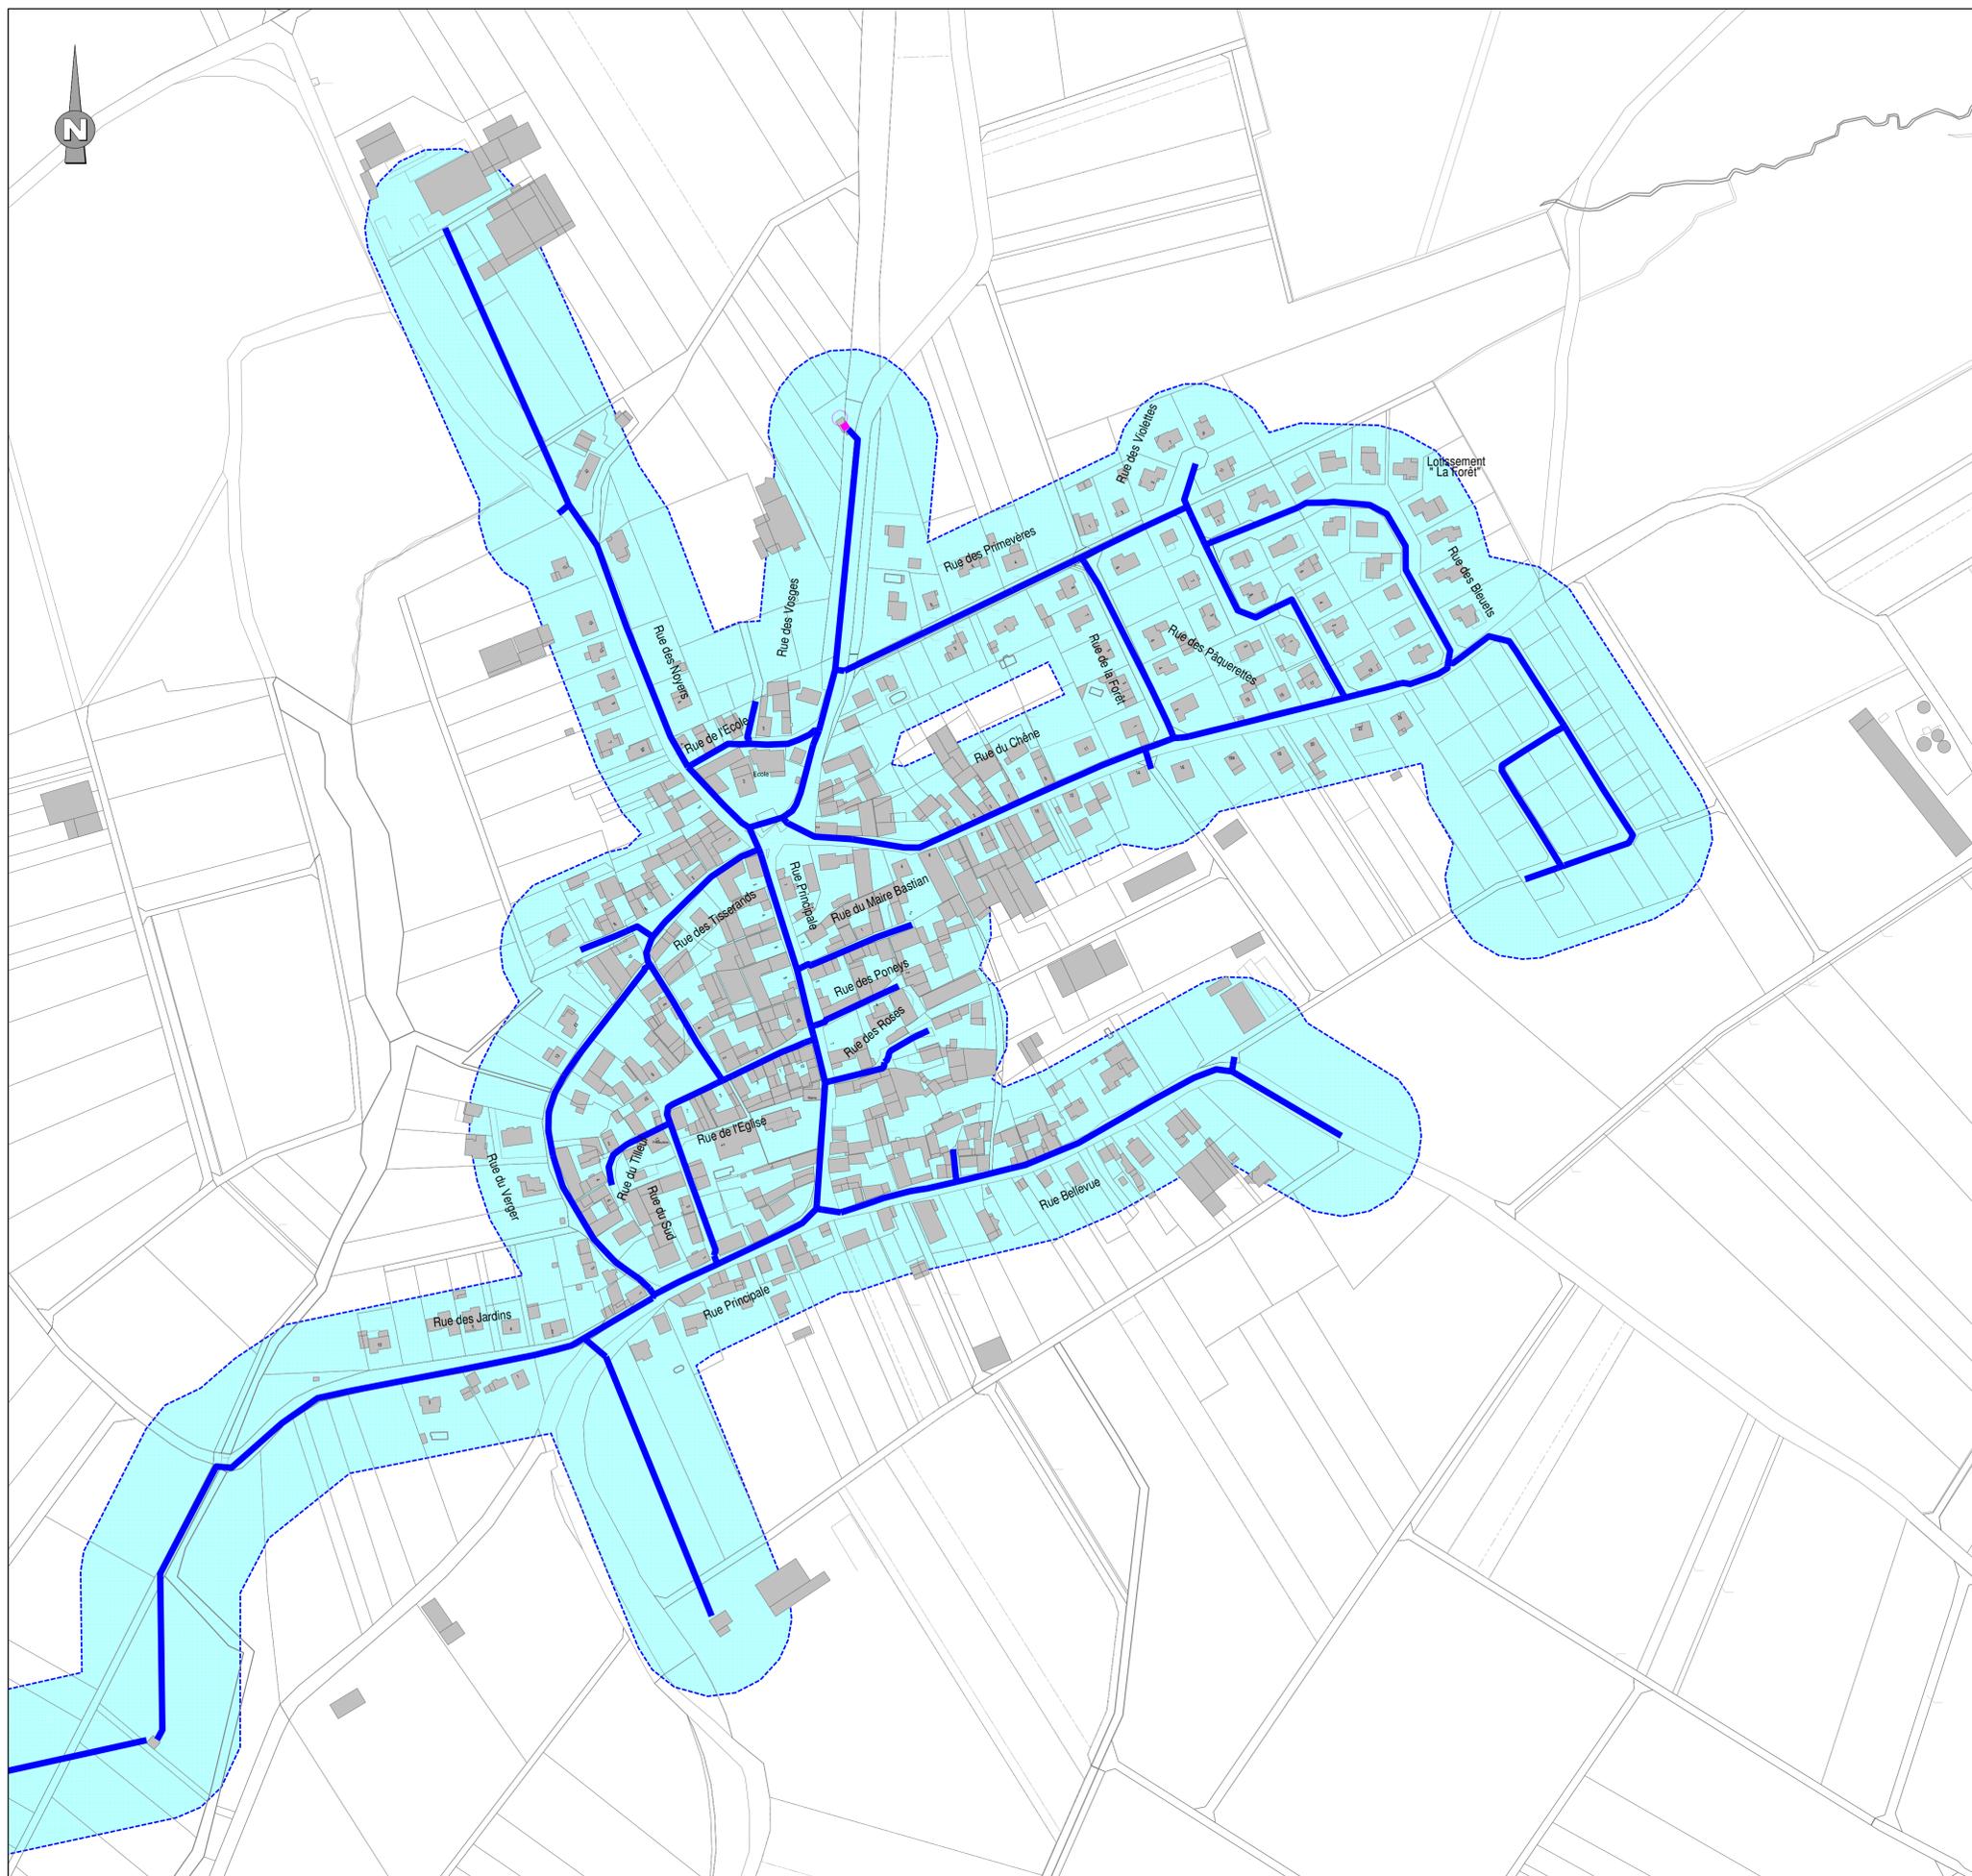





Syndicat des Eaux  
et de l'Assainissement  
Alsace-Moselle

Espace Européen de l'Entreprise  
Schiltigheim / CS 10 020  
67 013 Strasbourg CEDEX  
Tel. : 03 88 19 29 19  
www.sdea.fr

**P.L.U.**  
Plan Local d'Urbanisme

**Syndicat des Eaux d'  
Offwiller et Environs**

***Uhrwiller***

**Annexe NIEFERN**

Réseau d'eau potable

Création du plan : 30/08/2002  
Mise à jour réseaux : 14/01/2021  
Dessinateur : V. AMBOS

Tableau d'assemblage :

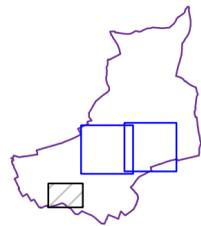


Planche : 2/3

Echelle : 1/2000

Légende PLU :

Edition du plan le : 26/07/2024  
sur la base du Plan de Zonage  
reçu le : 16/07/2024


Légende :

 Réseau d'eau potable

 Réservoir

 Zone de desserte du réseau d'eau potable

Reproduction soumise à l'autorisation préalable du SDEA  
SCAN25 - IGN Paris - Reproduction Interdite - Licence n°9278

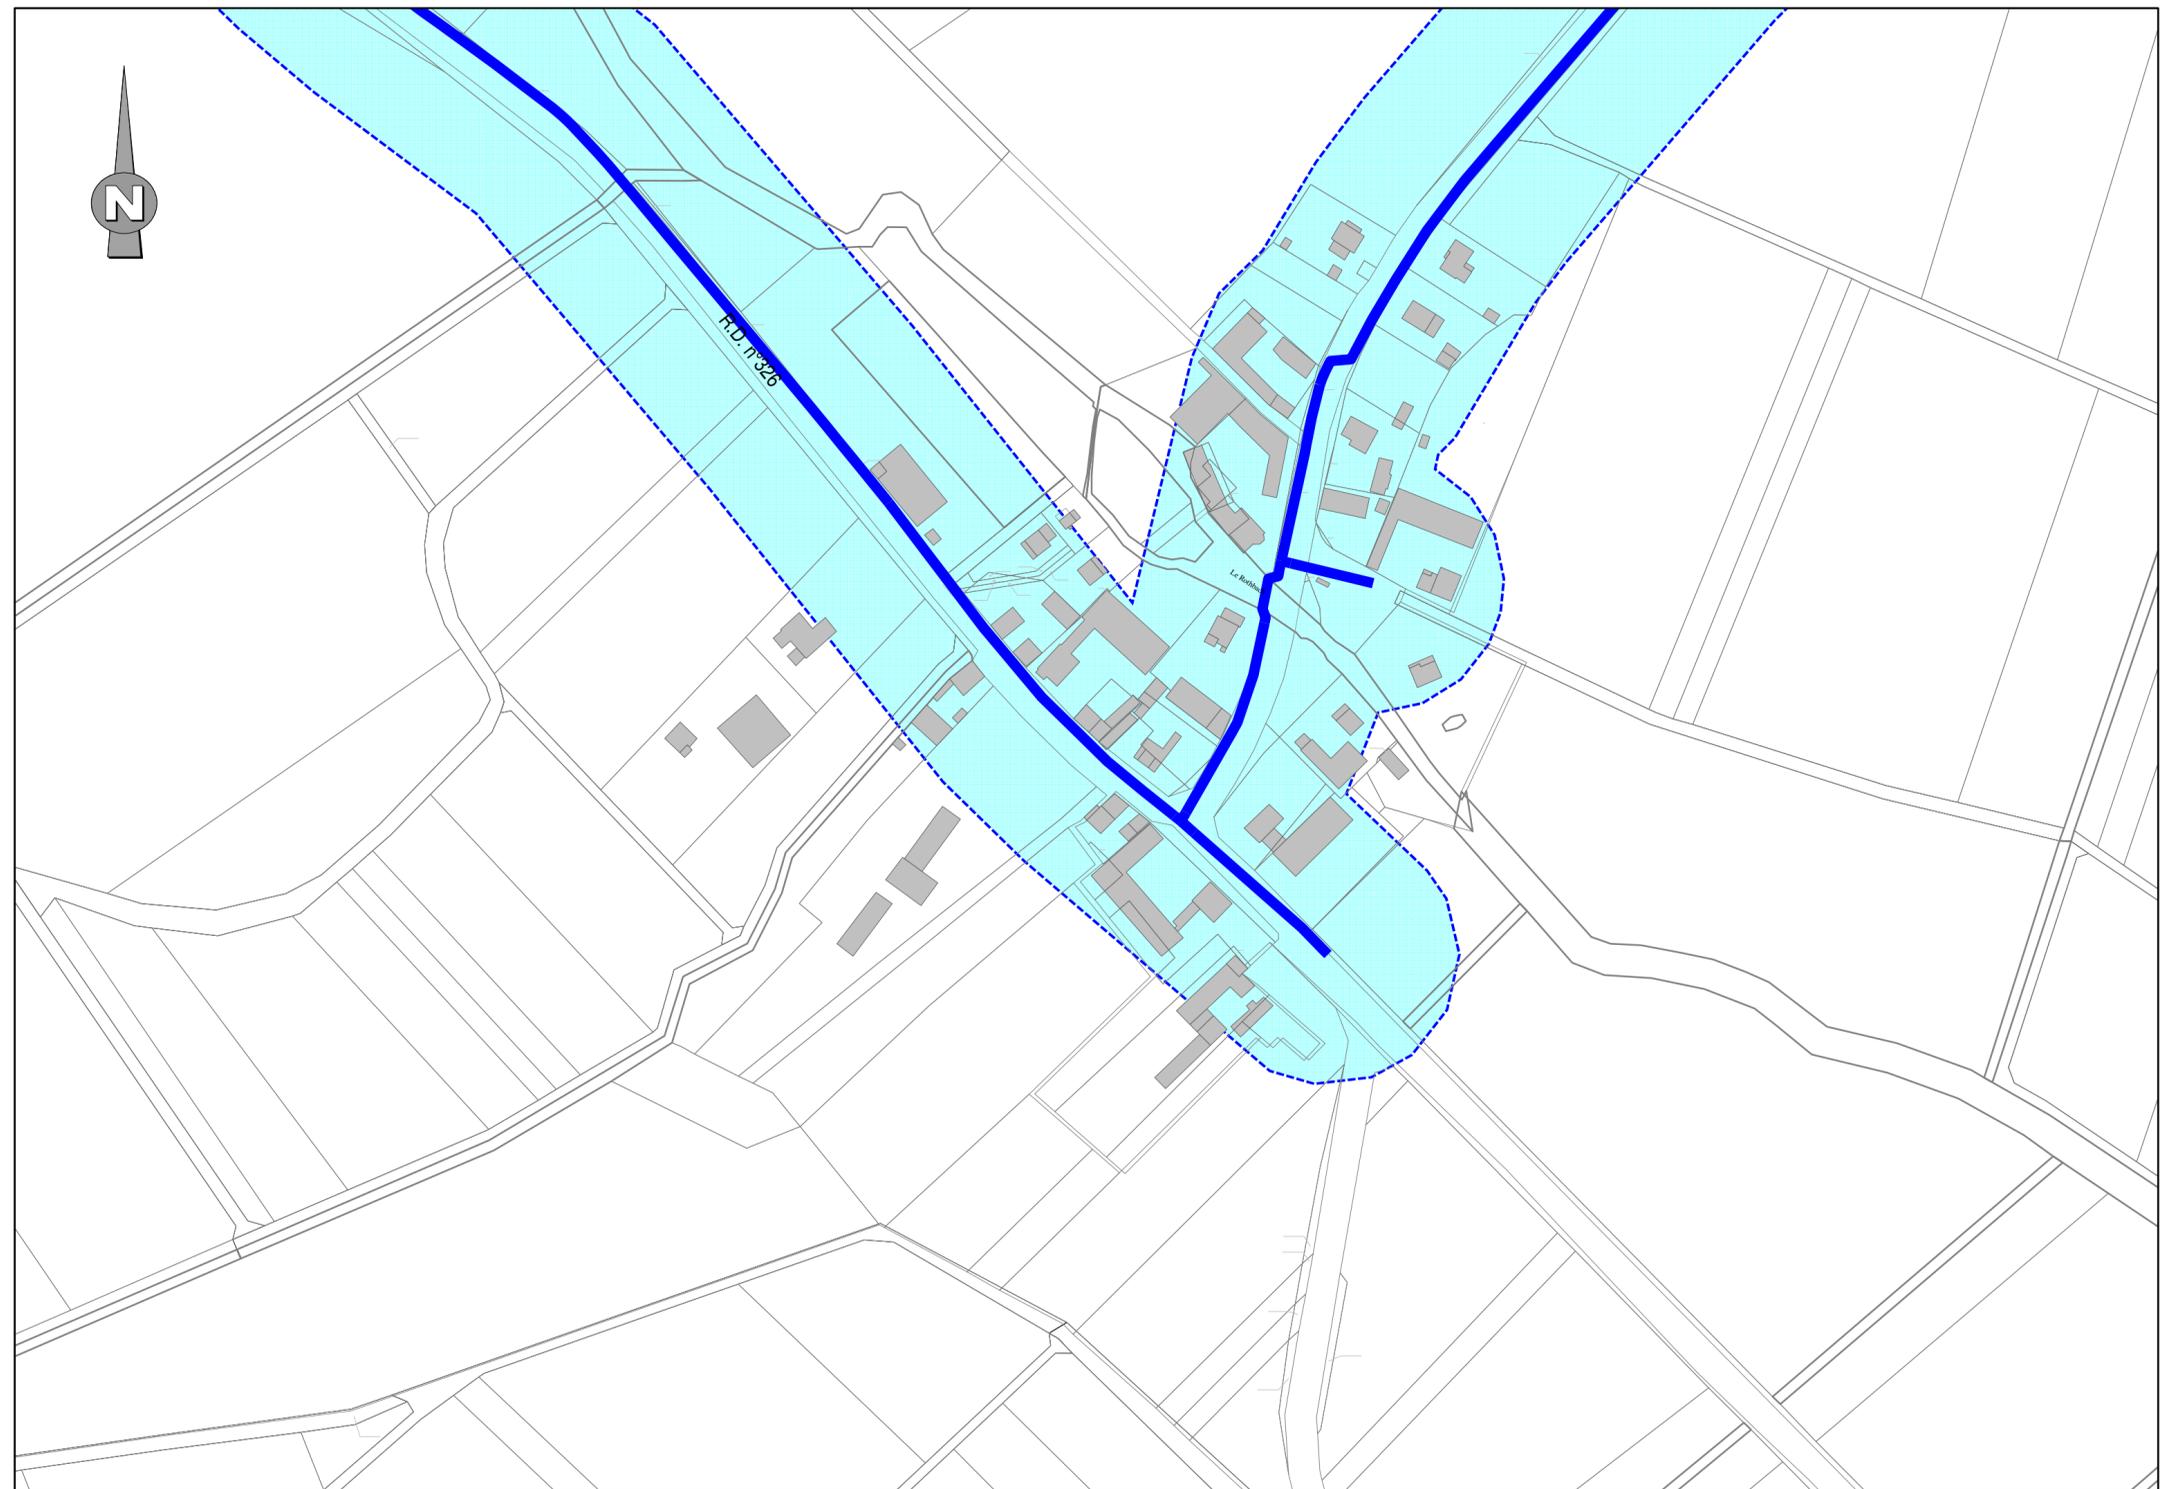



Syndicat des Eaux  
et de l'Assainissement  
Alsace-Moselle

Espace Européen de l'Entreprise  
Schiltigheim / CS 10 020  
67 013 Strasbourg CEDEX  
Tel. : 03 88 19 29 19  
www.sdea.fr

**P.L.U.**  
Plan Local d'Urbanisme

## Syndicat des Eaux d' Offwiller et Environs

### *Uhrwiller*

#### Ban Est - Réservoir

#### Réseau d'eau potable

Création du plan : 30/08/2002  
Mise à jour réseaux : 14/01/2021  
Dessinateur : V. AMBOS

Tableau d'assemblage :

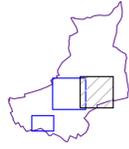


Planche : 3/3

Echelle : 1/2000

Légende P.L.U. :

Edition du plan le : 26/07/2024  
sur la base du Plan de Zonage  
reçu le : 16/07/2024

Légende :

- Réseau d'eau potable
- Réservoir
- Zone de desserte du réseau d'eau potable

Reproduction soumise à l'autorisation préalable du SDEA  
SCAN26 - IGN Paris - Reproduction interdite - Licence n°9278



