SDEA
Syndicat des Eaux et de l'Assainissement Alsace-Moselle

Espace Européen de l'Entreprise
Schiltigheim / CS 10 020
67 013 Strasbourg CEDEX
Tel. : 03 88 19 29 19
www.sdea.fr

P.L.U.
Plan Local d'Urbanisme

Périmètre Eau, Argile et Moder

Schirrhein

Réseau d'eau potable

Création du plan : 01/06/1999
Mise à jour réseaux : 06/08/2021
Dessinateur : V. AMBOS

Légende PLU :
Edition du plan le : 26/07/2024
sur la base du Plan de Zonage
reçu le : 16/07/2024

Tableau d'assemblage :

Planche : 1 /1

Echelle : 1/ 2000

Légende :

- Réseau d'eau potable
- Réservoir
- Zone de desserte du réseau d'eau potable

Reproduction soumise à l'autorisation préalable du SDEA
SCAN25 - IGN Paris - Reproduction Interdite - Licence n°9278

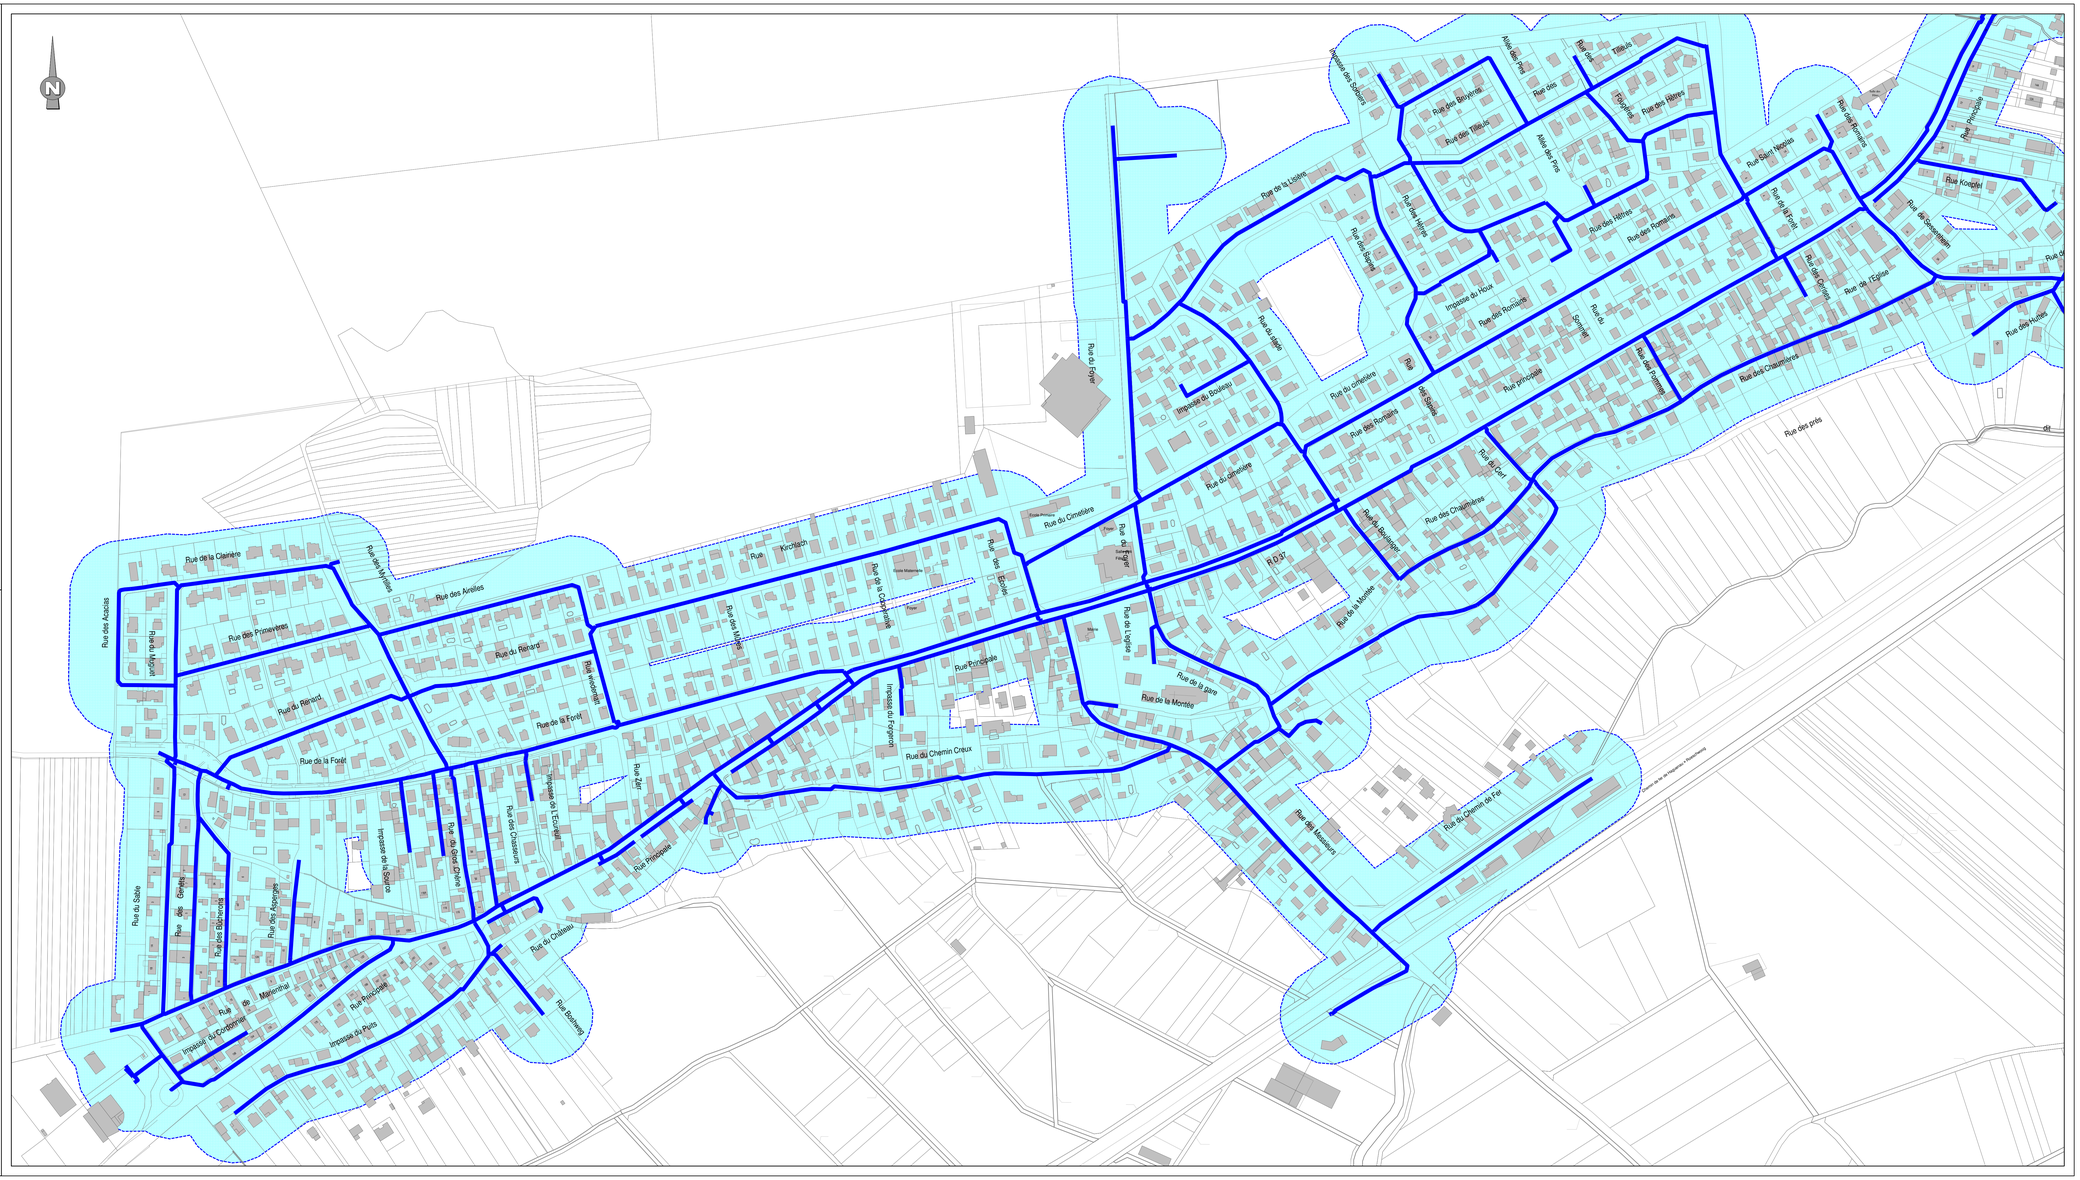

SDEA
Syndicat des Eaux
et de l'Assainissement
Alsace-Moselle

Espace Européen de l'Entreprise
Schiltigheim / CS 10 020
67 013 Strasbourg CEDEX
Tel. : 03 88 19 29 19
www.sdea.fr

P.L.U.
Plan Local d'Urbanisme

Périmètre
Eau, Argile et Moder

Schirrhoffen

Réseau d'eau potable

Création du plan : 01/03/1999
Mise à jour réseaux : 08/07/2022
Dessinateur : V. AMBOS

Légende PLU :

Edition du plan le : 26/07/2024
sur la base du Plan de Zonage
reçu le : 16/07/2024

Tableau d'assemblage :

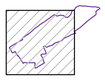

Planche : 1/1

Echelle : 1/ 2000

Légende :

- Réseau d'eau potable
- Réservoir
- Zone de desserte du réseau d'eau potable
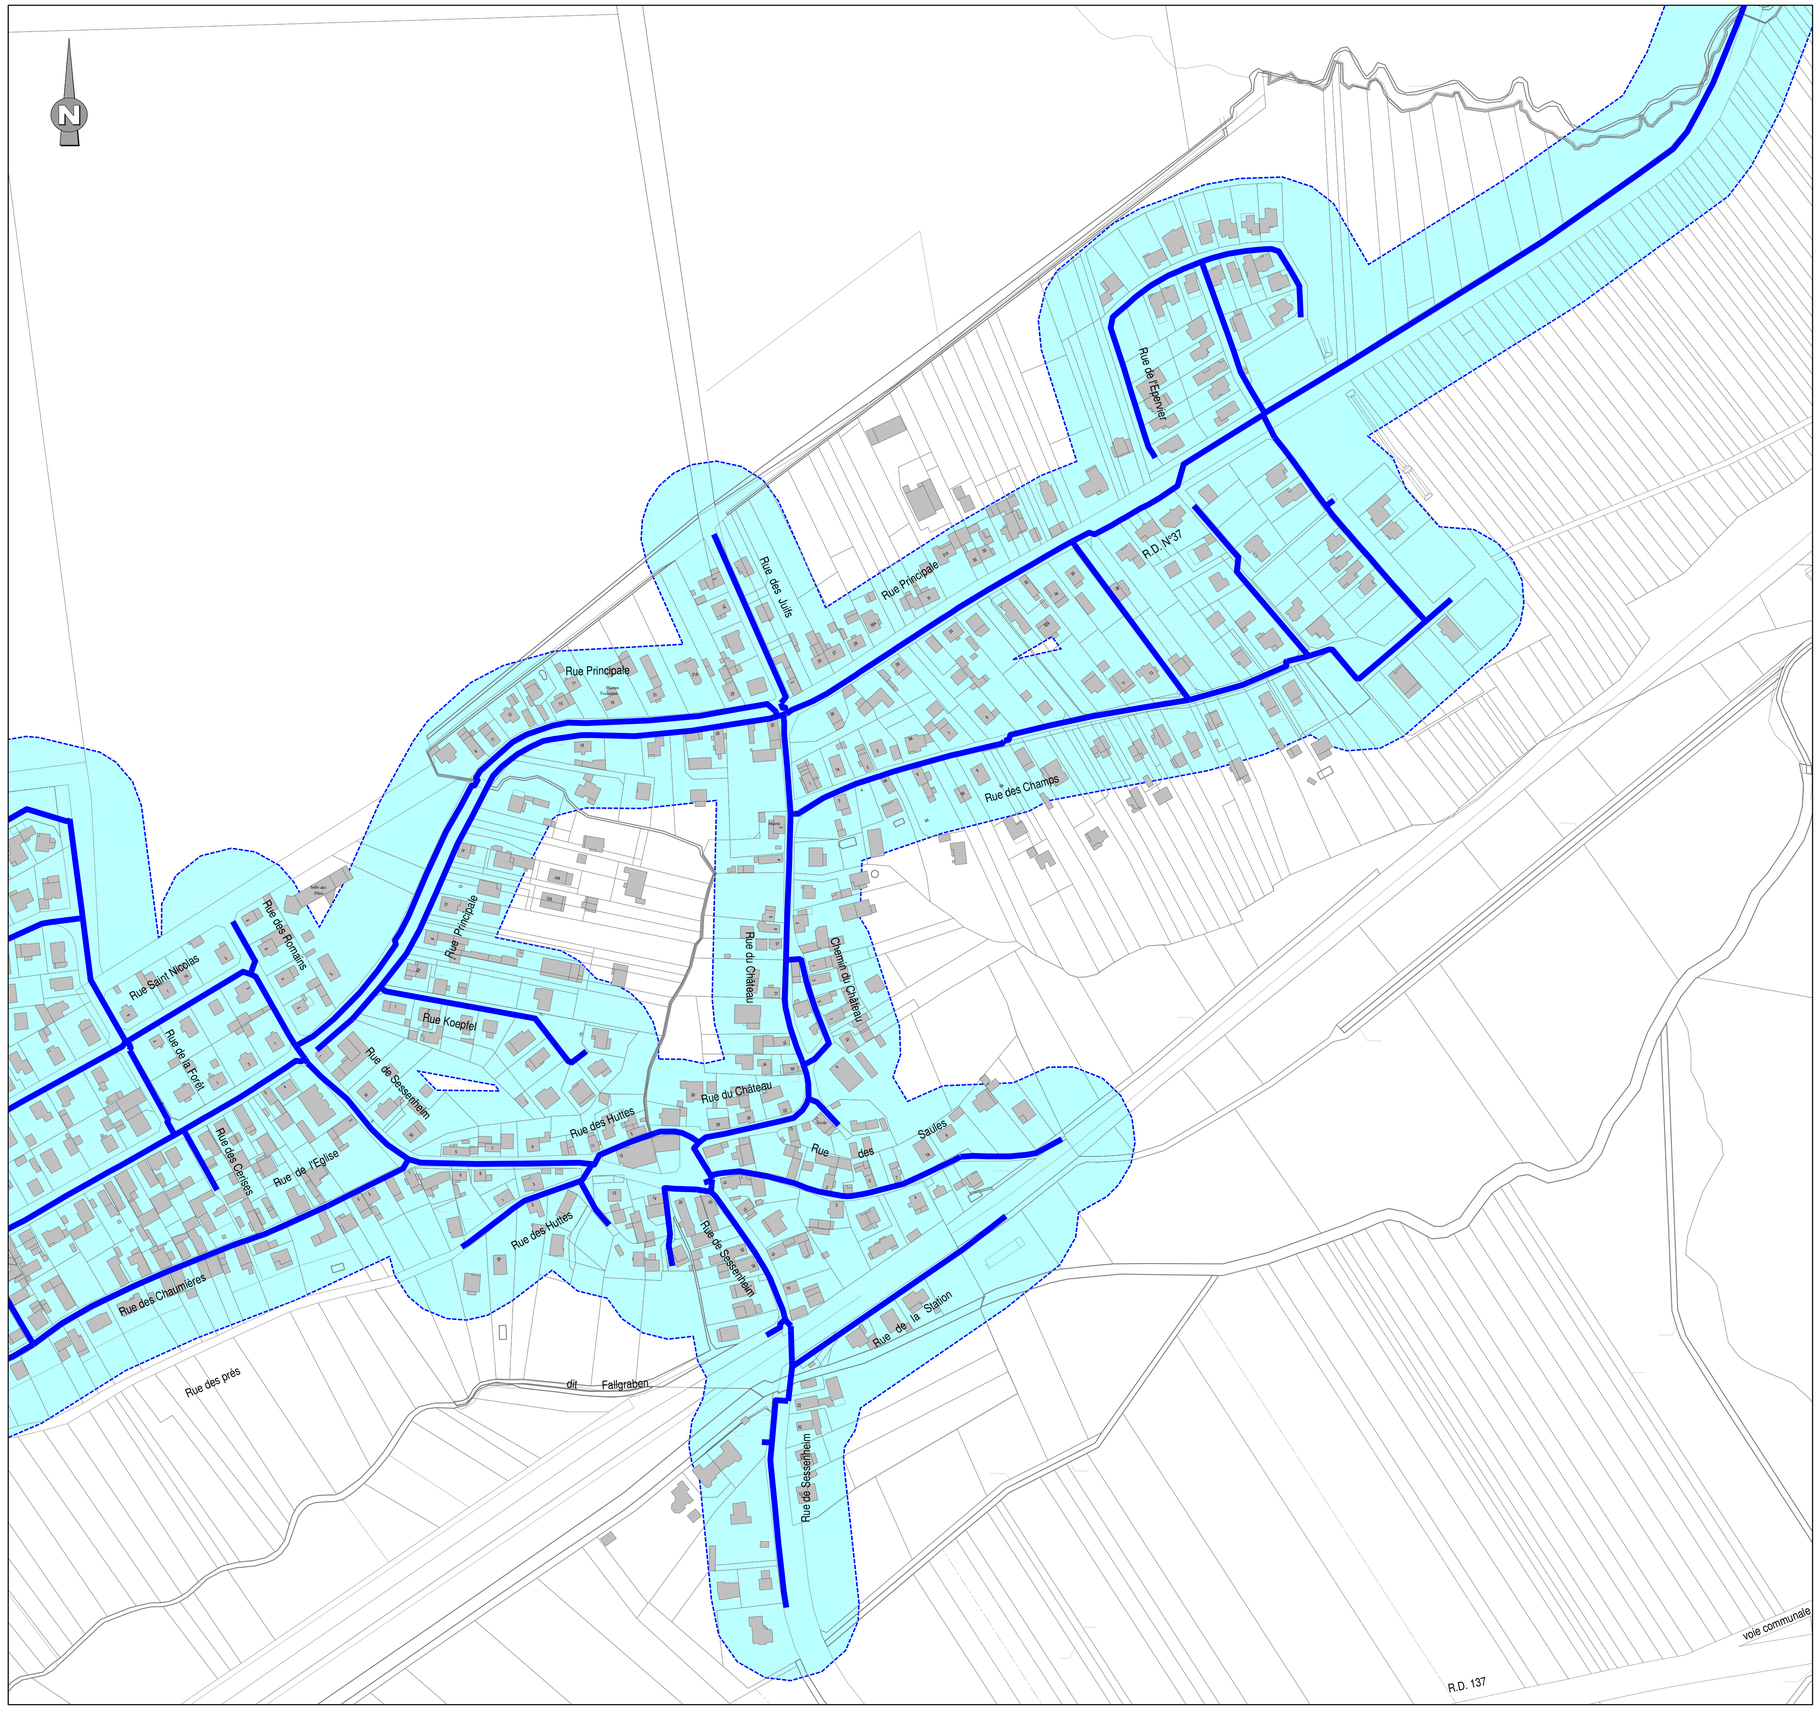
Reproduction soumise à l'autorisation préalable du SDEA
SCAN25 - IGN Paris - Reproduction Interdite - Licence n°9278