


- Zones potentielles de ruissellement**
- ruissellement
- Le fond de plan (Plan cadastral DRFIP 2023 - DROITS RÉSERVÉS)**
- +++ limite communale
 - bâtiment
 - parcelle
 - hydrographie

Communauté d'Agglomération
de **HAGUENAU**

**PLAN LOCAL
D'URBANISME
INTERCOMMUNAL**

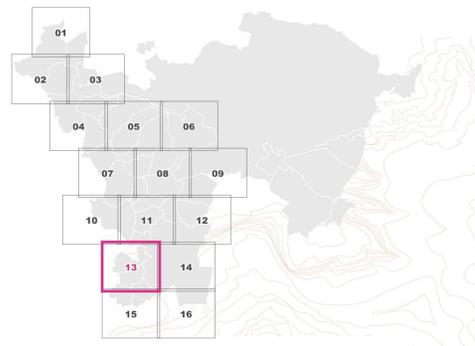

**PLAN DES ZONES POTENTIELLES
DE RUISSEMENT n° 13**

Bilwisheim, Brumath, Donnerheim, Krautwiller,
Mittelschaeffolsheim, Mommenheim, Otwisheim

PLUi Arrêté
06 Janvier 2025
Échelle : 1 / 5 000 ème

Brumath

Zones potentielles de ruissellement

— ruissellement

Le fond de plan (Plan cadastral DRFIP 2023 - DROITS RÉSERVÉS)

+++ limite communale


■ bâtiment

□ parcelle

— hydrographie


Communauté d'Agglomération de **HAGUENAU**

PLAN LOCAL D'URBANISME INTERCOMMUNAL

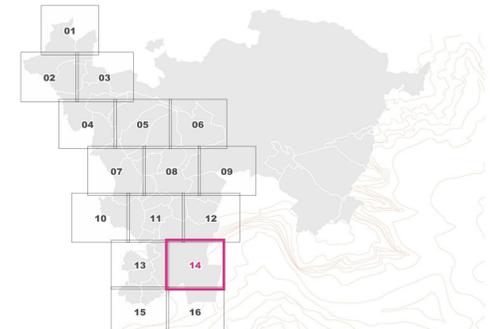

PLAN DES ZONES POTENTIELLES DE RUISSEMENT n° 14
Brumath


PLUi Arrêté
06 Janvier 2025
Échelle : 1 / 5 000 ème

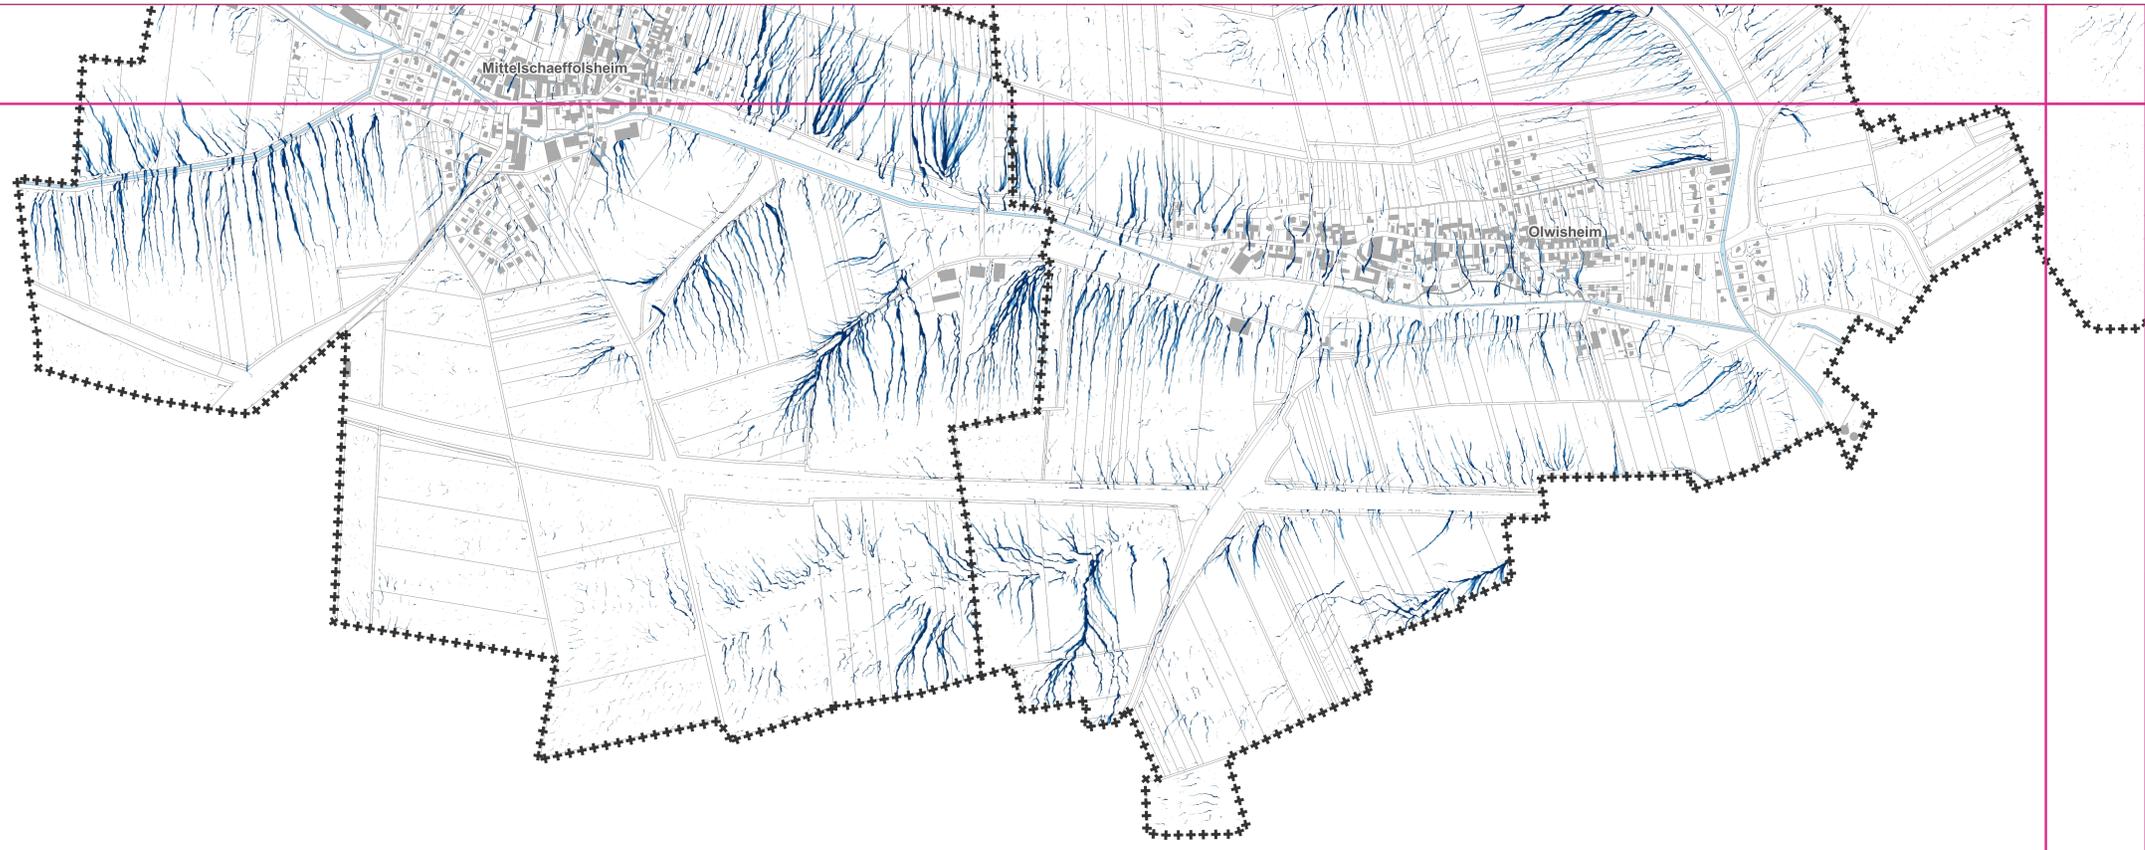

- Zones potentielles de ruissellement**
- ruissellement
- Le fond de plan** (Plan cadastral DRFIP 2023 - DROITS RÉSERVÉS)
- +++ limite communale
 - bâtiment
 - parcelle
 - hydrographie

Communauté d'Agglomération
de **HAGUENAU**

**PLAN LOCAL
D'URBANISME
INTERCOMMUNAL**

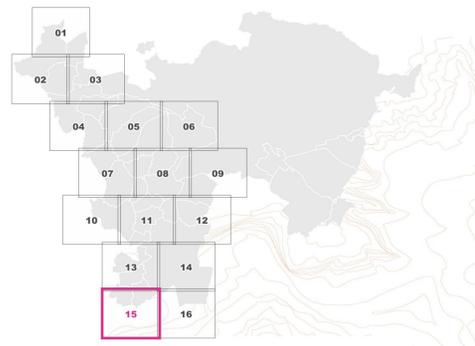

**PLAN DES ZONES POTENTIELLES
DE RUISSLEMENT n° 15**

Bilwisheim, Brumath, Mittelschaeffolsheim, Olwisheim

PLUi Arrêté
06 Janvier 2025
Échelle : 1 / 5 000 ème



Zones potentielles de ruissellement

— ruissellement

Le fond de plan (Plan cadastral DRFIP 2023 - DROITS RÉSERVÉS)

+++ limite communale


■ bâtiment

□ parcelle

■ hydrographie

Communauté d'Agglomération de **HAGUENAU**

PLAN LOCAL D'URBANISME INTERCOMMUNAL

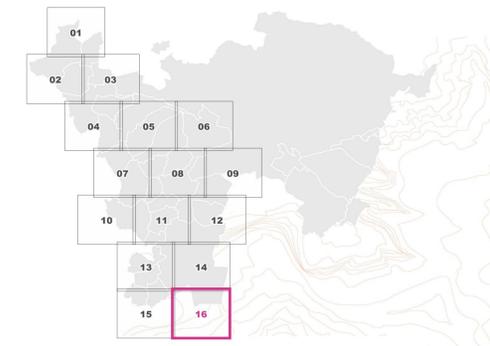

PLAN DES ZONES POTENTIELLES DE RUISSLEMENT n° 16
Brumath

PLUi Arrêté
06 Janvier 2025
Échelle : 1 / 5 000 ème