Wahlenheim

Bernolsheim

Rottelsheim

Krautwiller

Brumath

Zones potentielles de ruissellement

ruissellement

Le fond de plan *(Plan cadastral DRFiP 2023 - DROITS RESERVÉS)*

limite communale

bâtiment

parcelle

hydrographie

Communauté d'Agglomération
de **HAGUENAU**

PLAN LOCAL D'URBANISME INTERCOMMUNAL

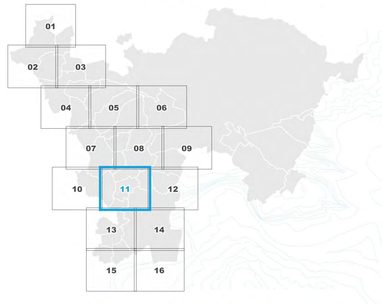

PLAN DES ZONES POTENTIELLES DE RUISSELEMENT n° 11

Batzendorf, Bernolsheim, Brumath, Hochstett, Krautwiller, Mommenheim, Niederschaeffolsheim, Rottelsheim, Wahlenheim, Wittersheim

PLUi Arrêté
15 Mai 2025
Échelle : 1 / 5 000 ème

Communauté d'Agglomération de Haguenau

adeus

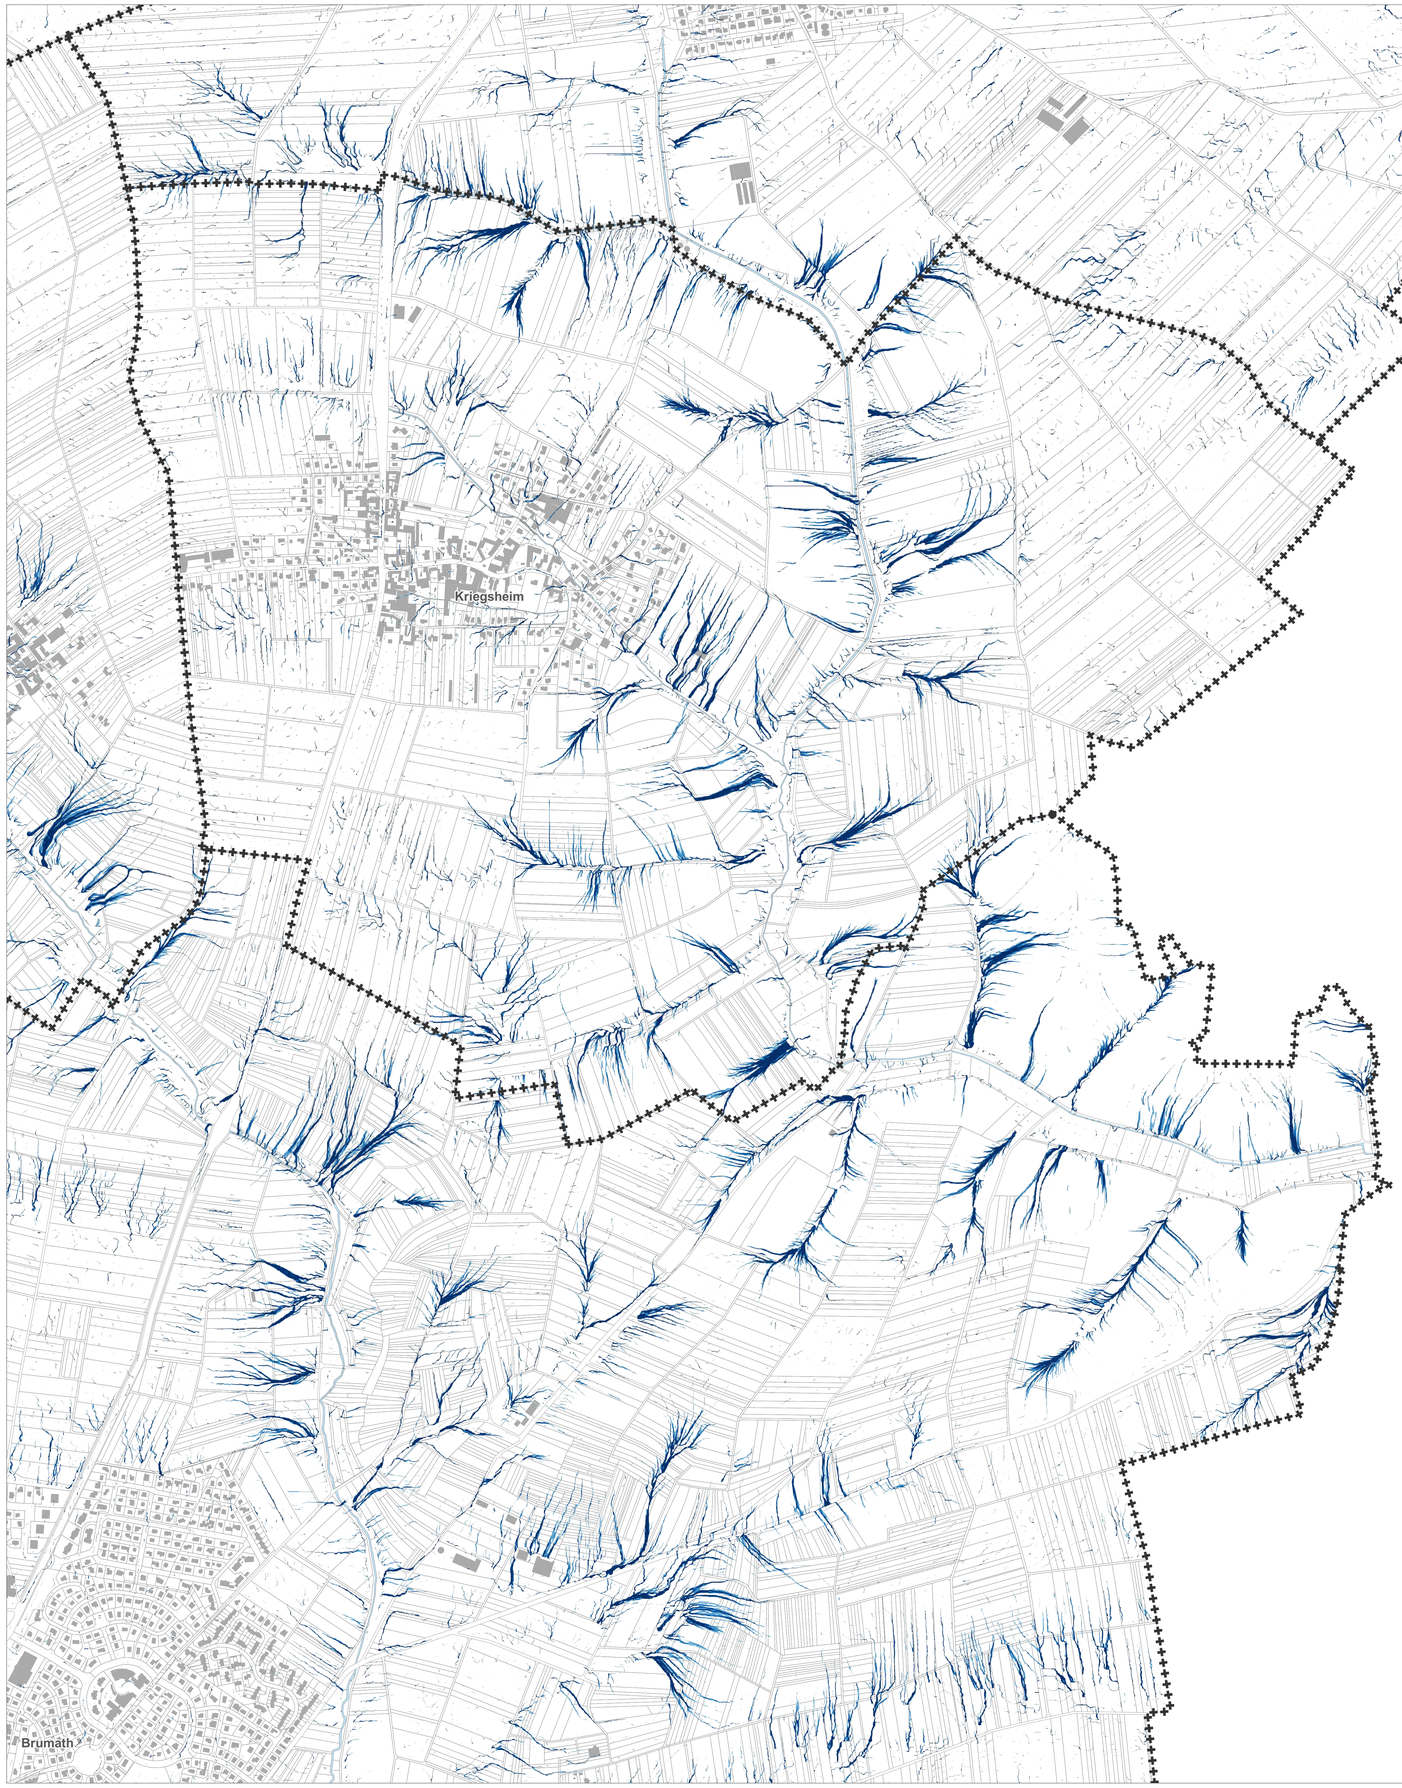

Zones potentielles de ruissellement

ruissellement

Le fond de plan *(Plan cadastral DRFiP 2023 - DROITS RESERVÉS)*

limite communale

bâtiment

parcelle

hydrographie

Communauté d'Agglomération
de **HAGUENAU**

PLAN LOCAL D'URBANISME INTERCOMMUNAL

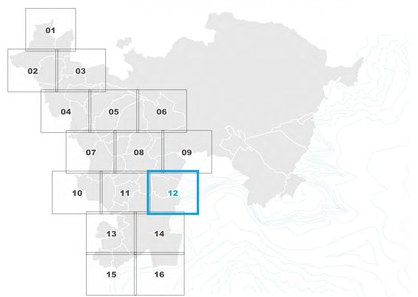

PLAN DES ZONES POTENTIELLES DE RUISSELEMENT n° 12

Batzendorf, Brumath, Kriegsheim, Niederschaeffolsheim, Rottelsheim

PLUi Arrêté
15 Mai 2025
Échelle : **1 / 5 000 ème**

Communauté d'Agglomération de Haguenau

adeus

Donnenheim

Bilwisheim

Mittelschaeffolsheim

Zones potentielles de ruissellement

ruissellement

Le fond de plan *(Plan cadastral DRFiP 2023 - DROITS RESERVÉS)*

limite communale

bâtiment

parcelle

hydrographie

Communauté d'Agglomération
de **HAGUENAU**

PLAN LOCAL D'URBANISME INTERCOMMUNAL

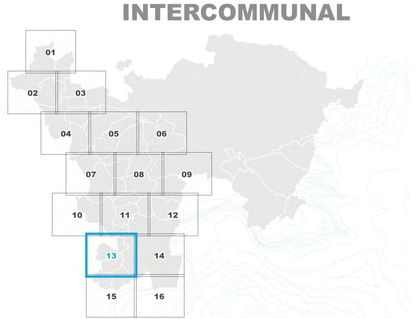

PLAN DES ZONES POTENTIELLES DE RUISSELEMENT n° 13

Bilwisheim, Brumath, Donnenheim, Krautwiller, Mittelschaeffolsheim, Mommenheim, Olwisheim

PLUi Arrêté
15 Mai 2025
Échelle : 1 / 5 000 ème

Communauté d'Agglomération de Haguenau

adeus