

Zones potentielles de ruissellement

— ruissellement

Le fond de plan (Plan cadastral DRFIP 2023 - DROITS RÉSERVÉS)

+++ limite communale


■ bâtiment

□ parcelle

— hydrographie

Communauté d'Agglomération de HAGUENAU

PLAN LOCAL D'URBANISME INTERCOMMUNAL

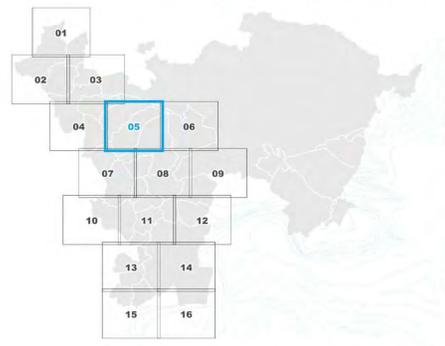


PLAN DES ZONES POTENTIELLES DE RUISSLEMENT n° 05

Dauendorf, Haguenau, Huttendorf, Morschwiller, Niedermodern, Ohlungen, Schweighouse-sur-Moder, Uhlwiller, Wintershouse

PLUi Arrêté
15 Mai 2025

Échelle : 1 / 5 000 ème

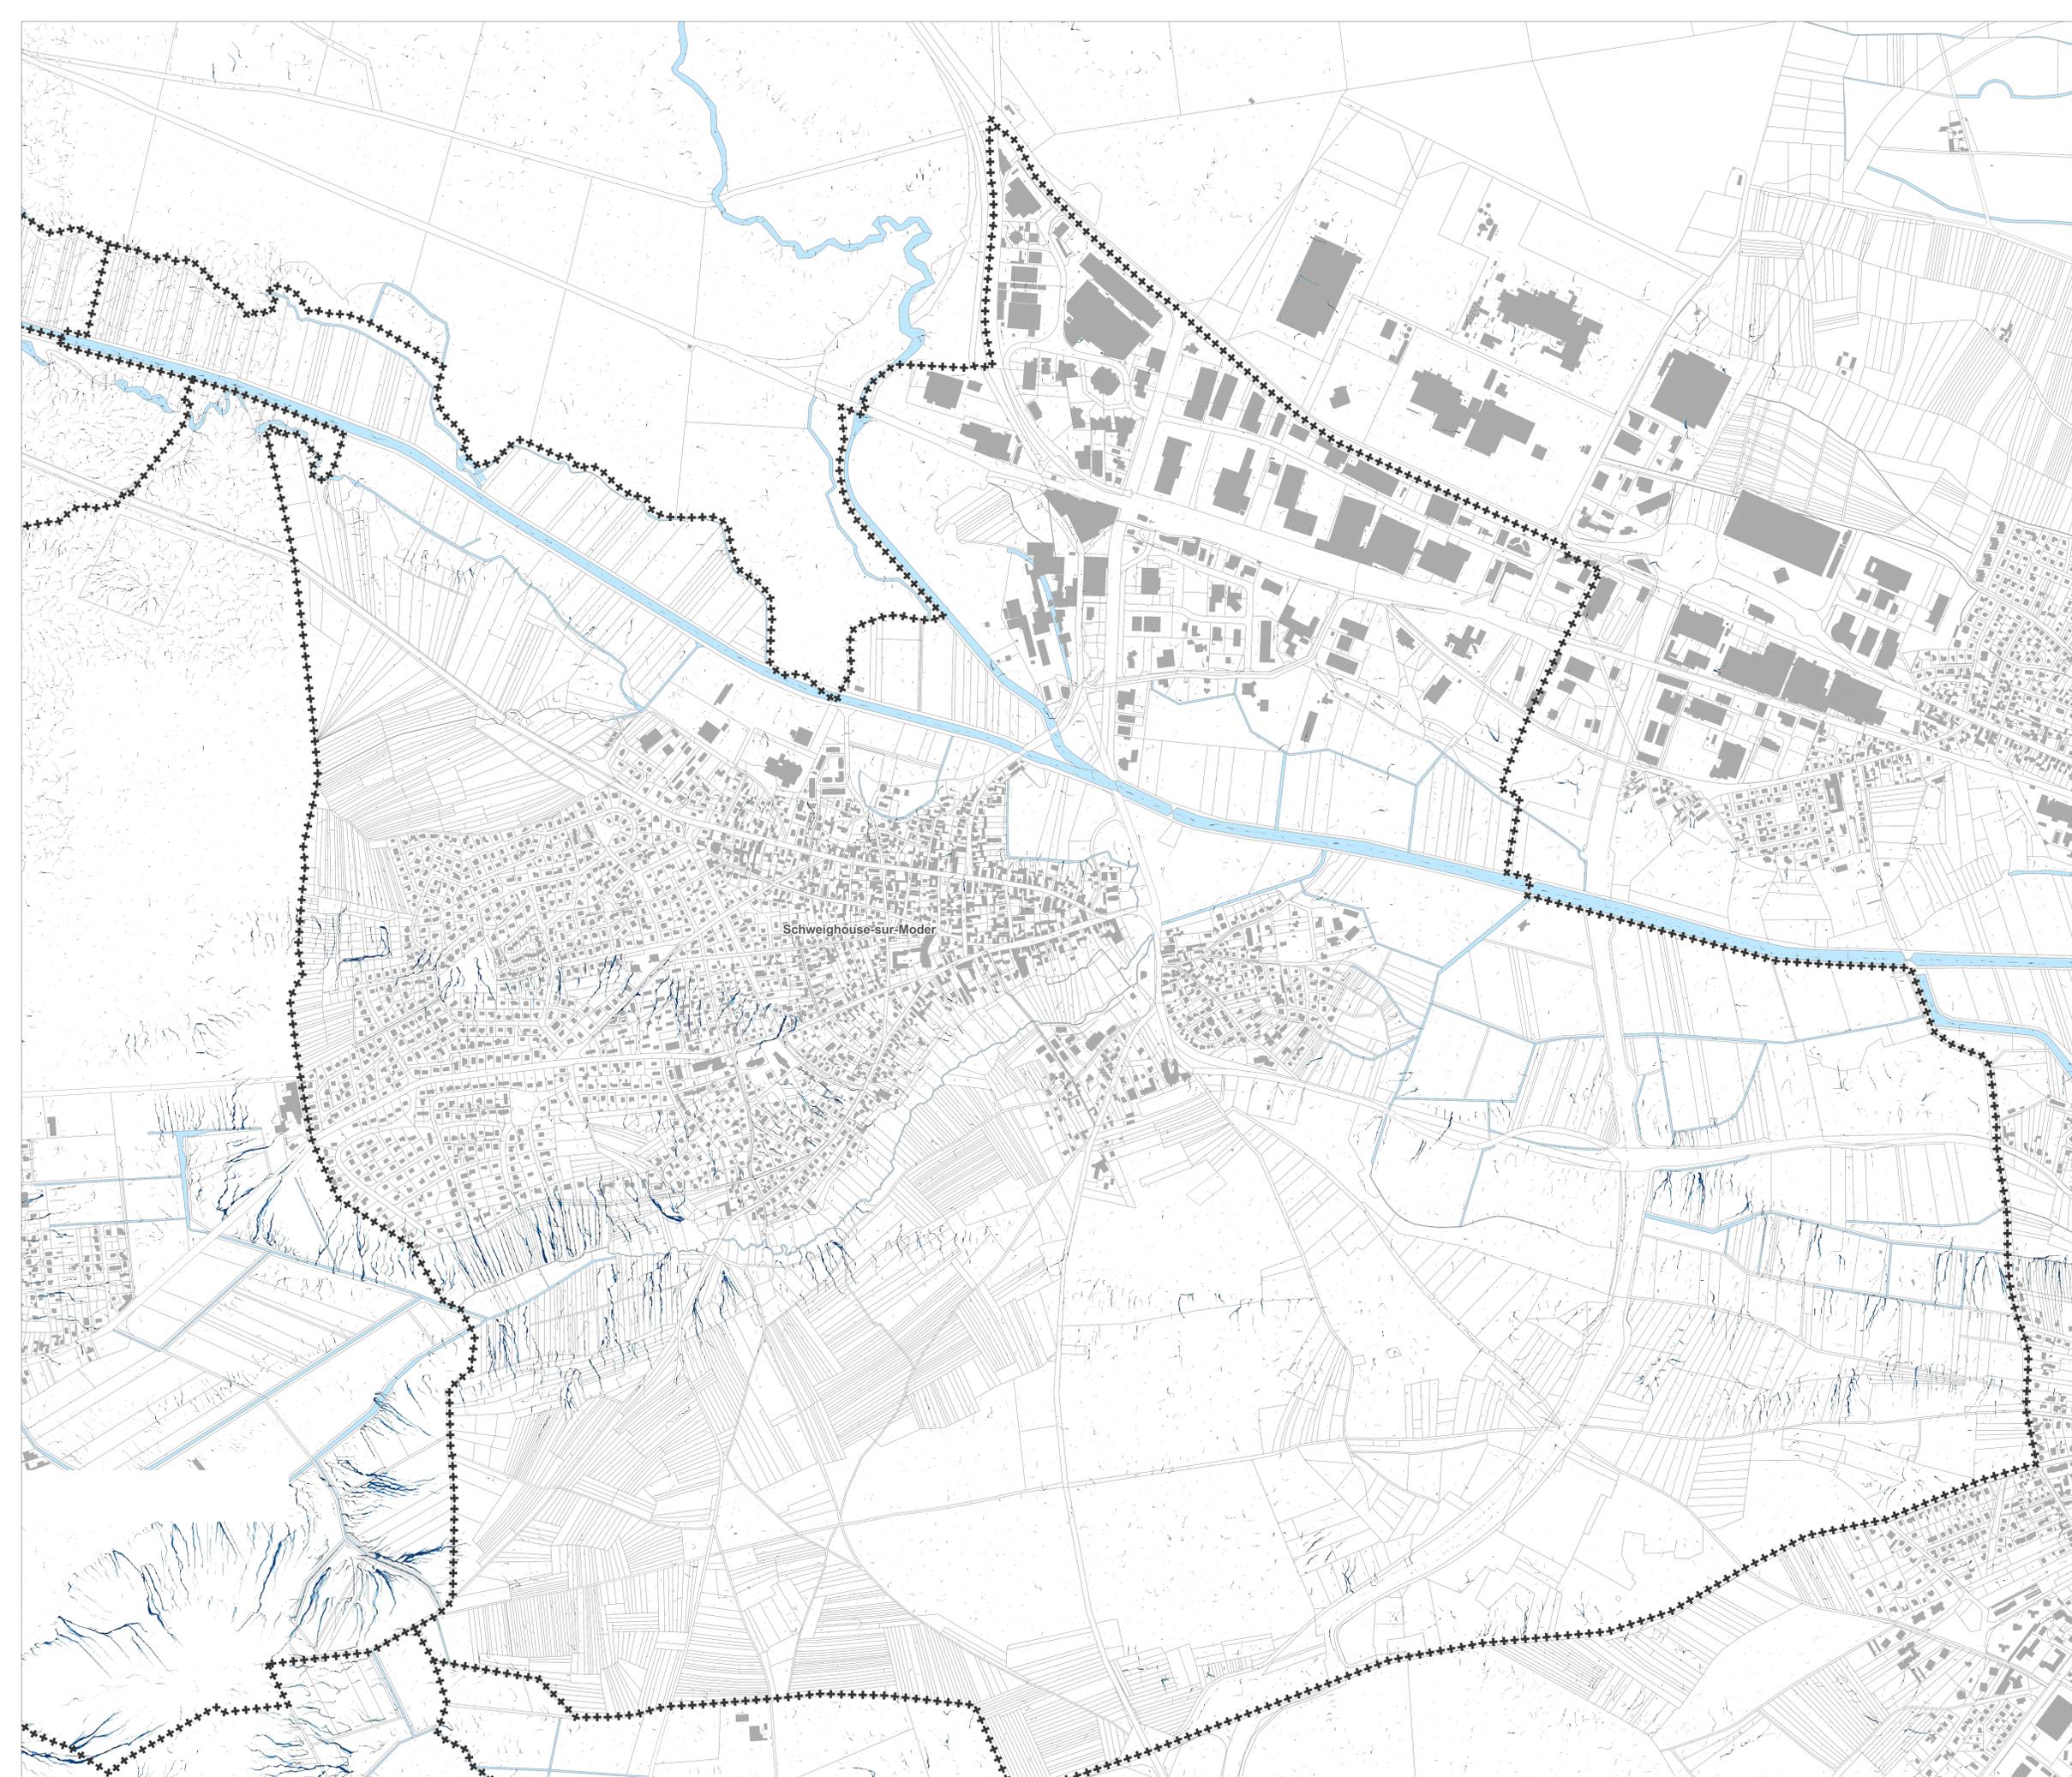

Zones potentielles de ruissellement

— ruissellement

Le fond de plan (Plan cadastral DRFIP 2023 - DROITS RÉSERVÉS)

+++ limite communale


■ bâtiment

□ parcelle

— hydrographie

Communauté d'Agglomération de **HAGUENAU**


PLAN LOCAL D'URBANISME INTERCOMMUNAL

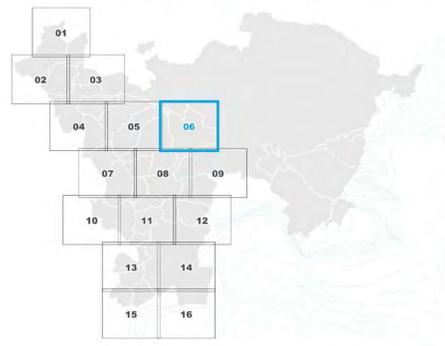

PLAN DES ZONES POTENTIELLES DE RUISSELEMENT n° 06

Batzendorf, Dauendorf, Haguenau, Ohlungen, Schweighouse-sur-Moder, Uhlwiller, Wintershouse


PLUi Arrêté
15 Mai 2025
Échelle : 1 / 5 000 ème

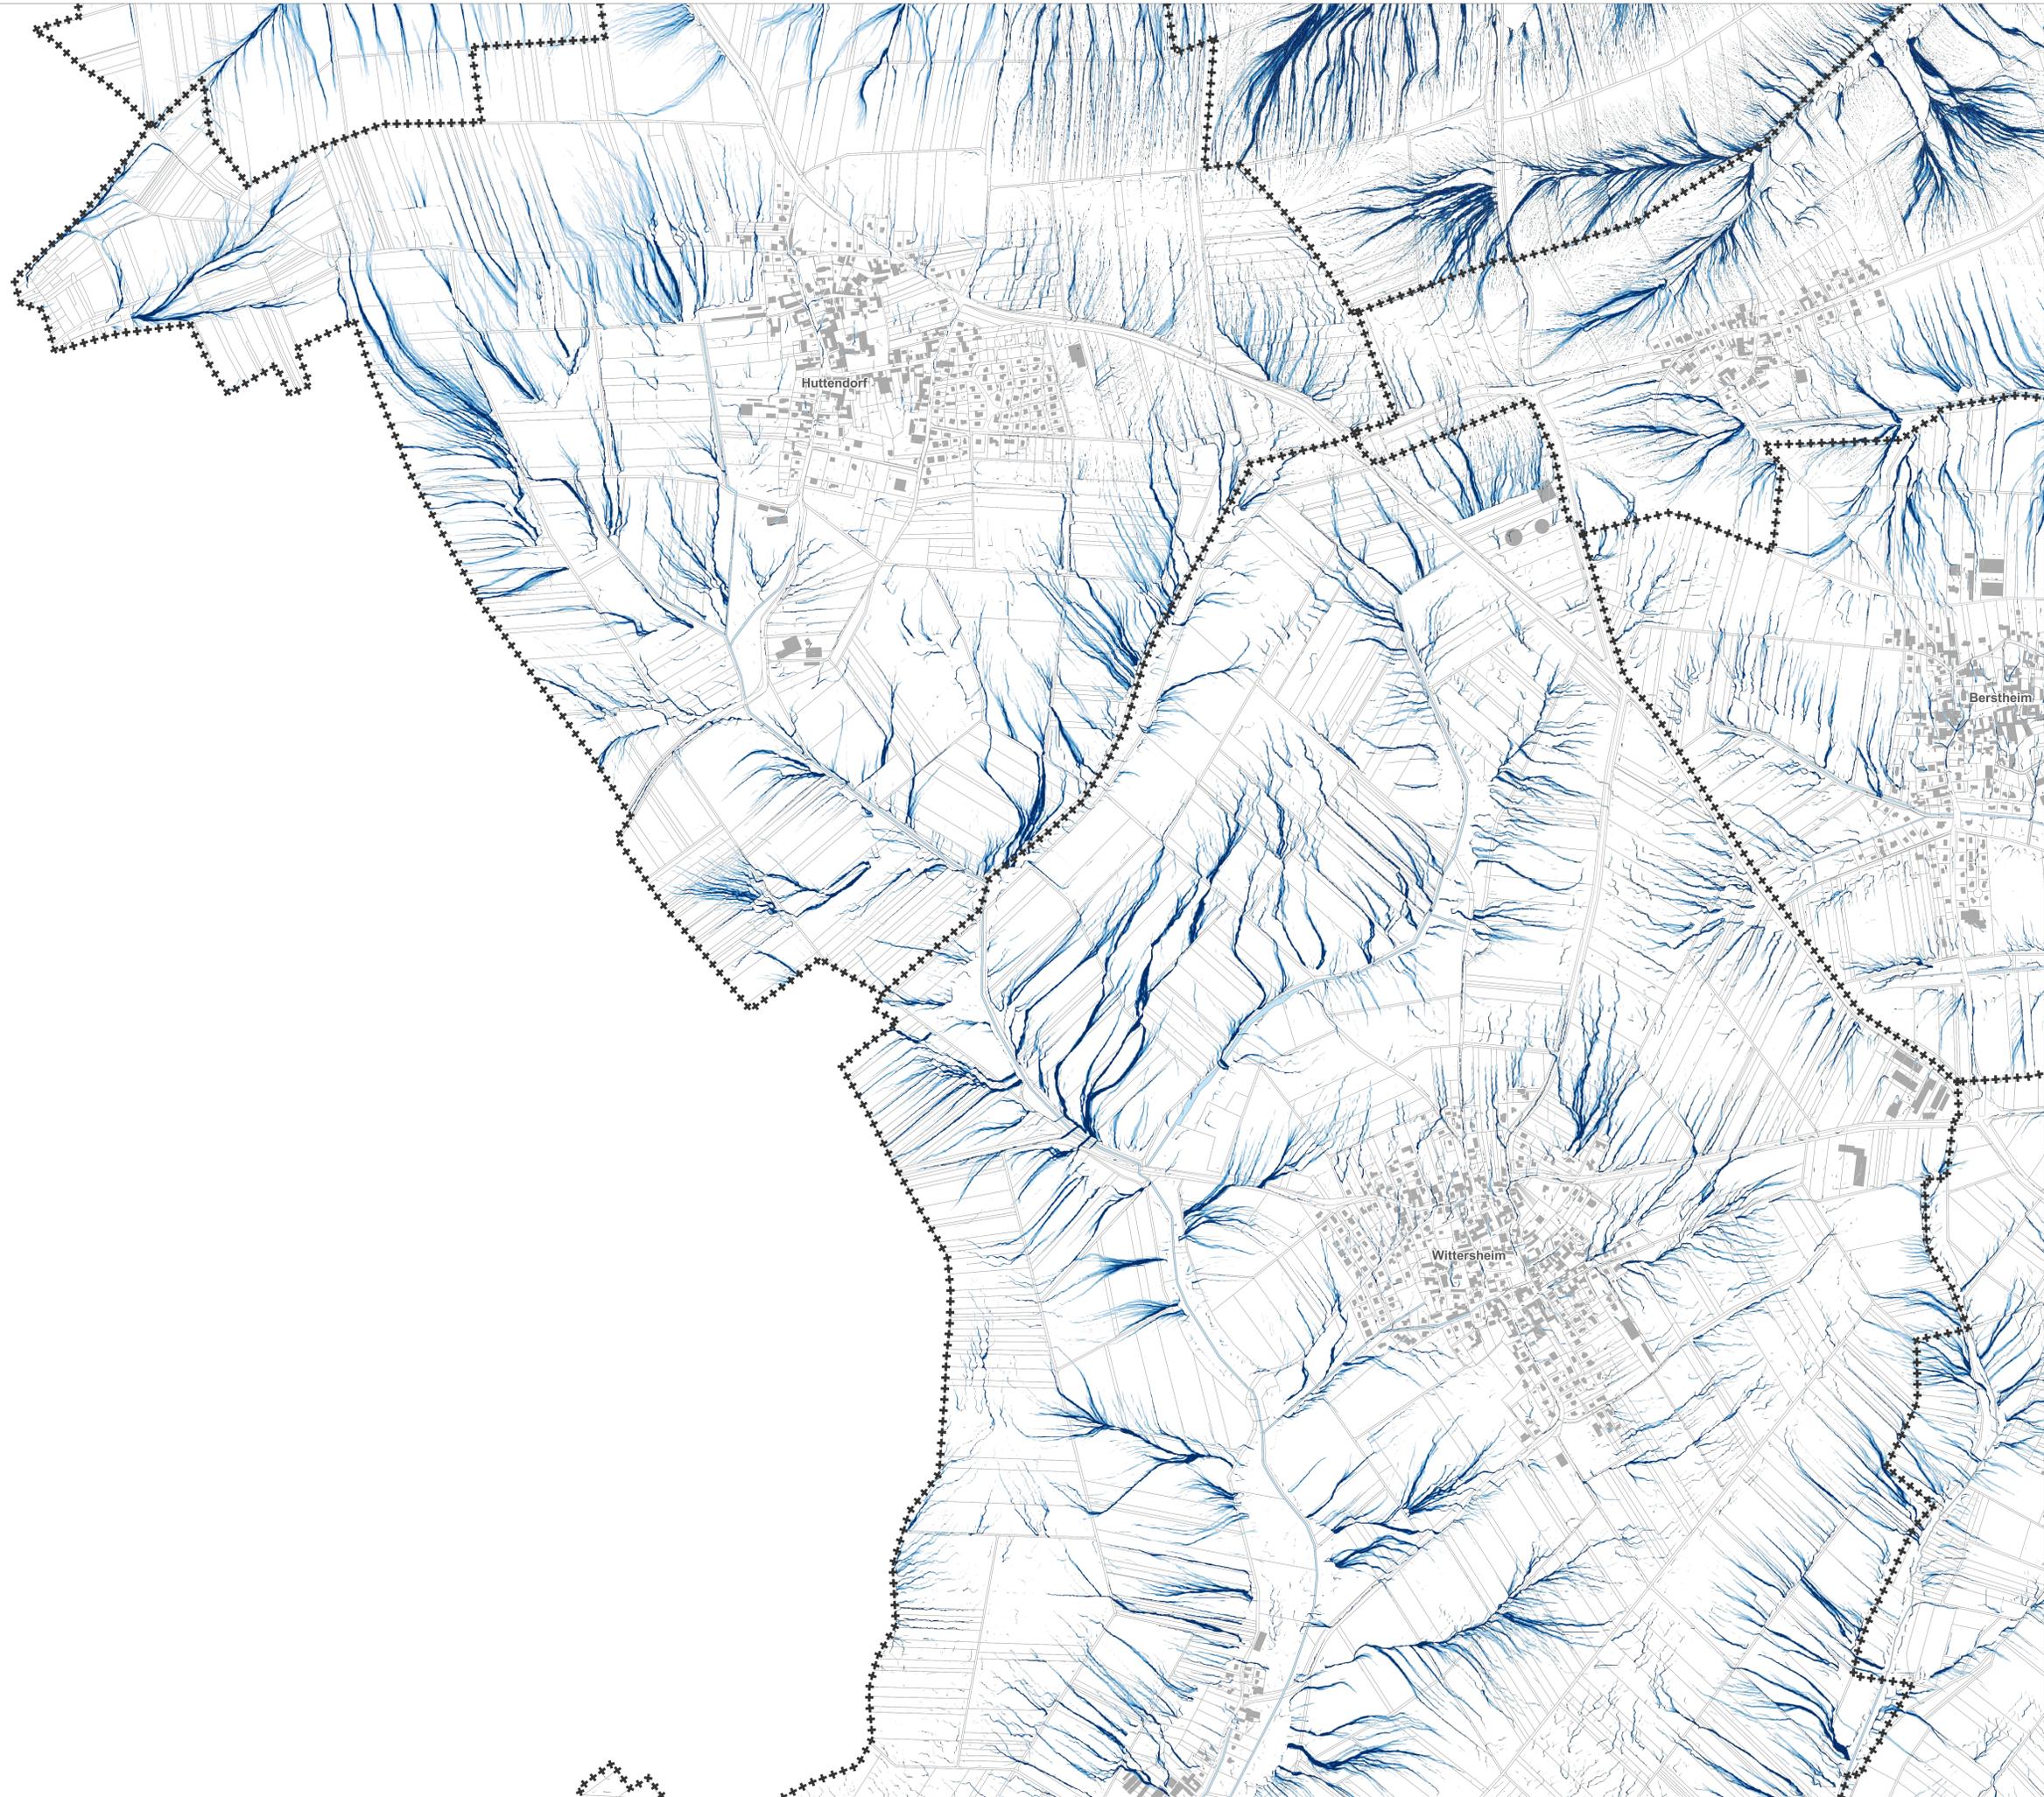

- Zones potentielles de ruissellement**
- ruissellement
- Le fond de plan (Plan cadastral DRFIP 2023 - DROITS RÉSERVÉS)**
- +++ limite communale
 - bâtiment
 - parcelle
 - hydrographie

Communauté d'Agglomération de **HAGUENAU**

PLAN LOCAL D'URBANISME INTERCOMMUNAL

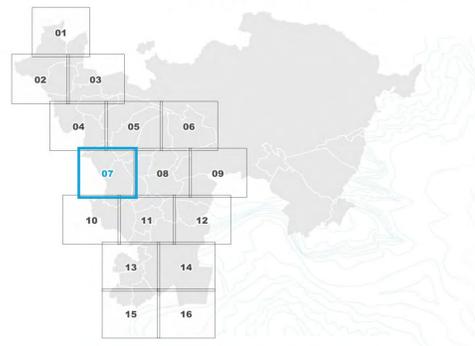

PLAN DES ZONES POTENTIELLES DE RUISSELEMENT n° 07

Berstheim, Hochstett, Huttendorf, Mommenheim, Morschwiller, Ohlungen, Uhlwiller, Wittersheim

PLUi Arrêté
15 Mai 2025
Échelle : 1 / 5 000 ème