PLUi

Plan local d'urbanisme intercommunal

Communauté d'Agglomération de Haguenau

adeus

L'agence d'urbanisme de Strasbourg Rhin supérieur

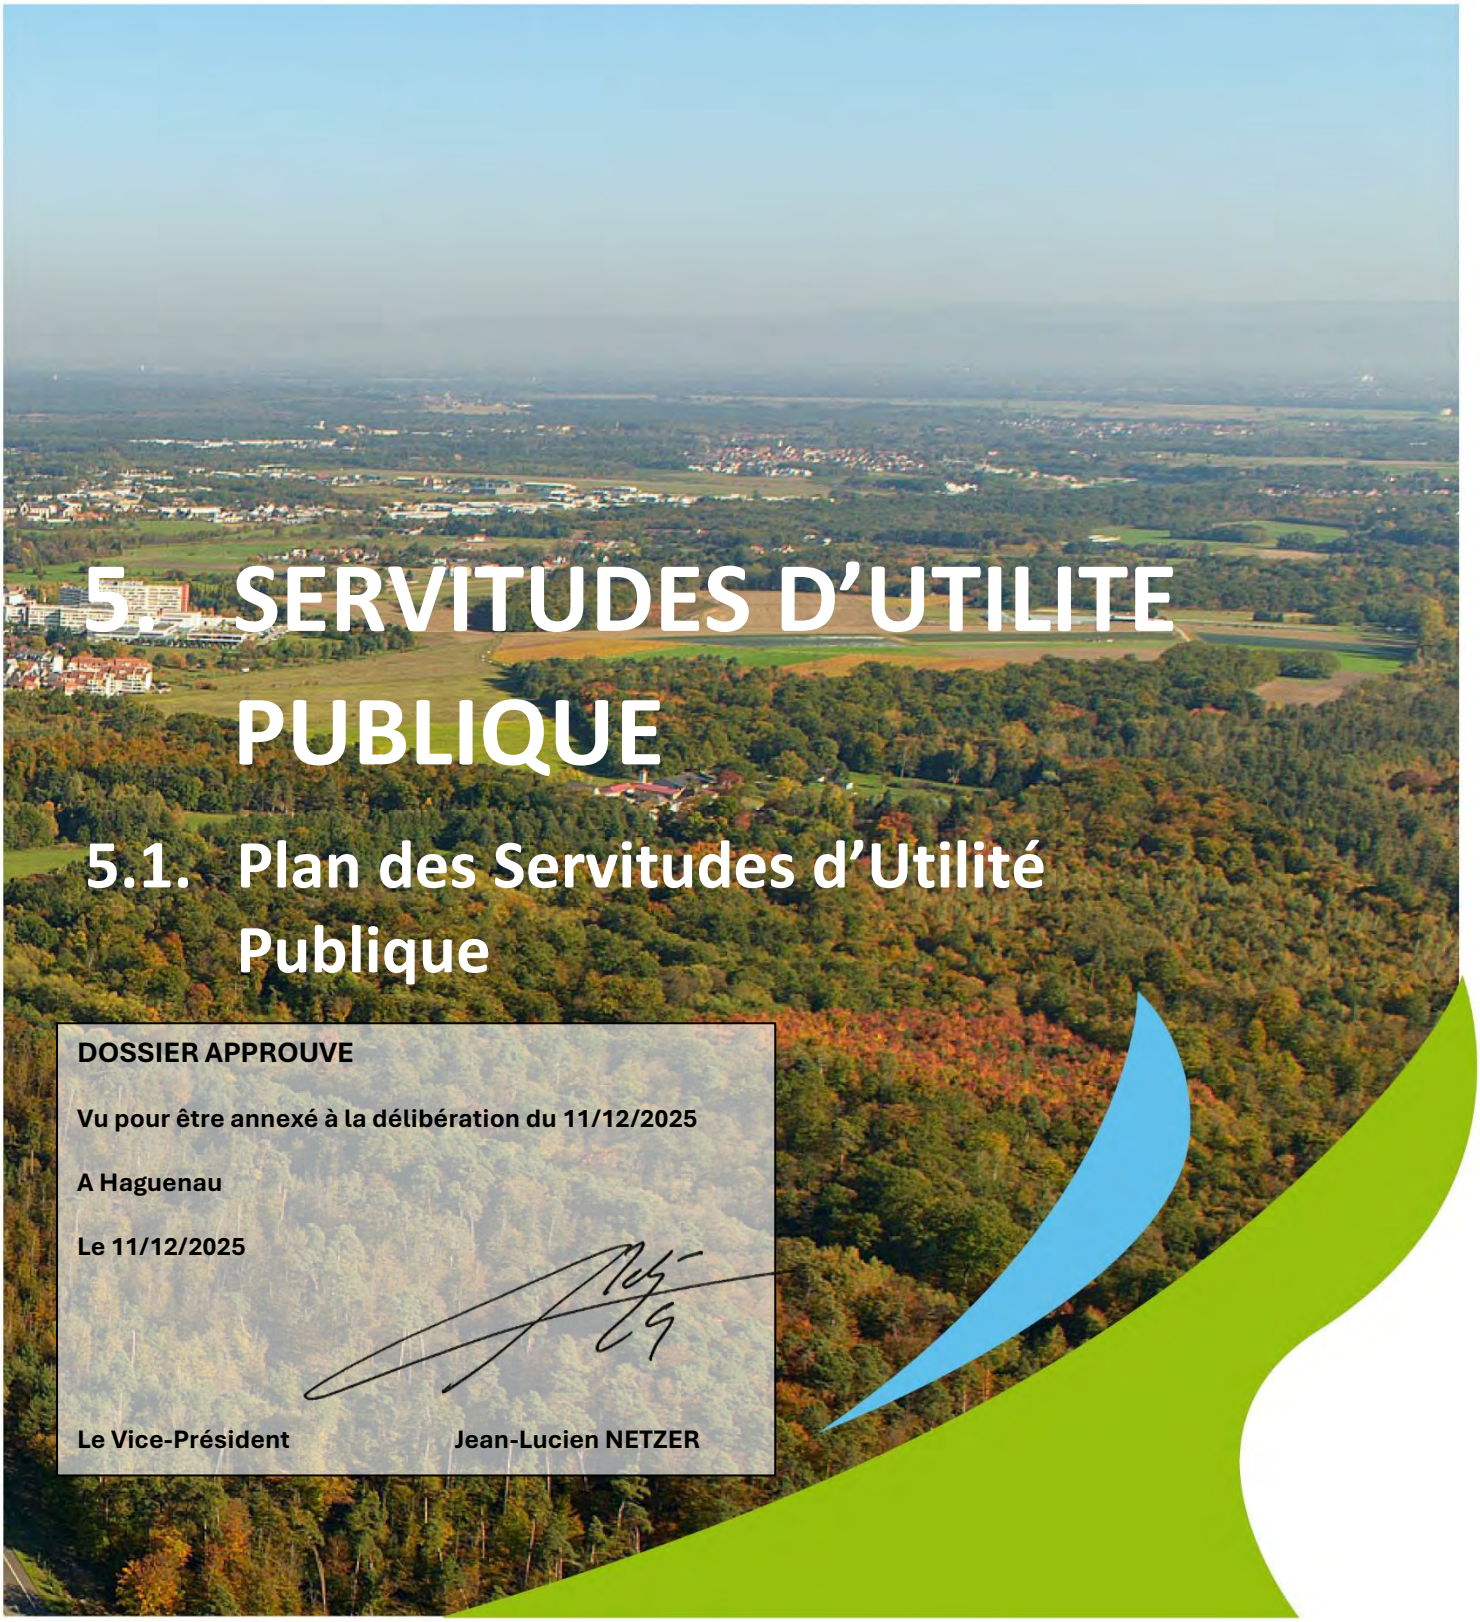

5. SERVITUDES D'UTILITE PUBLIQUE

5.1. Plan des Servitudes d'Utilité Publique

DOSSIER APPROUVE

Vu pour être annexé à la délibération du 11/12/2025

A Haguenau

Le 11/12/2025

Le Vice-Président **Jean-Lucien NETZER**

Batzendorf - Bernolsheim - Berstheim - Bilwisheim - Bischwiller - Bitschhoffen - Brumath - Dauendorf
Donnenheim - Engwiller - Haguenau - Hochstett - Huttendorf - Kaltenhouse - Kindwiller - Krautwiller - Kriegsheim
Mittelschaeffolsheim - Mommenheim - Morschwiller - Niedermodern - Niederschaeffolsheim - Oberhoffen-sur-Moder - Ohlungen
Olwisheim - Rohrwiller - Rottelsheim - Schirrhein - Schirrhoffen - Schweighouse-sur-Moder - Uhlwiller - Uhrwiller - Val-de-Moder - Wahlenheim

LEGENDE DES SERVITUDES D'UTILITÉ PUBLIQUE

CONSERVATION DU PATRIMOINE

●Naturel

- Eau

- point de captage d'eau potable - **AS1**
- protection des eaux potables, périmètre de protection rapproché - **AS1**
- protection des eaux potables, périmètre de protection éloigné - **AS1**

●Culturel

- Monument historique

- périmètre de protection des monuments historiques, des sites classés et inscrits - **AC1**
- périmètre délimité des abords de monuments historiques - **AC1**

UTILISATION DE CERTAINES RESSOURCES ET EQUIPEMENTS

●Energie

- Electricité - gaz

- servitude relative au transport d'énergie électrique - **I4**

●Communication

- Circulation aérienne

- servitude aéronautique à l'extérieur des zones de dégagement concernant des installations particulières - **T1**

- Télécommunication

- servitude de protection des centres de réceptions radioélectriques contre la perturbation électromagnétique - **PT1**
- servitude de protection des centres radioélectriques d'émission et de réception contre les obstacles - **PT2**
- servitude attachée aux réseaux de télécommunication - **PT3**

SALUBRITÉ ET SÉCURITÉ PUBLIQUE

- Sécurité publique

- Plan de Prévention des Risques Naturels Prévisibles (PPRNP) et Plans de Prévention des Risques Miniers (PPRM) - **PM1**
- servitude relative aux installations classées et sites constituant une menace pour la sécurité et la salubrité publique - **PM2**
- Plan de Prévention des Risques Technologiques (PPRT) - **PM3**

LE FOND DE PLAN *(Plan cadastral DRFIP 2025 - DROITS RÉSERVÉS)*

- limite communale
- bâtiment
- parcelle
- hydrographie

LES INFORMATIONS

*Plan établi sur la base des couches d'information géographique transmises par les services de l'Etat compétents. Les SUP **I1**, **I3** et **T4/T5** sont consultables sur le Géoportail de l'Urbanisme.*

- réseau ferré *(IGN Bd Topo 2025)*

Communauté d'Agglomération de **HAGUENAU**

PLAN LOCAL D'URBANISME INTERCOMMUNAL

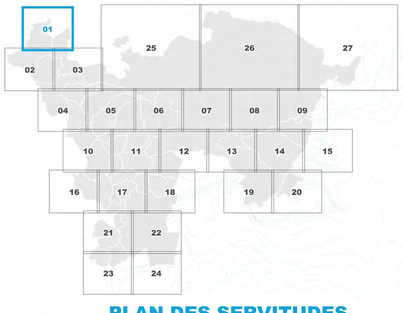

PLAN DES SERVITUDES D'UTILITÉ PUBLIQUE n° 01

Engwiller, Uhrwiller

PLUi Approuvé
11 Décembre 2025
Échelle : 1 / 5 000 ème

Communauté d'Agglomération de Haguenau

adeus

LEGENDE DES SERVITUDES D'UTILITÉ PUBLIQUE

CONSERVATION DU PATRIMOINE

●Naturel

- Eau

point de captage d'eau potable - **AS1**

protection des eaux potables, périmètre de protection rapproché - **AS1**

protection des eaux potables, périmètre de protection éloigné - **AS1**

●Culturel

- Monument historique

périmètre de protection des monuments historiques, des sites classés et inscrits - **AC1**

périmètre délimité des abords de monuments historiques - **AC1**

UTILISATION DE CERTAINES RESSOURCES ET EQUIPEMENTS

●Energie

- Electricité - gaz

servitude relative au transport d'énergie électrique - **I4**

●Communication

- Circulation aérienne

servitude aéronautique à l'extérieur des zones de dégagement concernant des installations particulières - **T1**

- Télécommunication

servitude de protection des centres de réceptions radioélectriques contre la perturbation électromagnétique - **PT1**

servitude de protection des centres radioélectriques d'émission et de réception contre les obstacles - **PT2**

servitude attachée aux réseaux de télécommunication - **PT3**

SALUBRITÉ ET SÉCURITÉ PUBLIQUE

- Sécurité publique

Plan de Prévention des Risques Naturels Prévisibles (PPRNP) et Plans de Prévention des Risques Miniers (PPRM) - **PM1**

servitude relative aux installations classées et sites constituant une menace pour la sécurité et la salubrité publique - **PM2**

Plan de Prévention des Risques Technologiques (PPRT) - **PM3**

LE FOND DE PLAN *(Plan cadastral DRFIP 2025 - DROITS RÉSERVÉS)*

limite communale

bâtiment

parcelle

hydrographie

LES INFORMATIONS

*Plan établi sur la base des couches d'information géographique transmises par les services de l'Etat compétents. Les SUP **I1**, **I3** et **T4/T5** sont consultables sur le Géoportail de l'Urbanisme.*

réseau ferré *(IGN Bd Topo 2025)*

Communauté d'Agglomération de **HAGUENAU**

PLAN LOCAL D'URBANISME INTERCOMMUNAL

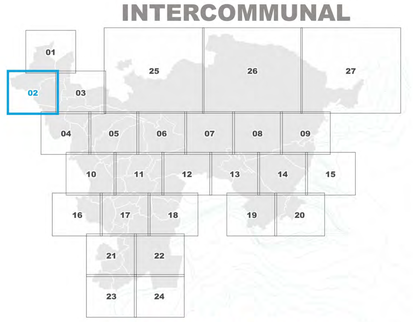

PLAN DES SERVITUDES D'UTILITÉ PUBLIQUE n° 02

Kindwiller, Uhlwiller, Val-de-Moder

PLUi Approuvé
11 Décembre 2025
Échelle : 1 / 5 000 ème

Communauté d'Agglomération de Haguenau

adeus

LEGENDE DES SERVITUDES D'UTILITÉ PUBLIQUE

CONSERVATION DU PATRIMOINE

●Naturel

- Eau

point de captage d'eau potable - **AS1**

protection des eaux potables, périmètre de protection rapproché - **AS1**

protection des eaux potables, périmètre de protection éloigné - **AS1**

●Culturel

- Monument historique

périmètre de protection des monuments historiques, des sites classés et inscrits - **AC1**

périmètre délimité des abords de monuments historiques - **AC1**

UTILISATION DE CERTAINES RESSOURCES ET EQUIPEMENTS

●Energie

- Electricité - gaz

servitude relative au transport d'énergie électrique - **I4**

●Communication

- Circulation aérienne

servitude aéronautique à l'extérieur des zones de dégagement concernant des installations particulières - **T1**

- Télécommunication

servitude de protection des centres de réceptions radioélectriques contre la perturbation électromagnétique - **PT1**

servitude de protection des centres radioélectriques d'émission et de réception contre les obstacles - **PT2**

servitude attachée aux réseaux de télécommunication - **PT3**

SALUBRITÉ ET SÉCURITÉ PUBLIQUE

- Sécurité publique

Plan de Prévention des Risques Naturels Prévisibles (PPRNP) et Plans de Prévention des Risques Miniers (PPRM) - **PM1**

servitude relative aux installations classées et sites constituant une menace pour la sécurité et la salubrité publique - **PM2**

Plan de Prévention des Risques Technologiques (PPRT) - **PM3**

LE FOND DE PLAN *(Plan cadastral DRFiP 2025 - DROITS RÉSERVÉS)*

limite communale

bâtiment

parcelle

hydrographie

LES INFORMATIONS

*Plan établi sur la base des couches d'information géographique transmises par les services de l'Etat compétents. Les SUP **I1**, **I3** et **T4/T5** sont consultables sur le Géoportail de l'Urbanisme.*

réseau ferré *(IGN Bd Topo 2025)*

Communauté d'Agglomération
de **HAGUENAU**

PLAN LOCAL D'URBANISME INTERCOMMUNAL

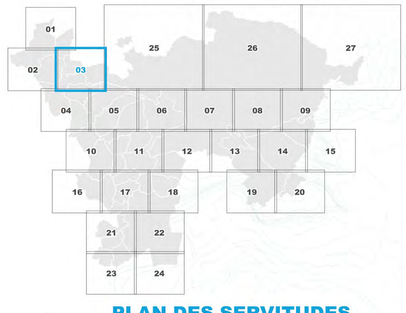

PLAN DES SERVITUDES D'UTILITÉ PUBLIQUE n° 03

Bitschhoffen, Dauendorf, Engwiller, Haguenau, Kindwiller, Niedermodern, Val-de-Moder

PLUi Approuvé
11 Décembre 2025
Échelle : 1 / 5 000 ème

Communauté d'Agglomération de Haguenau

adeus

LEGENDE DES SERVITUDES D'UTILITÉ PUBLIQUE

CONSERVATION DU PATRIMOINE

●Naturel

- Eau

- point de captage d'eau potable - **AS1**
- protection des eaux potables, périmètre de protection rapproché - **AS1**
- protection des eaux potables, périmètre de protection éloigné - **AS1**

●Culturel

- Monument historique

- périmètre de protection des monuments historiques, des sites classés et inscrits - **AC1**
- périmètre délimité des abords de monuments historiques - **AC1**

UTILISATION DE CERTAINES RESSOURCES ET EQUIPEMENTS

●Energie

- Electricité - gaz

- servitude relative au transport d'énergie électrique - **I4**

●Communication

- Circulation aérienne

- servitude aéronautique à l'extérieur des zones de dégagement concernant des installations particulières - **T1**

- Télécommunication

- servitude de protection des centres de réceptions radioélectriques contre la perturbation électromagnétique - **PT1**
- servitude de protection des centres radioélectriques d'émission et de réception contre les obstacles - **PT2**
- servitude attachée aux réseaux de télécommunication - **PT3**

SALUBRITÉ ET SÉCURITÉ PUBLIQUE

- Sécurité publique

- Plan de Prévention des Risques Naturels Prévisibles (PPRNP) et Plans de Prévention des Risques Miniers (PPRM) - **PM1**
- servitude relative aux installations classées et sites constituant une menace pour la sécurité et la salubrité publique - **PM2**
- Plan de Prévention des Risques Technologiques (PPRT) - **PM3**

LE FOND DE PLAN *(Plan cadastral DRFIP 2025 - DROITS RÉSERVÉS)*

- limite communale
- bâtiment
- parcelle
- hydrographie

LES INFORMATIONS

*Plan établi sur la base des couches d'information géographique transmises par les services de l'Etat compétents. Les SUP **I1**, **I3** et **T4/T5** sont consultables sur le Geoportail de l'Urbanisme.*

- réseau ferré *(IGN Bd Topo 2025)*

Communauté d'Agglomération de HAGUENAU

PLAN LOCAL D'URBANISME INTERCOMMUNAL

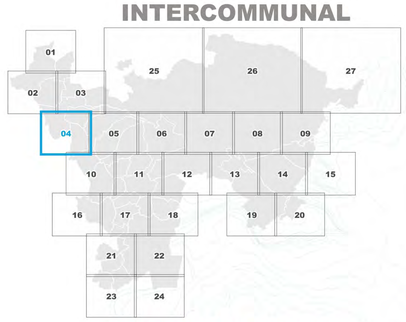

PLAN DES SERVITUDES D'UTILITÉ PUBLIQUE n° 04

Dauendorf, Huttendorf, Morschwiller, Niedermodern, Val-de-Moder

PLUi Approuvé
11 Décembre 2025
Échelle : 1 / 5 000 ème

Communauté d'Agglomération de Haguenau

adeus

LEGENDE DES SERVITUDES D'UTILITÉ PUBLIQUE

CONSERVATION DU PATRIMOINE

●Naturel

- Eau

- point de captage d'eau potable - **AS1**
- protection des eaux potables, périmètre de protection rapproché - **AS1**
- protection des eaux potables, périmètre de protection éloigné - **AS1**

●Culturel

- Monument historique

- périmètre de protection des monuments historiques, des sites classés et inscrits - **AC1**
- périmètre délimité des abords de monuments historiques - **AC1**

UTILISATION DE CERTAINES RESSOURCES ET EQUIPEMENTS

●Energie

- Electricité - gaz

- servitude relative au transport d'énergie électrique - **I4**

●Communication

- Circulation aérienne

- servitude aéronautique à l'extérieur des zones de dégagement concernant des installations particulières - **T1**

- Télécommunication

- servitude de protection des centres de réceptions radioélectriques contre la perturbation électromagnétique - **PT1**
- servitude de protection des centres radioélectriques d'émission et de réception contre les obstacles - **PT2**
- servitude attachée aux réseaux de télécommunication - **PT3**

SALUBRITÉ ET SÉCURITÉ PUBLIQUE

- Sécurité publique

- Plan de Prévention des Risques Naturels Prévisibles (PPRNP) et Plans de Prévention des Risques Miniers (PPRM) - **PM1**
- servitude relative aux installations classées et sites constituant une menace pour la sécurité et la salubrité publique - **PM2**
- Plan de Prévention des Risques Technologiques (PPRT) - **PM3**

LE FOND DE PLAN *(Plan cadastral DRFiP 2025 - DROITS RÉSERVÉS)*

- limite communale
- bâtiment
- parcelle
- hydrographie

LES INFORMATIONS

*Plan établi sur la base des couches d'information géographique transmises par les services de l'Etat compétents. Les SUP **I1**, **I3** et **T4/T5** sont consultables sur le Géoportail de l'Urbanisme.*

- réseau ferré *(IGN Bd Topo 2025)*

Communauté d'Agglomération de **HAGUENAU**

PLAN LOCAL D'URBANISME INTERCOMMUNAL

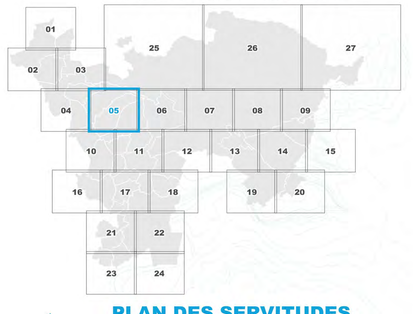

PLAN DES SERVITUDES D'UTILITÉ PUBLIQUE n° 05

Dauendorf, Haguenau, Huttendorf, Morschwiller, Niedermodern, Ohlungen, Schweighouse-sur-Moder, Uhlwiller, Wintershouse

PLUi Approuvé
11 Décembre 2025
Échelle : 1 / 5 000 ème

Communauté d'Agglomération de Haguenau

adeus