



Sources :
Plan cadastral DRFIP - Open Street Map
SDEA et CAH


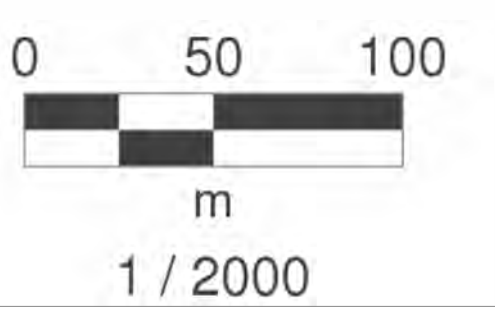


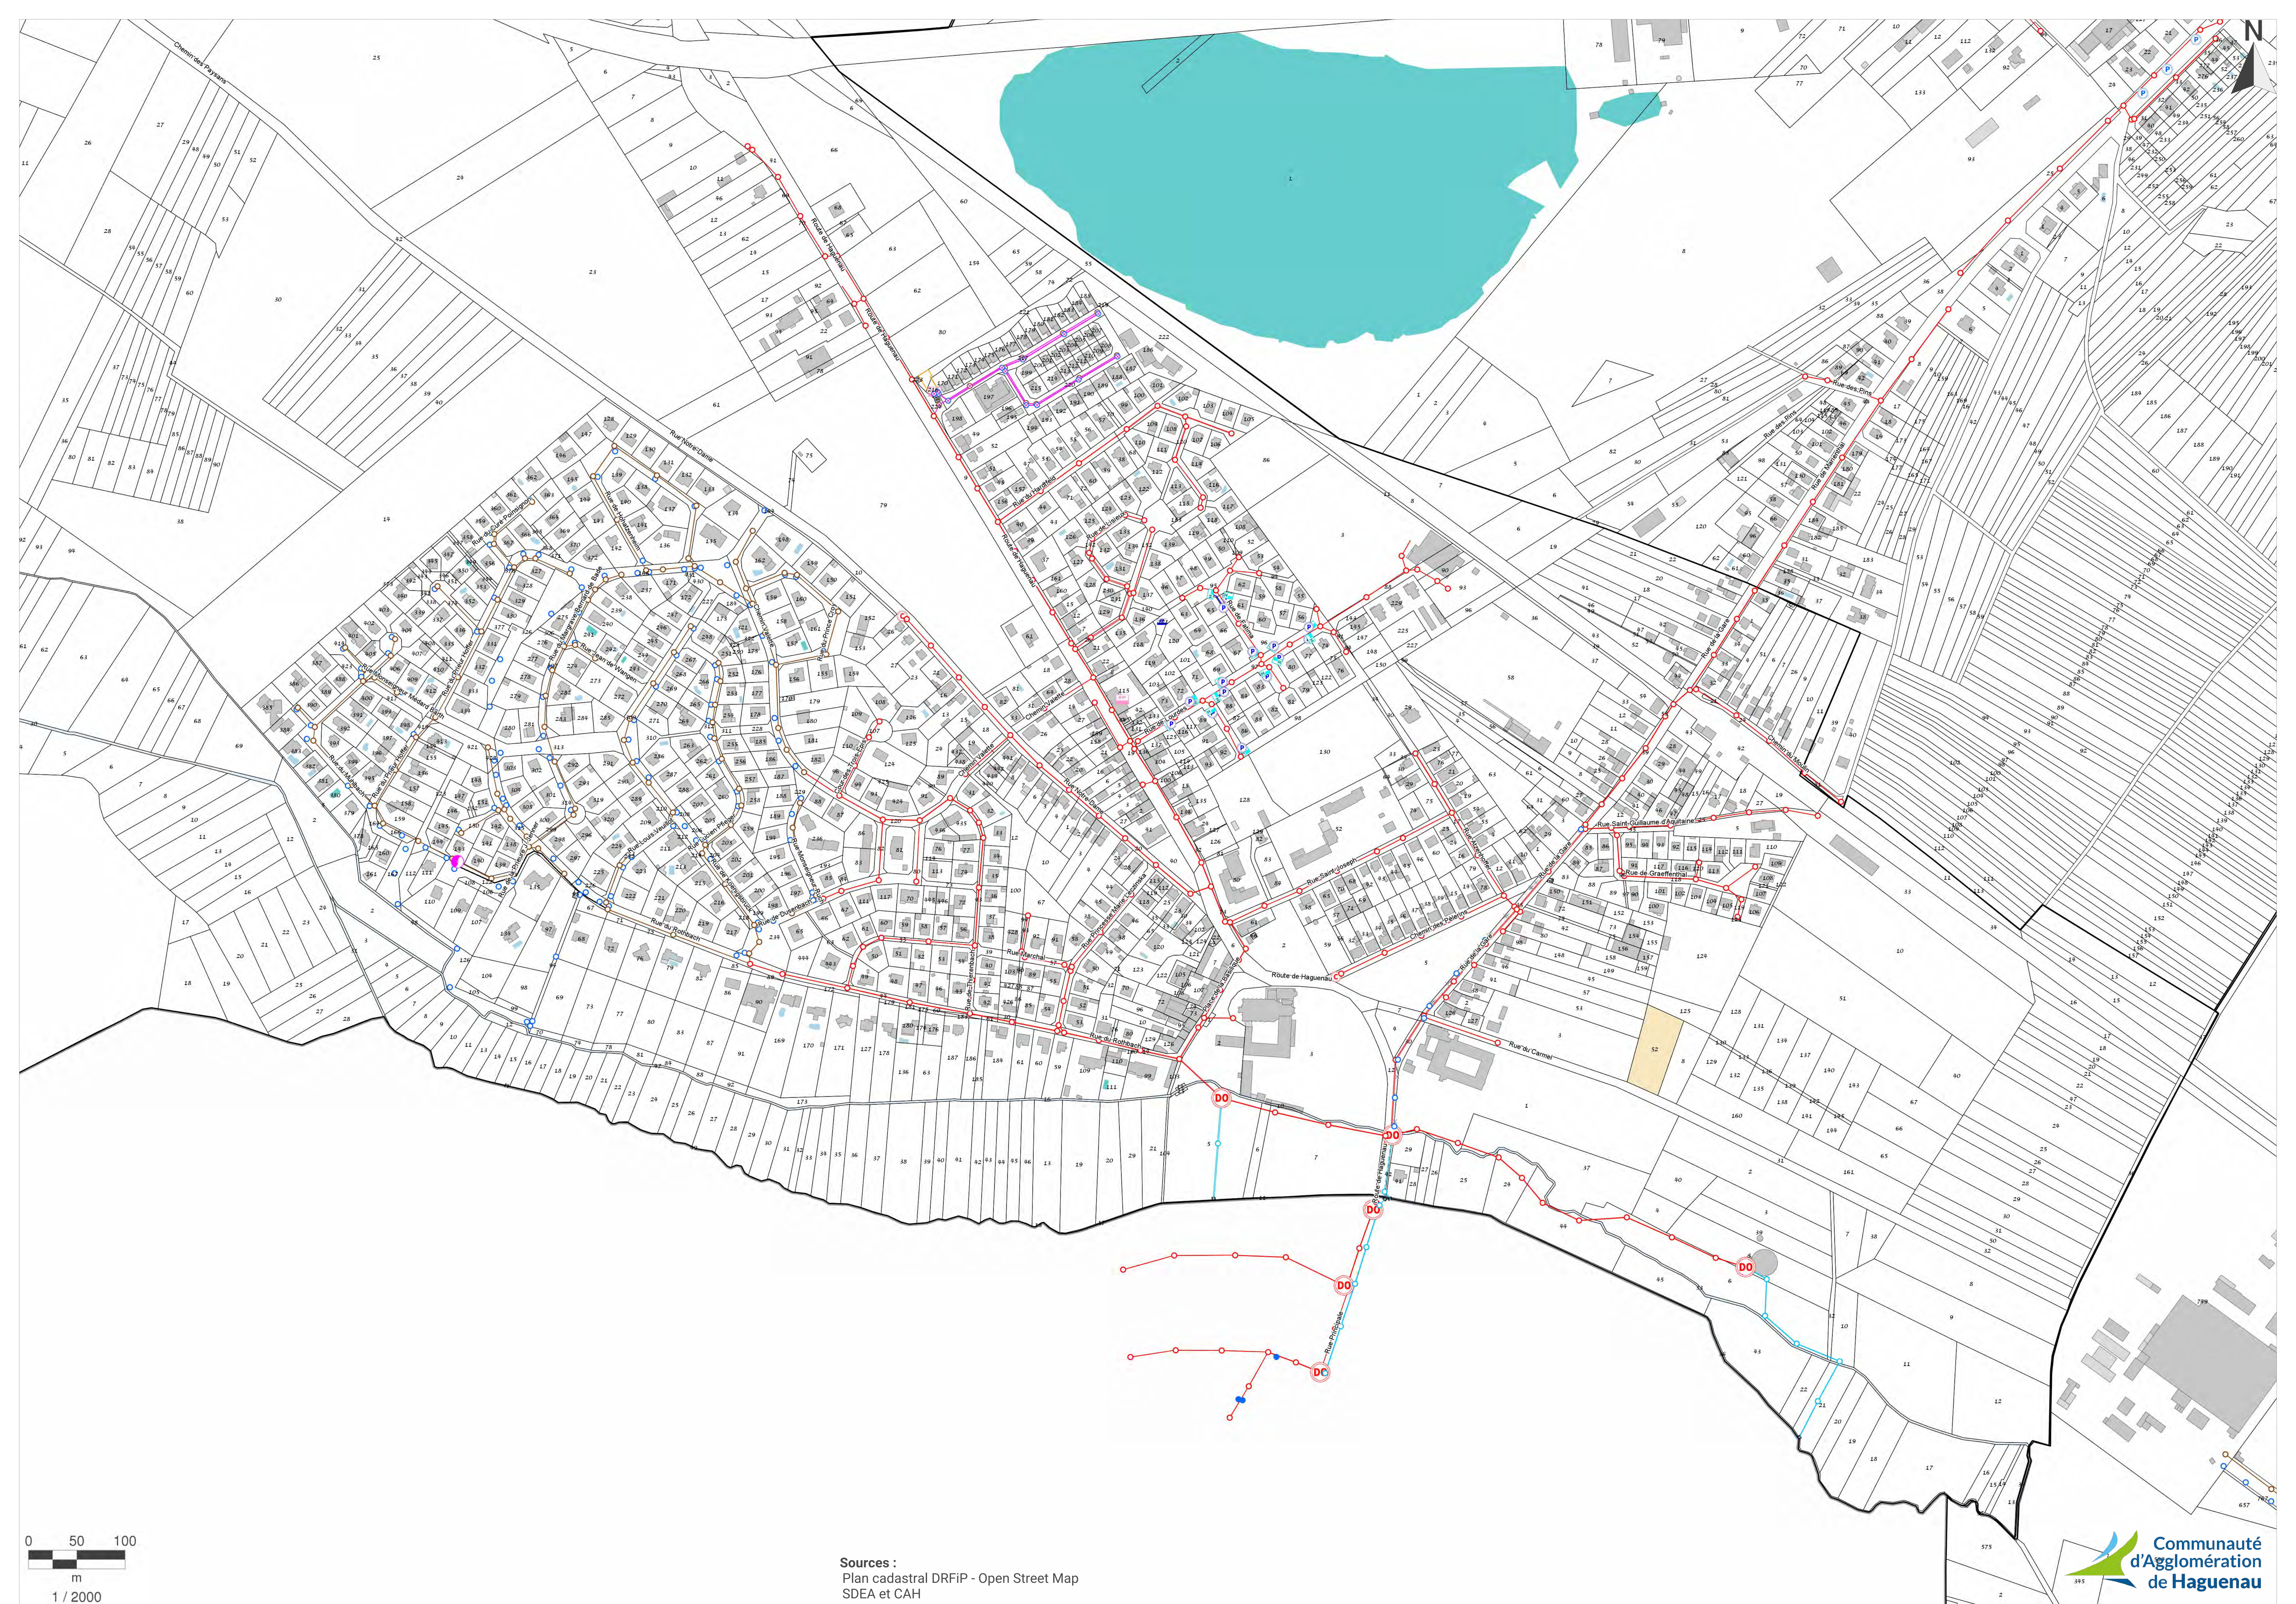

Sources :
Plan cadastral DRFIP - Open Street Map
SDEA et CAH

Emprise (xmin,ymin,xmax,ymin) : 2052549, 7297044, 2054782, 7298825 - Système de coordonnées : CC48 - Zone 7




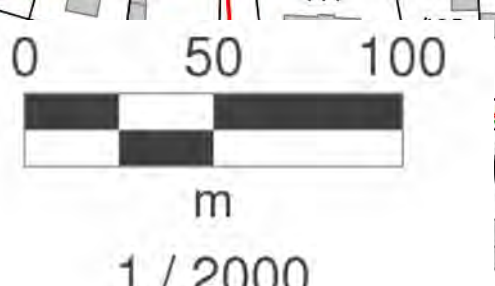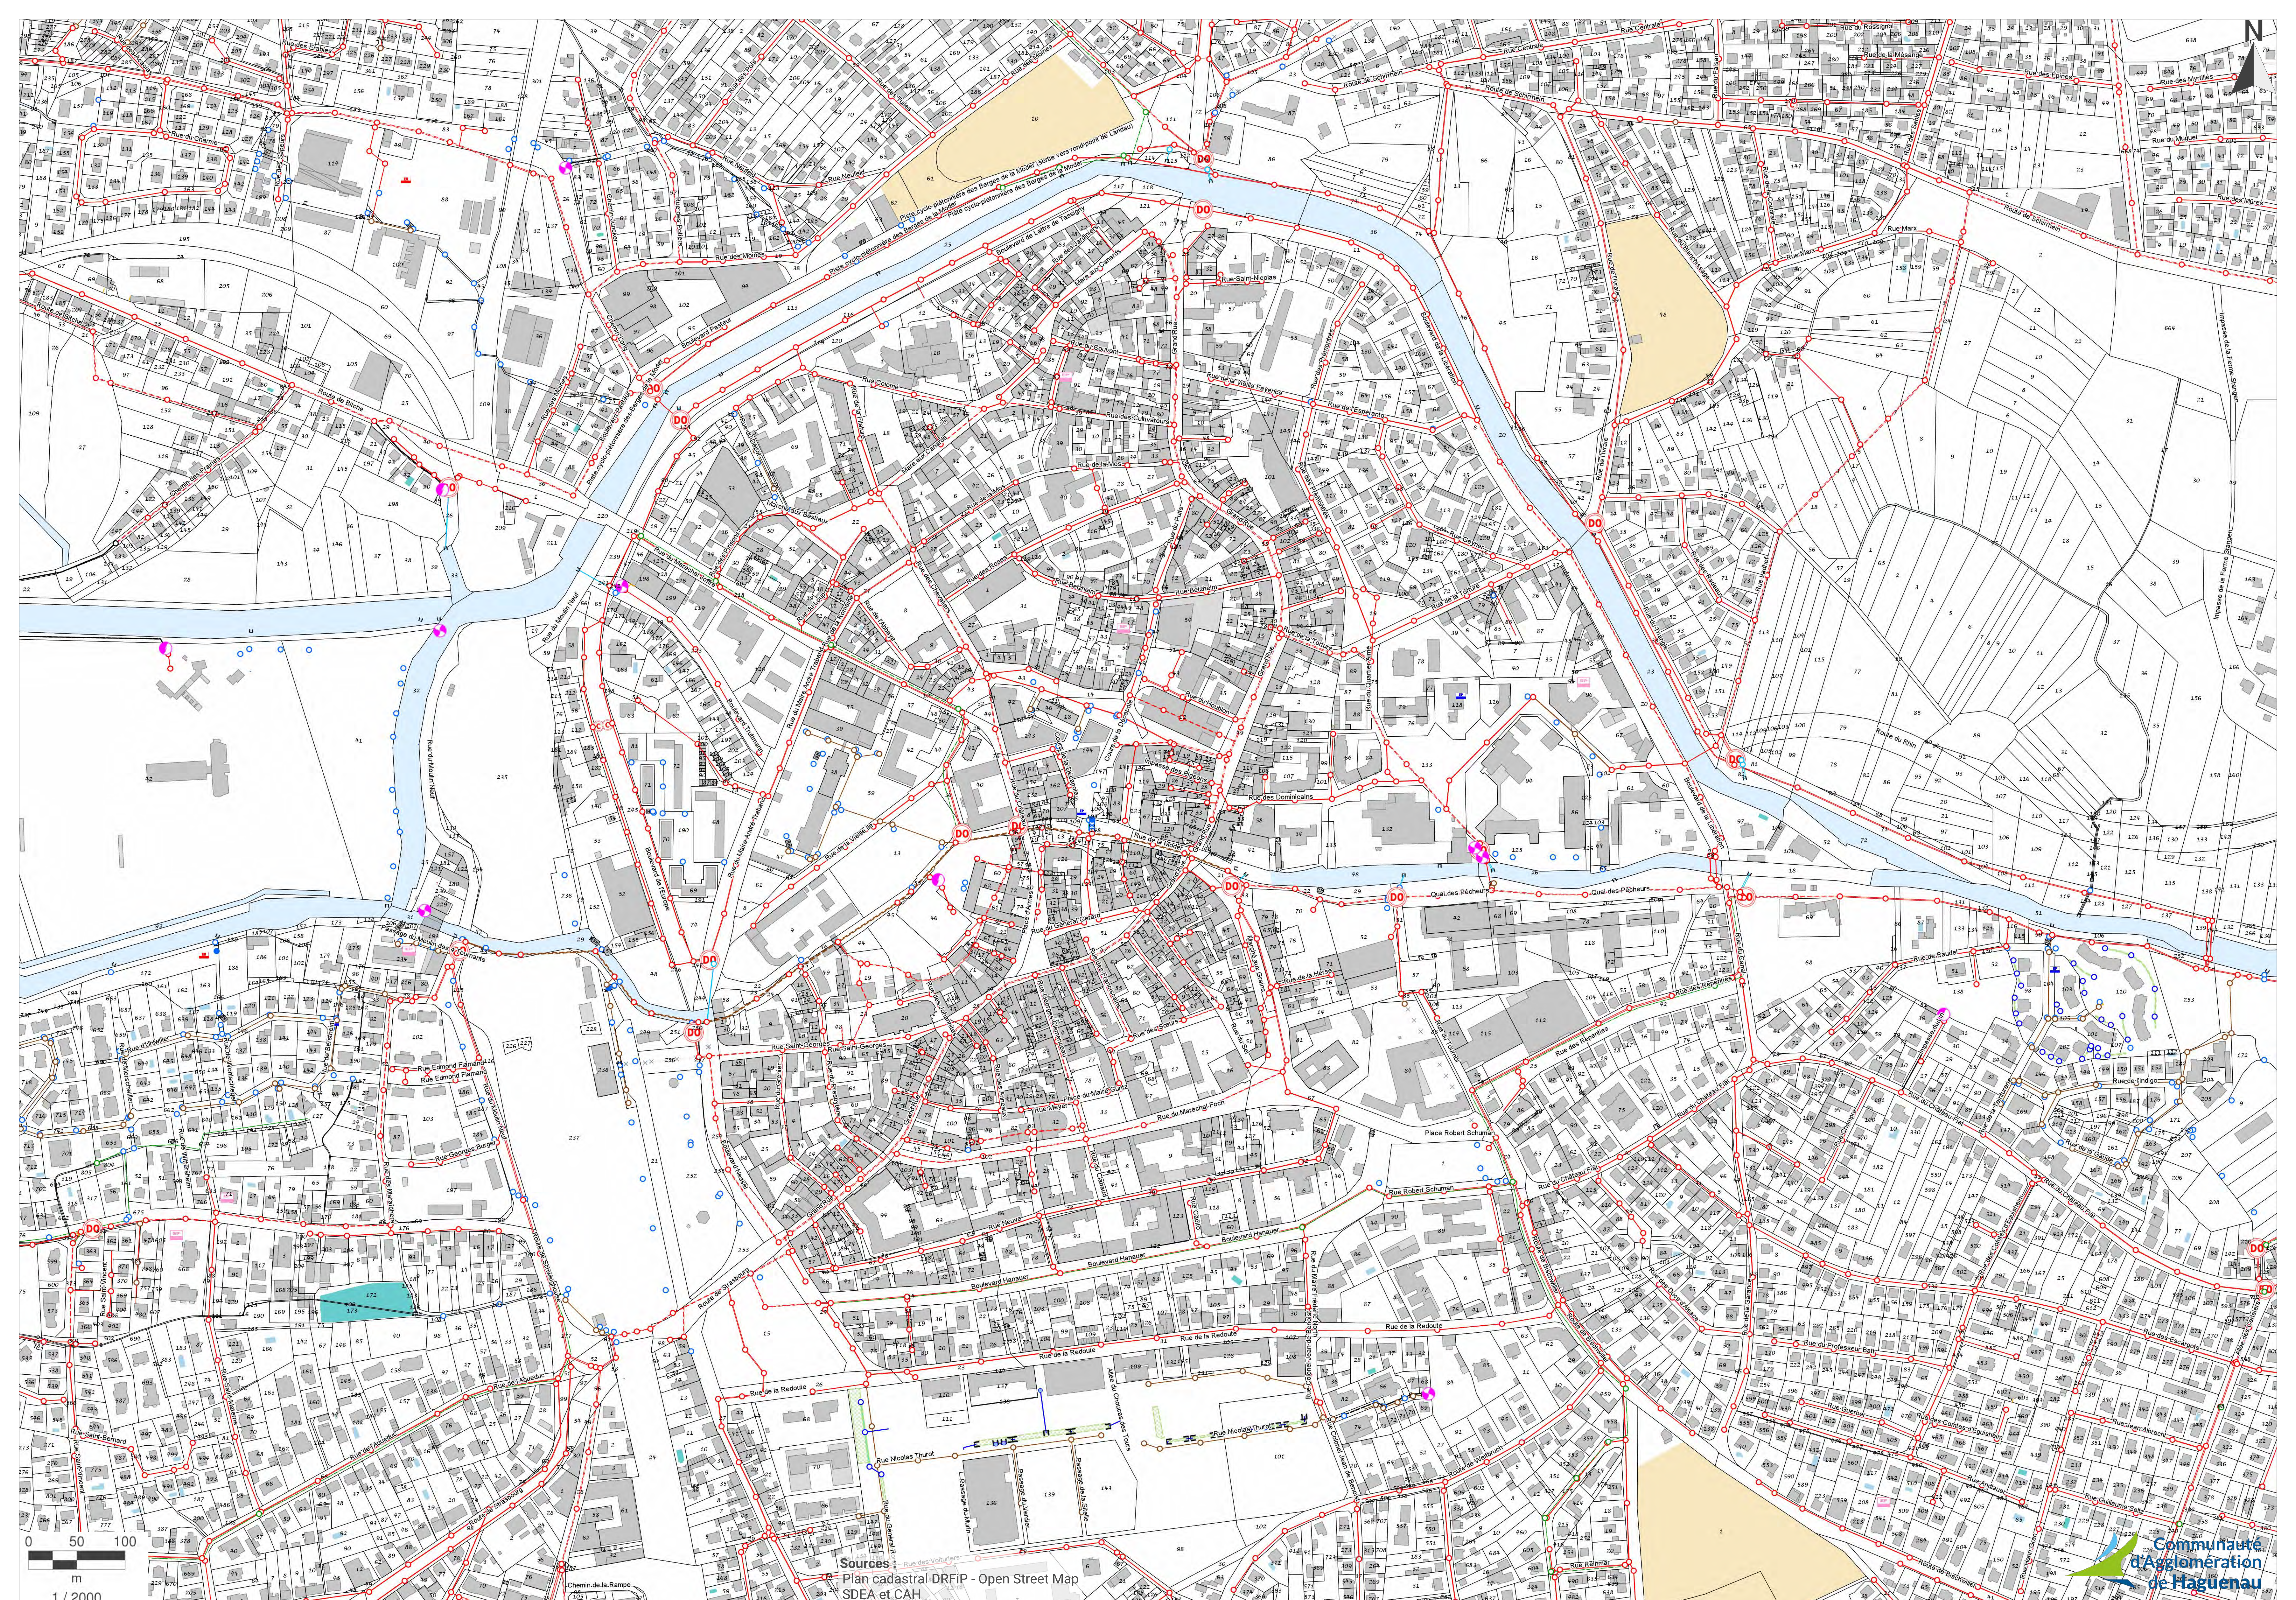




1 / 2000

Sources
Plan cadastral DRFIP - Open Street Map
SDEA et CAH




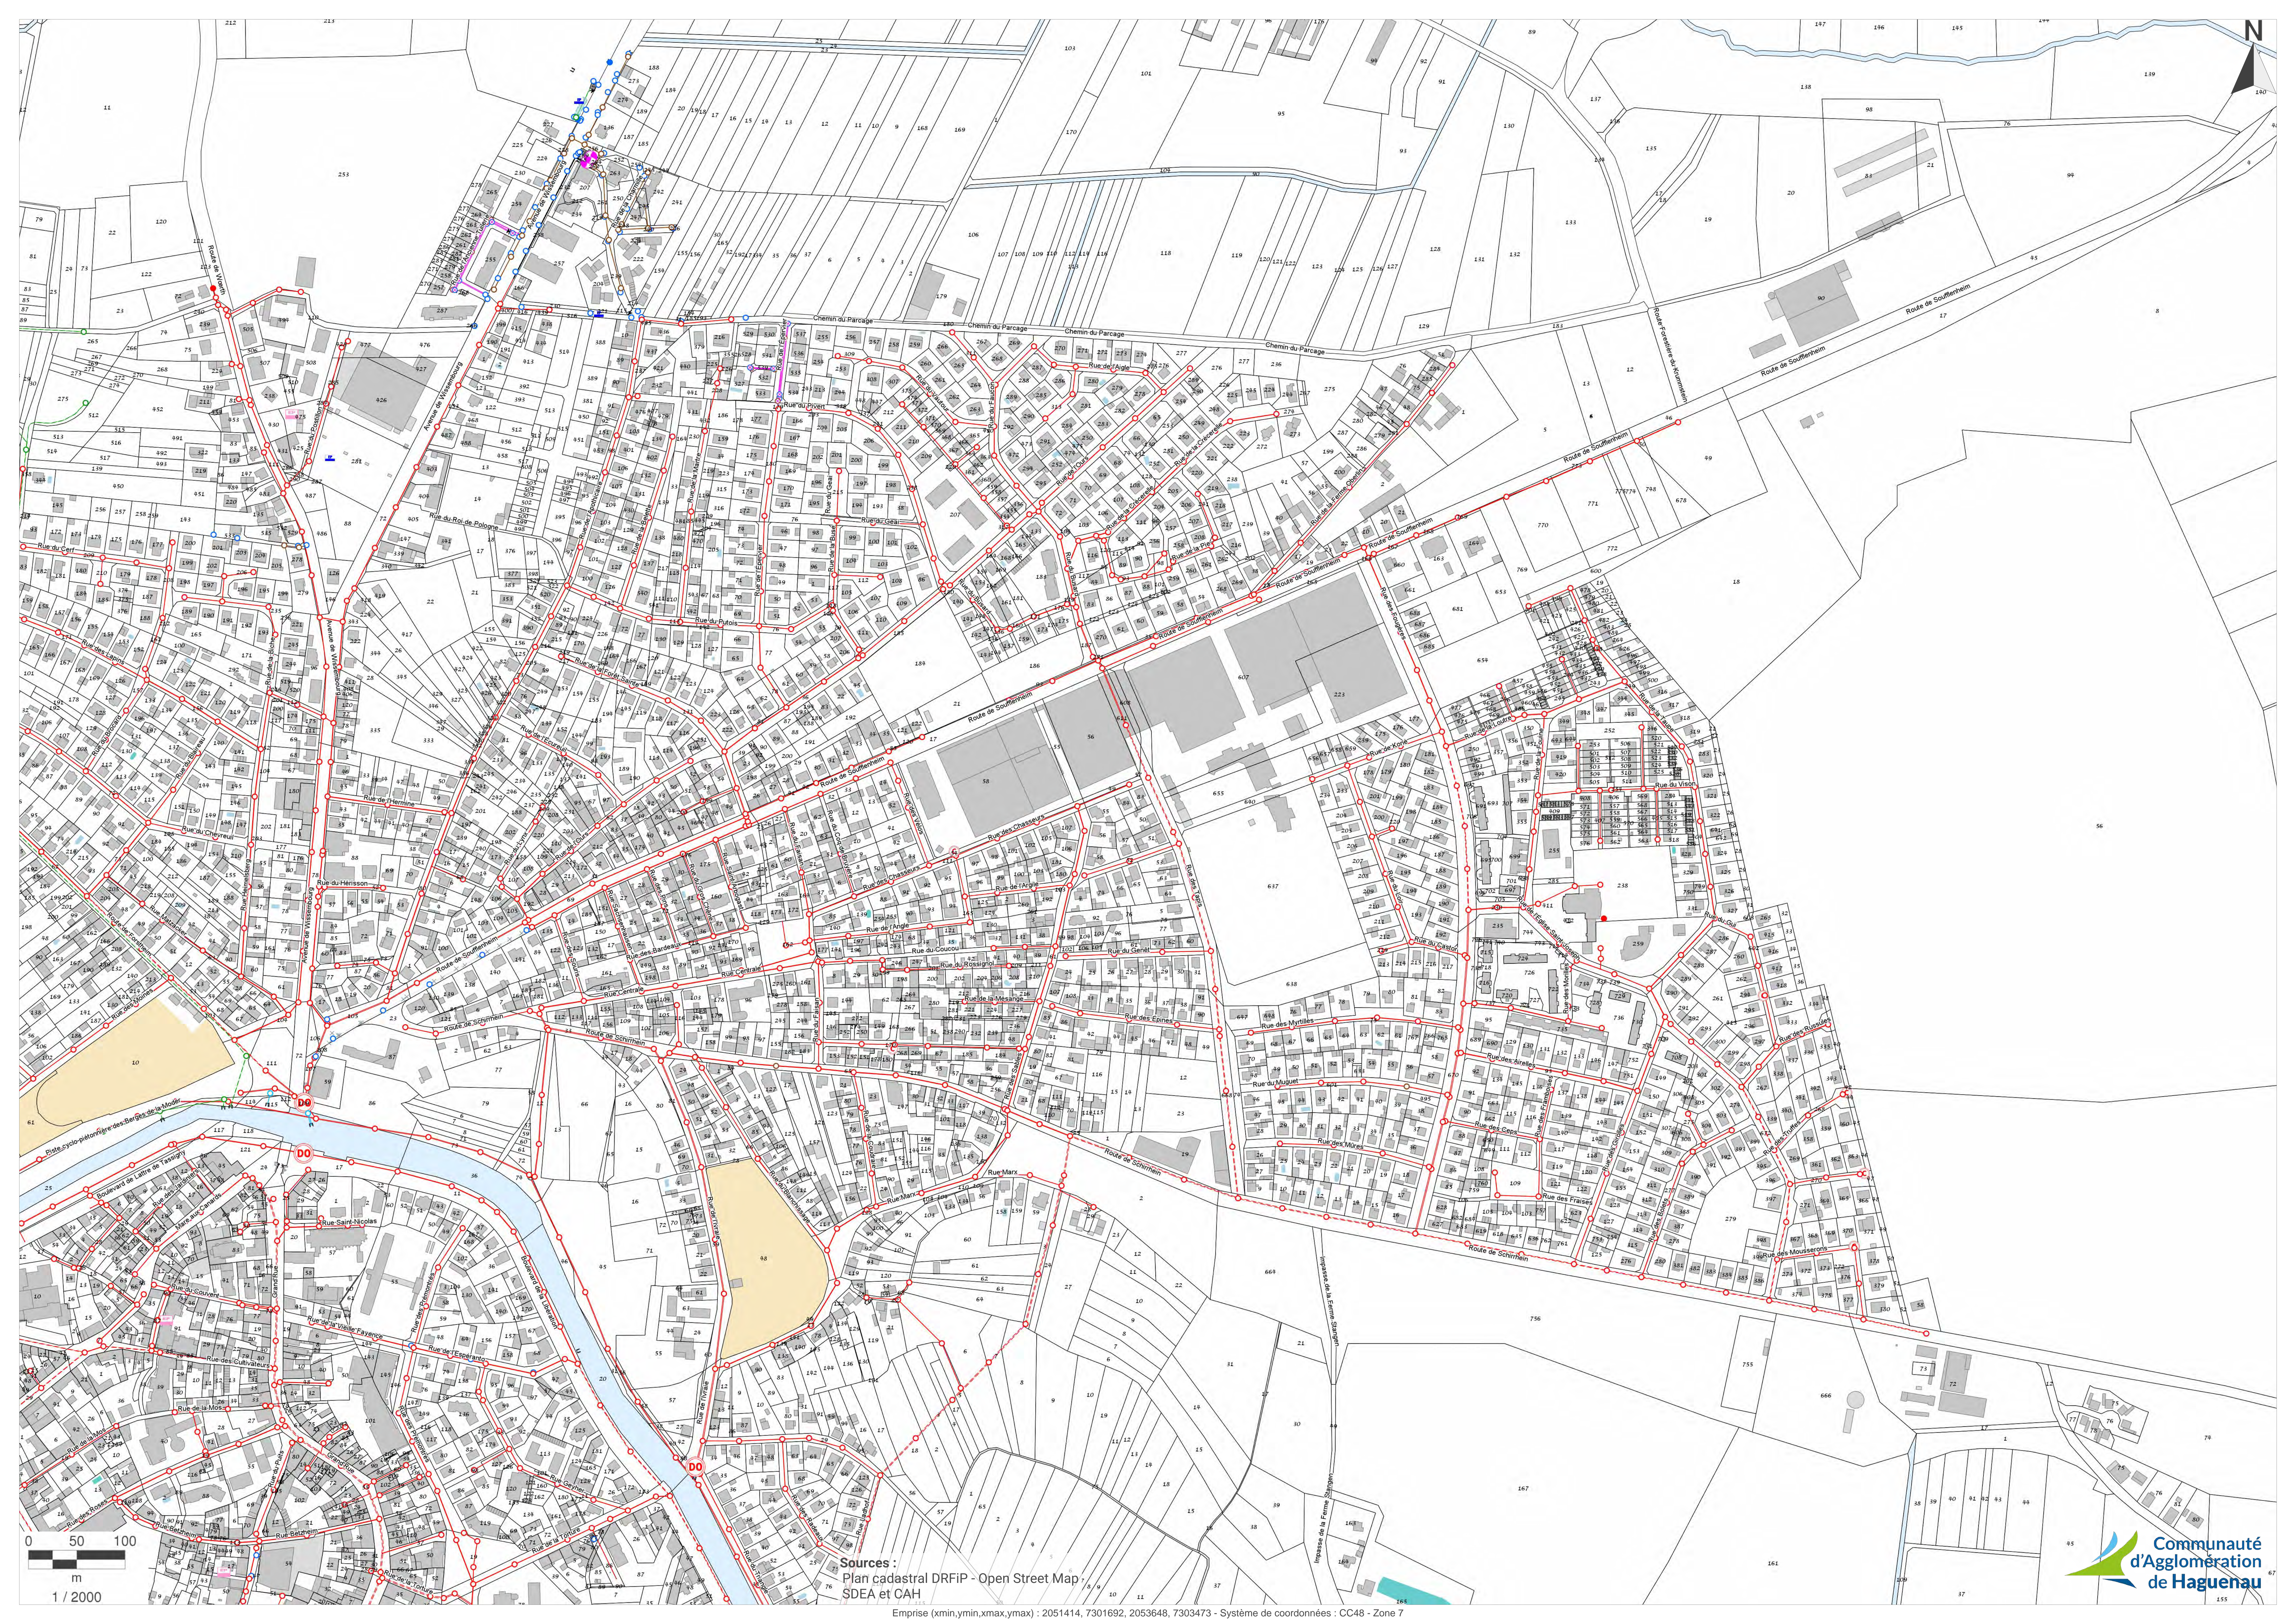


Sources :
Plan cadastral DRFIP - Open Street Map
SDEA et CAH

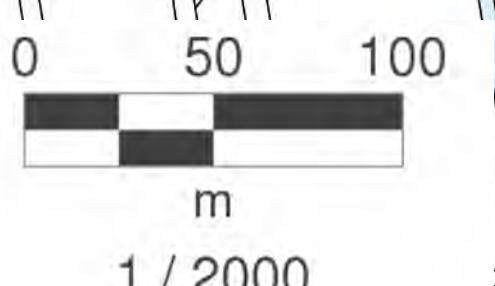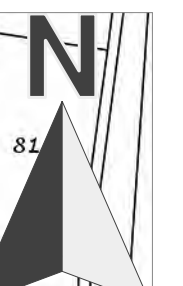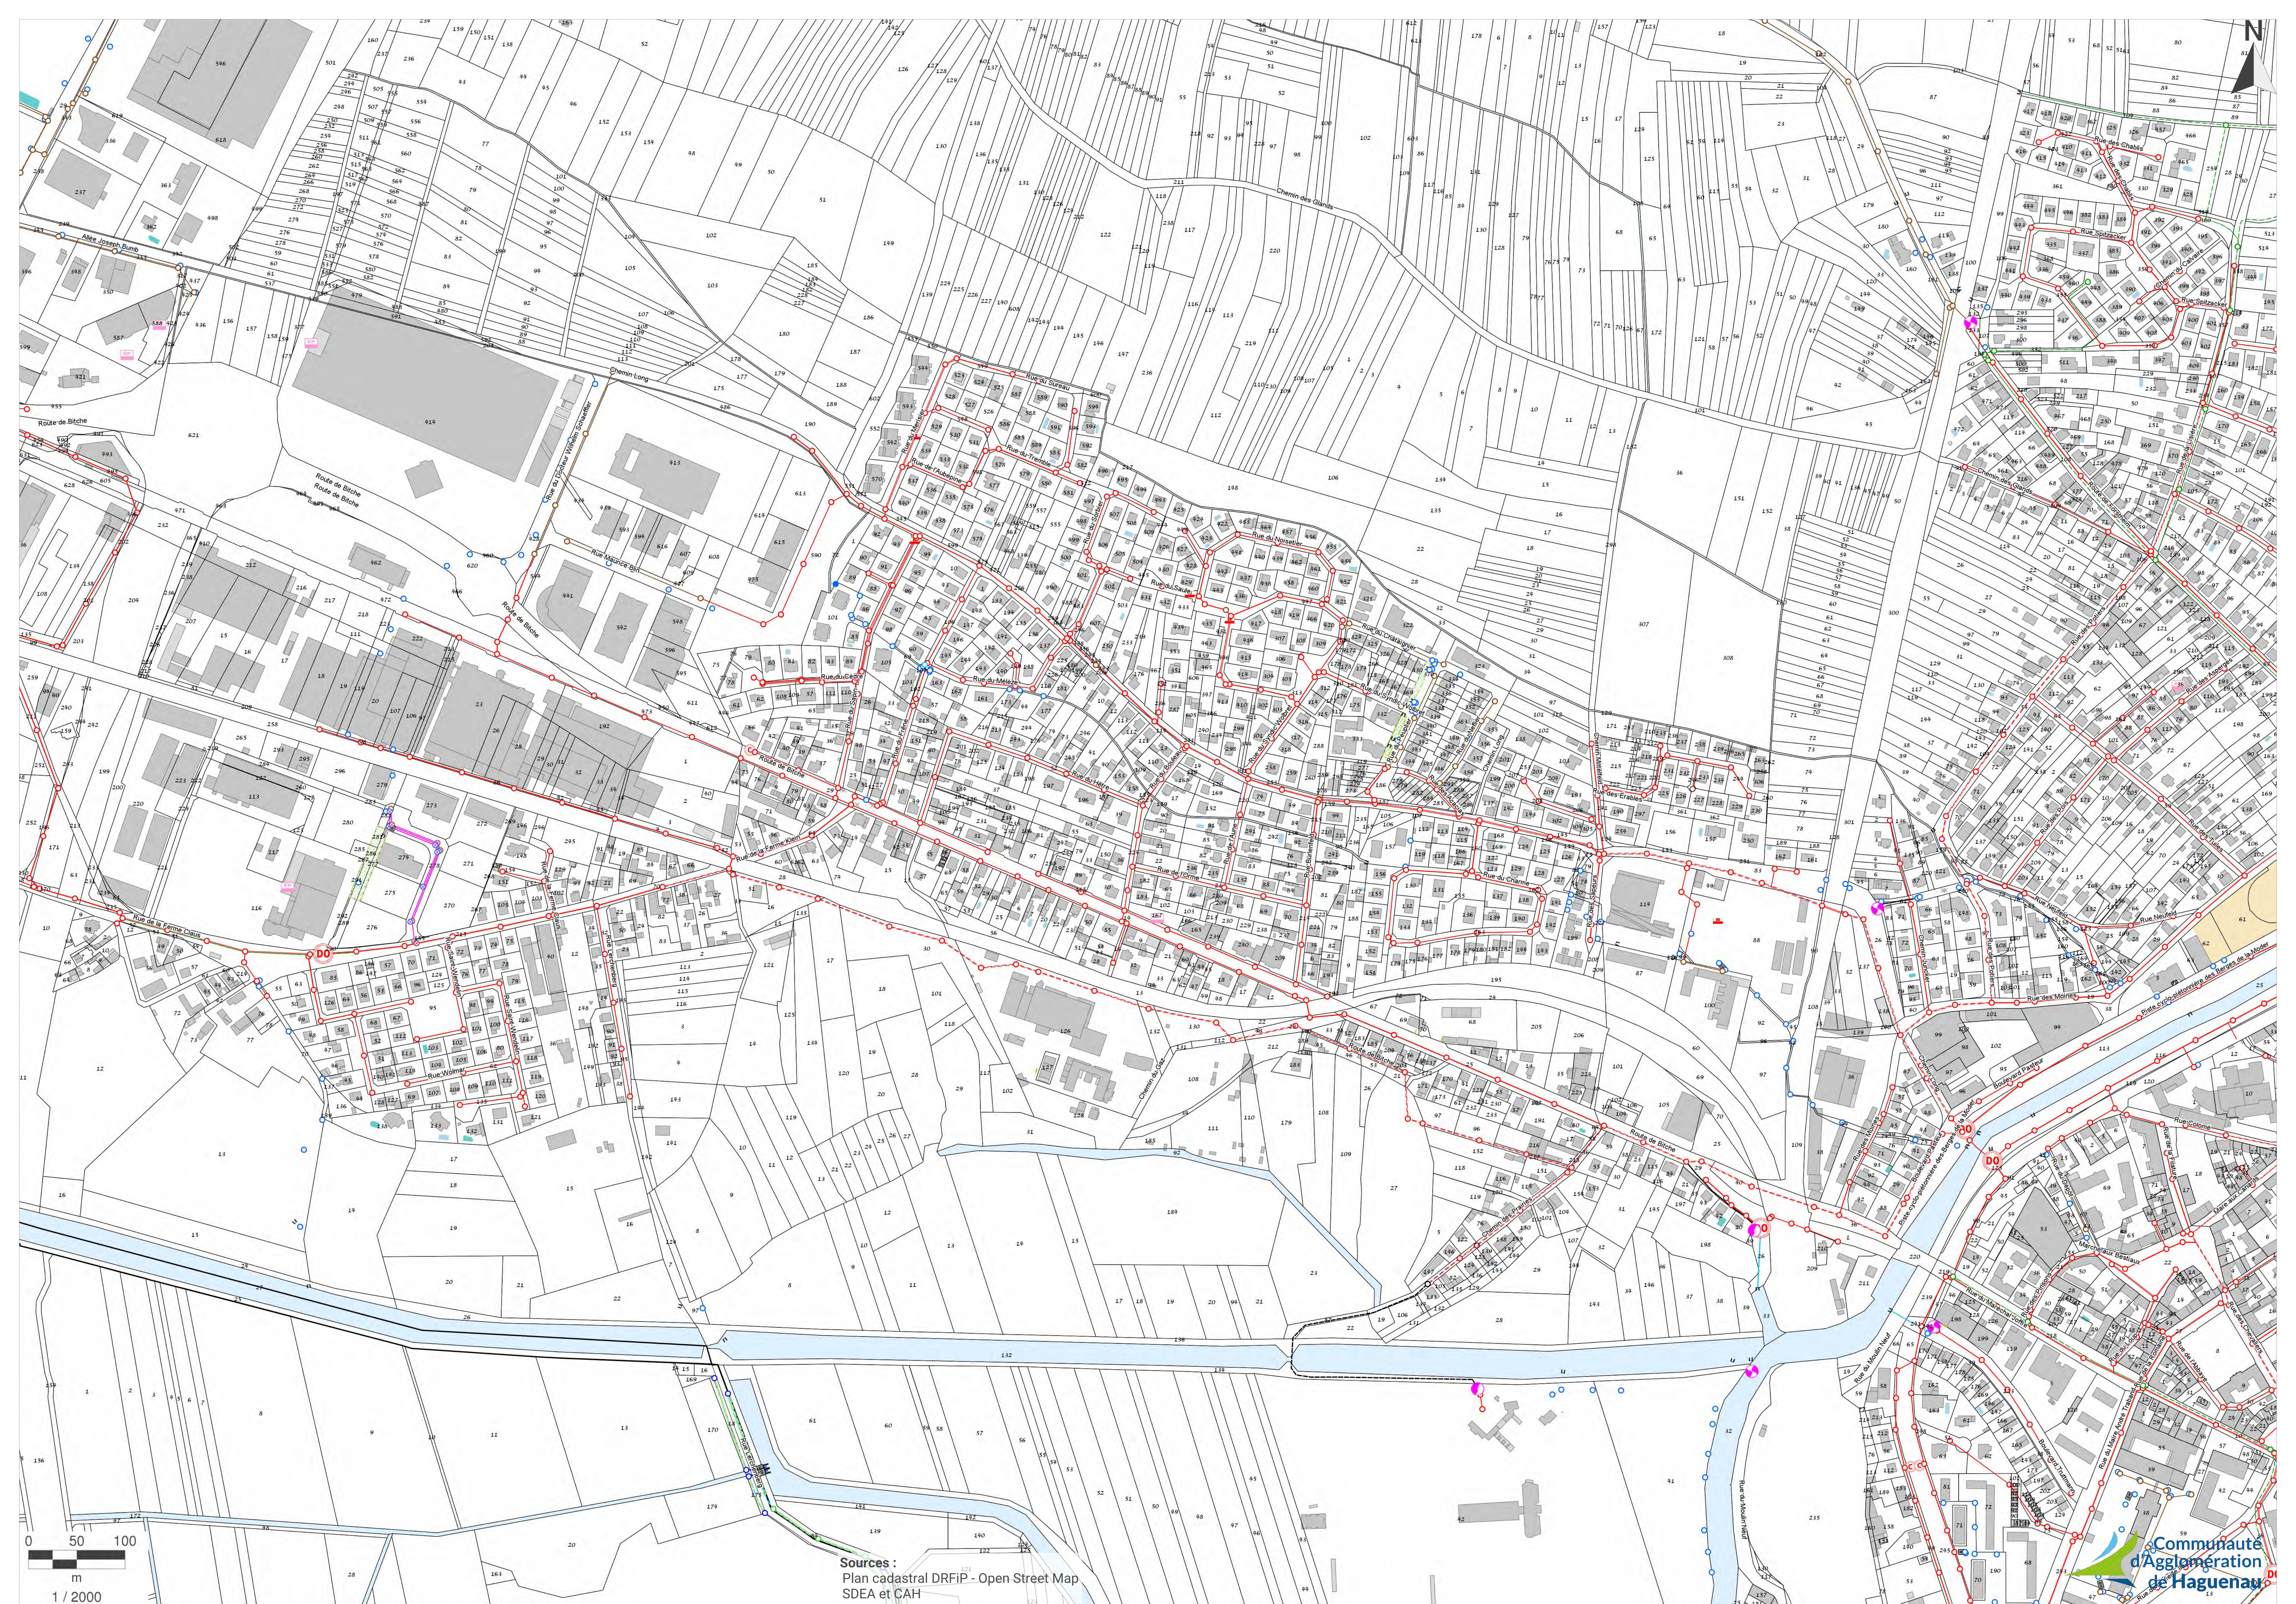



Sources :
Plan cadastral DRFiP - Open Street Map
SDEA et CAH



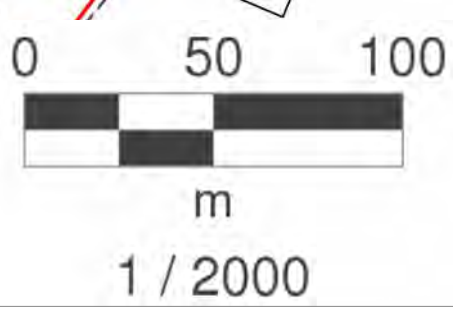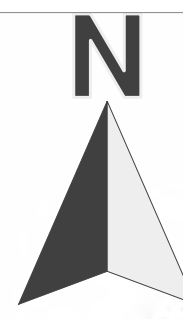

Sources :
Plan cadastral DRFIP - Open Street Map
SDEA et ÇAH



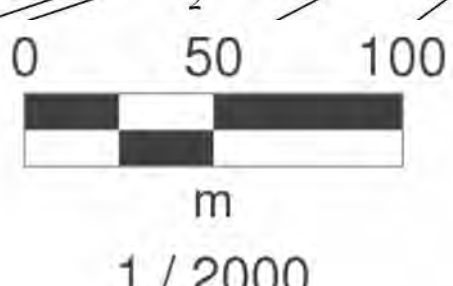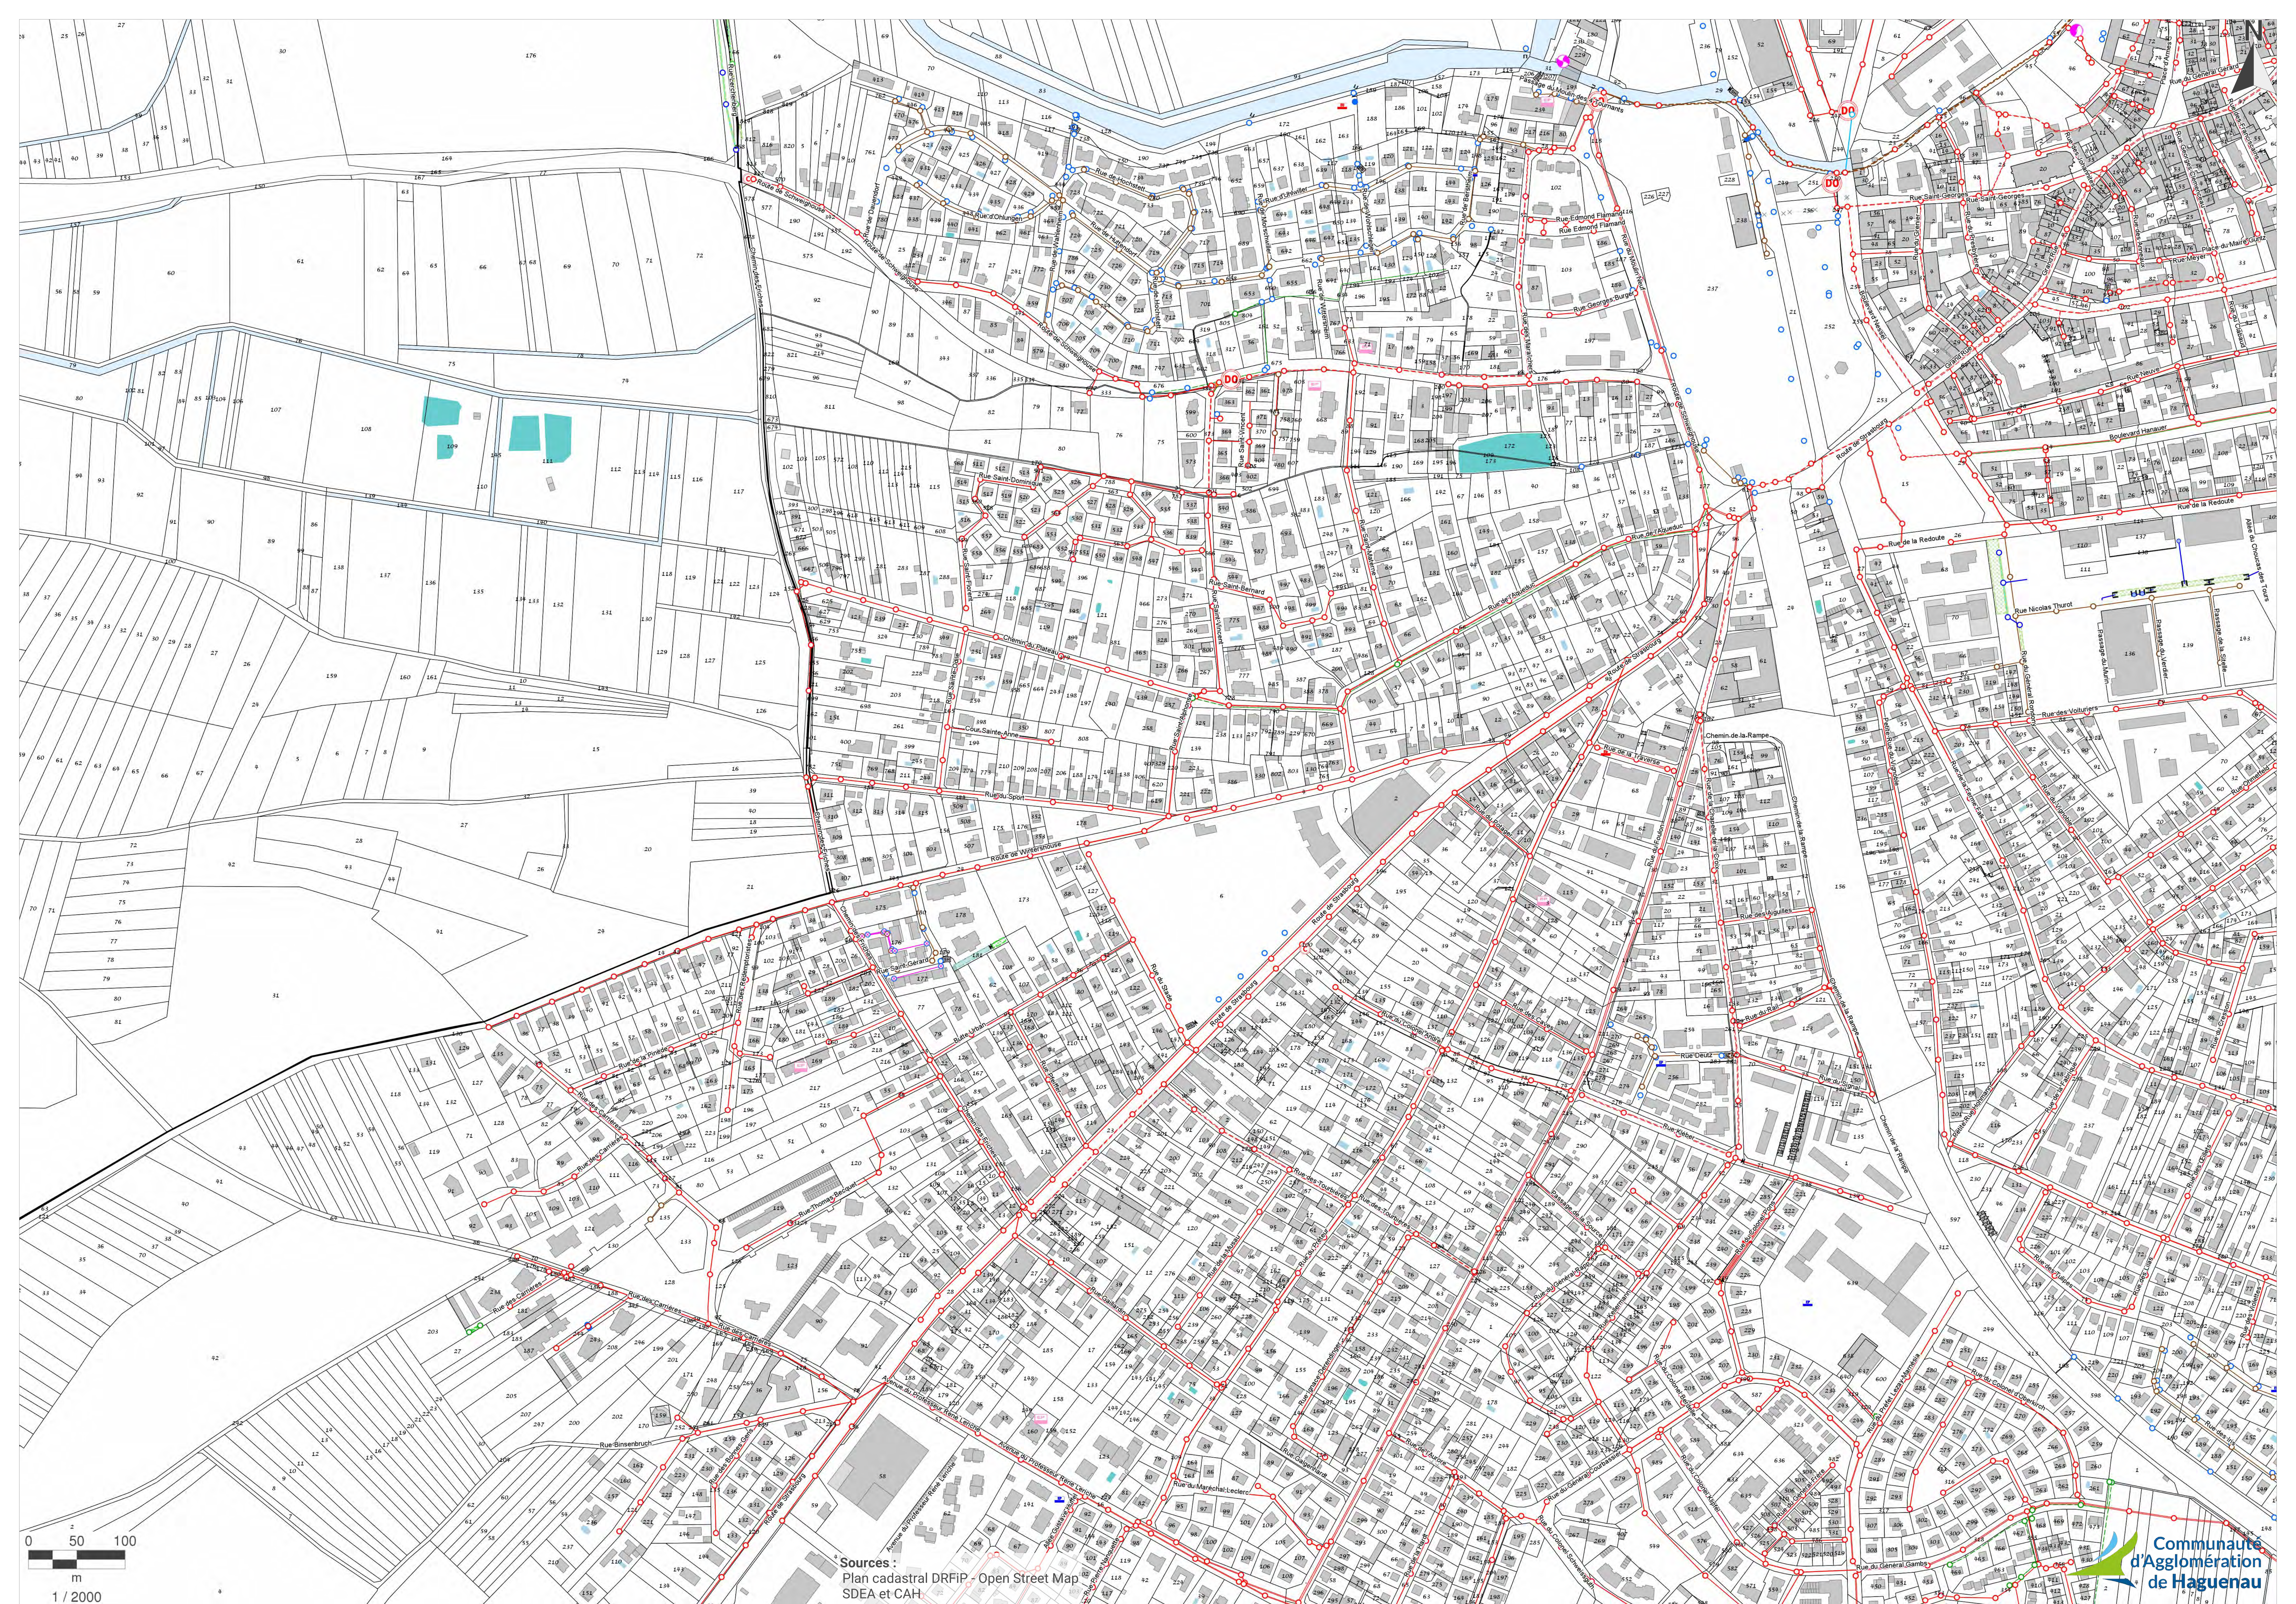

Sources :
Plan cadastral DRFP - Open Street Map
SDEA et CAH

