









Syndicat des Eaux  
et de l'Assainissement  
Alsace-Moselle

Espace Européen de l'Entreprise  
Schiltigheim / CS 10 020  
67 013 Strasbourg CEDEX  
Tel. : 03 88 19 29 19  
www.sdea.fr

**P.L.U.**  
Plan Local d'Urbanisme

## Périmètre de Schweighouse-sur-Moder et Environs

### Dauendorf

Neubourg

#### Réseau d'assainissement

Création du plan : 02/05/2013  
Mise à jour réseaux : 08/01/2024  
Dessinateur : E. EICHWALD

Tableau d'assemblage :

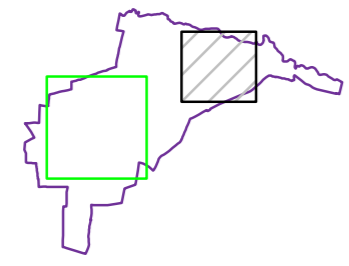


Planche : 2/2

Echelle : 1/2000


Légende PLU :

Édition du plan le : 27/05/2024  
sur la base du Plan de Zonage  
reçu le :

Légende :

- Réseau d'Eaux Usées
- Réseau d'Eaux Pluviales
- Station d'épuration
- Bassin d'orage
- Station de refoulement
- Station de relèvement
- Regard DO

Reproduction soumise à l'autorisation préalable du SDEA  
SCAN26 - IGN Paris - Reproduction interdite - Licence n°9278

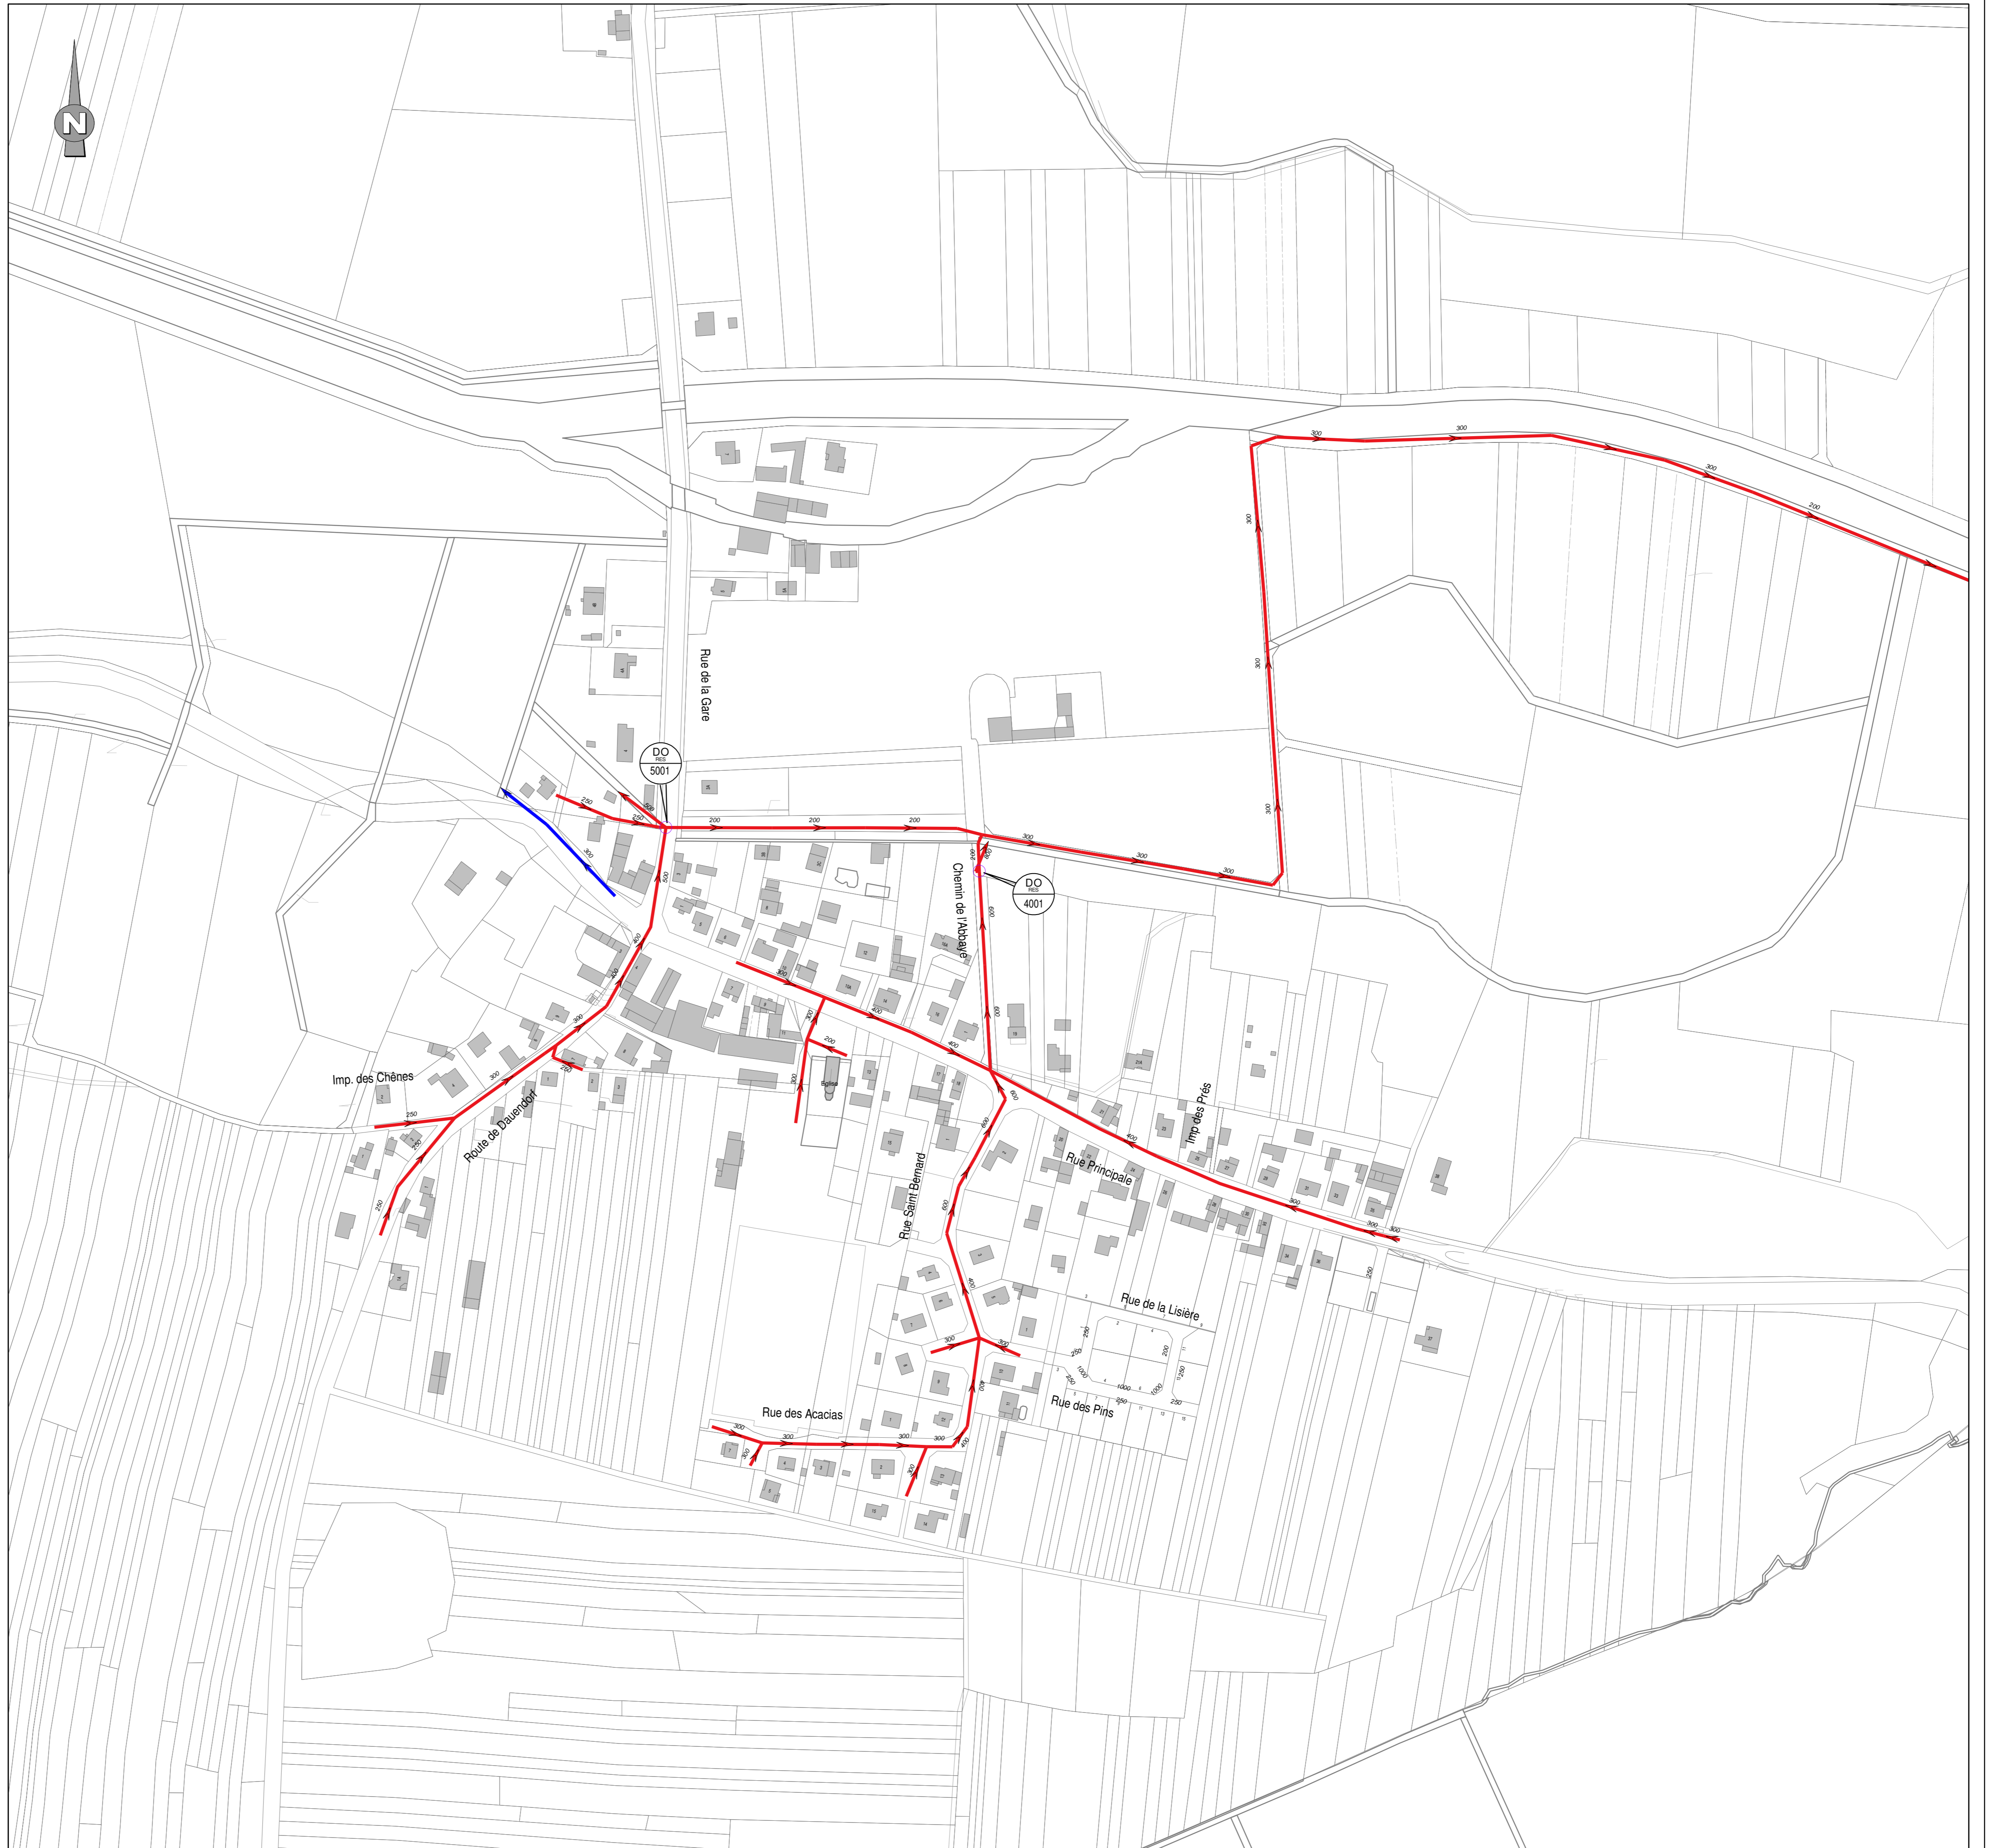



Syndicat des Eaux  
et de l'Assainissement  
Alsace-Moselle

Espace Européen de l'Entreprise  
Schiltigheim / CS 10 020  
67 013 Strasbourg CEDEX  
Tel. : 03 88 19 29 19  
www.sdea.fr

**P.L.U.**  
Plan Local d'Urbanisme

## Périmètre de Schweighouse-sur-Moder et Environs

### Huttendorf

#### Réseau d'assainissement

Création du plan : 02/05/2013  
Mise à jour réseaux : 24/02/2022  
Dessinateur : E. EICHWALD

Tableau d'assemblage :

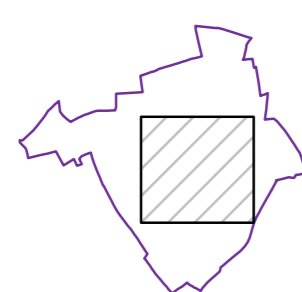


Planche : 1/1

Echelle : 1/2000


Légende PLU :

Edition du plan le : 27/05/2024  
sur la base du Plan de Zonage  
reçu le :

Légende :

- Réseau d'Eaux Usées
- Réseau d'Eaux Pluviales
- Station d'épuration
- Bassin d'orage
- Station de refoulement
- Station de relèvement
- Regard DO

Reproduction soumise à l'autorisation préalable du SDEA  
SCAN26 - IGN Paris - Reproduction interdite - Licence n°9278

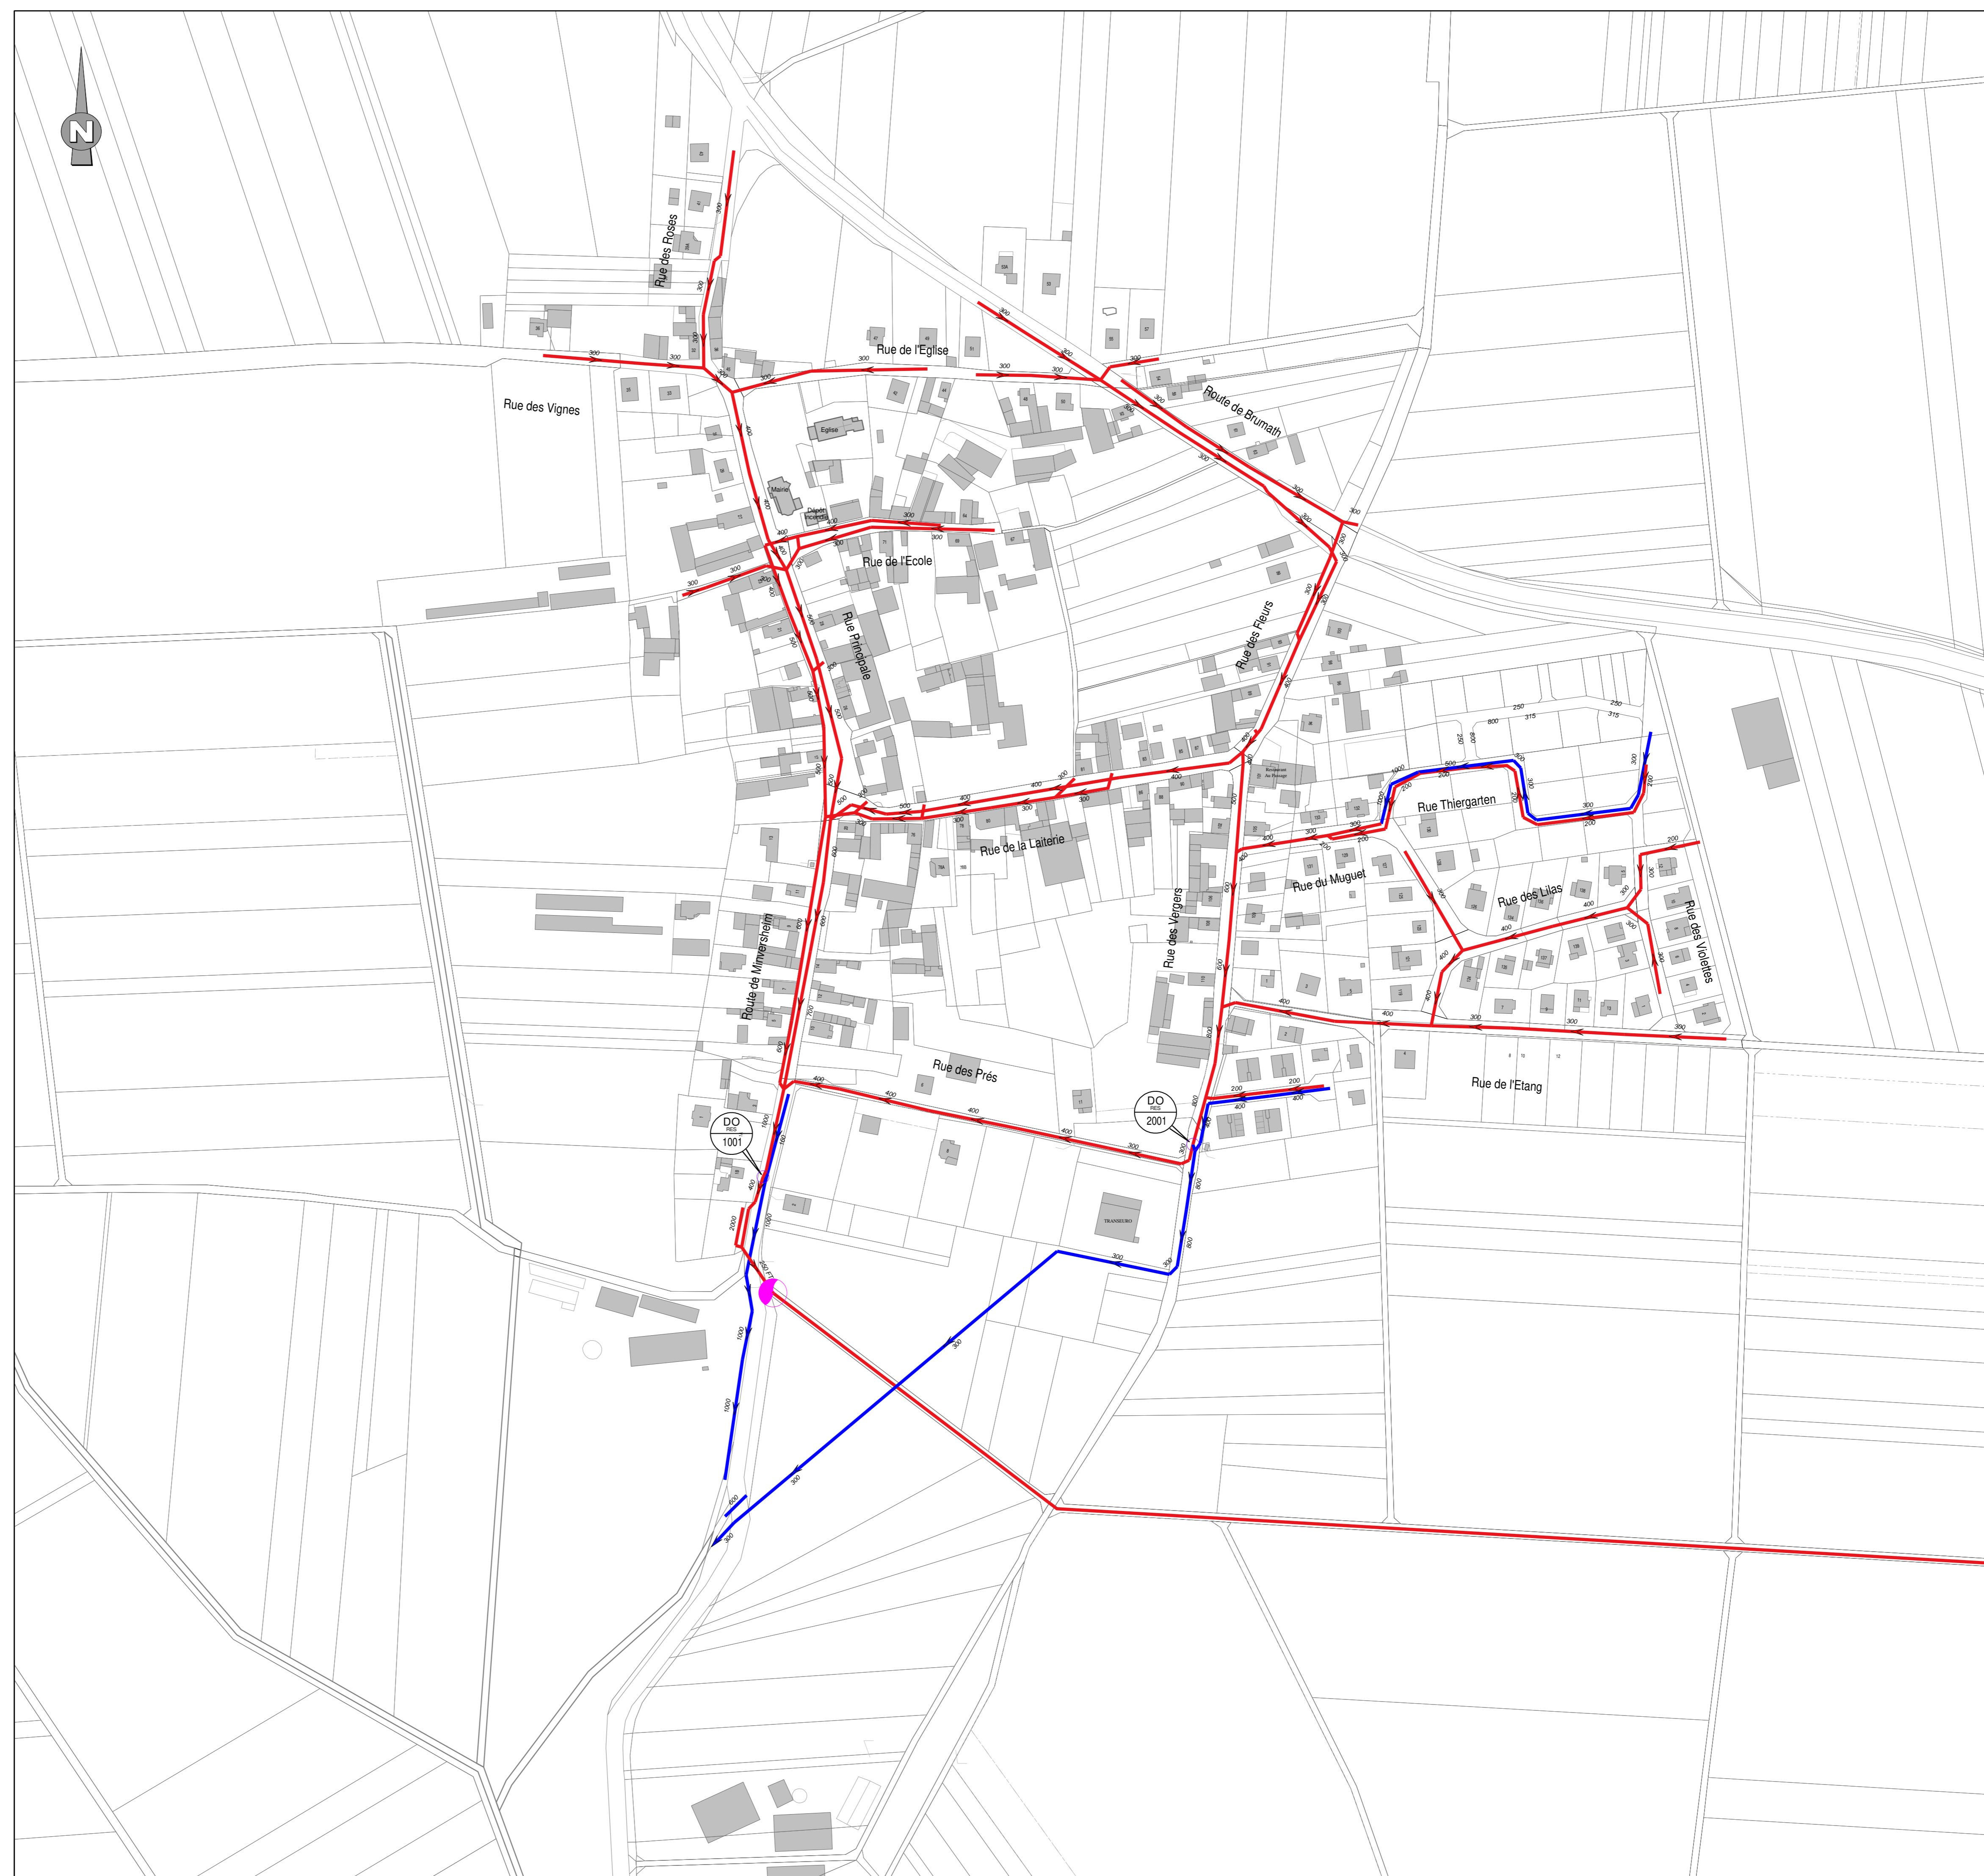



Syndicat des Eaux  
et de l'Assainissement  
Alsace-Moselle

Espace Européen de l'Entreprise  
Schiltigheim / CS 10 020  
67 013 Strasbourg CEDEX  
Tel. : 03 88 19 29 19  
www.sdea.fr

# P.L.U.

Plan Local d'Urbanisme

## Périmètre de Schweighouse-sur-Moder et Environs

### Morschwiller

#### Réseau d'assainissement

Création du plan : 02/05/2013  
Mise à jour réseaux : 11/01/2024  
Dessinateur : E. EICHWALD

Tableau d'assemblage :

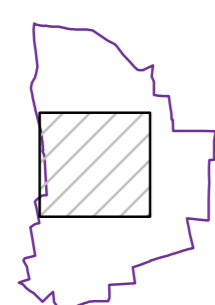


Planche : 1/1

Echelle : 1/2000

Légende PLU :

Édition du plan le : 27/05/2024  
sur la base du Plan de Zonage  
reçu le :

Légende :

- Réseau d'Eaux Usées
- Réseau d'Eaux Pluviales
- Station d'épuration
- Bassin d'orage
- Station de refoulement
- Regard DO
- Station de relèvement

Reproduction soumise à l'autorisation préalable du SDEA  
SCAN2S - IGN Paris - Reproduction interdite - Licence n°9278



**Périmètre de  
Schweighouse-sur-Moder et Environs  
Ohlungen**

**Réseau d'assainissement**

Création du plan : 02/05/2013  
Mise à jour réseau : 24/02/2022  
Dessinateur : E. EICHWALD

Tableau d'assemblage :


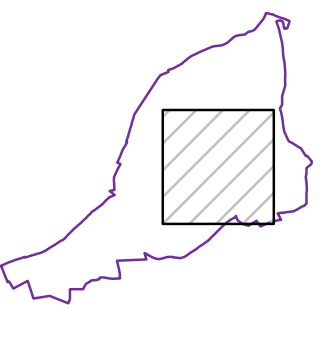


Planche : 1/1  
Echelle : 1/2000

Légende PLU :  
Edition du plan le : 27/09/2024  
sur la Base du Plan de Zonage  
exposé

- Légende :**
- Réseau d'Eaux Usées
  - Réseau d'Eaux Pluviales
  - Station d'épuration
  - Bassin d'orage
  - Station de refoulement
  - Station de relèvement
  - Regard DO

Reproduction soumise à l'autorisation préalable du SDEA  
SCAN20 - IGN Paris - Reproduction interdite - Licence n°3278

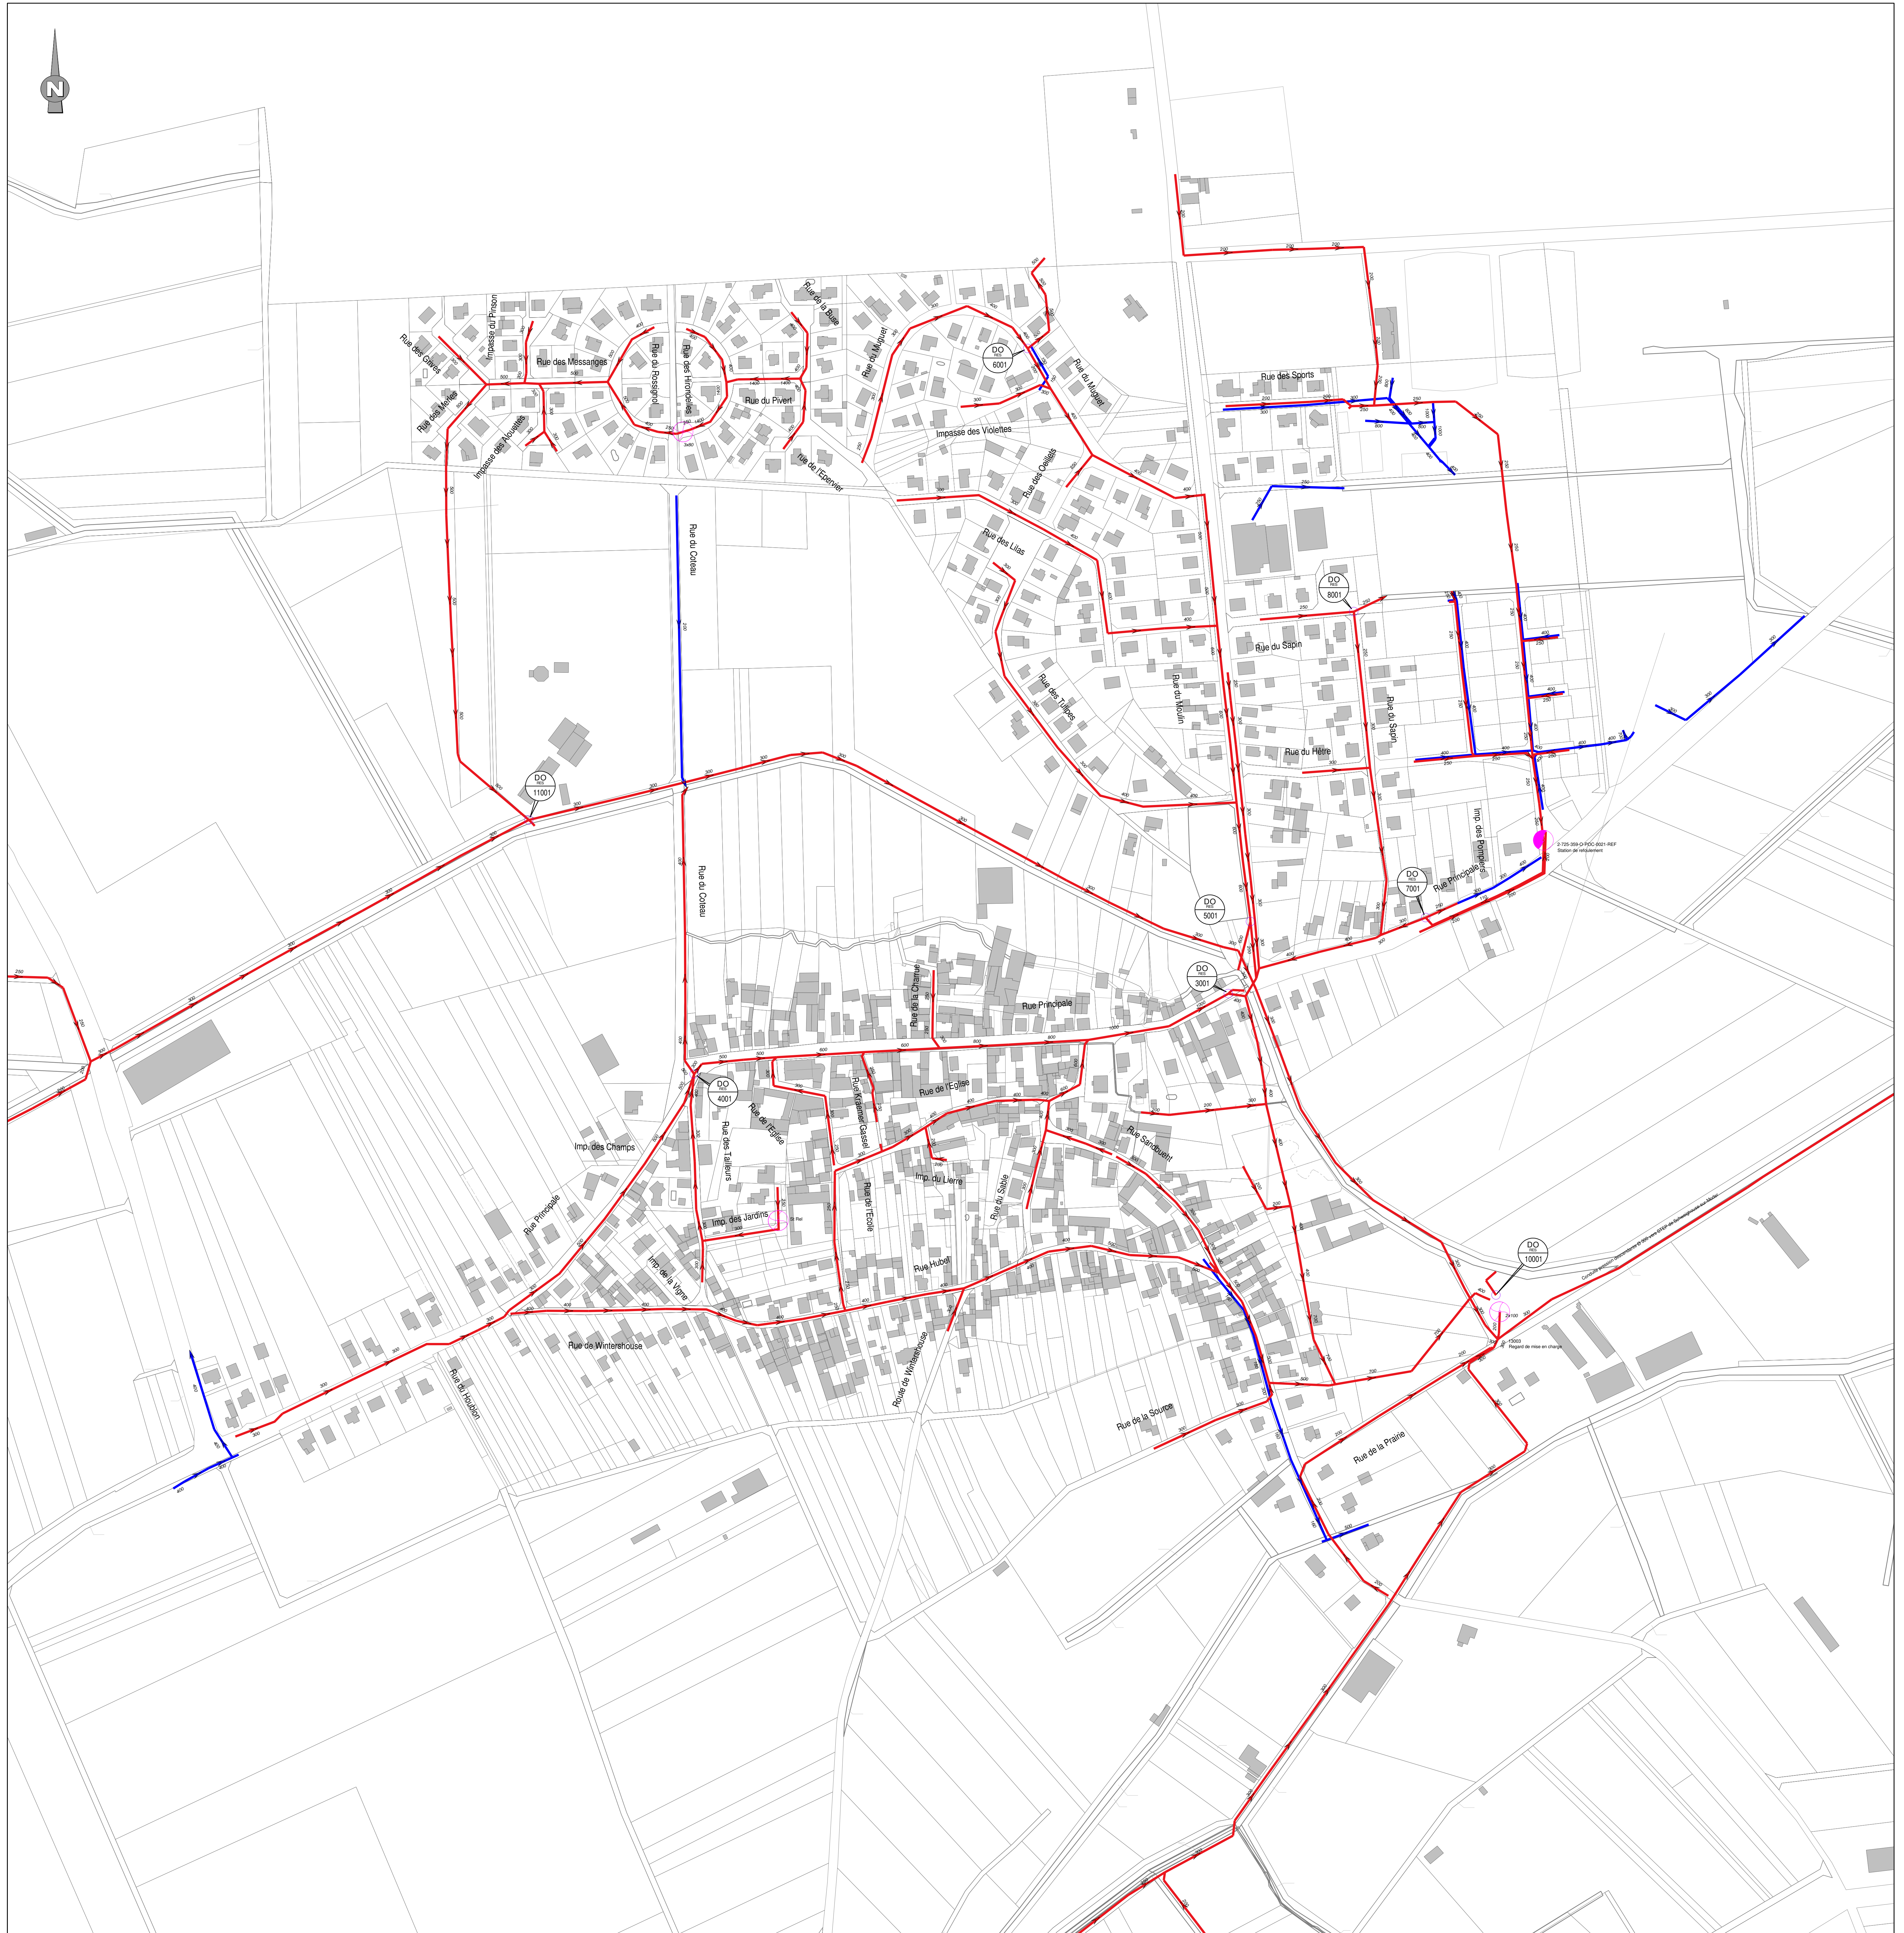

**Périmètre de  
 Schweighouse-sur-Moder et Environs  
 Schweighouse-sur-Moder**


**Réseau d'assainissement**

Création du plan : 02/05/2013  
 Mise à jour récente : 20/06/2023  
 Dessinateur : E. EICHWALD

Liens de P.L.U.  
 Edition du plan : 27/05/2024  
 sur la base du Plan de Zonage  
 recu n° :

Planche : 1/1  
 Echelle : 1/2000

Reproduction soumise à l'autorisation préalable du SDEA.  
 SCANSIS - IGN Paris - Reproduction interdite - Licence n°3226

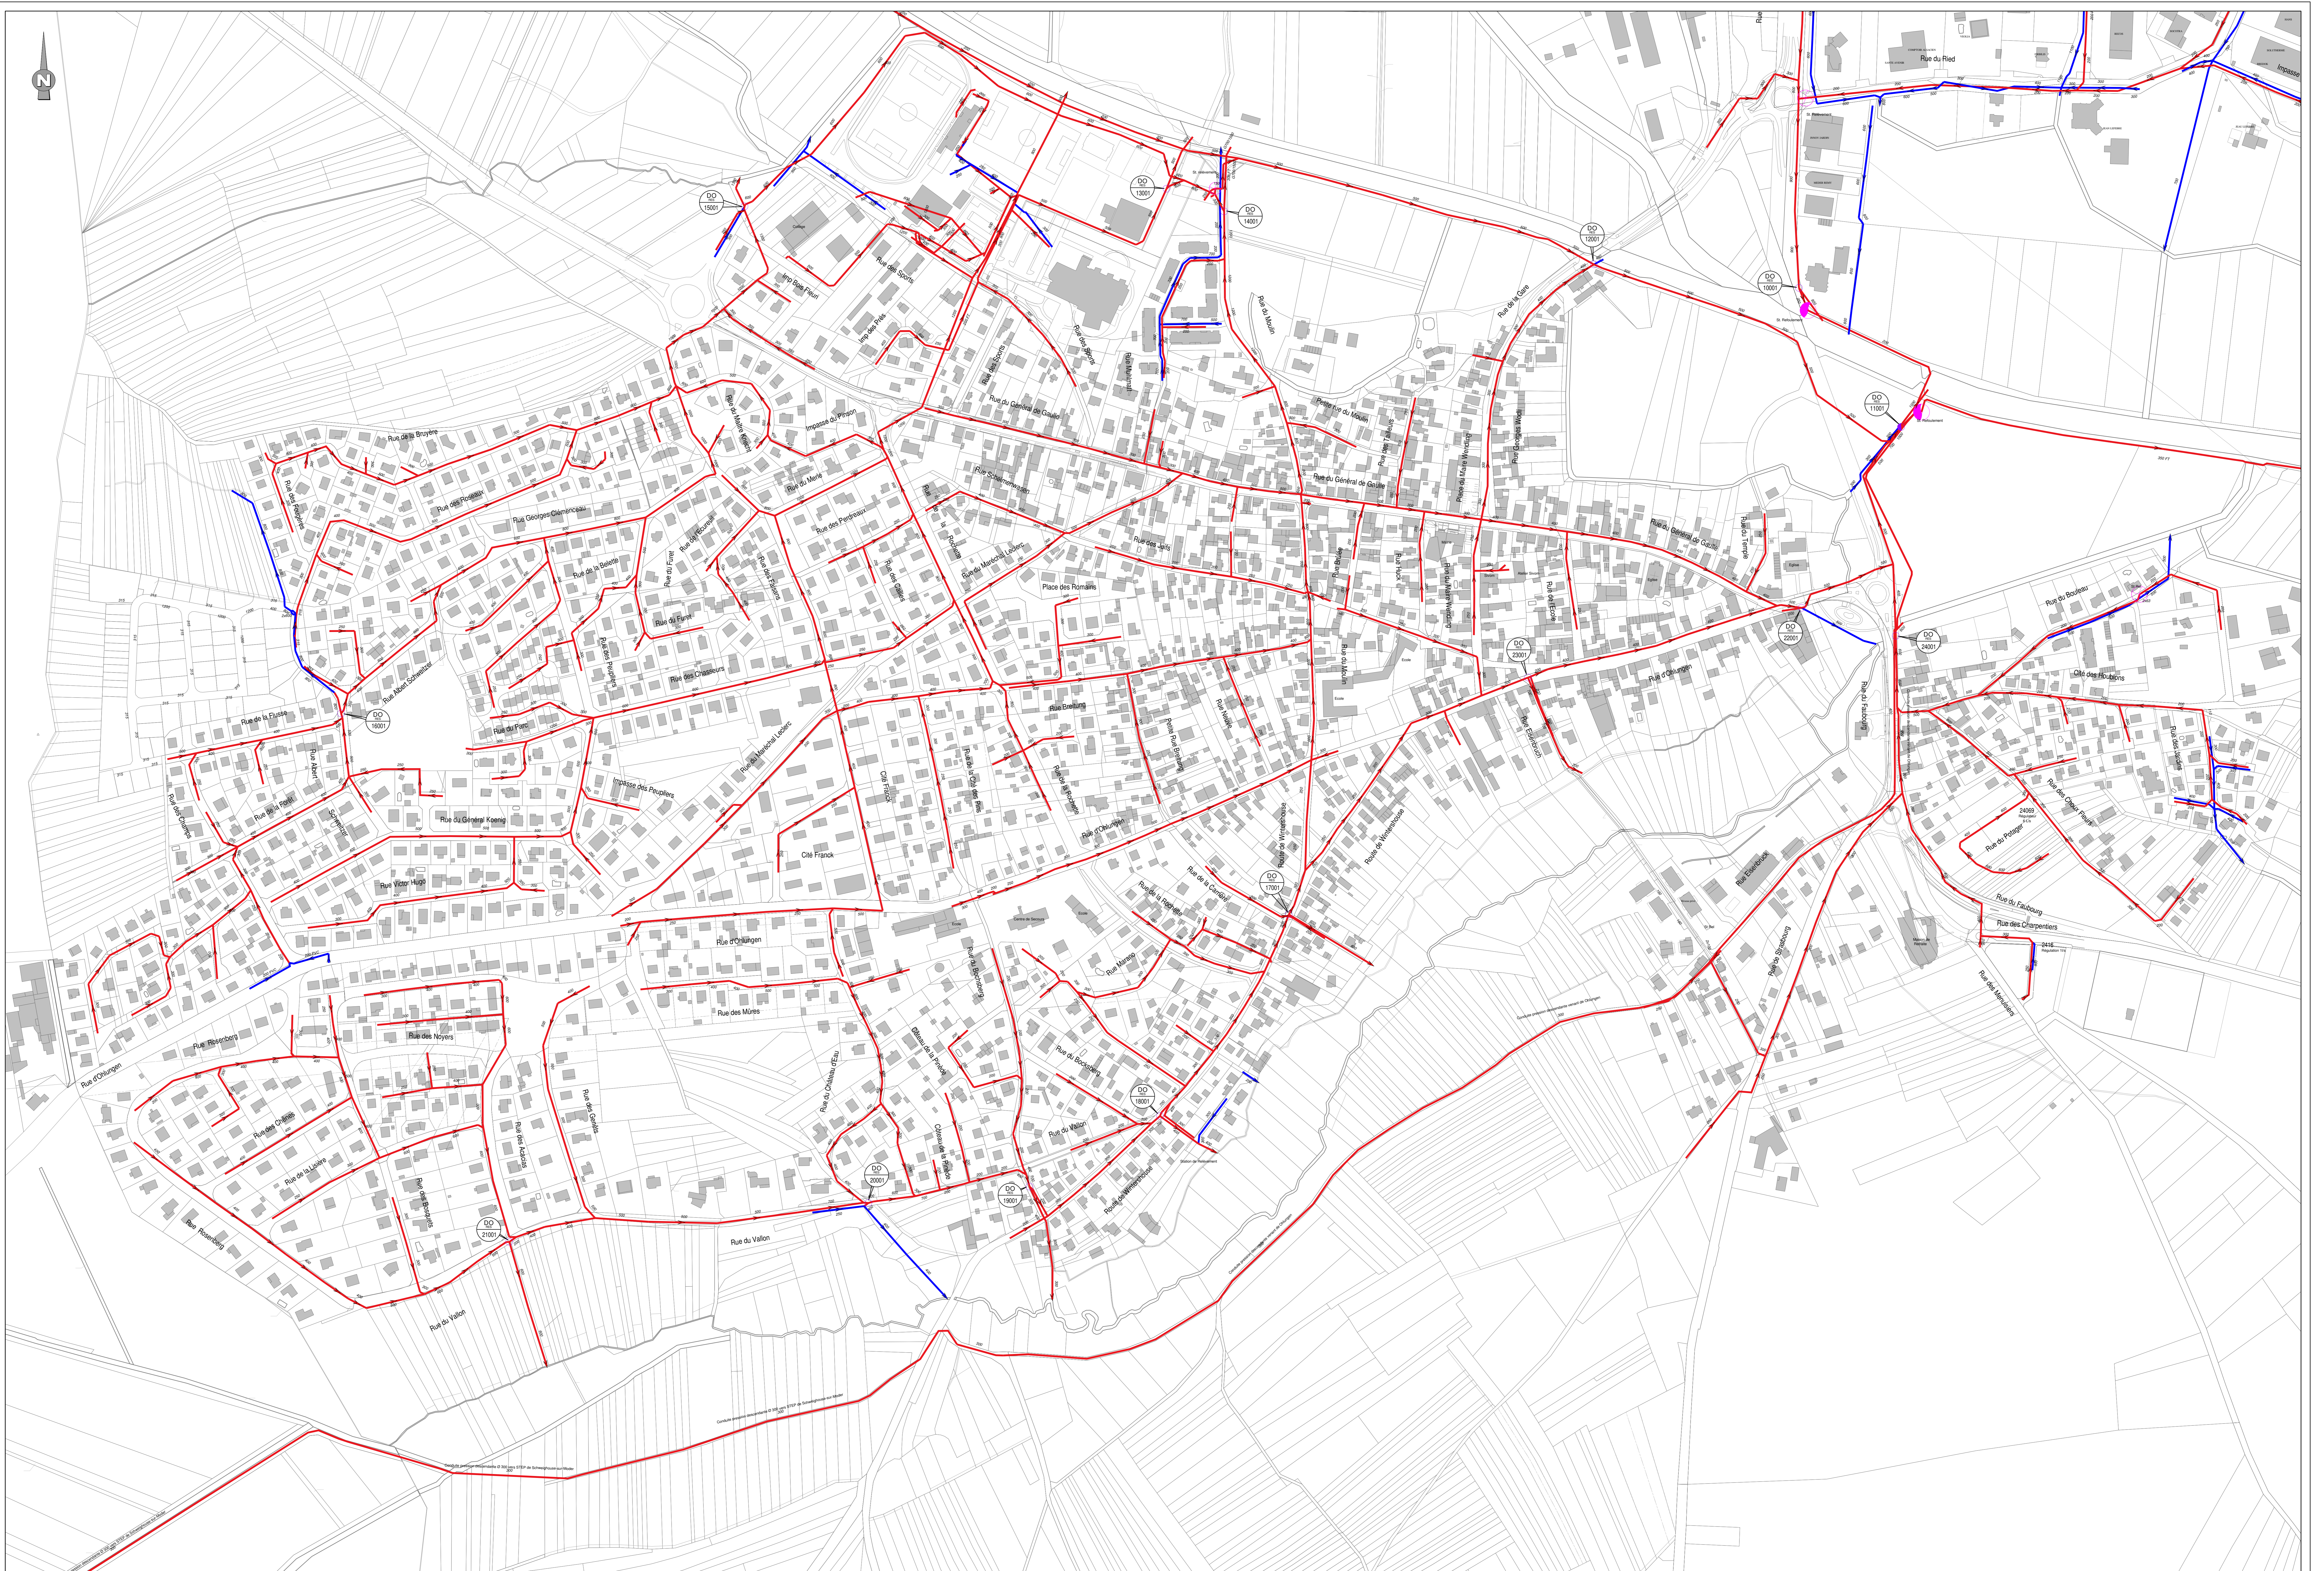





Syndicat des Eaux  
et de l'Assainissement  
Alsace-Moselle

Espace Européen de l'Entreprise  
Schiltigheim / CS 10 020  
67 012 Strasbourg CEDEX  
Tel : 03 88 19 29 19  
www.sdea.fr

### Périmètre de Schweighouse-sur-Moder et Environs

### Schweighouse-sur-Moder

#### Zone Commerciale

#### Réseau d'assainissement

Création du plan : 02/05/2013  
Mise à jour réseaux : 30/06/2023  
Dessinateur : E. EICHWALD

Tableau d'assemblage :

Planche : 2/1

Echelle : 1/2000


Légende PLU :

Édition du plan le : 27/09/2024  
sur la Base du Plan de Zonage  
exposé

Légende :

- Réseau d'Eaux Usées
- Réseau d'Eaux Pluviales
- Station d'épuration
- Bassin d'orage
- Station de refoulement
- Station de relèvement
- Regard DO

Reproduction soumise à l'autorisation préalable du SDEA  
SCAN20 - IGN Paris - Reproduction interdite - Licence n°3276

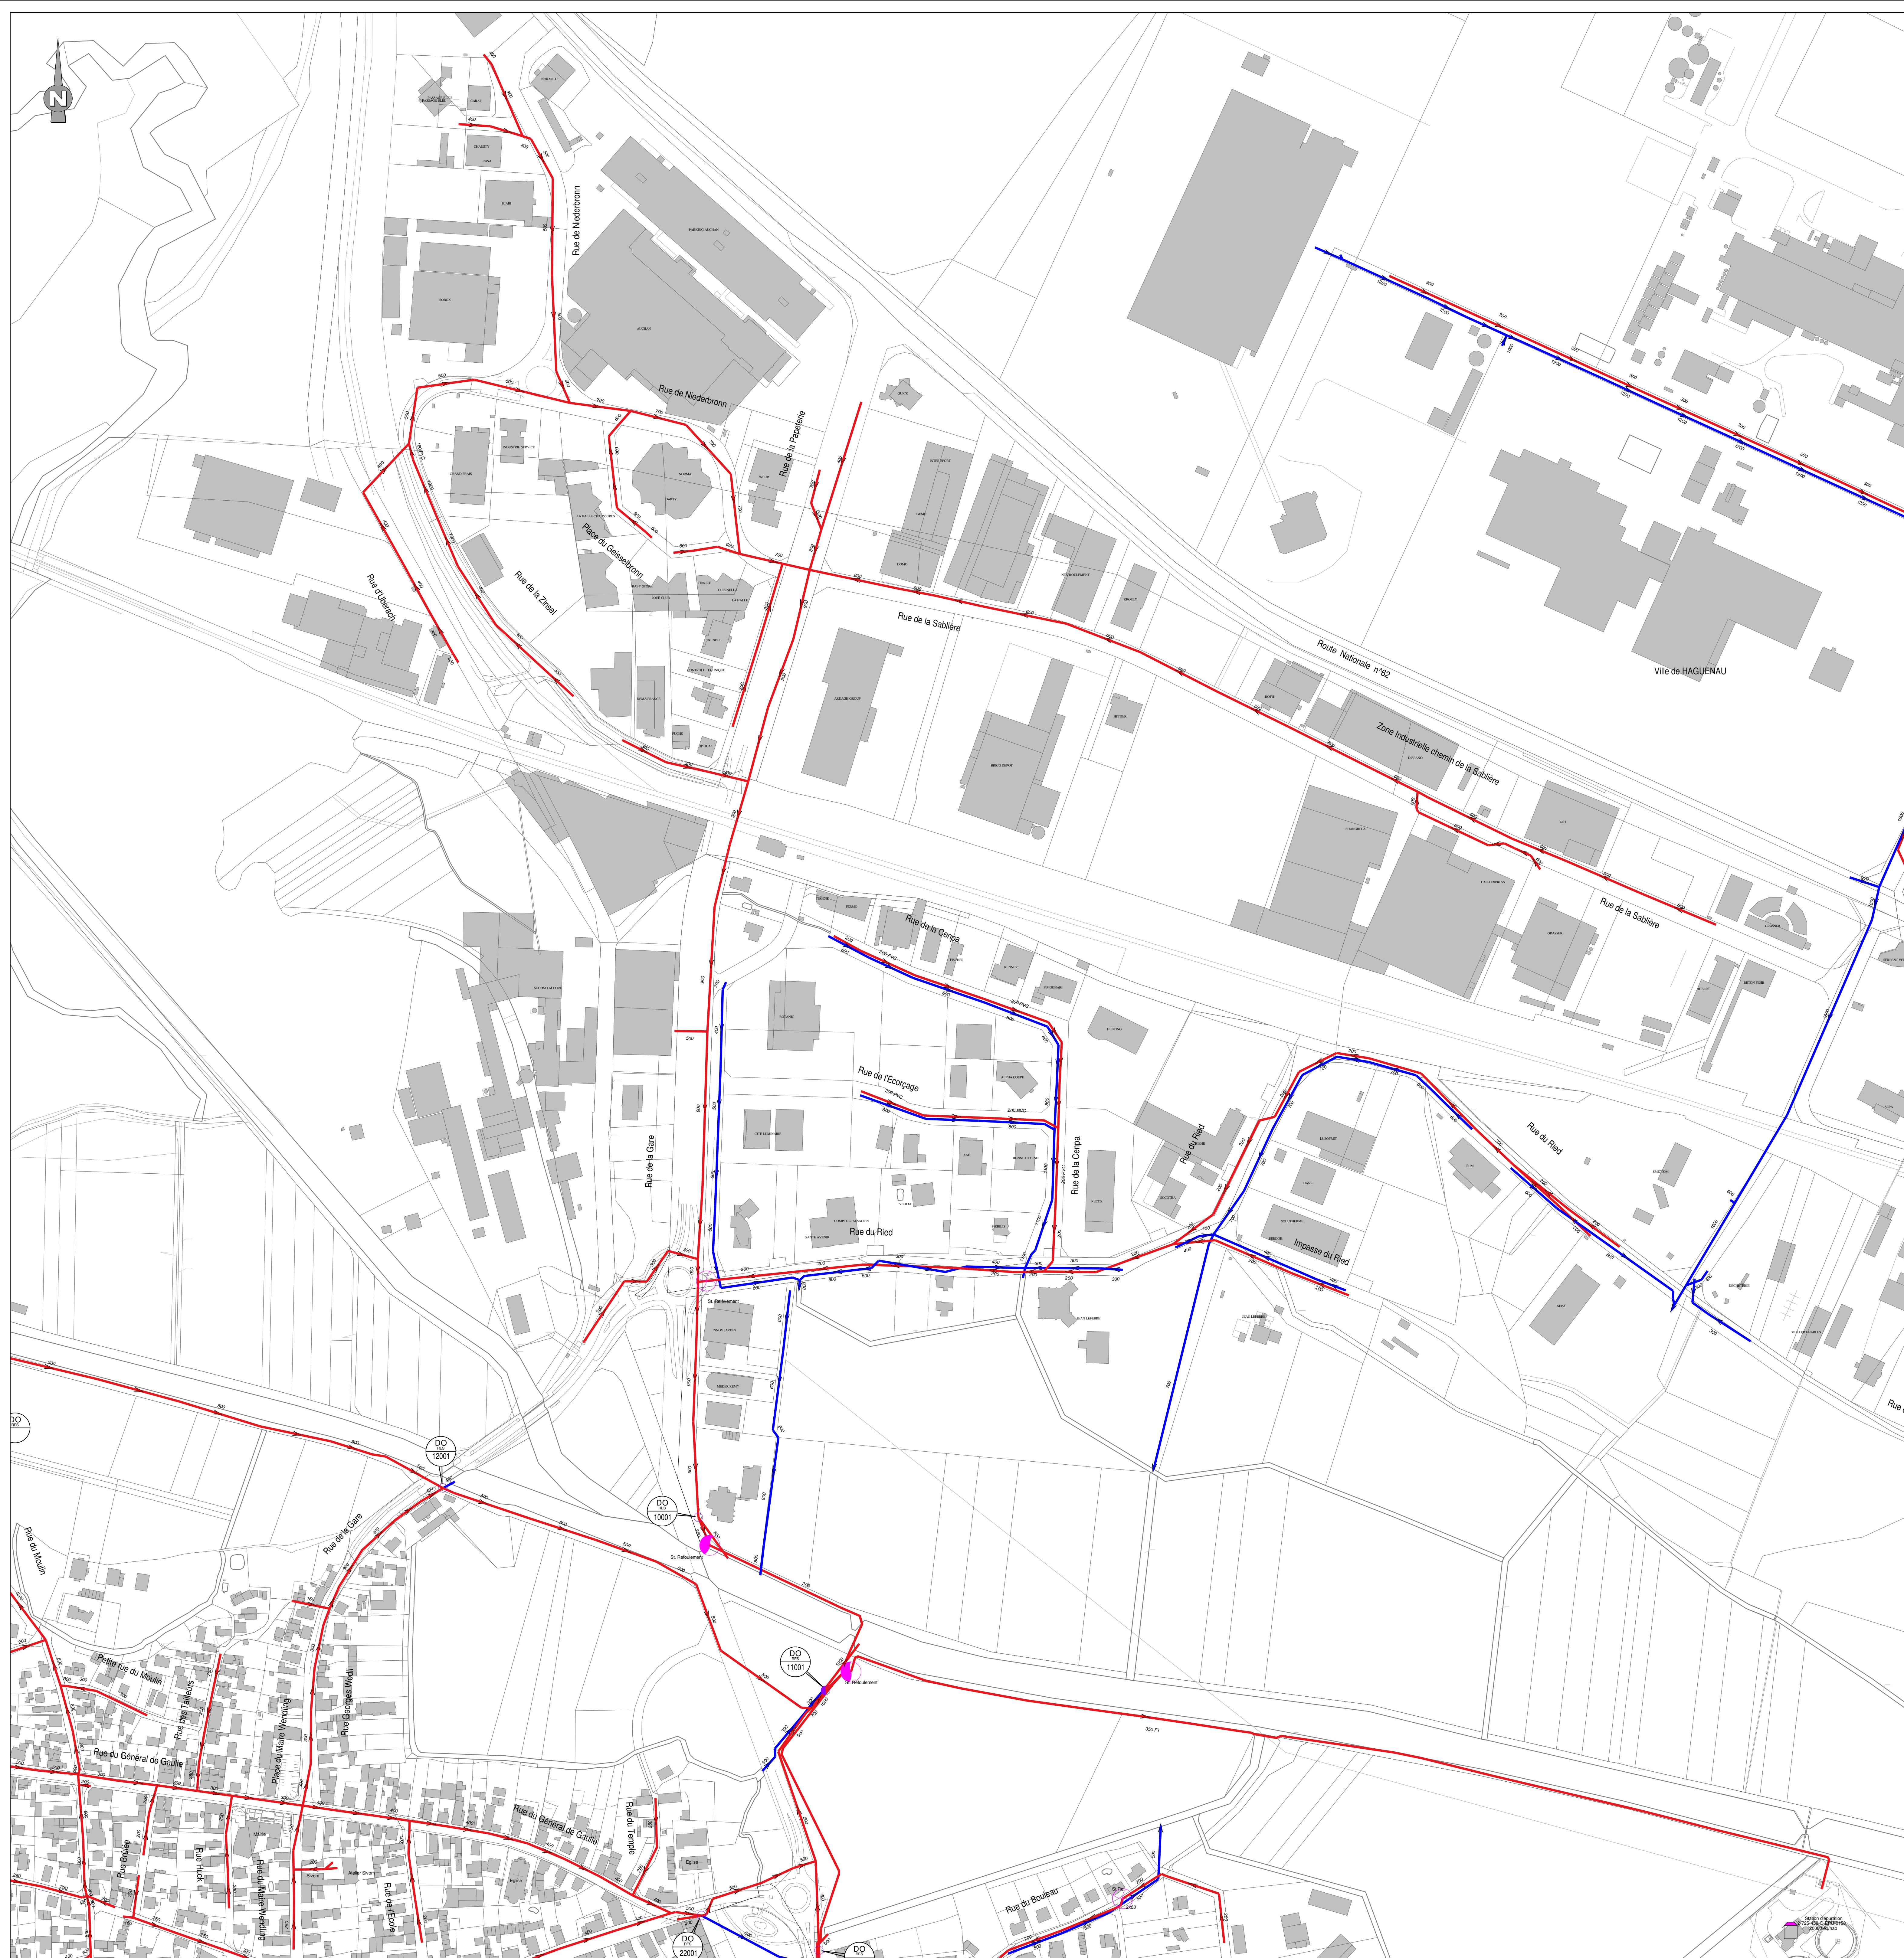



Syndicat des Eaux  
et de l'Assainissement  
Alsace-Moselle

Espace Européen de l'Entreprise  
Schiltigheim / CS 10 020  
67 013 Strasbourg CEDEX  
Tel. : 03 88 19 29 19  
www.sdea.fr

# P.L.U.

Plan Local d'Urbanisme

## Périmètre de Schweighouse-sur-Moder et Environs

### Uhlwiller

#### Réseau d'assainissement

Création du plan : 02/05/2013  
Mise à jour réseaux : 06/05/2021  
Dessinateur : E. EICHWALD

Tableau d'assemblage :

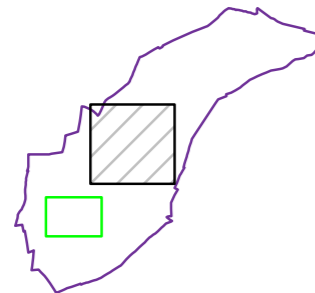


Planche : 1/2

Echelle : 1/2000

Légende PLU :

Edition du plan le : 27/05/2024  
sur la base du Plan de Zonage  
reçu le :

Légende :

- Réseau d'Eaux Usées
- Réseau d'Eaux Pluviales
- Station d'épuration
- Bassin d'orage
- Station de refoulement
- Regard DO
- Station de relèvement

Reproduction soumise à l'autorisation préalable du SDEA  
SCAN29 - IGN Paris - Reproduction interdite - Licence n°9278





Syndicat des Eaux  
et de l'Assainissement  
Alsace-Moselle

Espace Européen de l'Entreprise  
Schiltigheim / CS 10 020  
67 013 Strasbourg CEDEX  
Tel. : 03 88 19 29 19  
www.sdea.fr

**P.L.U.**  
Plan Local d'Urbanisme

# Périmètre de Schweighouse-sur-Moder et Environs

## Uhlwiller

### Niederalt Dorf

#### Réseau d'assainissement

Création du plan : 02/05/2013  
Mise à jour réseaux : 06/05/2021  
Dessinateur : E. EICHWALD

Tableau d'assemblage :

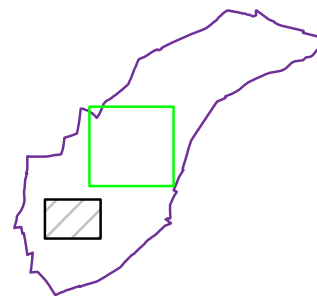


Planche : 2/2

Echelle : 1/2000


Légende PLU :

Edition du plan le : 27/05/2024  
sur la base du Plan de Zonage  
reçu le :

Légende :

- Réseau d'Eaux Usées
- Réseau d'Eaux Pluviales
- Station d'épuration
- Bassin d'orage
- Station de refoulement
- Station de relèvement
- Regard DO

Reproduction soumise à l'autorisation préalable du SDEA  
SCAN25 - IGN Paris - Reproduction Interdite - Licence n°9278

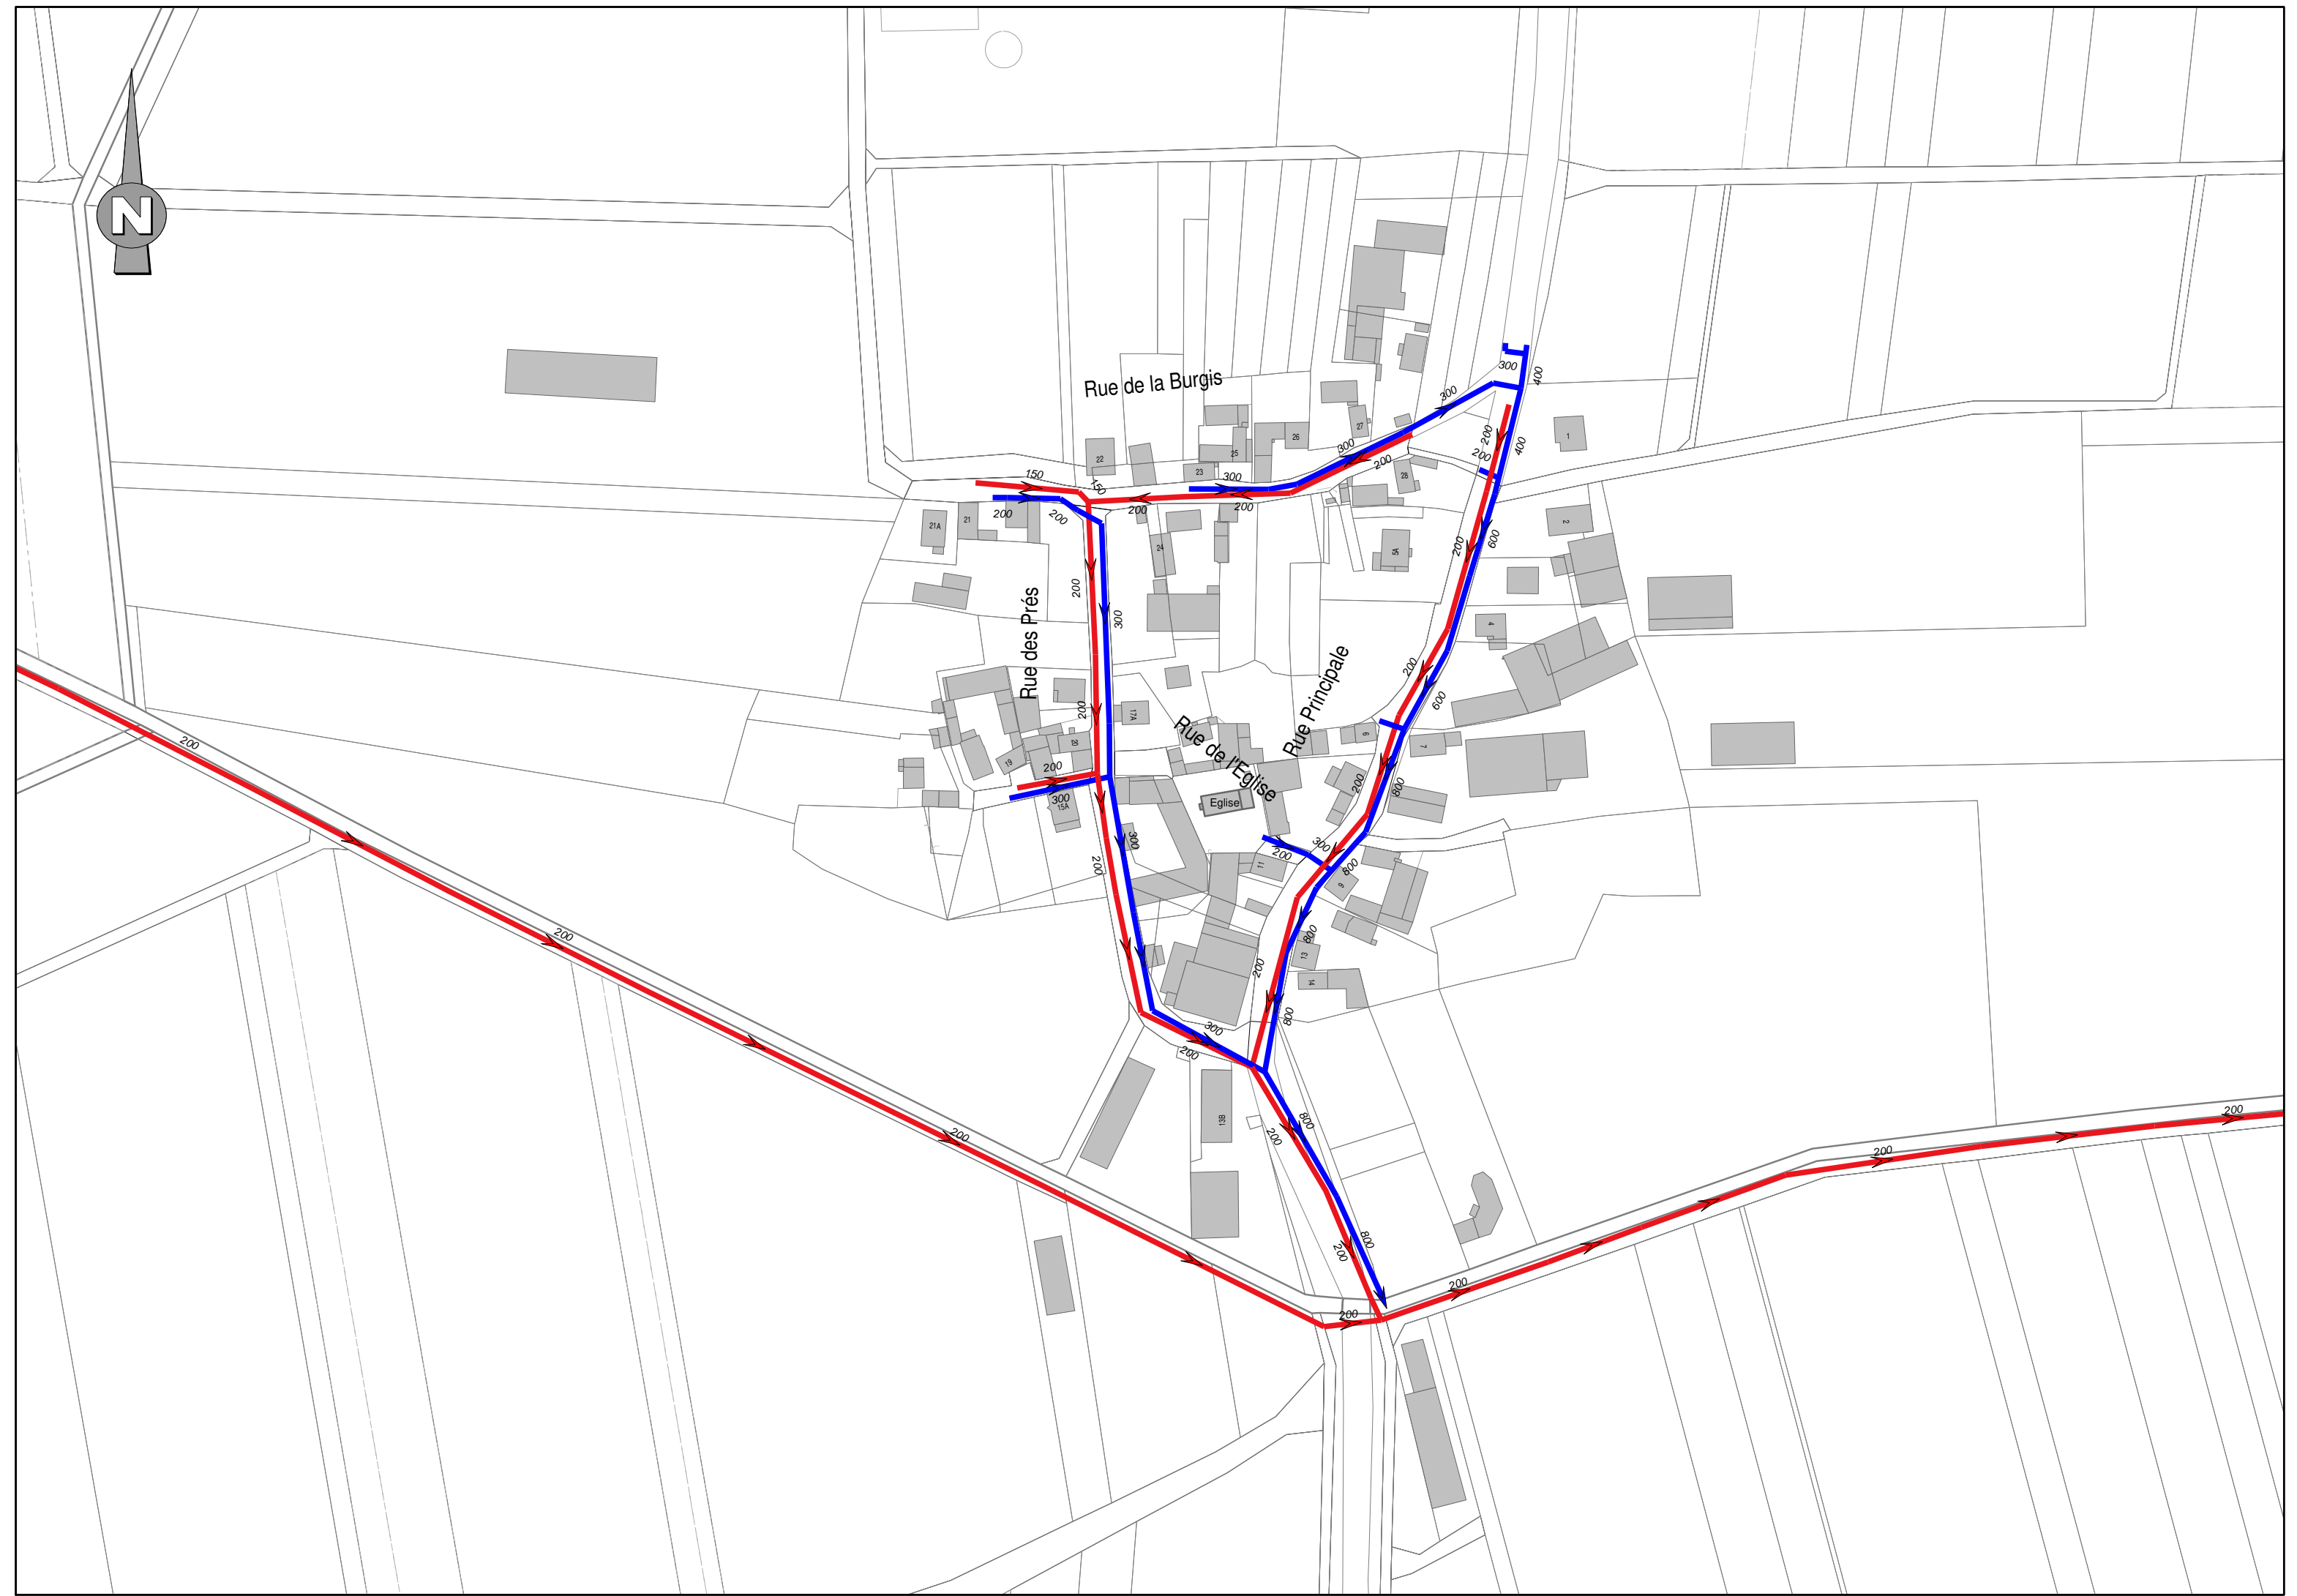



Syndicat des Eaux  
et de l'Assainissement  
Alsace-Moselle

Espace Européen de l'Entreprise  
Schiltigheim / CS 10 020  
67 013 Strasbourg CEDEX  
Tel. : 03 88 19 29 19  
www.sdea.fr

**P.L.U.**  
Plan Local d'Urbanisme

**Périmètre de  
Schweighouse-sur-Moder et Environs**

***Wintershouse***

**Réseau d'assainissement**

Création du plan : 02/05/2013  
Mise à jour réseaux : 02/05/2013  
Dessinateur : D. GACKEL

Tableau d'assemblage :

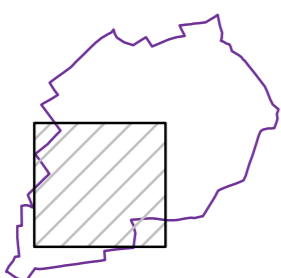


Planche : 1/1

Echelle : 1/2000

Légende PLU :

Edition du plan le : 27/05/2024  
sur la base du Plan de Zonage  
reçu le :

Légende :

- |  |                         |  |                     |  |                        |
|--|-------------------------|--|---------------------|--|------------------------|
|  | Réseau d'Eaux Usées     |  | Station d'épuration |  | Station de refoulement |
|  | Réseau d'Eaux Pluviales |  | Bassin d'orage      |  | Station de relèvement  |
|  |                         |  | Regard DO           |  |                        |

Reproduction soumise à l'autorisation préalable du SDEA  
SCAN25 - IGN Paris - Reproduction interdite - Licence n°9278

