

# 6. ANNEXES SANITAIRES

## 6.1. Eau potable Phase 1 Régie CAH

### DOSSIER ARRETE

Vu pour être annexé à la délibération du 06/01/2025

A Haguenau

Le 06/01/2025





Le Vice-Président

Jean-Lucien NETZER




**Légende :**

- Conduite alimentation Basse Pression
- Conduite alimentation Haute Pression
- Conduite alimentation Non renseigné
- Conduite distribution
- Conduite eau brute
- Limite CAH
- Limite de commune

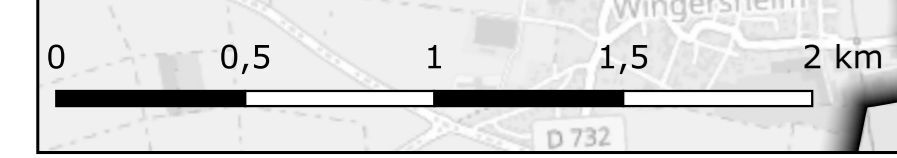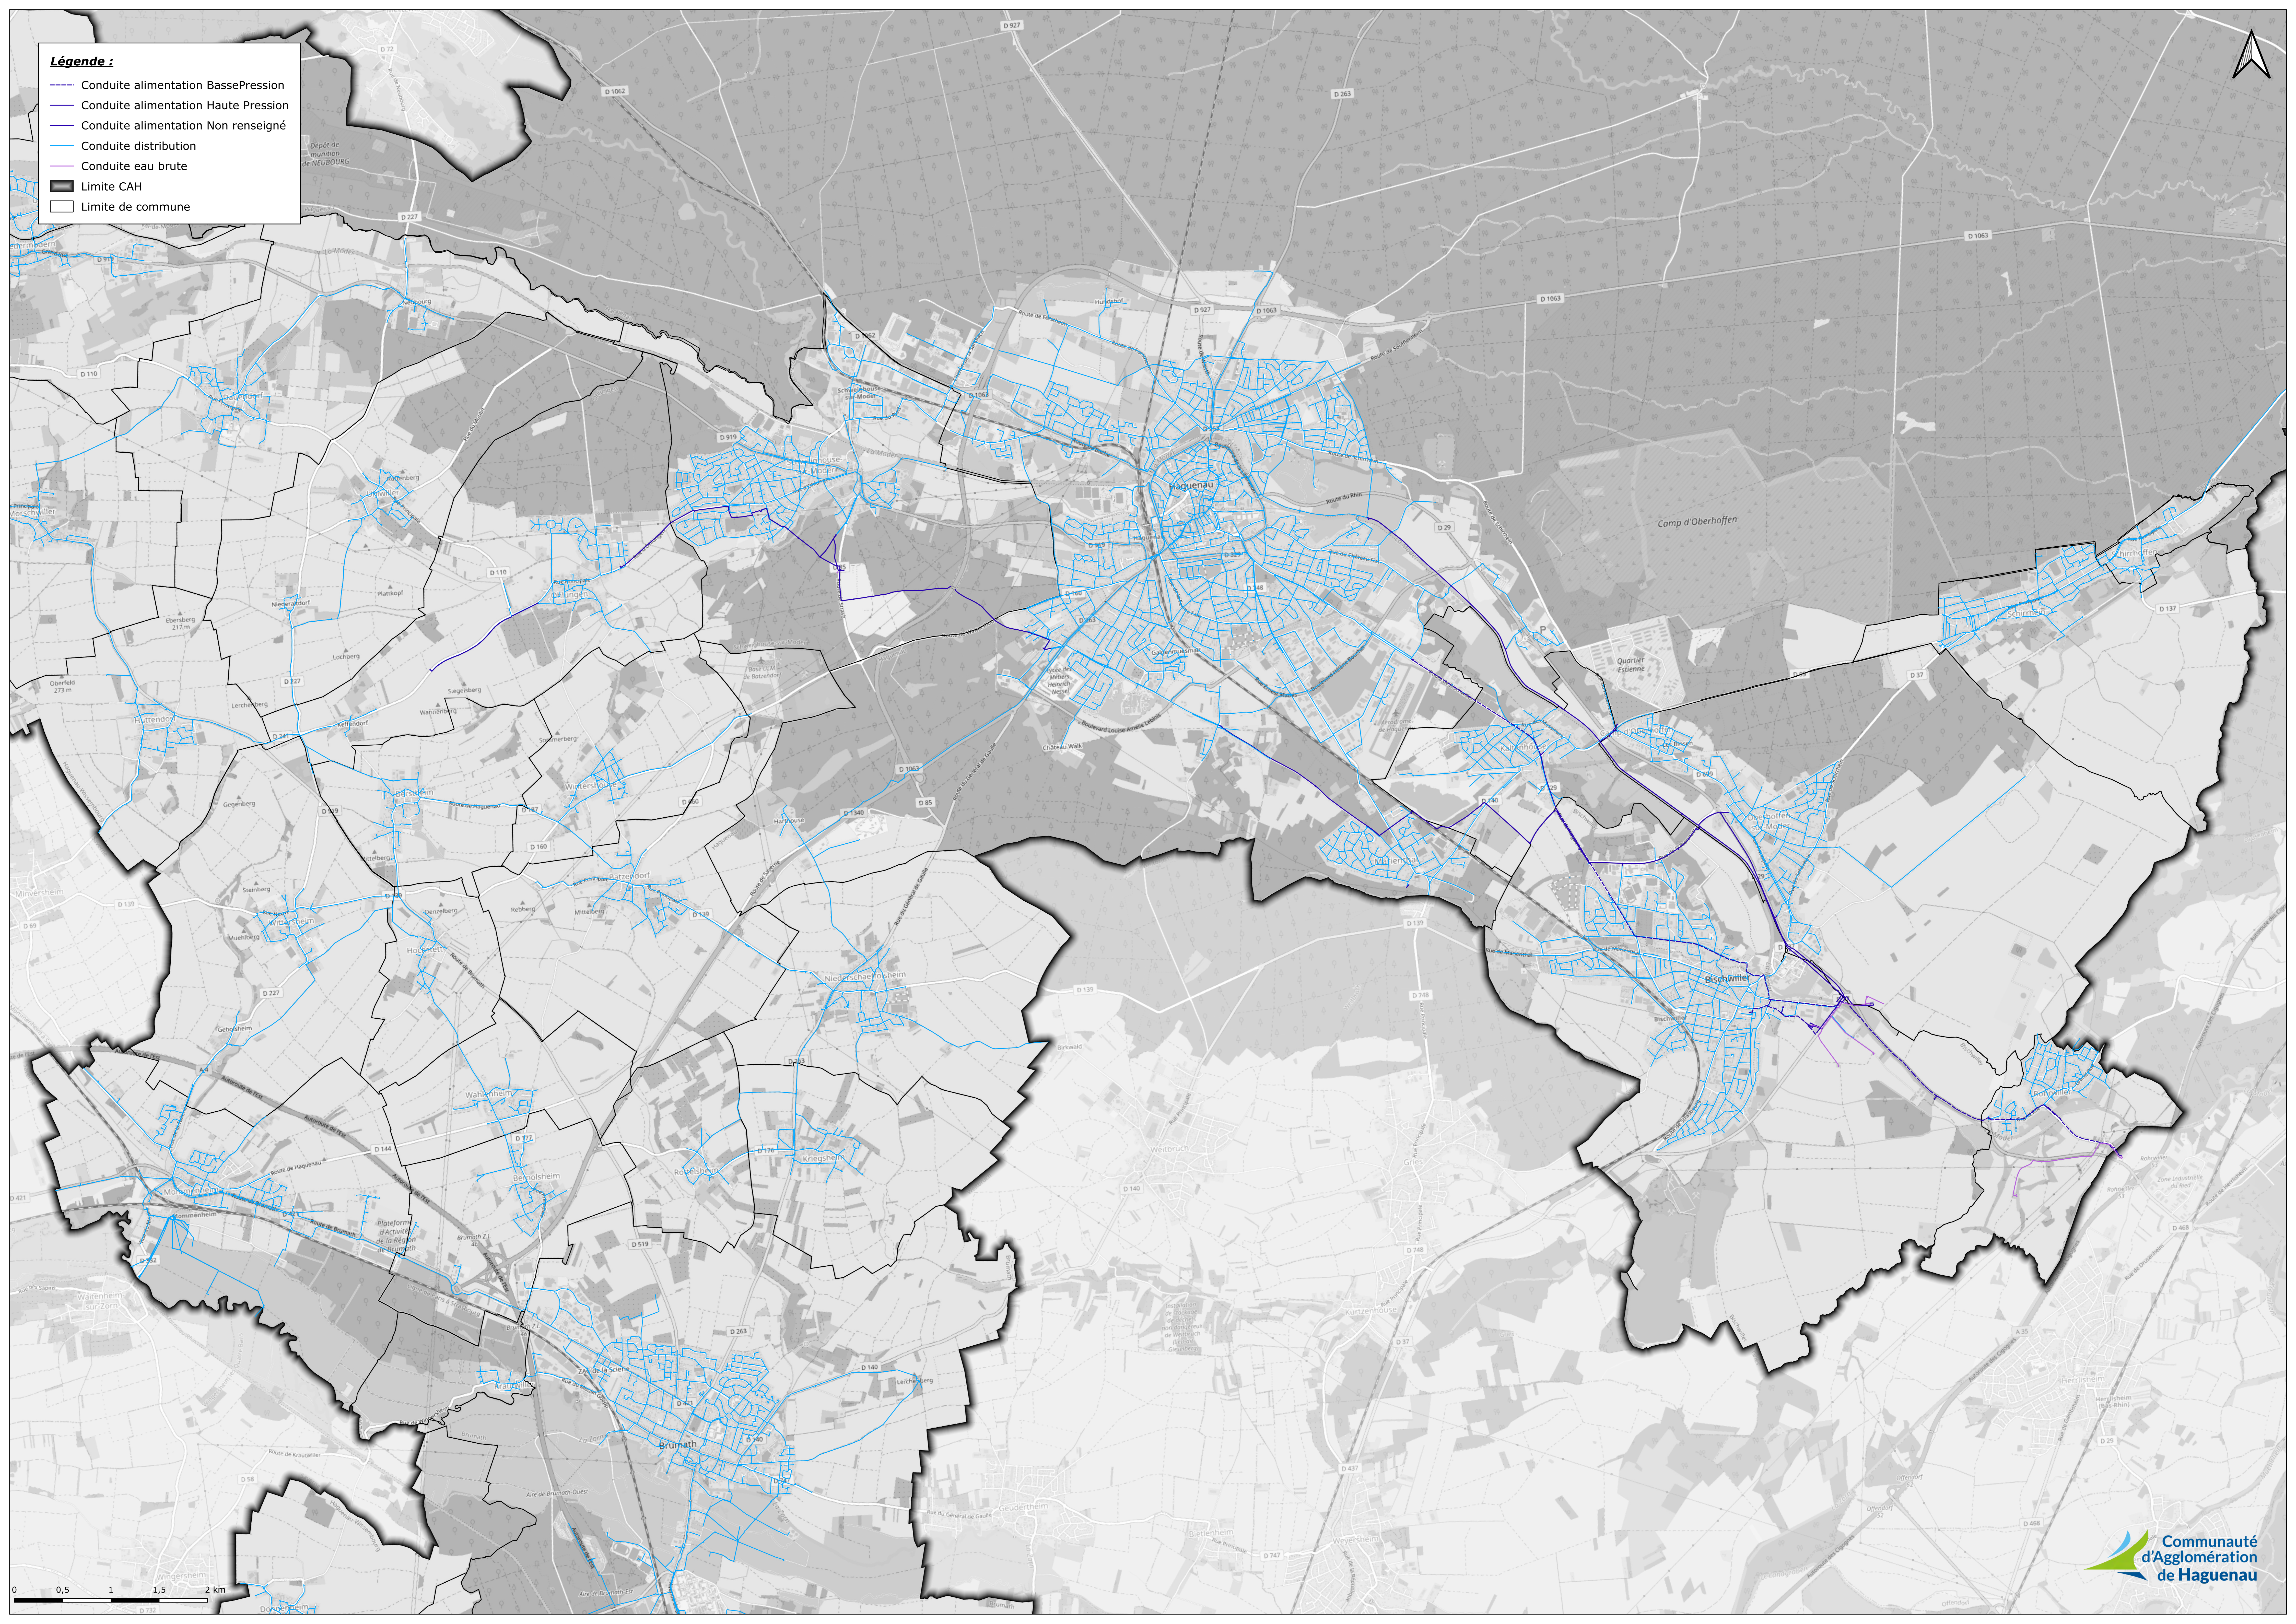



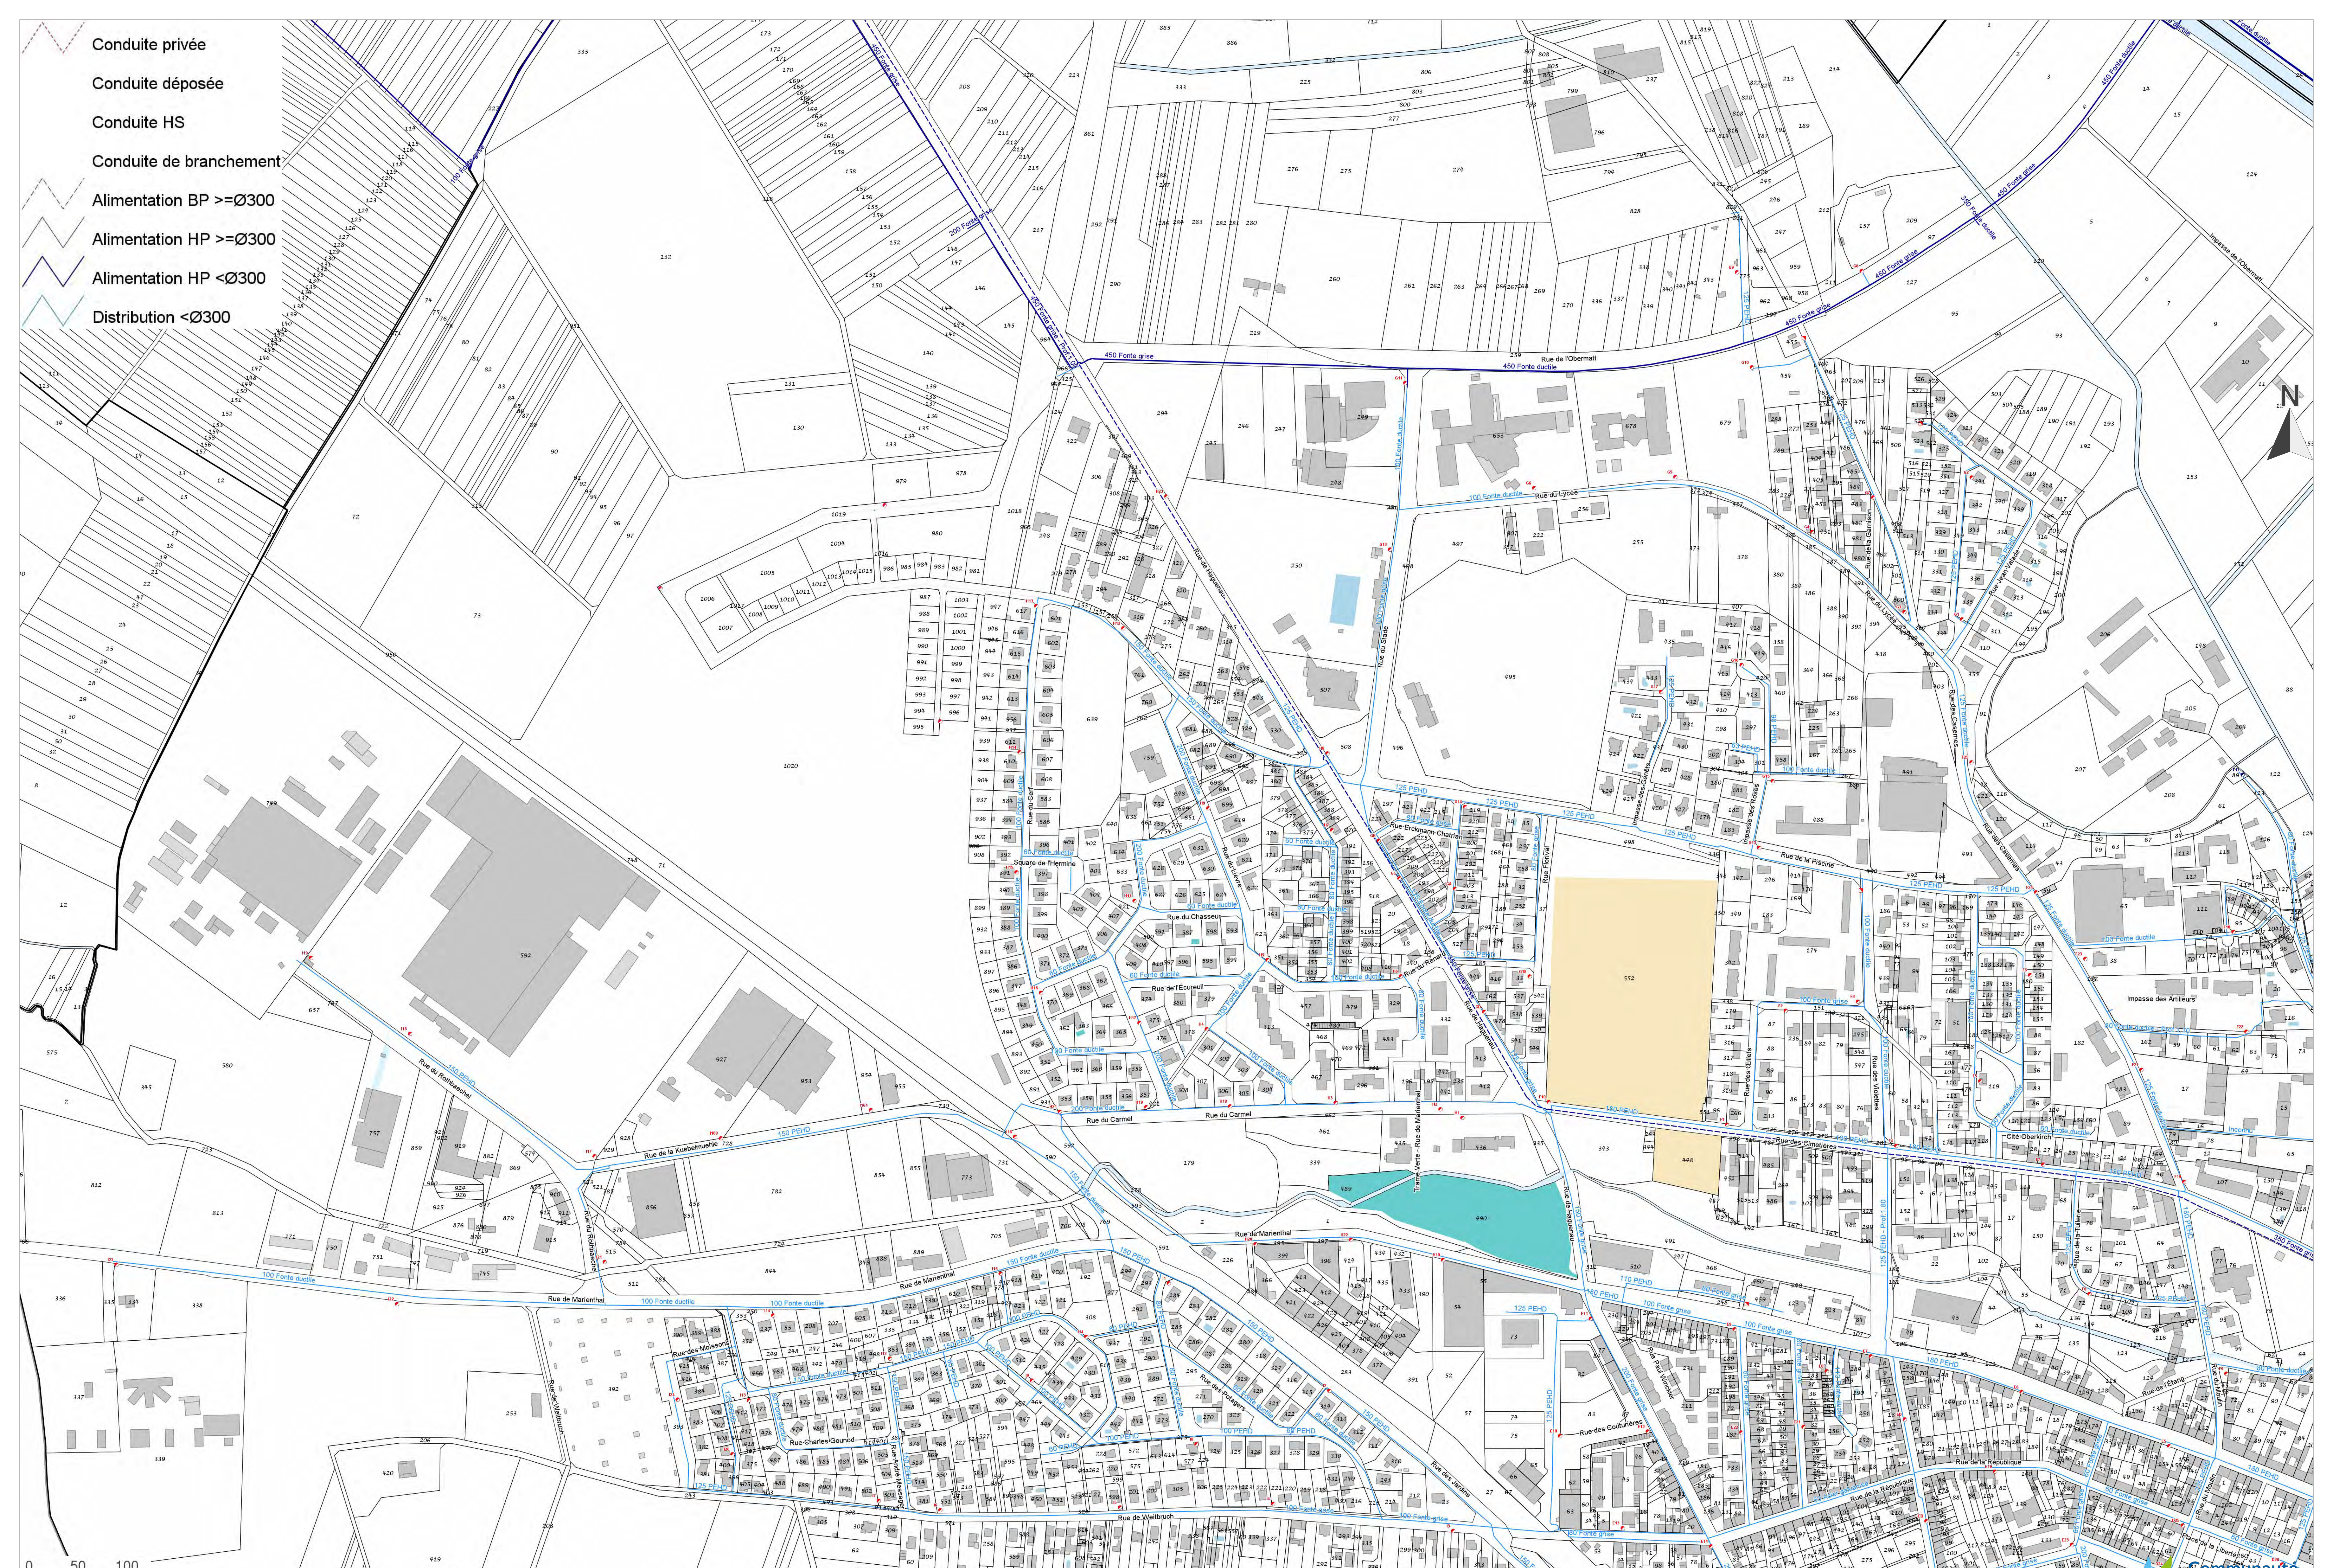






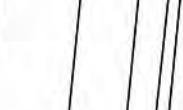



- Conduite privée
- Conduite déposée
- Conduite HS
- Conduite de branchement
- Alimentation BP >=Ø300
- Alimentation HP >=Ø300
- Alimentation HP <Ø300
- Distribution <Ø300



Sources :  
Plan cadastral DRFIP - DROITS RESERVES  
Fond de plan Open Street Map



-  Eau brute
-  Conduite calorifugée
-  Conduite privée
-  Conduite déposée
-  Conduite HS
-  Conduite de branchement
-  Alimentation BP >=Ø300
-  Alimentation BP <Ø300
-  Alimentation HP >=Ø300
-  Alimentation HP <Ø300
-  Distribution >=Ø300
-  Distribution <Ø300

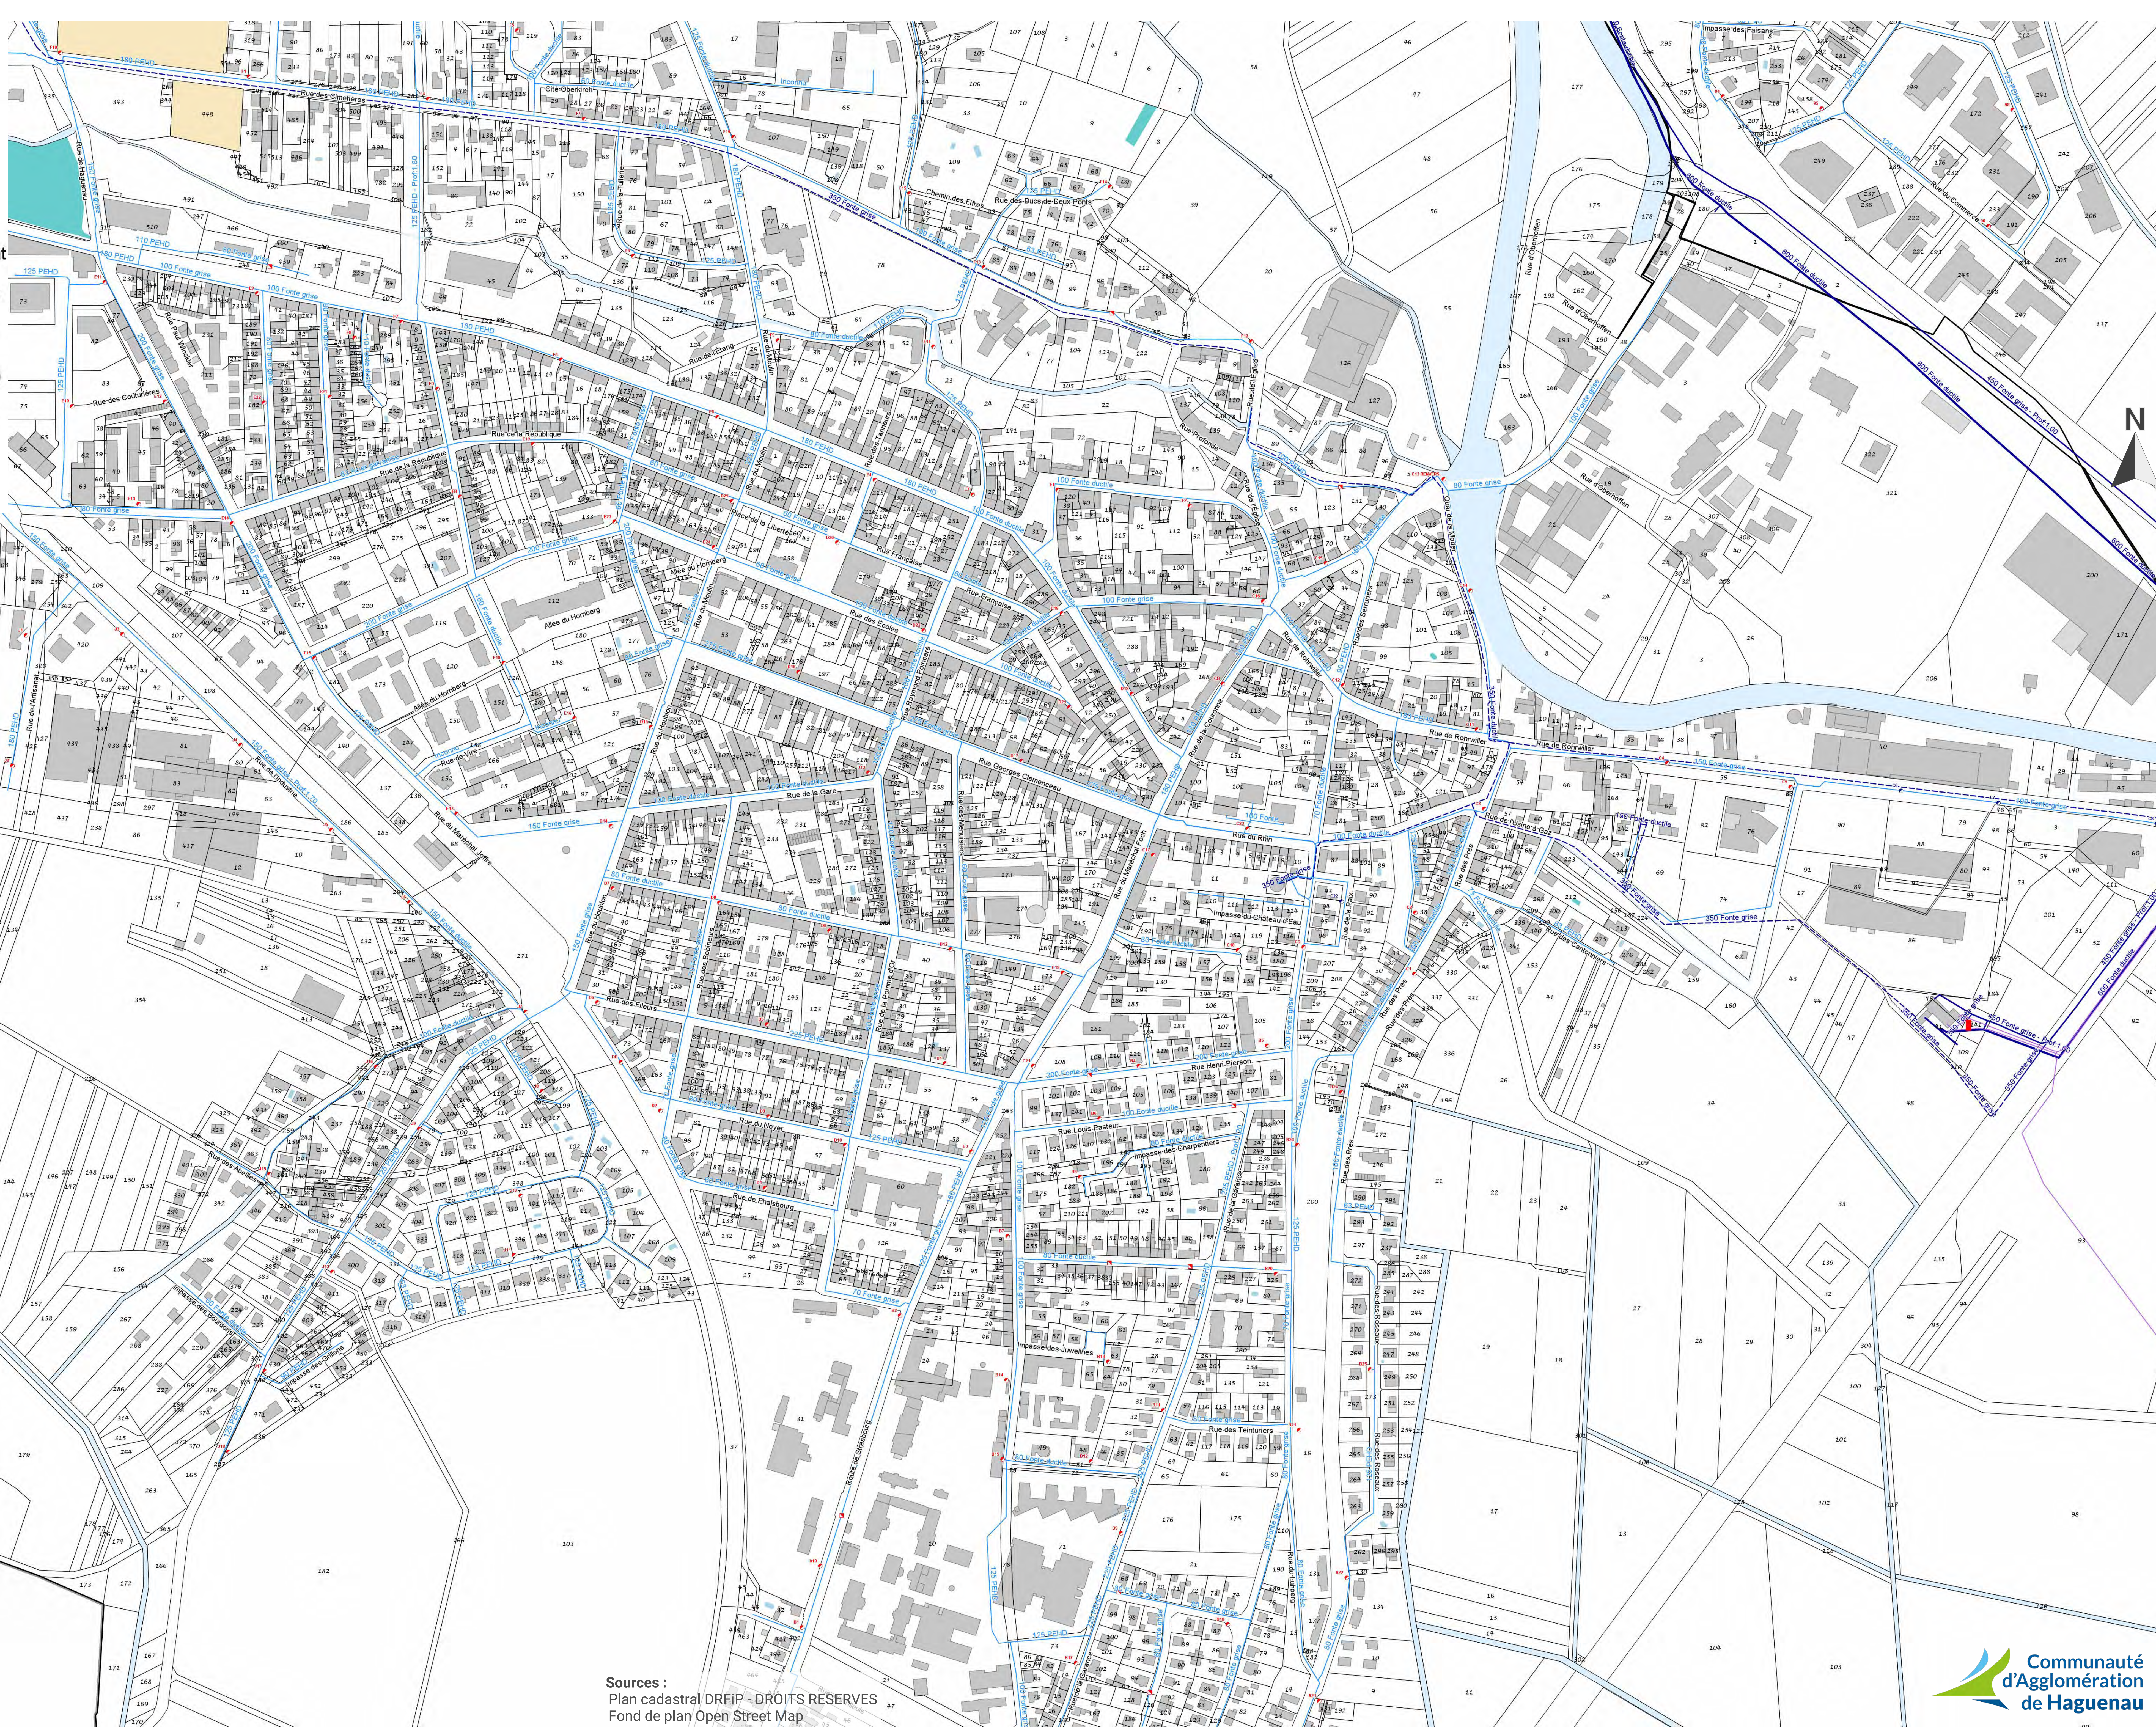

Sources :  
 Plan cadastral DRFIP - DROITS RESERVES  
 Fond de plan Open Street Map

Emprise (xmin,ymin,xmax,ymax) : 2055794, 7295441, 2058027, 7297224 - Système de coordonnées : CC48 - Zone 7

Conduite calorifugée



Conduite déposée

Conduite HS

Conduite de branchement

Alimentation BP >=Ø300

Distribution <Ø300

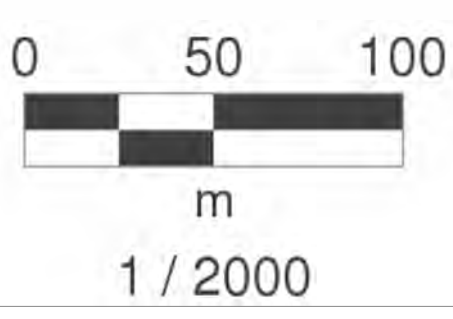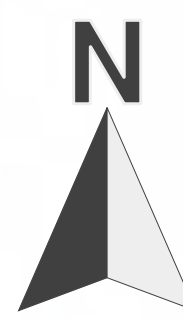

Sources :  
Plan cadastral DRFIP - DROITS RESERVES  
Fond de plan Open Street Map

Emprise (xmin,ymin,xmax,yymax) : 2055609, 7294421, 2057843, 7296204 - Système de coordonnées : CC48 - Zone 7

