

**SDEA**  
Syndicat des Eaux  
et de l'Assainissement  
Alsace-Moselle

**PÉRIMÈTRE DU  
Kochesberg-Souffel  
(EAU POTABLE)**

Réseau d'eau potable  
Intercommunal

**PLAN GÉNÉRAL**

Création du plan : 07/06/2001  
Mise à jour le : 07/02/2024  
Par : ARIAZ/A.A.

Échelle : 1/20000

Service SIG


Reproduction soumise à l'autorisation préalable du SDEA  
S24122 - 1031 - Rôle Plans - Reproduction Interdite - Licence n°1229

**Légende :**

- Réservoir
- Puits
- Station de Pompage
- Station de Traitement
- Station Relais
- Regard de Comptage
- Ventouse
- Vanne
- Vidange
- Cône de Réduction

Conduite de Ø < 125  
Conduite de 125 → Ø < 160  
Conduite de Ø → 160  
Conduite de Vidange

Périmètre de protection rapproché  
Périmètre de protection éloigné  
Captage public

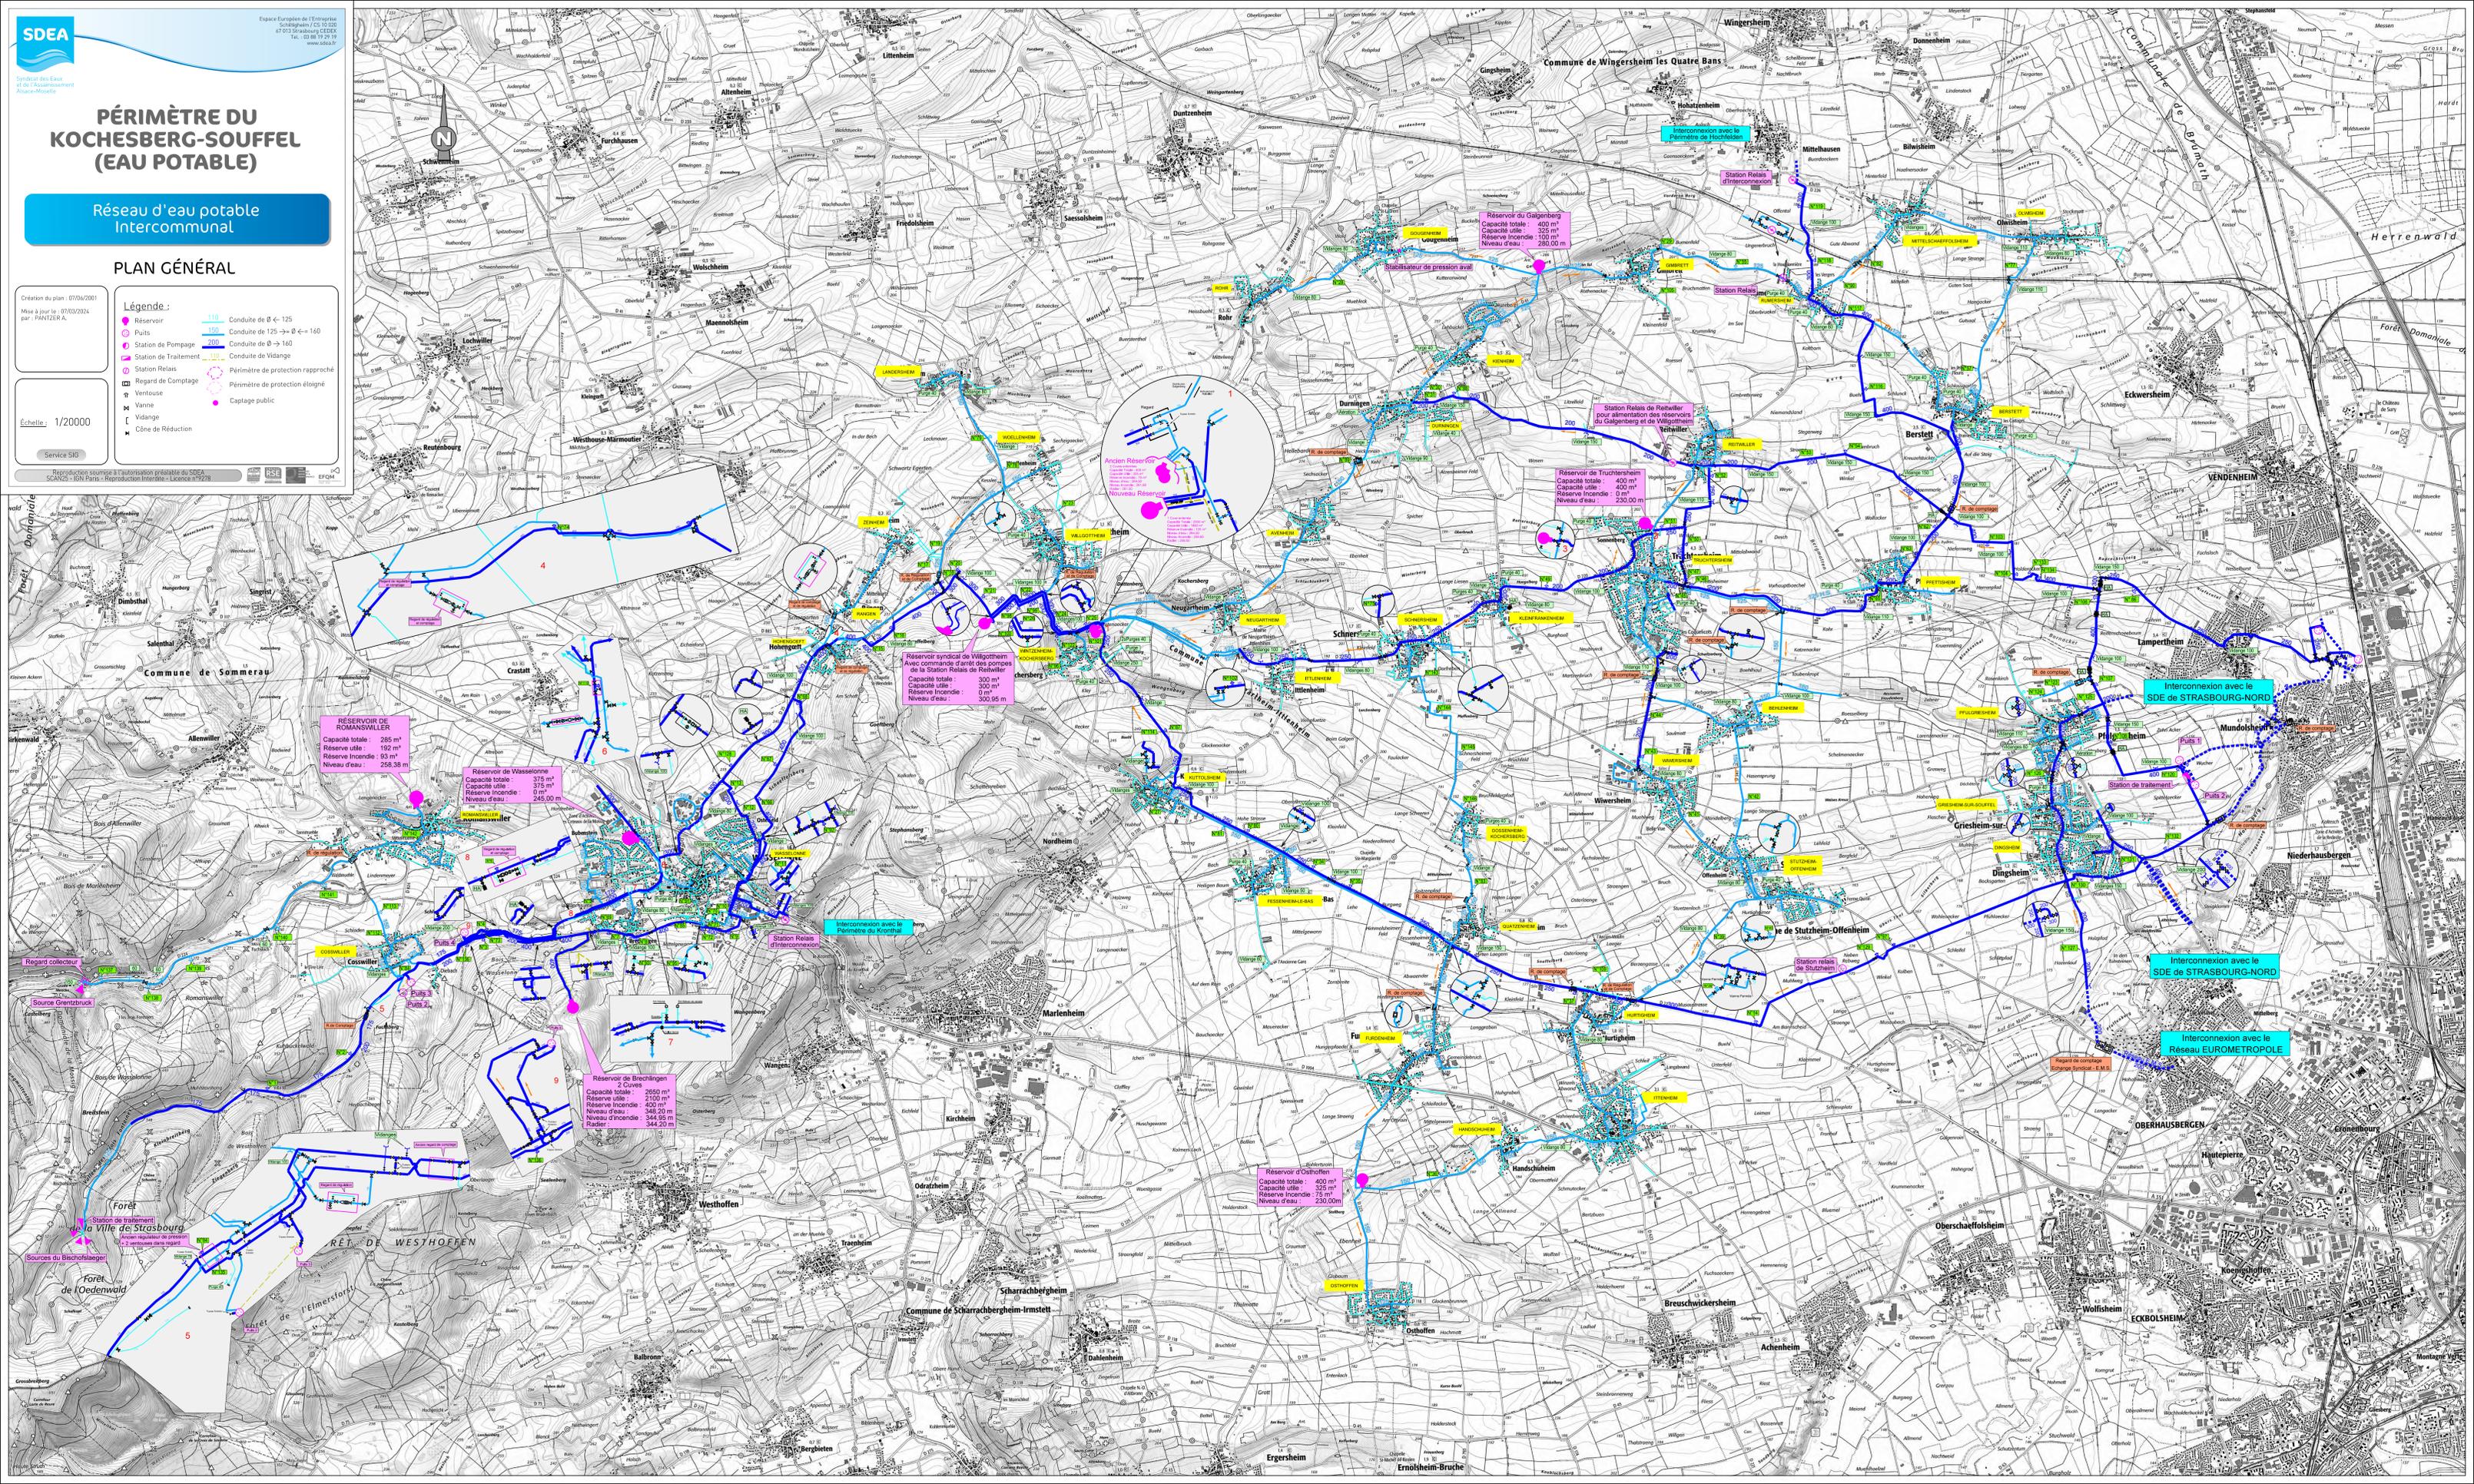

SDEA

Syndicat des Eaux  
et de l'Assainissement  
Alsace-Moselle

Espace Européen de l'Entreprise  
Schiltigheim / DS 10 020  
67 013 Srasbourg CEDEX  
Tél. : 03 88 19 29 19  
www.sdea.fr

**P.L.U.**  
Plan Local d'Urbanisme

### Périmètre du Kochersberg - Souffel

## Mittelschaeffolsheim

### Réseau d'eau potable

Création du plan : 15/04/2010  
Mise à jour réseaux : 18/05/2023  
Dessinateur : P. KLING

Tableau d'assemblage :

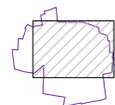


Planche : 1 / 1

Echelle : 1/2000

**Légende P.L.U. :**

Edition du plan le :  
sur la base du Plan de Zonage  
reçu le :

**Légende :**

- Réseau d'eau potable
- Réservoir
- Zone de desserte du réseau d'eau potable

Reproduction soumise à l'autorisation préalable du SDEA  
SCAN25 - IGN Paris - Reproduction interdite - Licence n°9278



SDEA

Syndicat des Eaux  
et de l'Assainissement  
Alsace-Moselle

Espace Européen de l'Entreprise  
Schiltigheim / DS 10 020  
67 013 Srasbourg CEDEX  
Tél. : 03 88 19 29 19  
www.sdea.fr

**P.L.U.**  
Plan Local d'Urbanisme

## Périmètre du Kochersberg - Souffel

### Olwisheim

#### Réseau d'eau potable

Création du plan : 20/02/2008  
Mise à jour réseaux : 13/02/2023  
Dessinateur : A. PANTZER

Tableau d'assemblage :



Planche : 1 / 1

Echelle : 1/2000

Légende PLU :

Edition du plan le :  
sur la base du Plan de Zonage  
reçu le : 26/09/2018

Légende :

-  Réseau d'eau potable
-  Réservoir
-  Zone de desserte du réseau d'eau potable

Reproduction soumise à l'autorisation préalable du SDEA  
SCAN25 - IGN Paris - Reproduction interdite - Licence n°9278

