


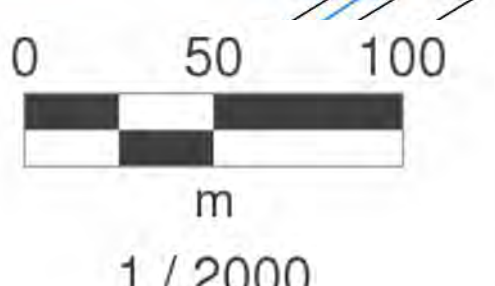
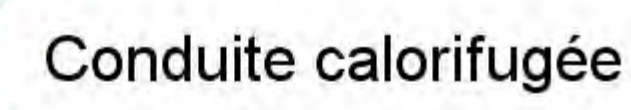


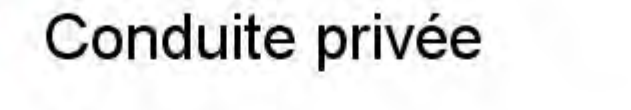


- Conduite calorifugée
- Conduite privée
- Conduite HS
- Conduite de branchement
- Alimentation HP >=Ø300
- Distribution >=Ø300
- Distribution <Ø300

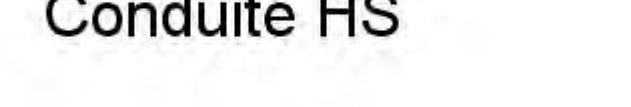

Sources :
Plan cadastral DRFIP - DROITS RESERVES
Fond de plan Open Street Map

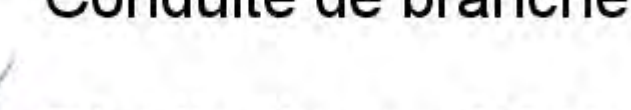



-  Conduite calorifugée
-  Conduite privée
-  Conduite HS
-  Conduite de branchement
-  Distribution $\geq \varnothing 300$
-  Distribution $< \varnothing 300$

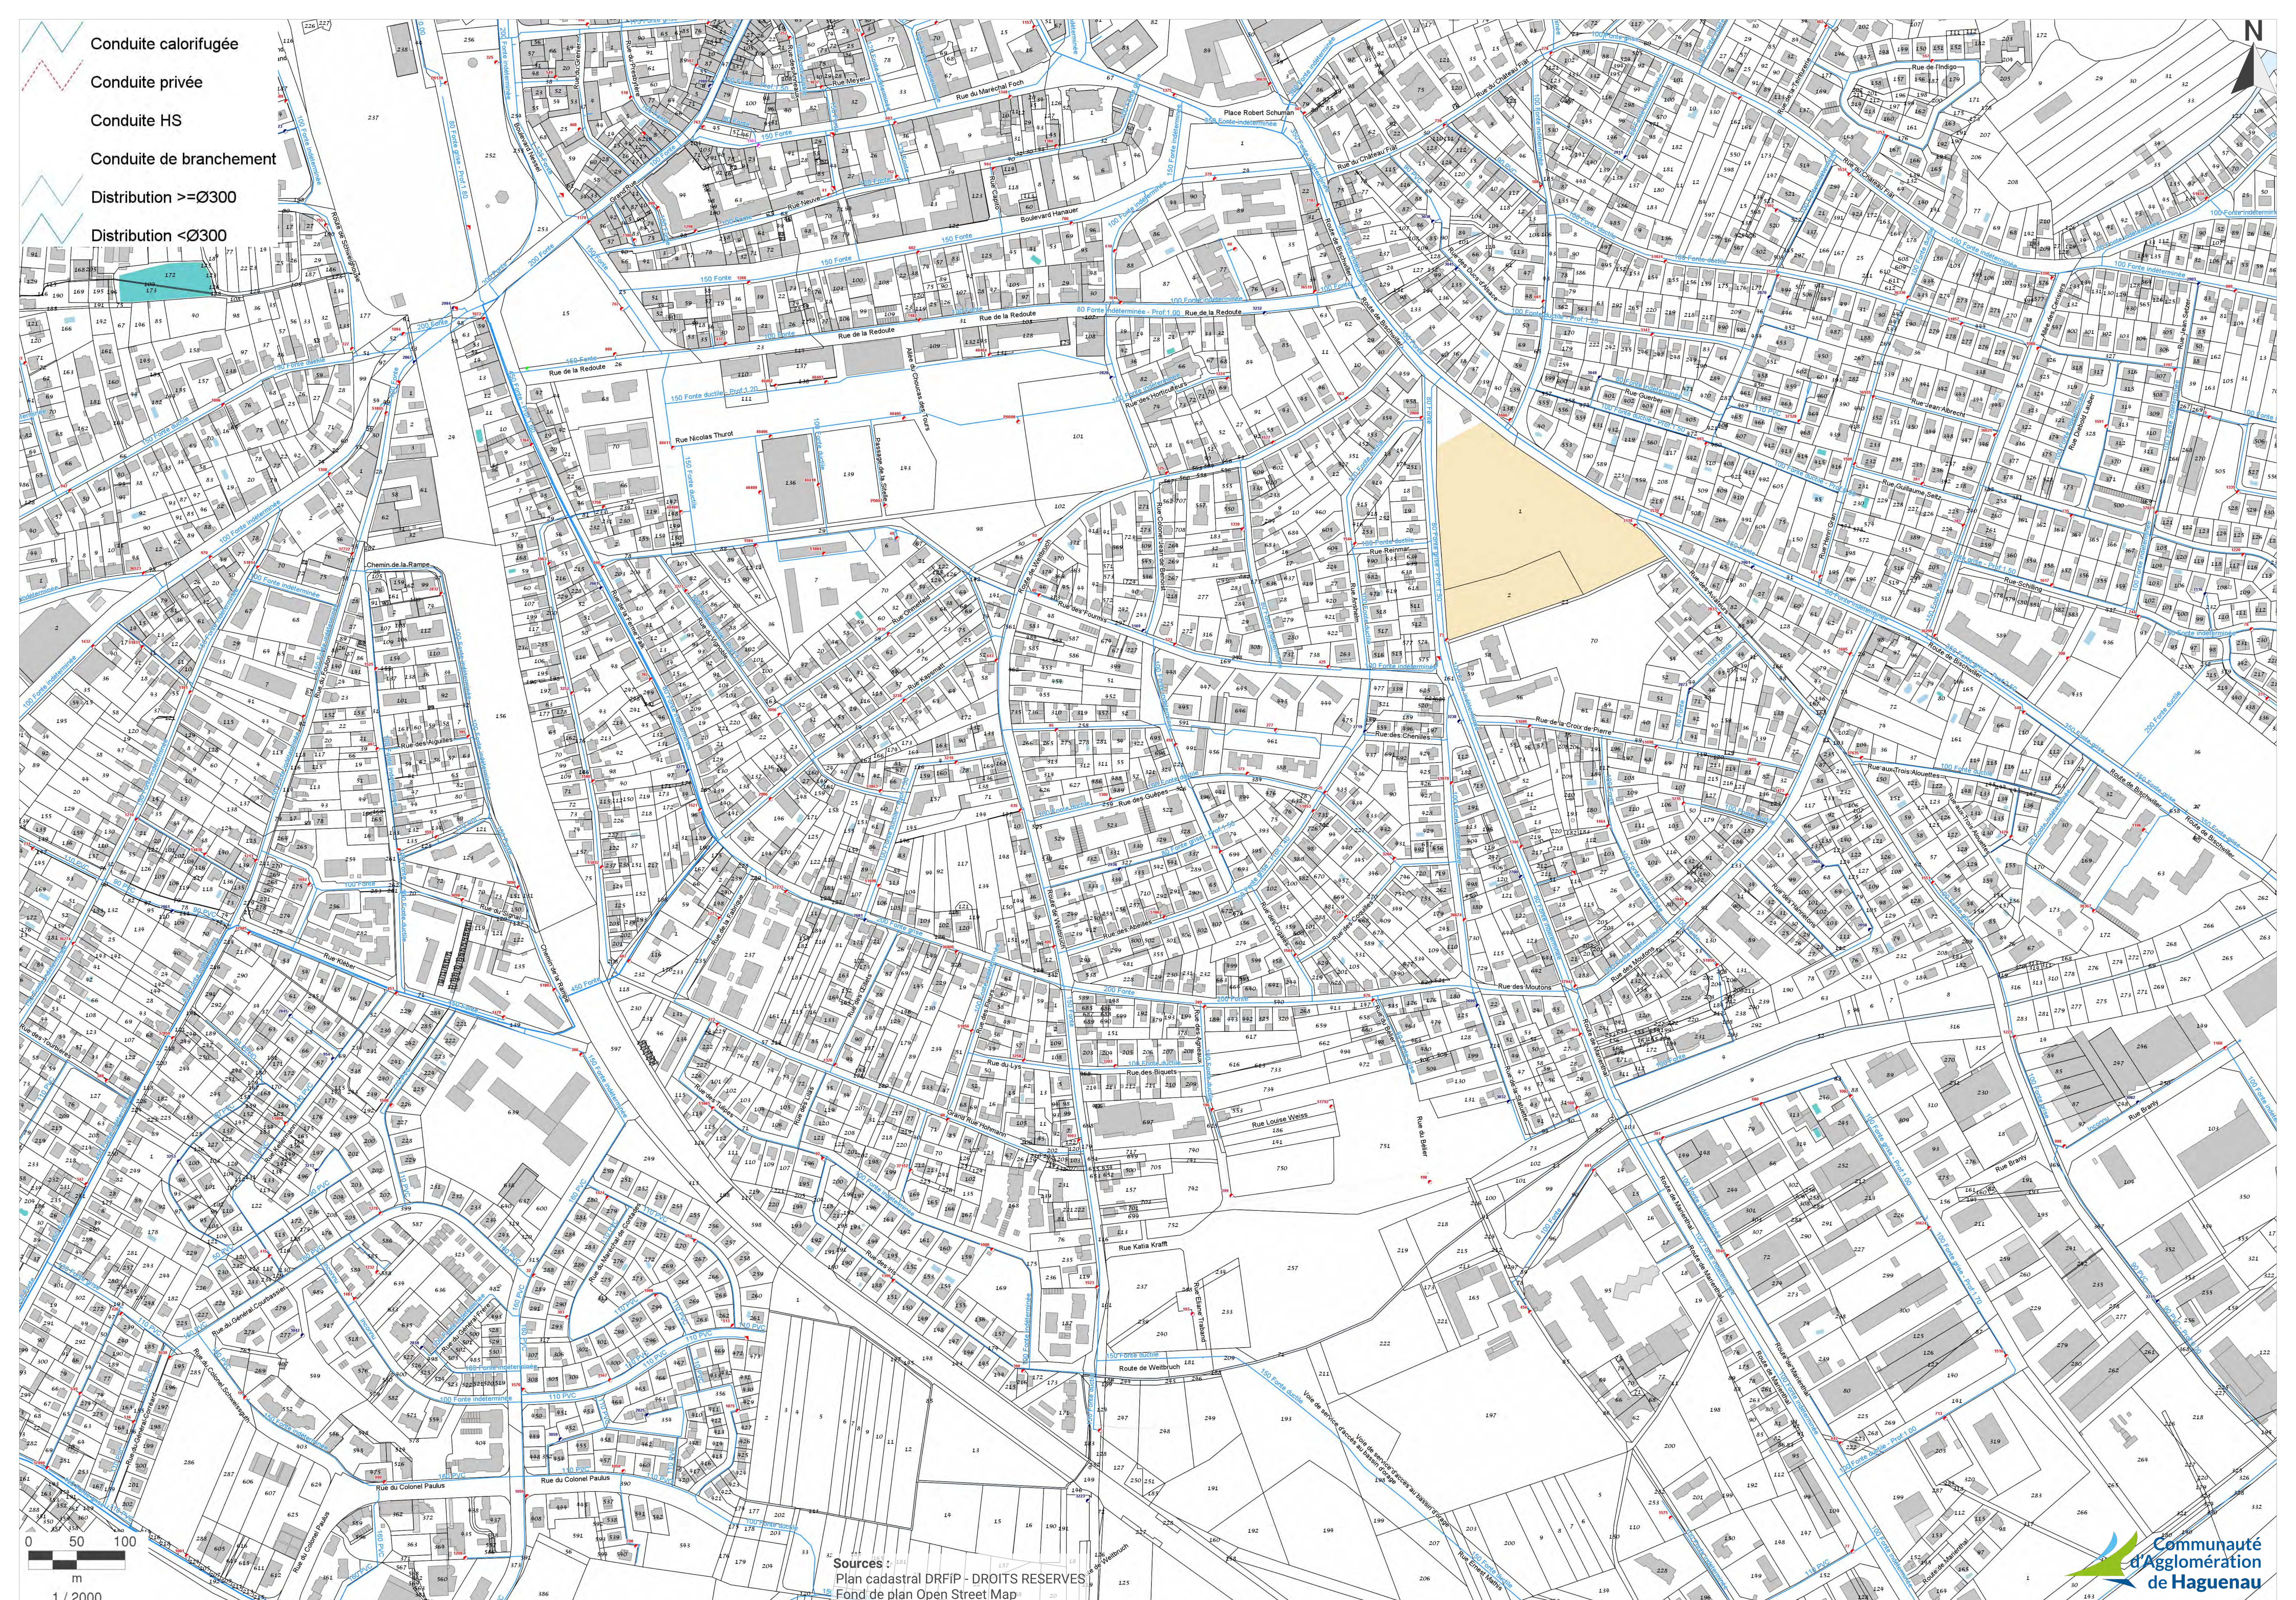

Sources :
Plan cadastral DRFIP - DROITS RESERVES
Fond de plan Open Street Map




- Conduite privée
- Conduite HS
- Conduite de branchement
- Alimentation HP >=Ø300
- Alimentation HP <Ø300
- Distribution >=Ø300
- Distribution <Ø300

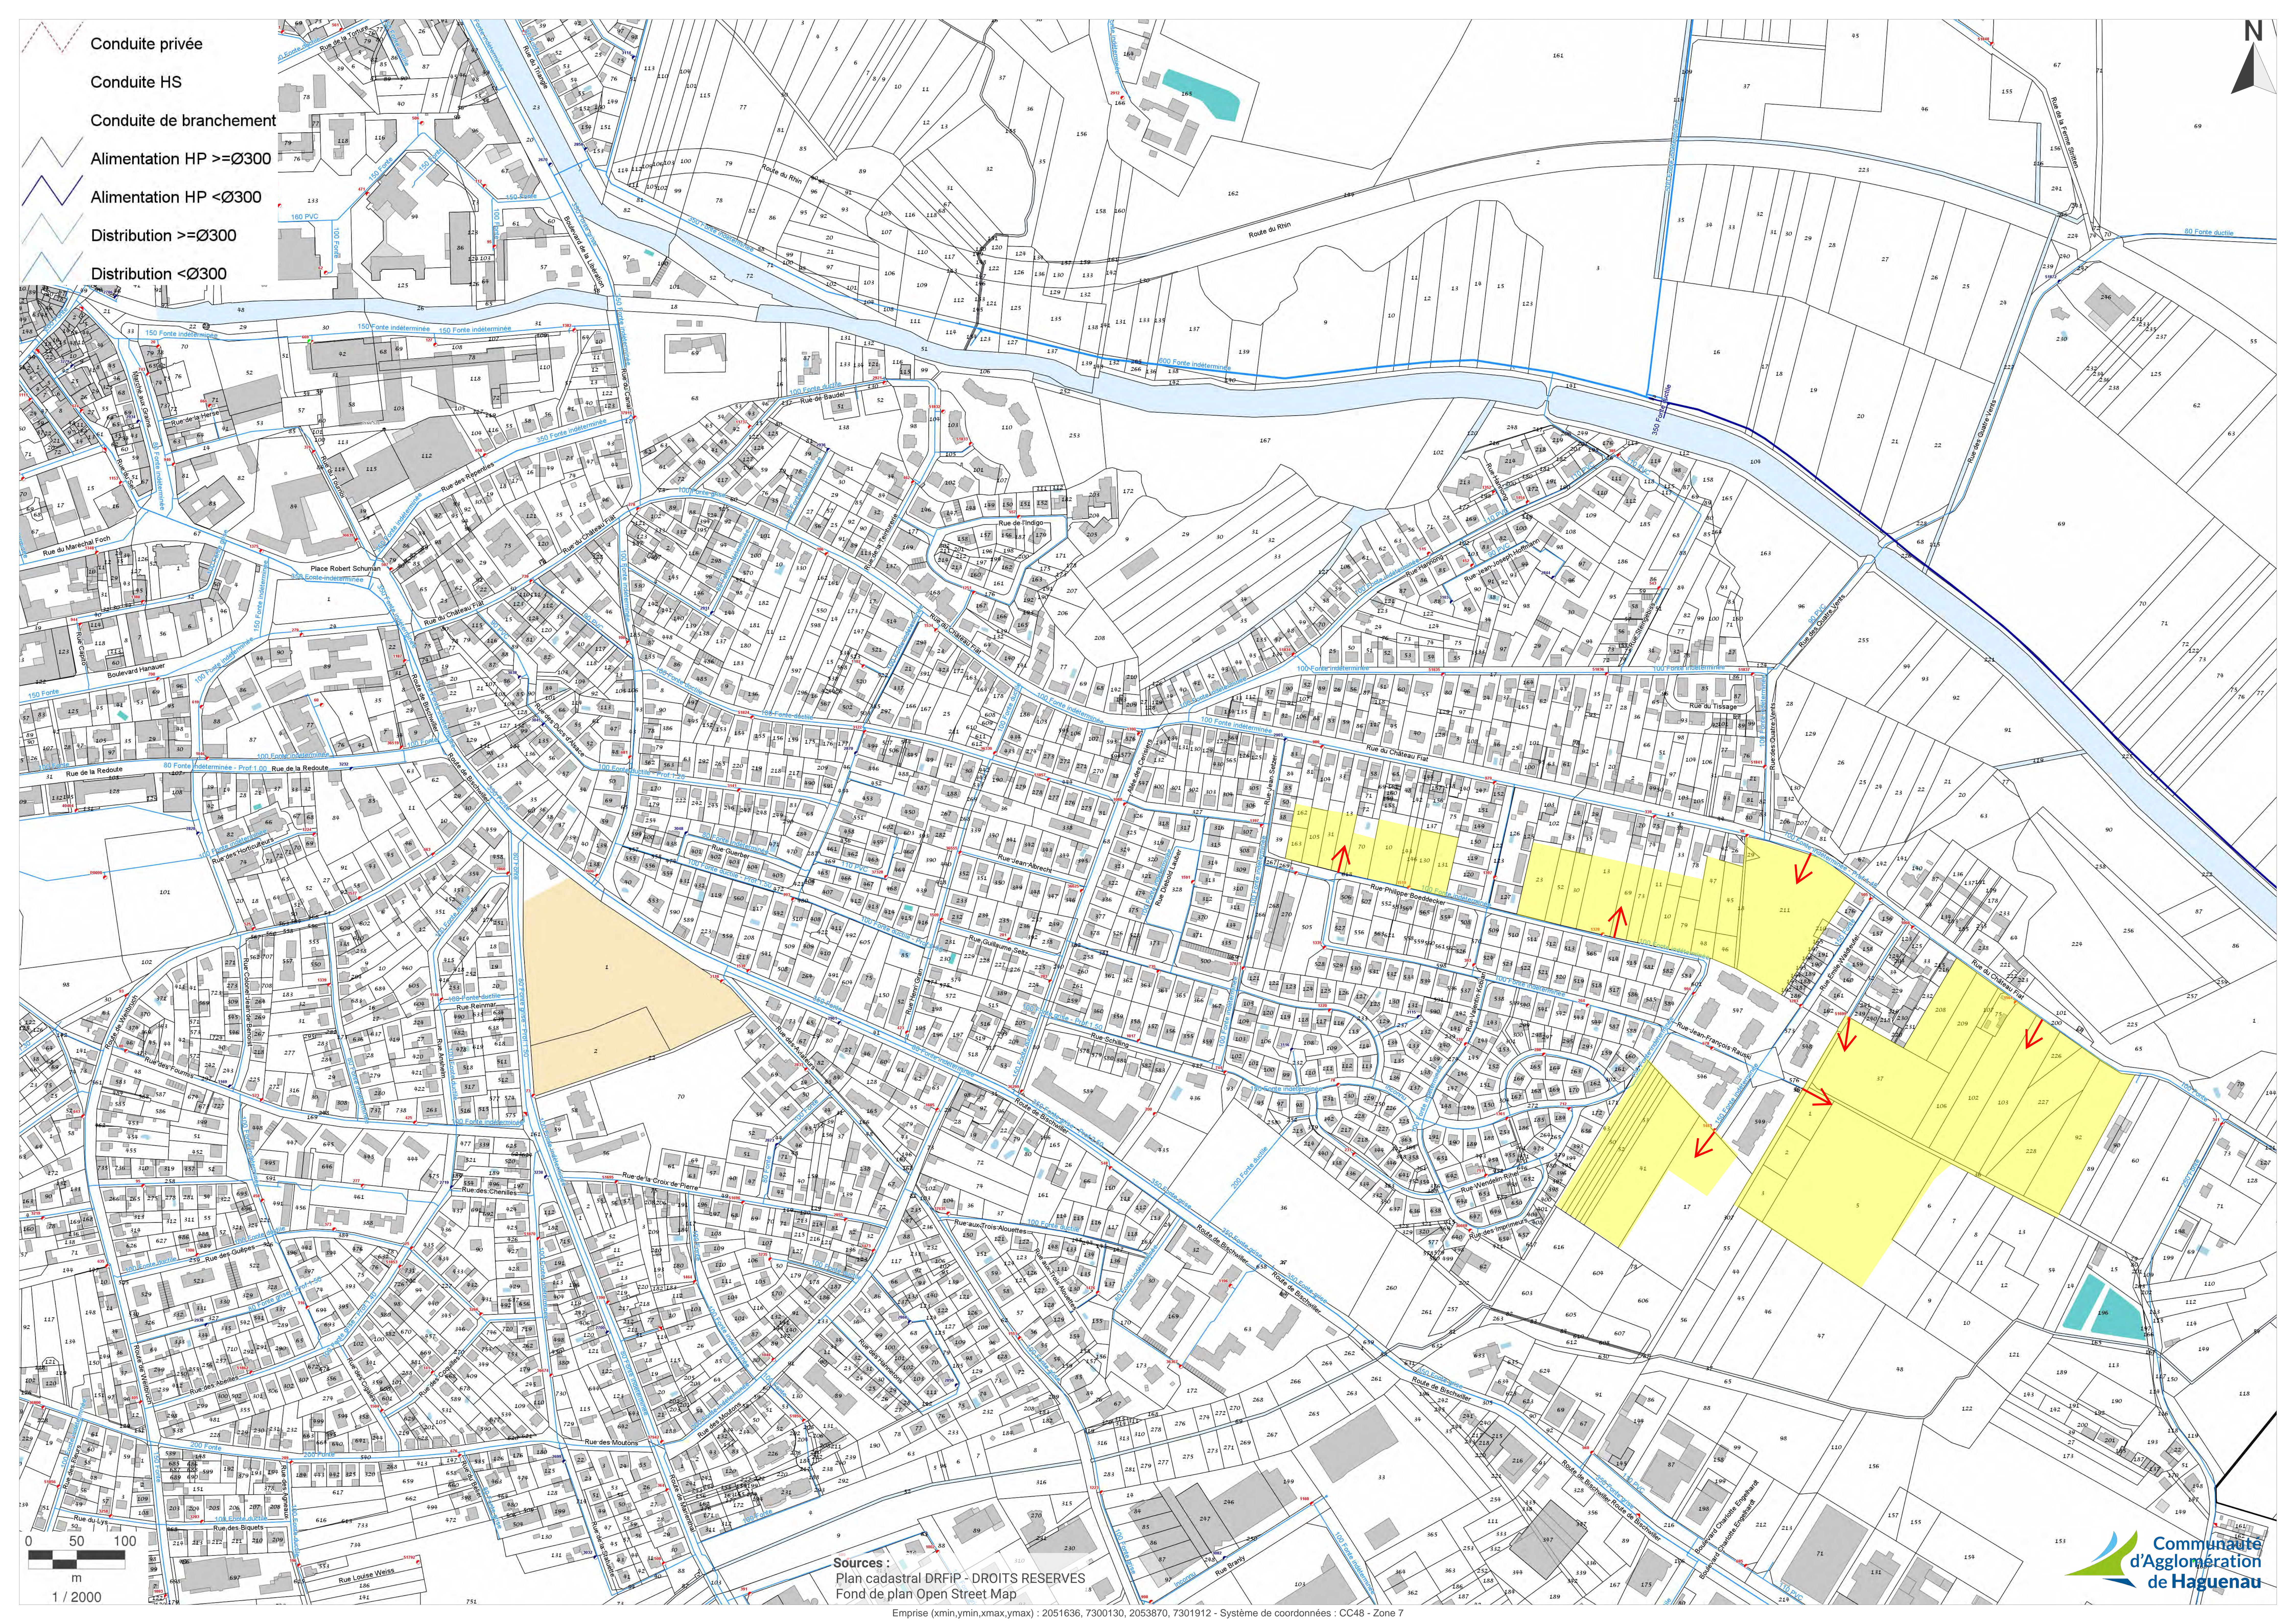
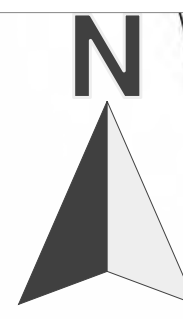


Sources :
Plan cadastral DRFIP - DROITS RESERVES
Fond de plan Open Street Map

Emprise (xmin,ymin,xmax,ymax) : 2051636, 7300130, 2053870, 7301912 - Système de coordonnées : CC48 - Zone 7

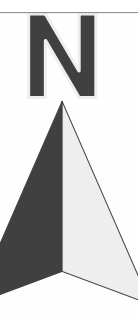



- Conduite privée
- Conduite HS
- Conduite de branchement
- Alimentation BP >=Ø300
- Alimentation HP >=Ø300
- Alimentation HP <Ø300
- Distribution >=Ø300
- Distribution <Ø300

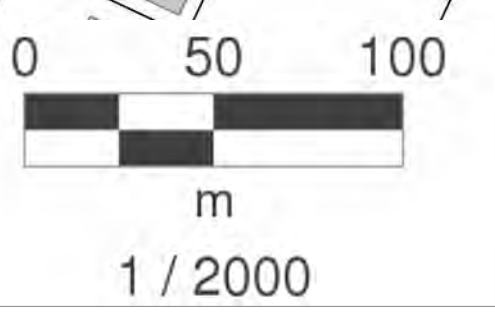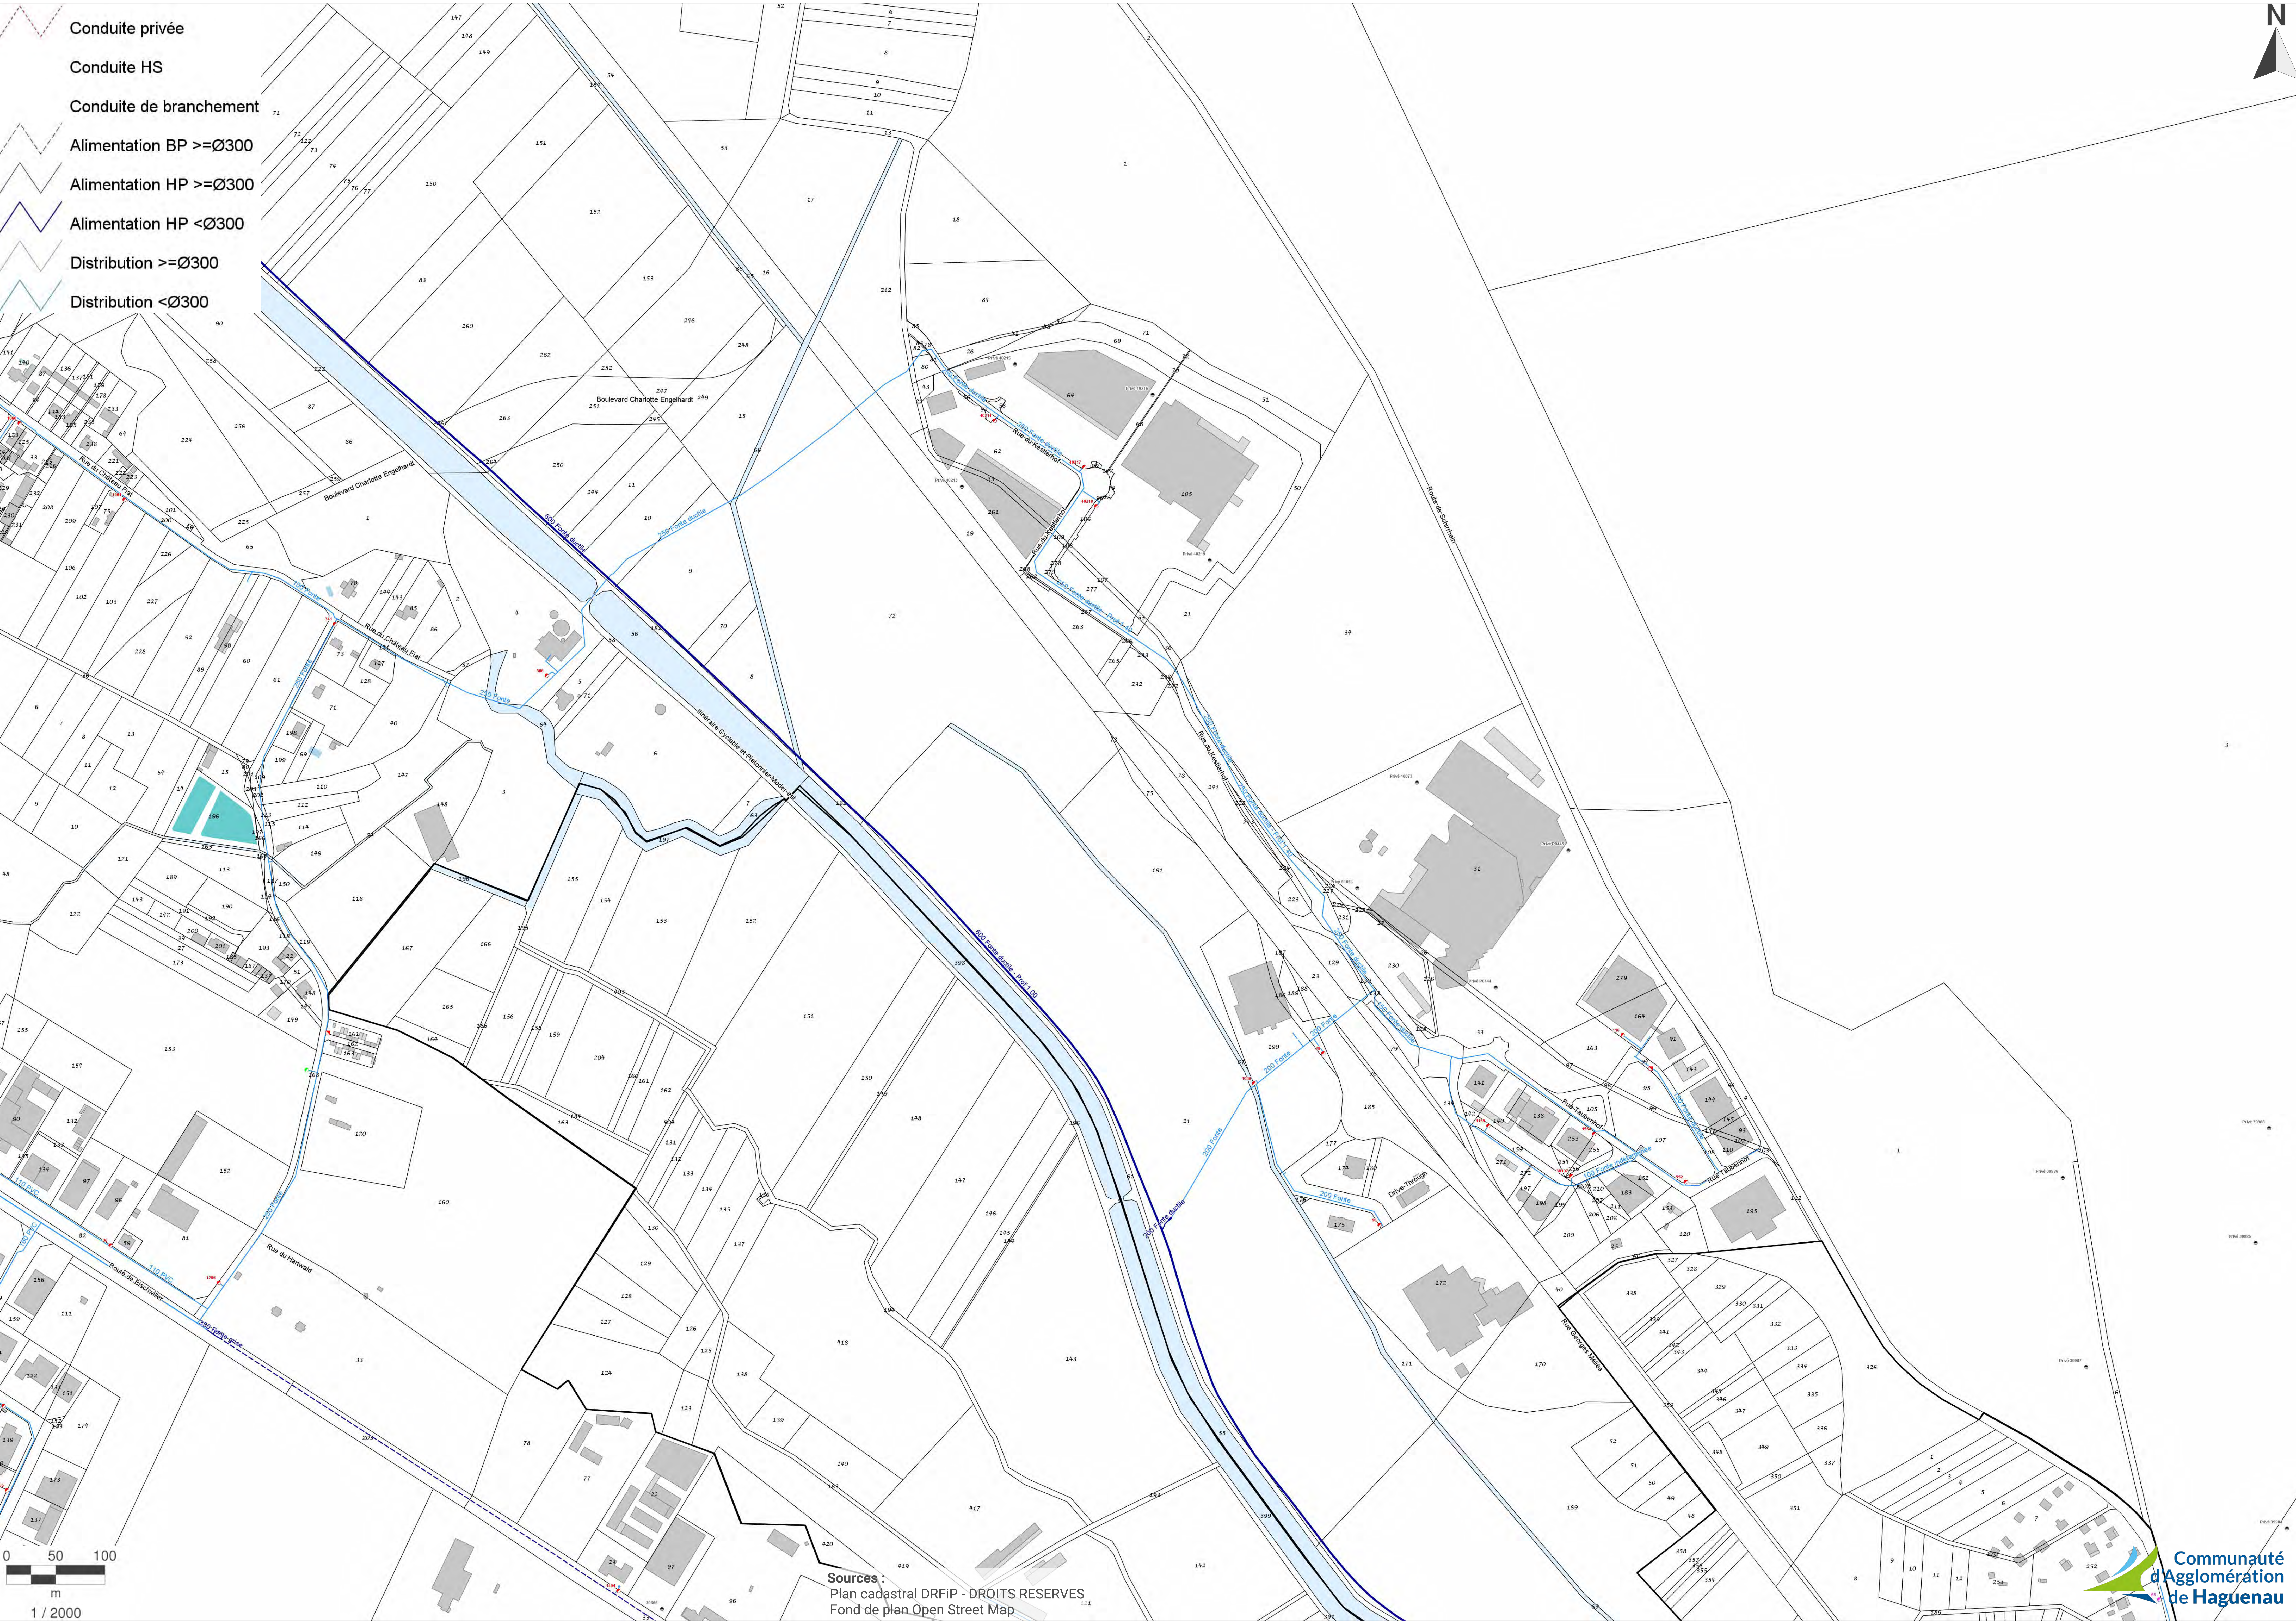


Sources :
Plan cadastral DRFIP - DROITS RESERVES
Fond de plan Open Street Map

Emprise (xmin,ymin,xmax,ymax) : 2053575, 7299616, 2055808, 7301398 - Système de coordonnées : CC48 - Zone 7



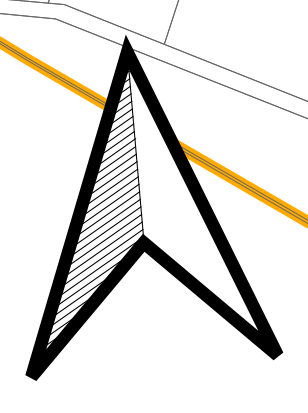 

1:2 000

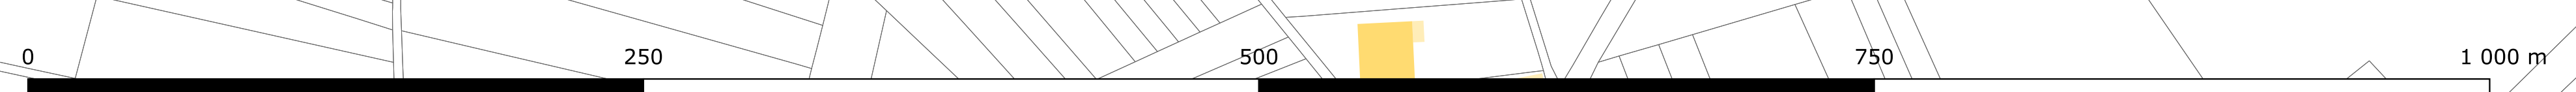

Conduite de branchement

Distribution $\varnothing 300$



Sources :
Plan cadastral DRFIP - DROITS RESERVES
Fond de plan Open Street Map

