



- Conduite privée
- Conduite HS
- Conduite de branchement
- Alimentation HP $\geq \varnothing 300$
- Alimentation HP $< \varnothing 300$
- Distribution $\geq \varnothing 300$
- Distribution $< \varnothing 300$

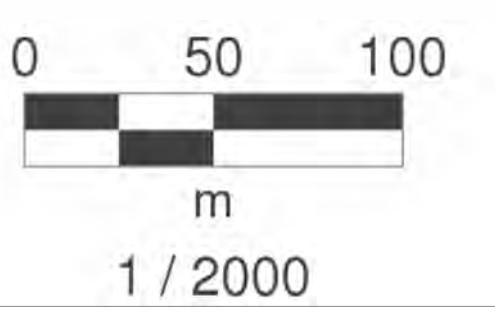

Sources :
 Plan cadastral DRFIP - DROITS RESERVES
 Fond de plan Open Street Map

Emprise (xmin,ymin,xmax,ymax) : 2052475, 7297230, 2054709, 7299012 - Système de coordonnées : CC48 - Zone 7

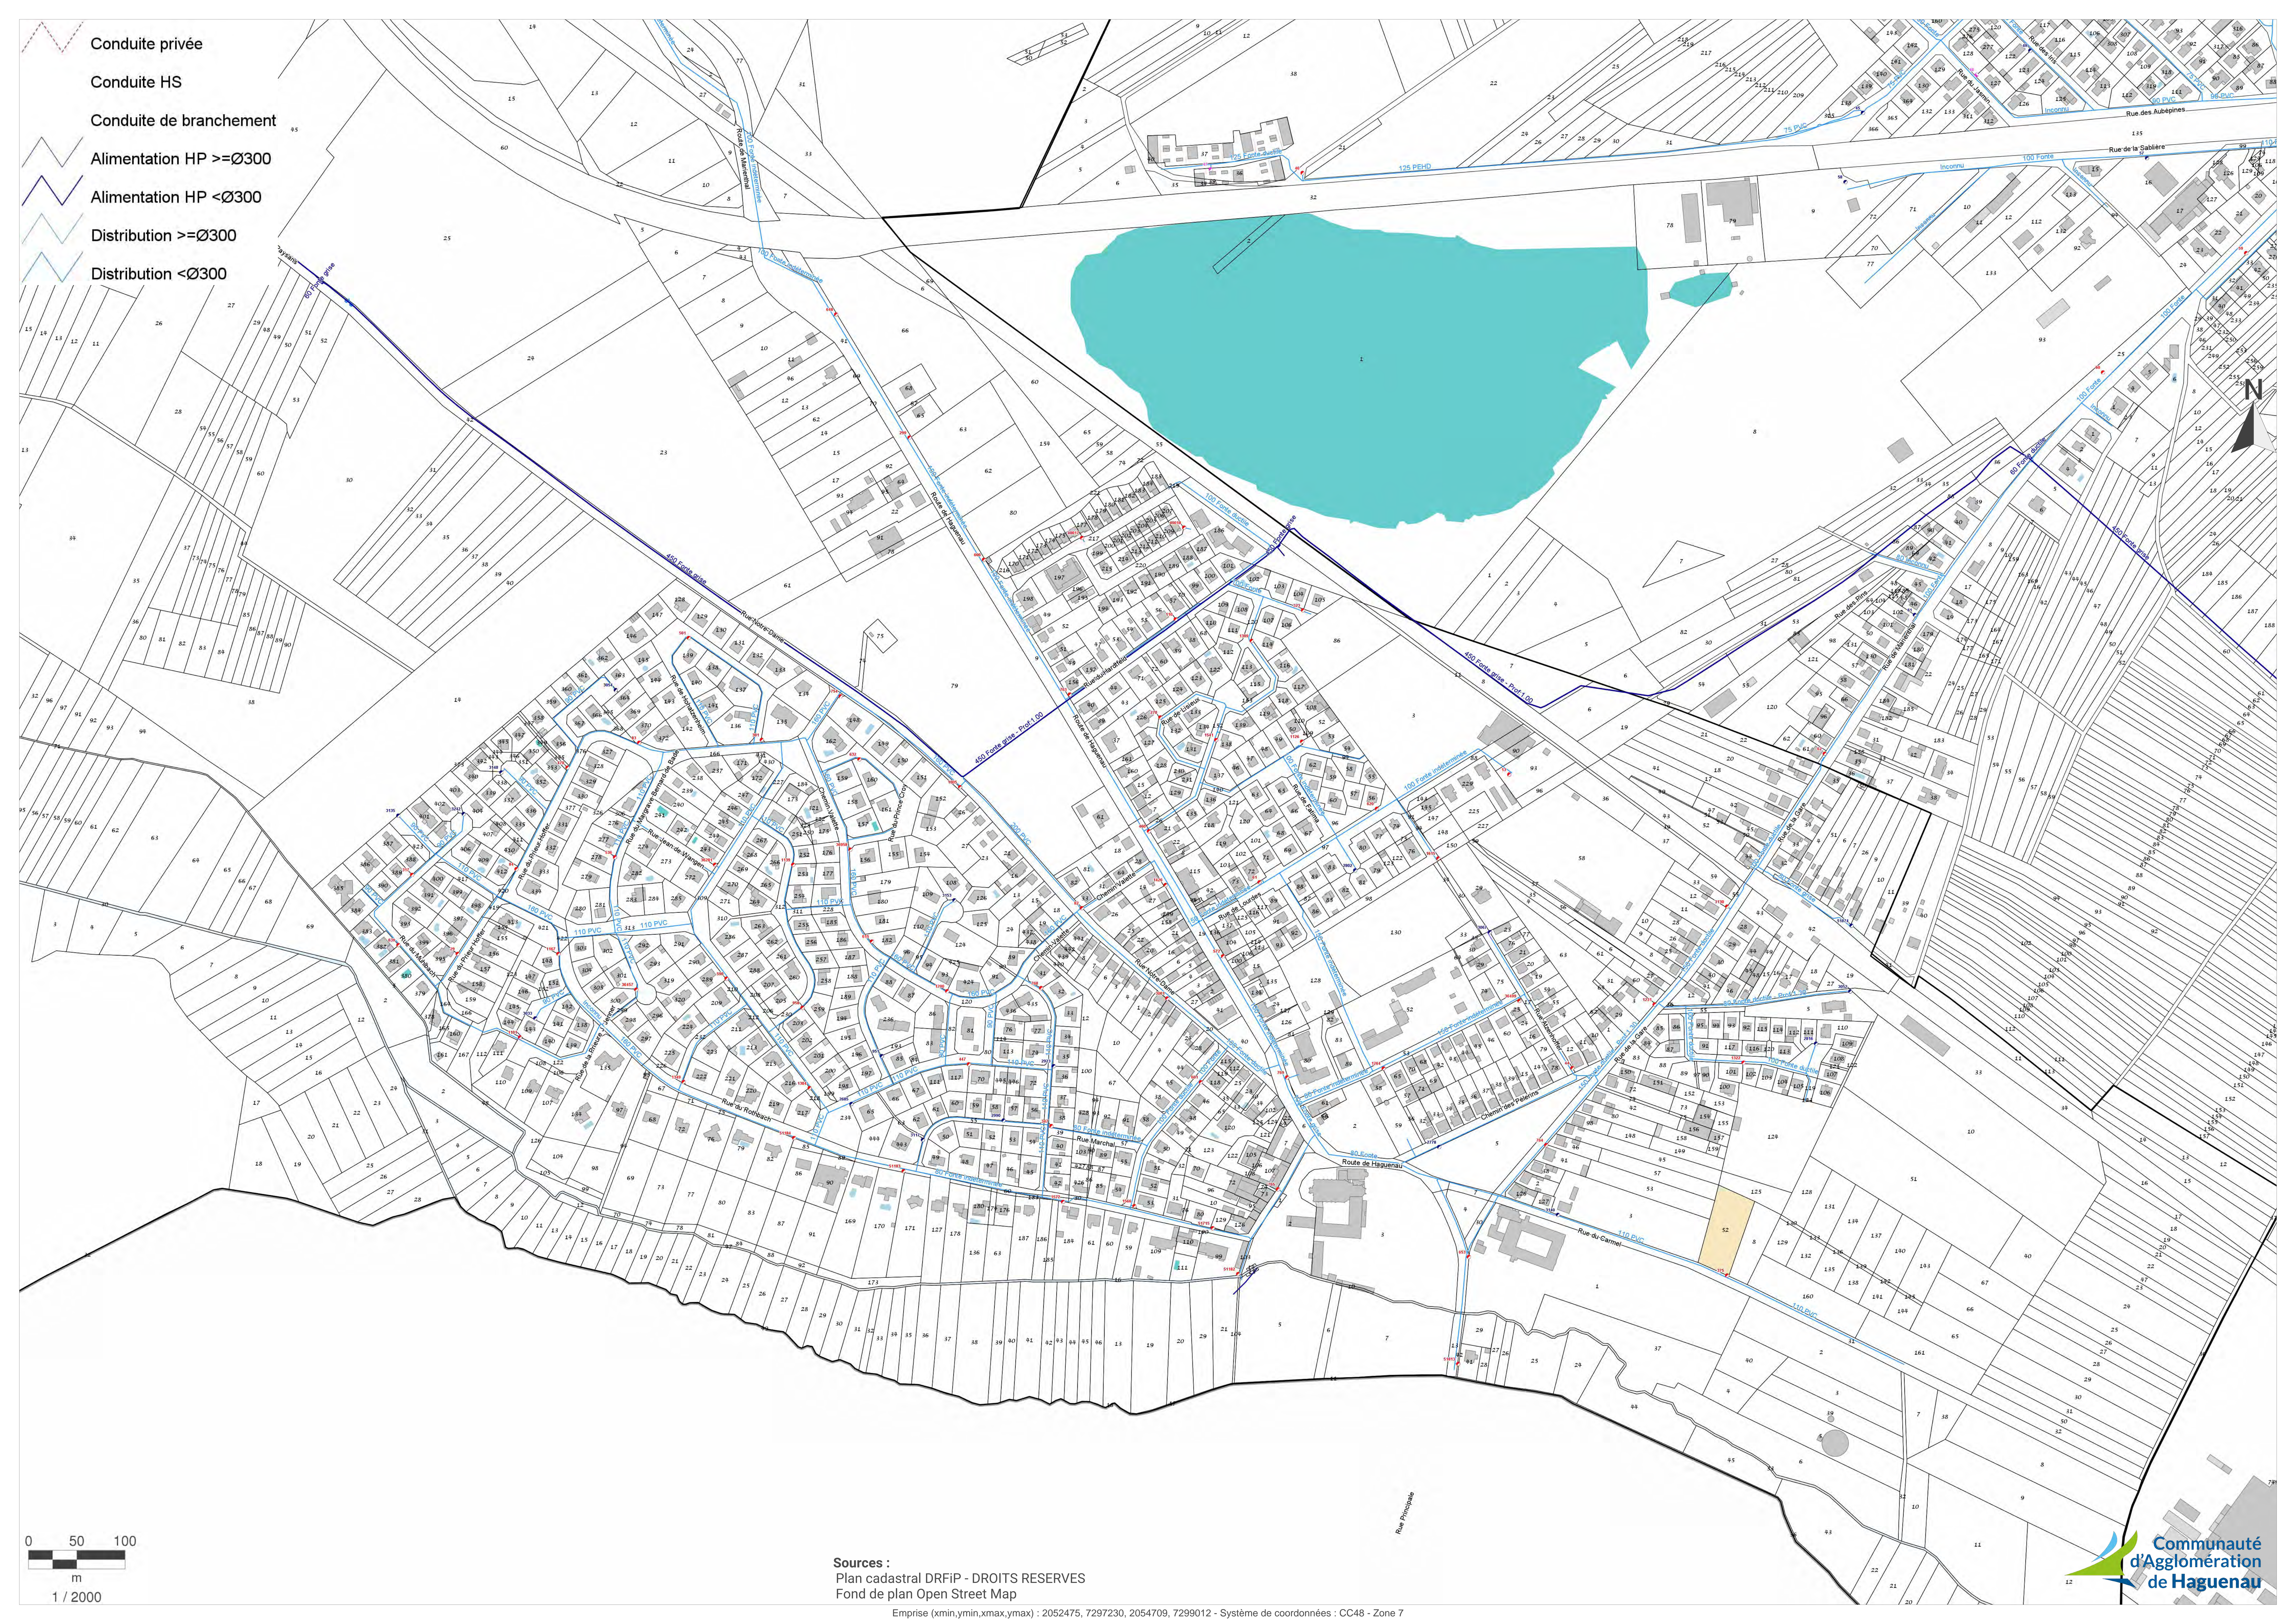

Conduite calorifugée


Conduite privée

Conduite HS

Conduite de branchement

Distribution $\geq \varnothing 300$

Distribution $< \varnothing 300$

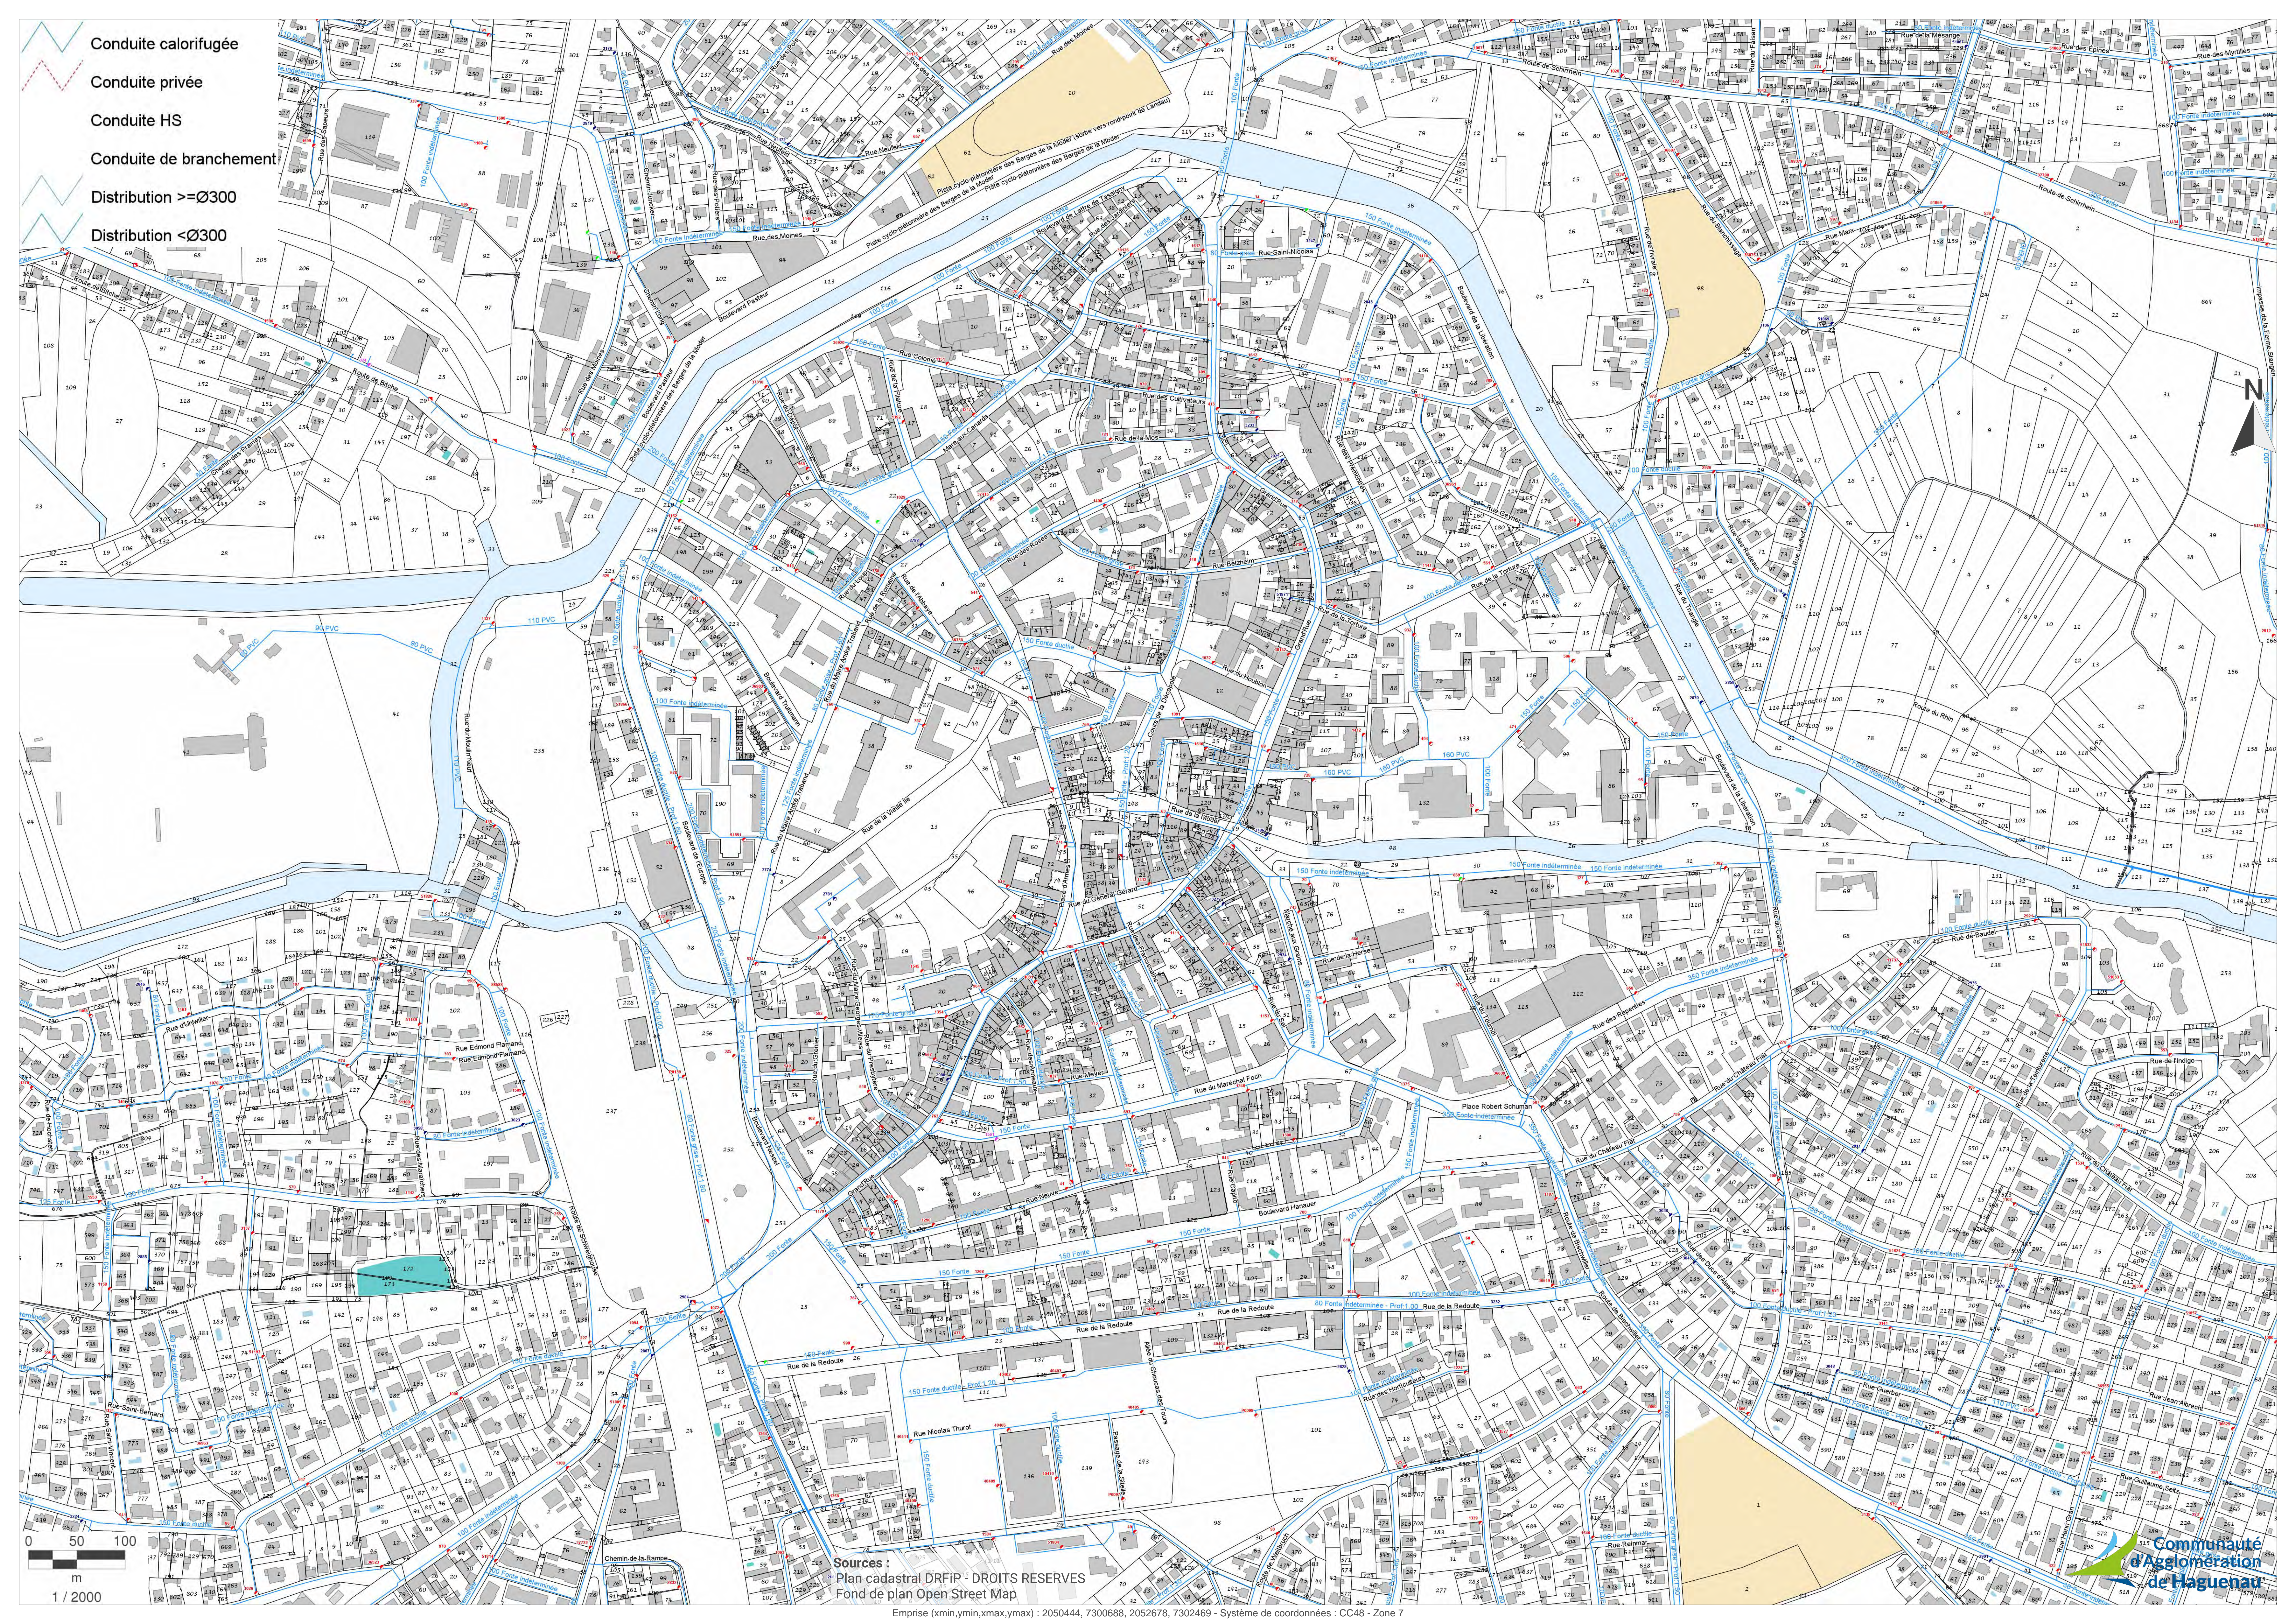

Sources :
 Plan cadastral DRFIP - DROITS RESERVES
 Fond de plan Open Street Map

Emprise (xmin,ymin,xmax,ymax) : 2050444, 7300688, 2052678, 7302469 - Système de coordonnées : CC48 - Zone 7

Conduite calorifugée


Conduite privée

Conduite HS

Conduite de branchement

Distribution $\geq \varnothing 300$

Distribution $< \varnothing 300$

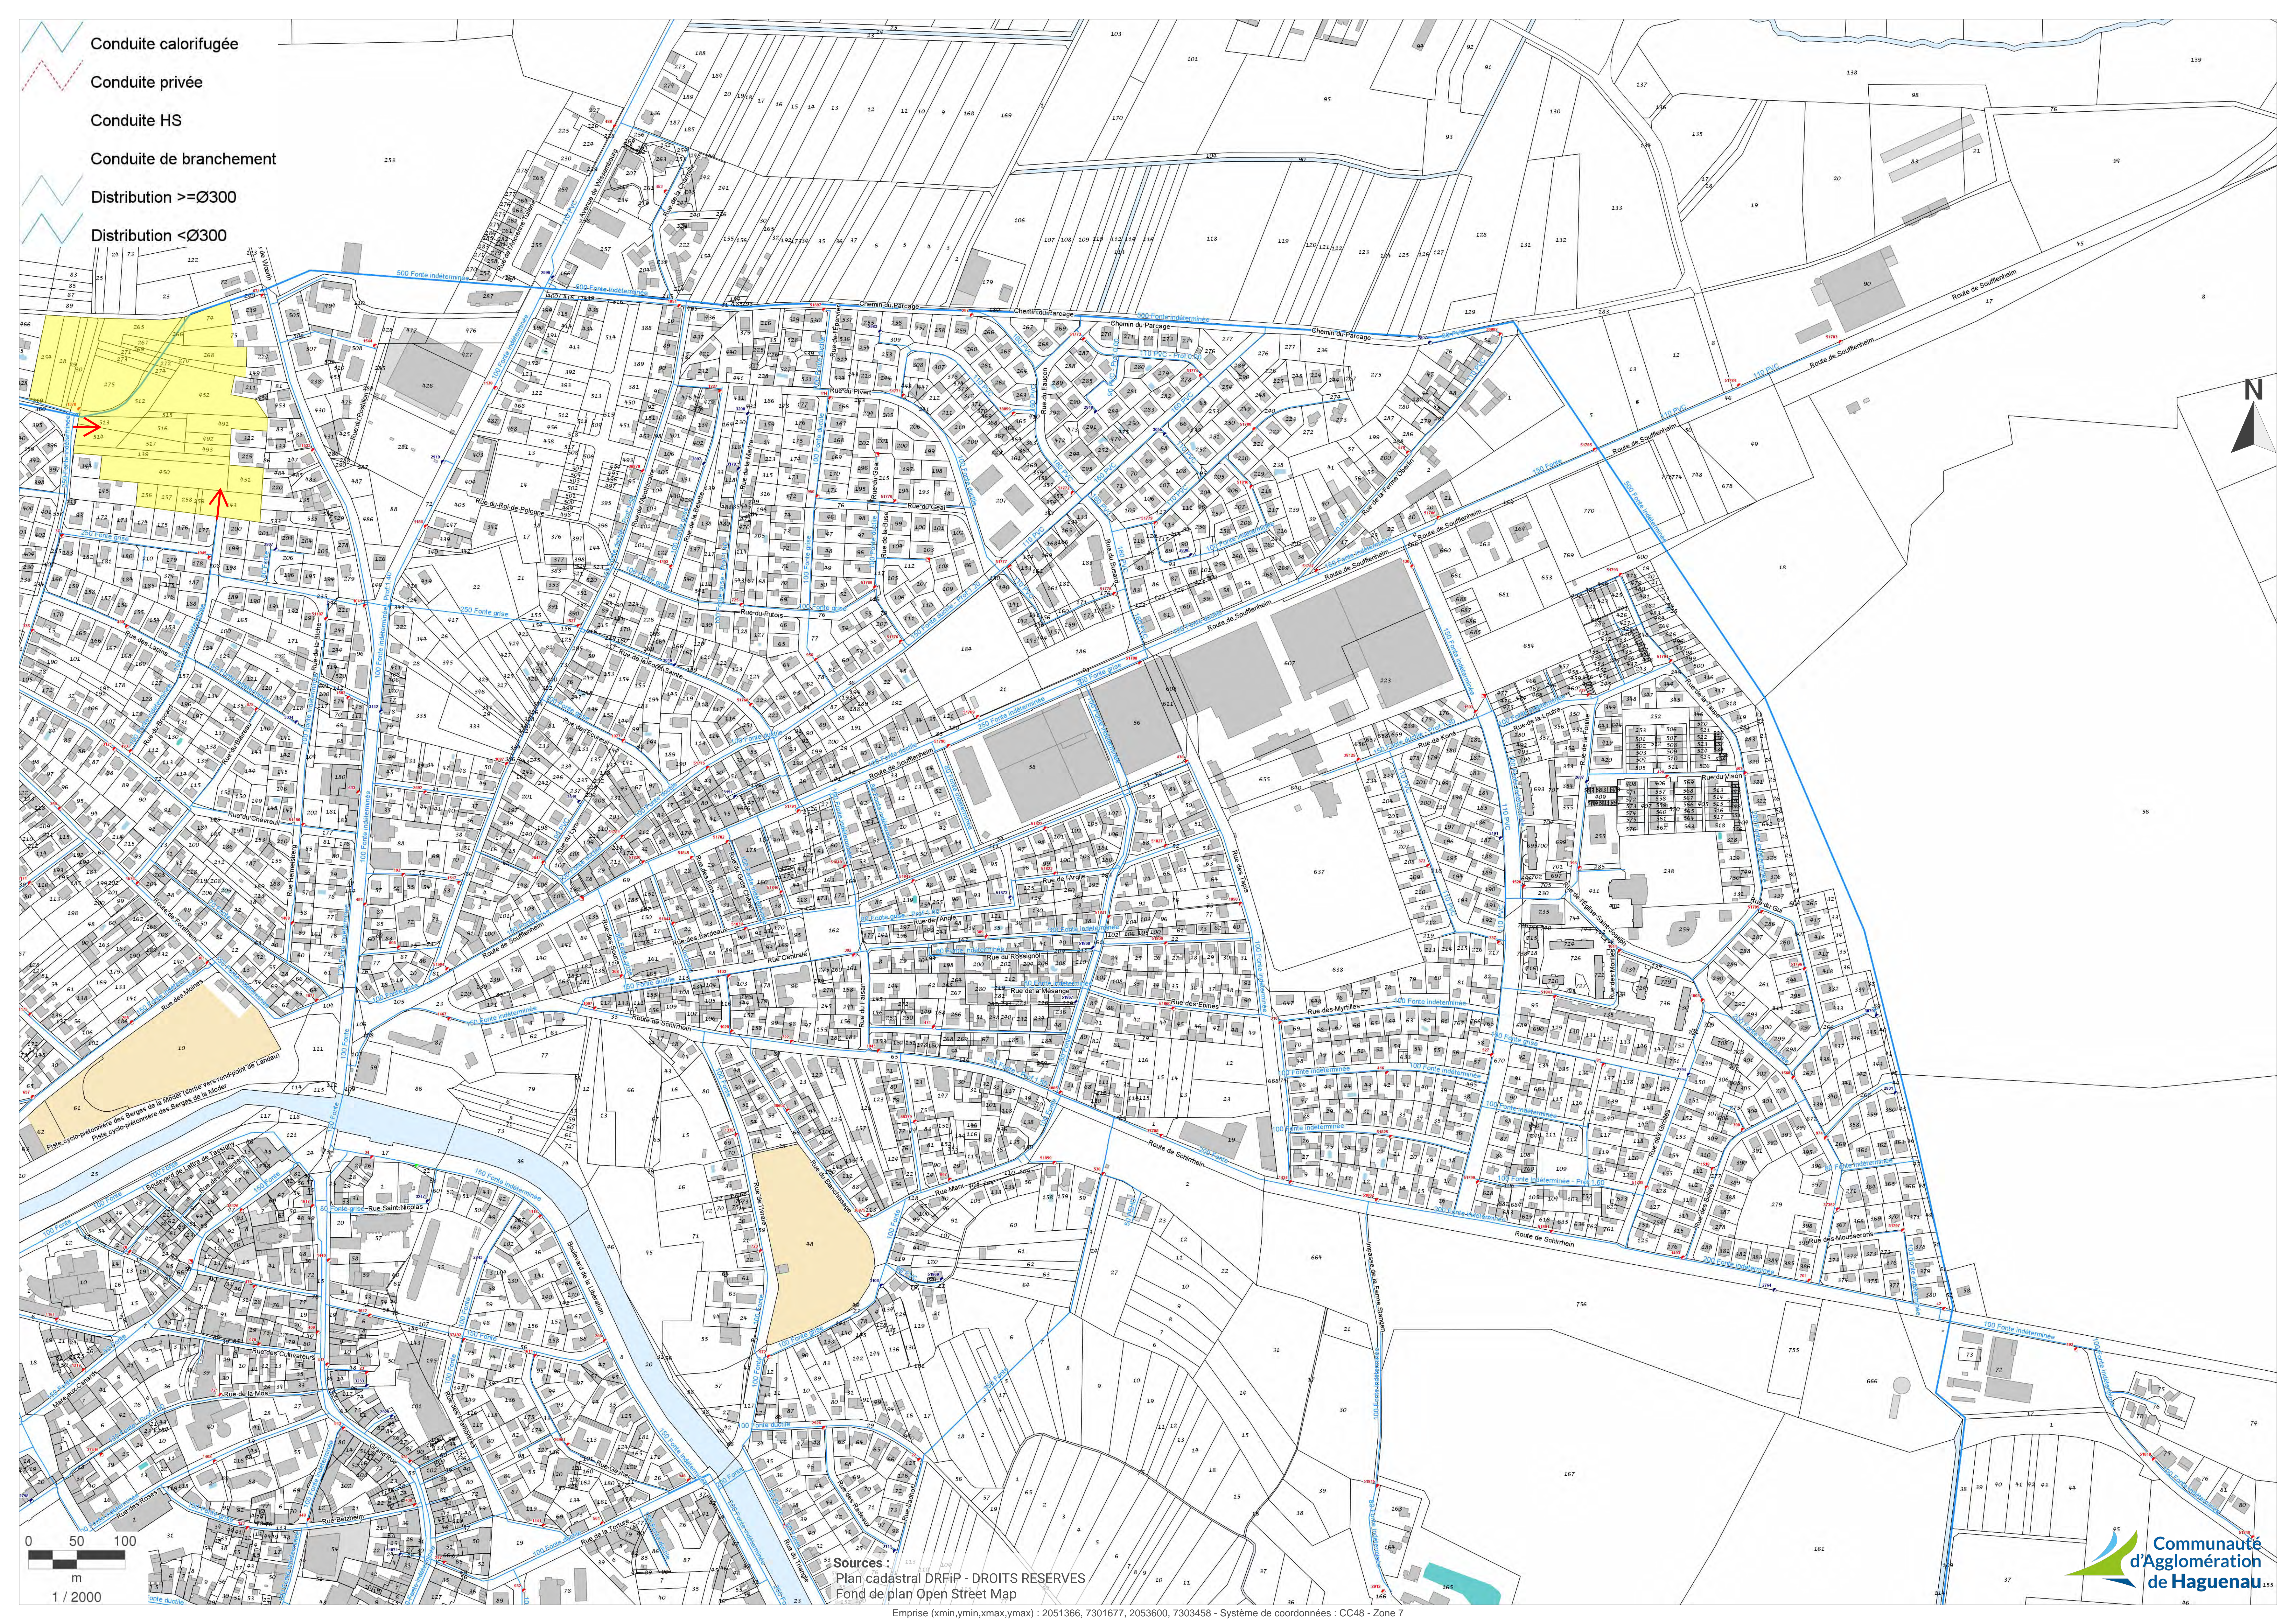

Sources :
 Plan cadastral DRFIP - DROITS RESERVES
 Fond de plan Open Street Map

Emprise (xmin,ymin,xmax,ymax) : 2051366, 7301677, 2053600, 7303458 - Système de coordonnées : CC48 - Zone 7



Conduite calorifugée


Conduite privée

Conduite HS

Conduite de branchement

Distribution $\geq \text{Ø}300$

Distribution $< \text{Ø}300$

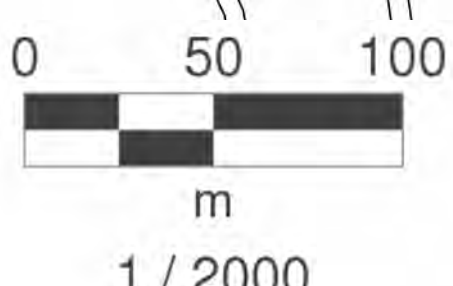


1 / 2000

Sources :
Plan cadastral DRFIP - DROITS RESERVES
Fond de plan Open Street Map

Emprise (xmin,ymin,xmax,ymax) : 2049048, 7301612, 2051283, 7303392 - Système de coordonnées : CC48 - Zone 7

Communauté
d'Agglomération
de Haguenau

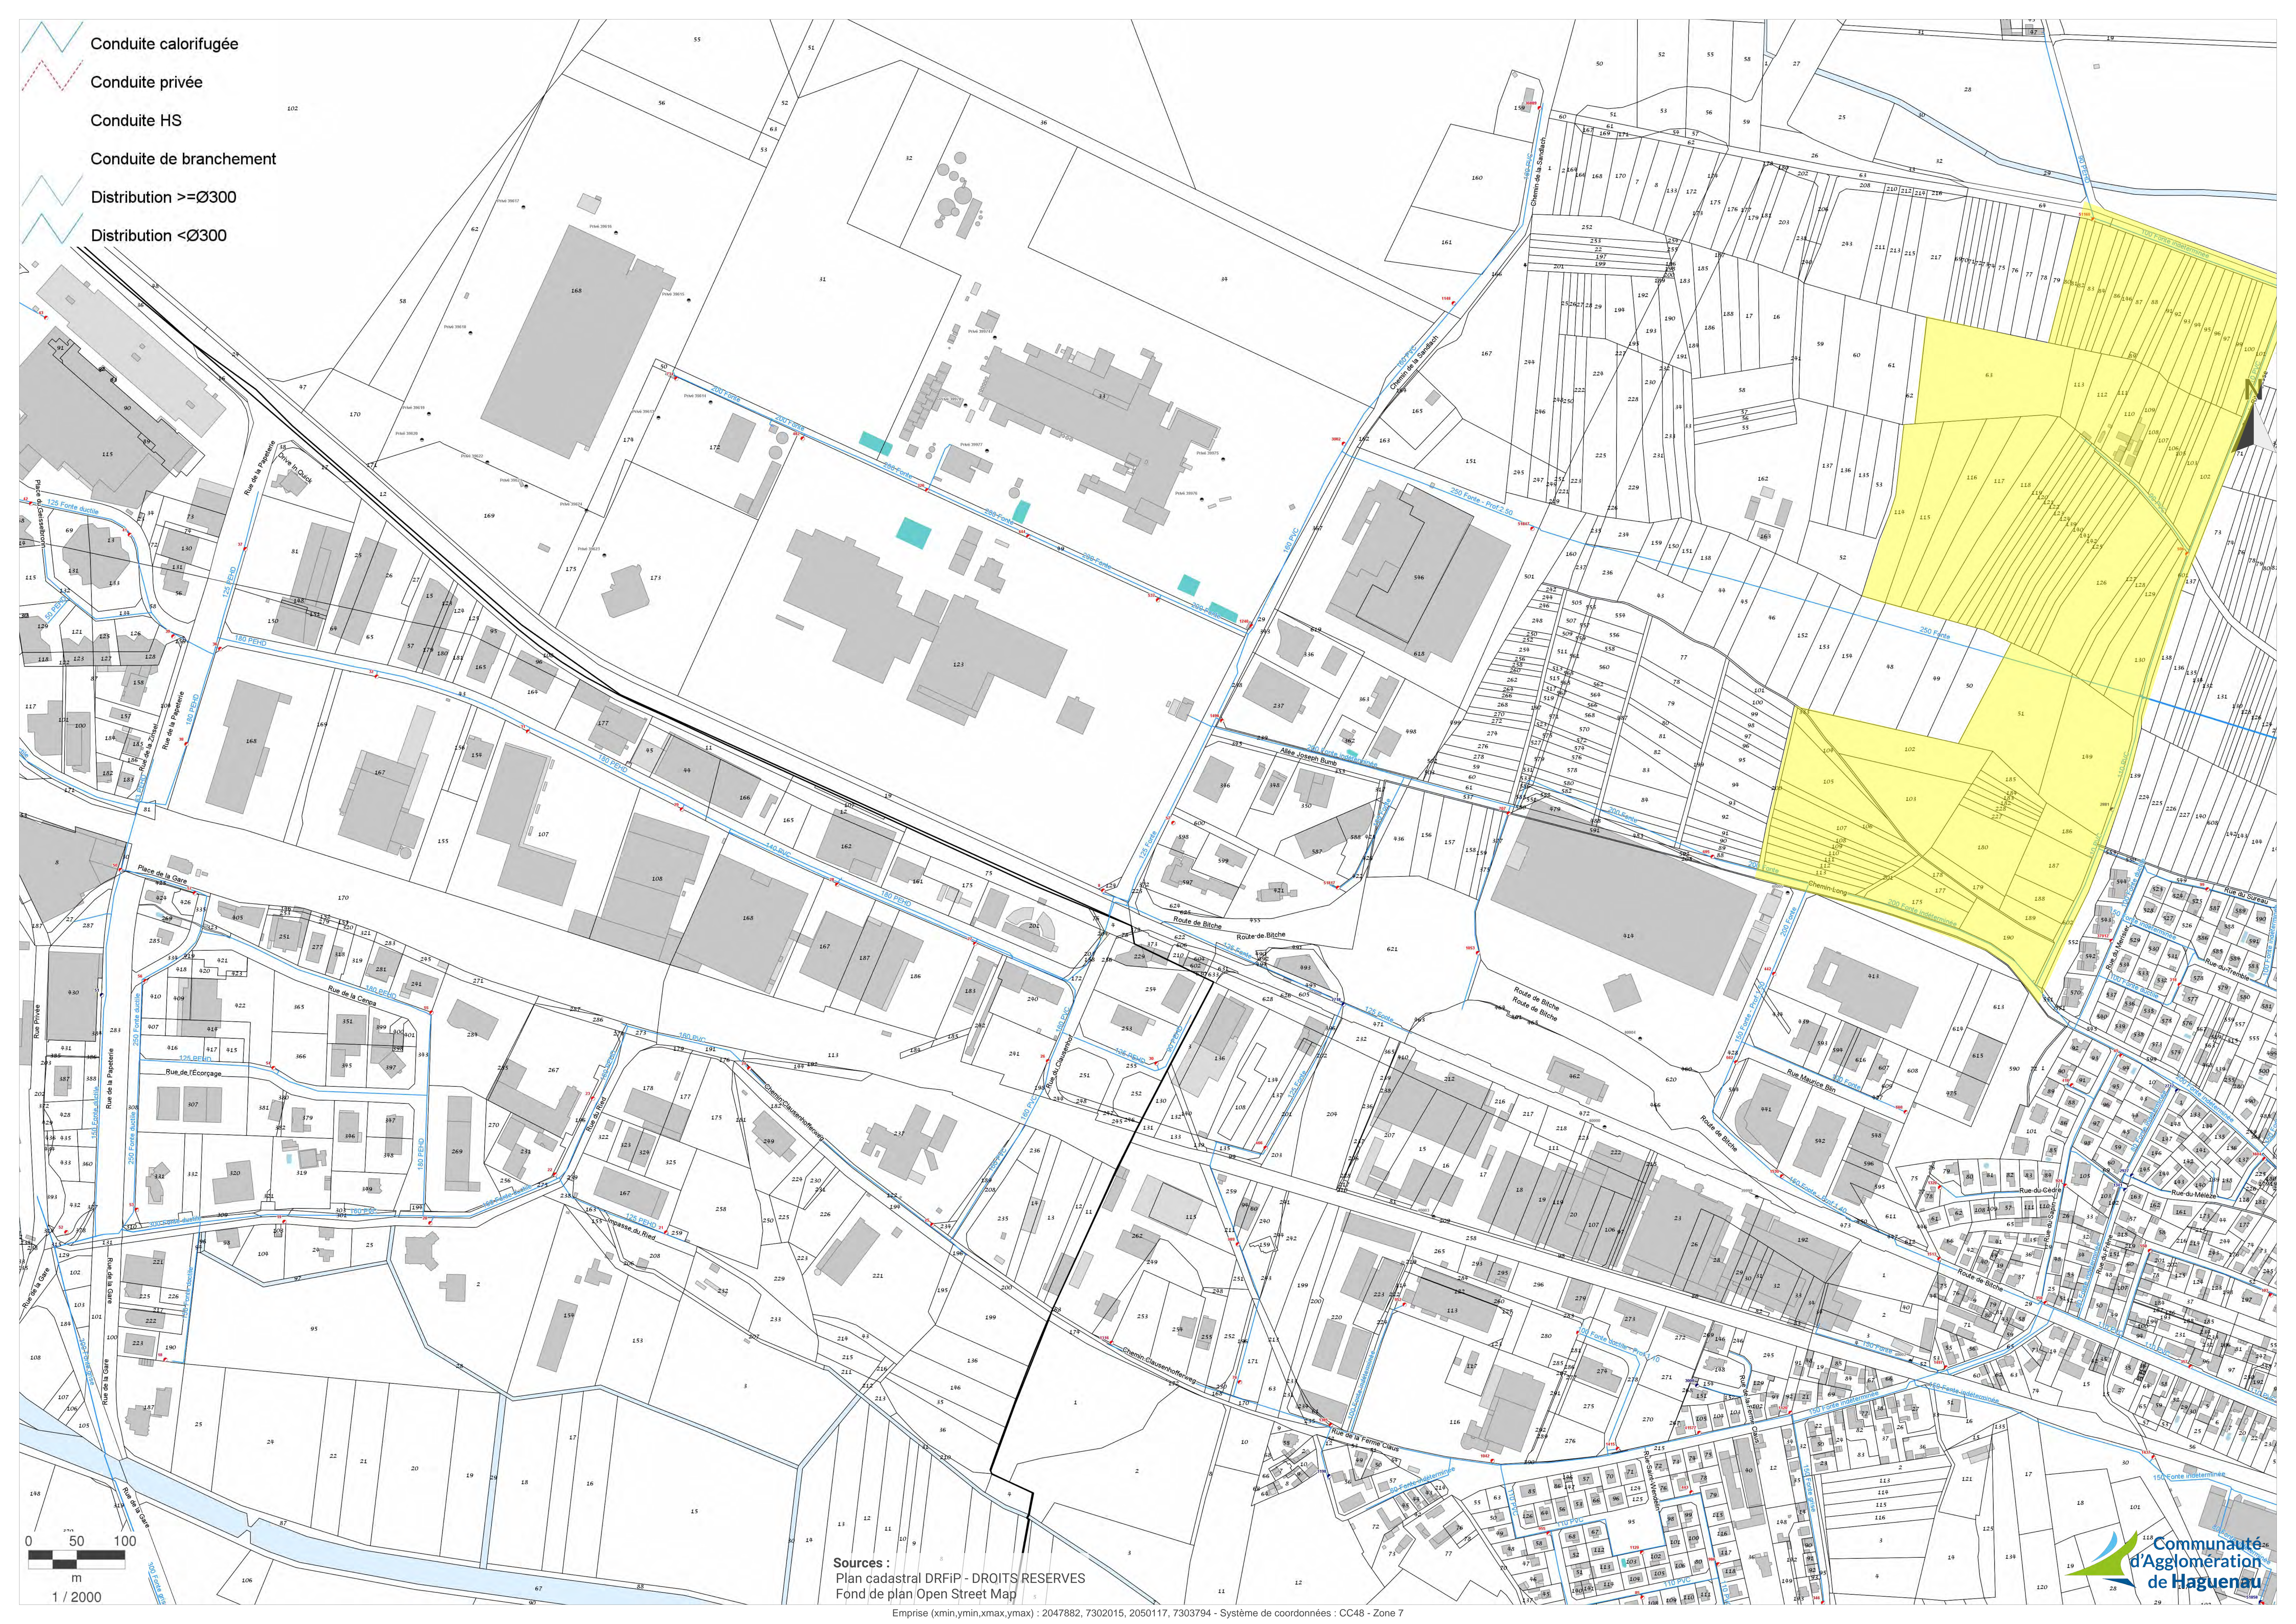

Conduite calorifugée

Conduite privée

Conduite HS


Conduite de branchement


Distribution $\geq \varnothing 300$

Distribution $< \varnothing 300$

Sources :
Plan cadastral DRFIP - DROITS RESERVES
Fond de plan Open Street Map

Emprise (xmin,ymin,xmax,ymax) : 2047882, 7302015, 2050117, 7303794 - Système de coordonnées : CC48 - Zone 7

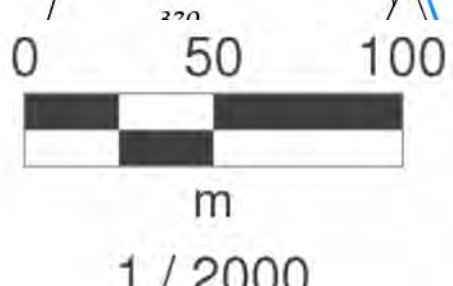


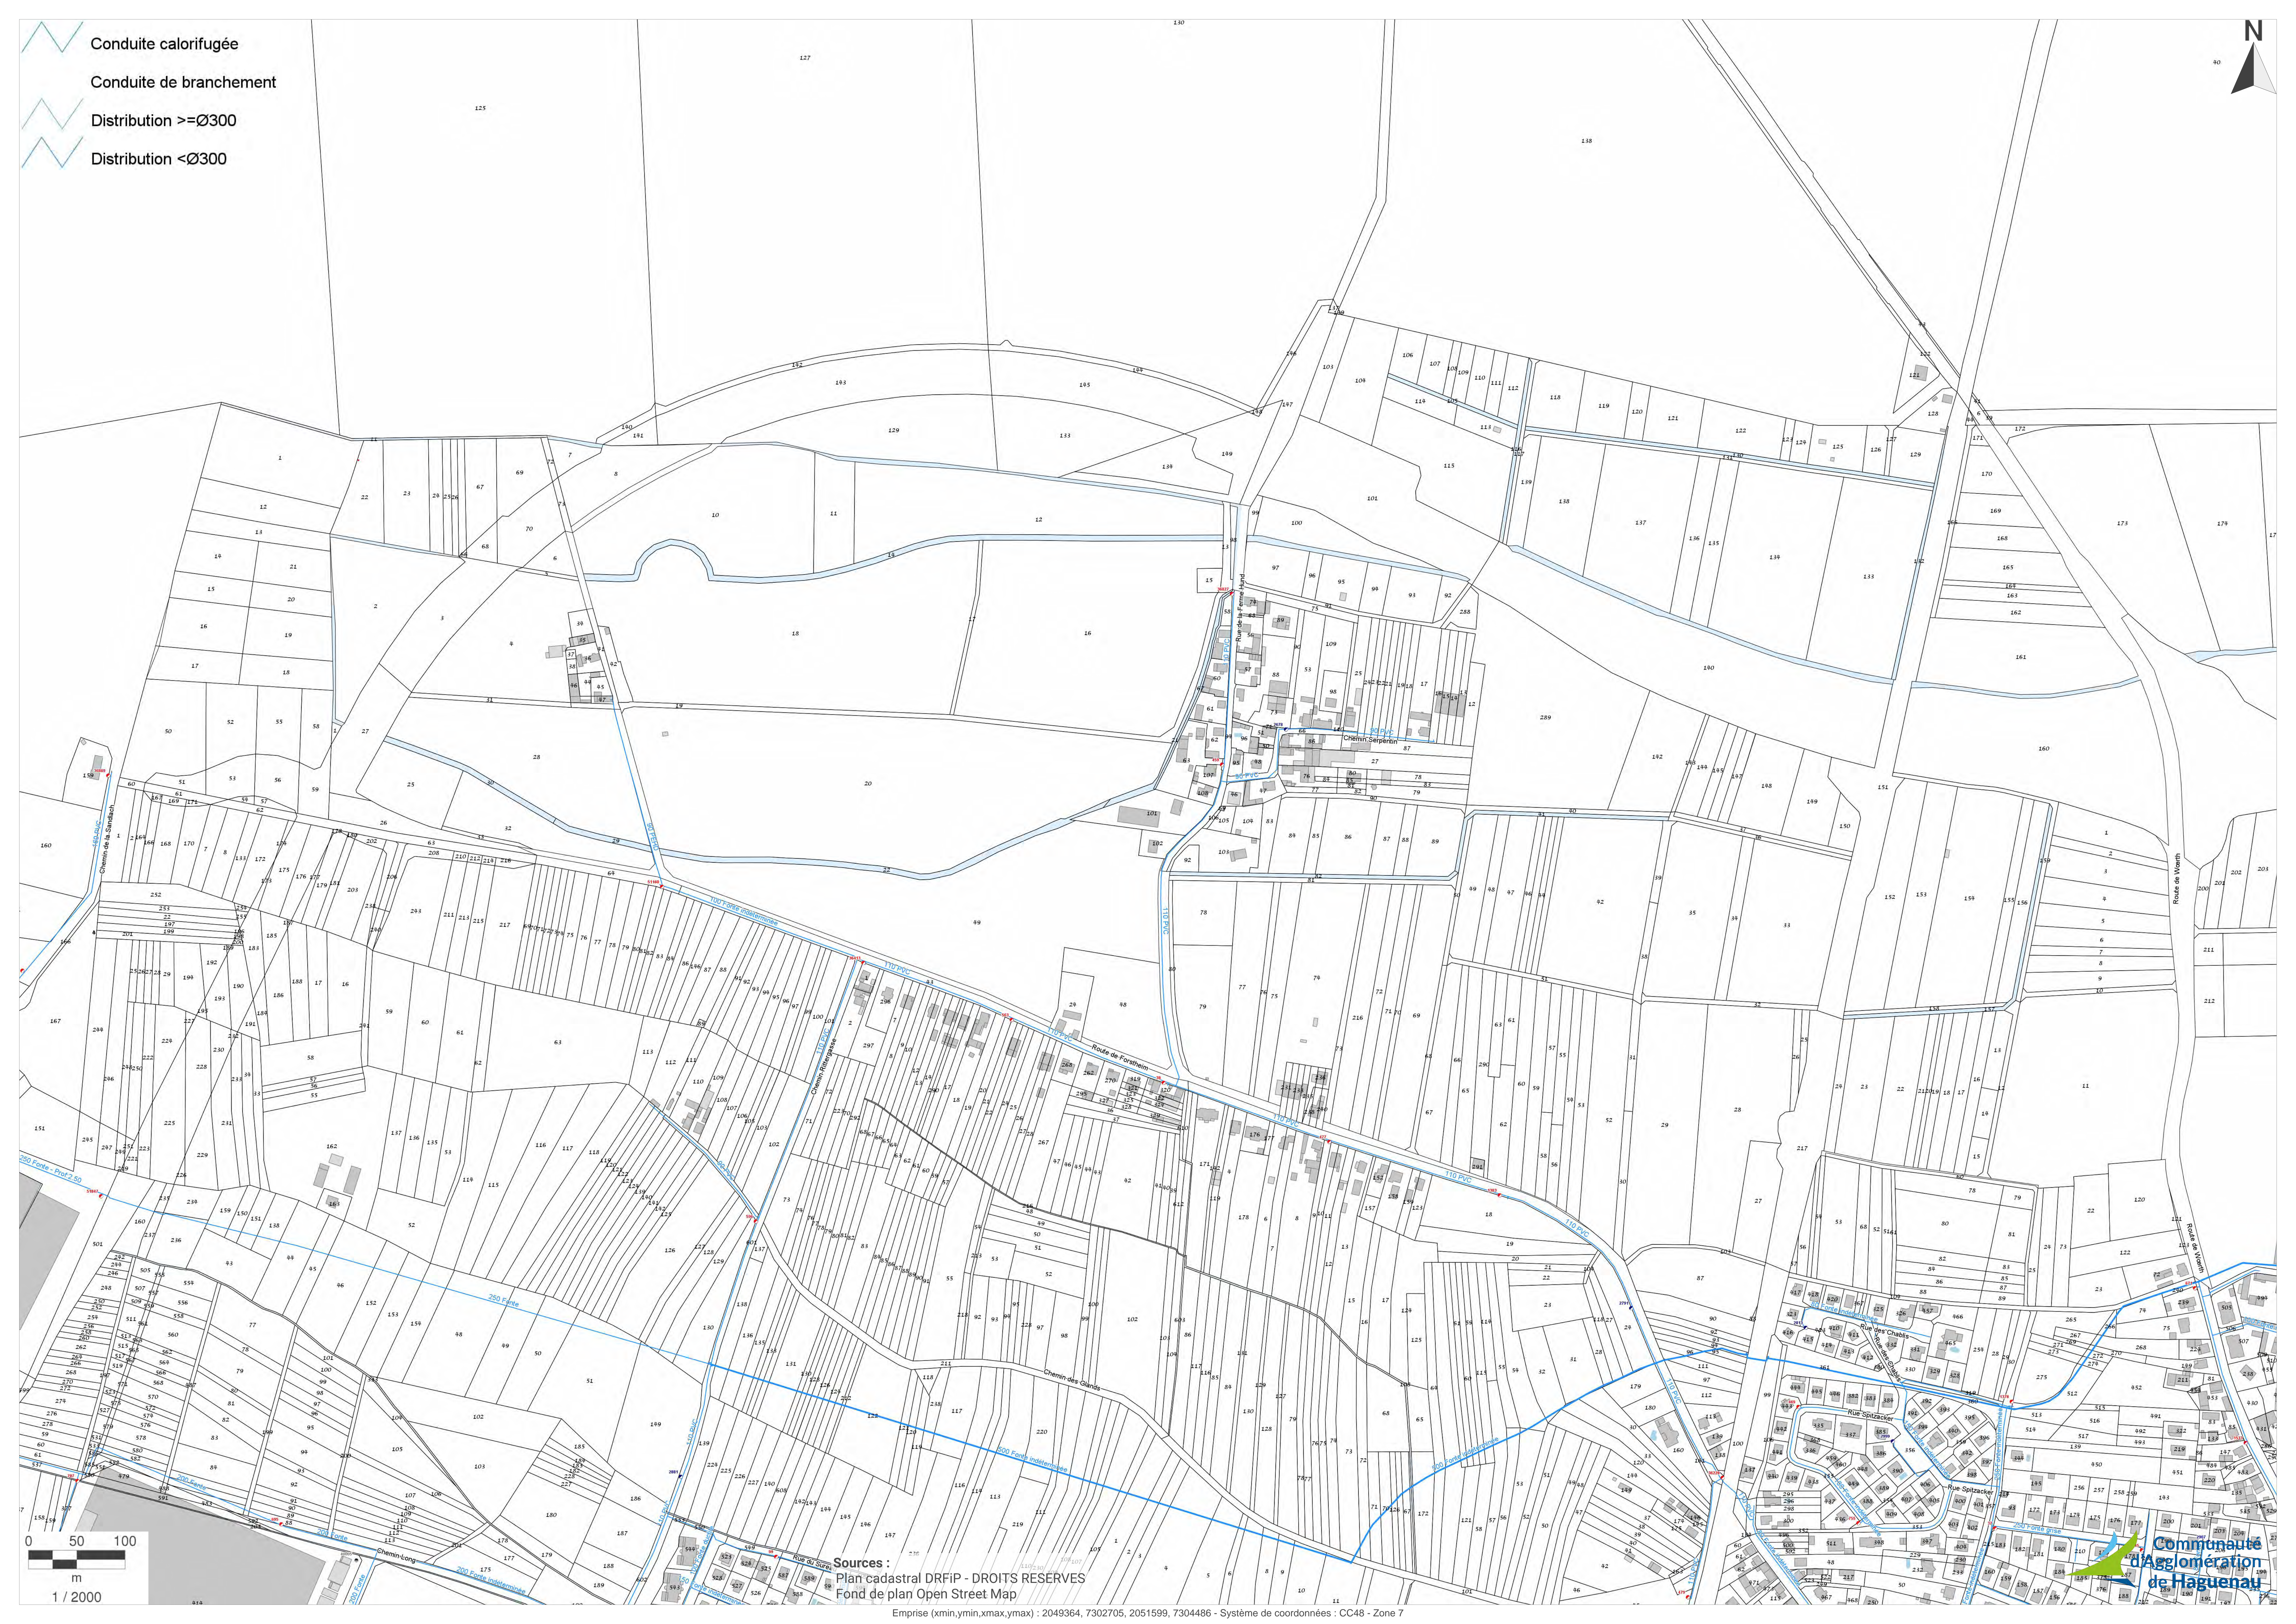


Conduite calorifugée

Conduite de branchement


Distribution $\geq \varnothing 300$

Distribution $< \varnothing 300$

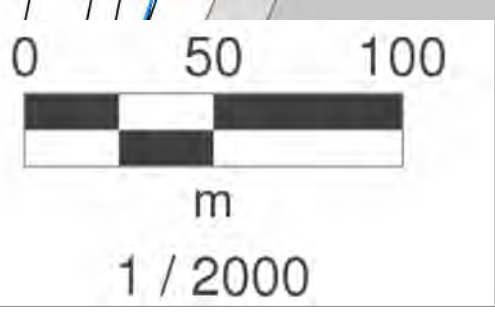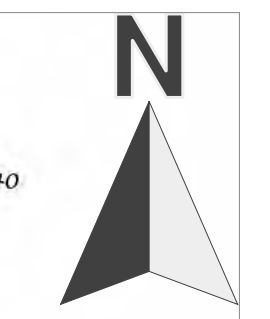

Sources :
Plan cadastral DRFIP - DROITS RESERVES
Fond de plan Open Street Map



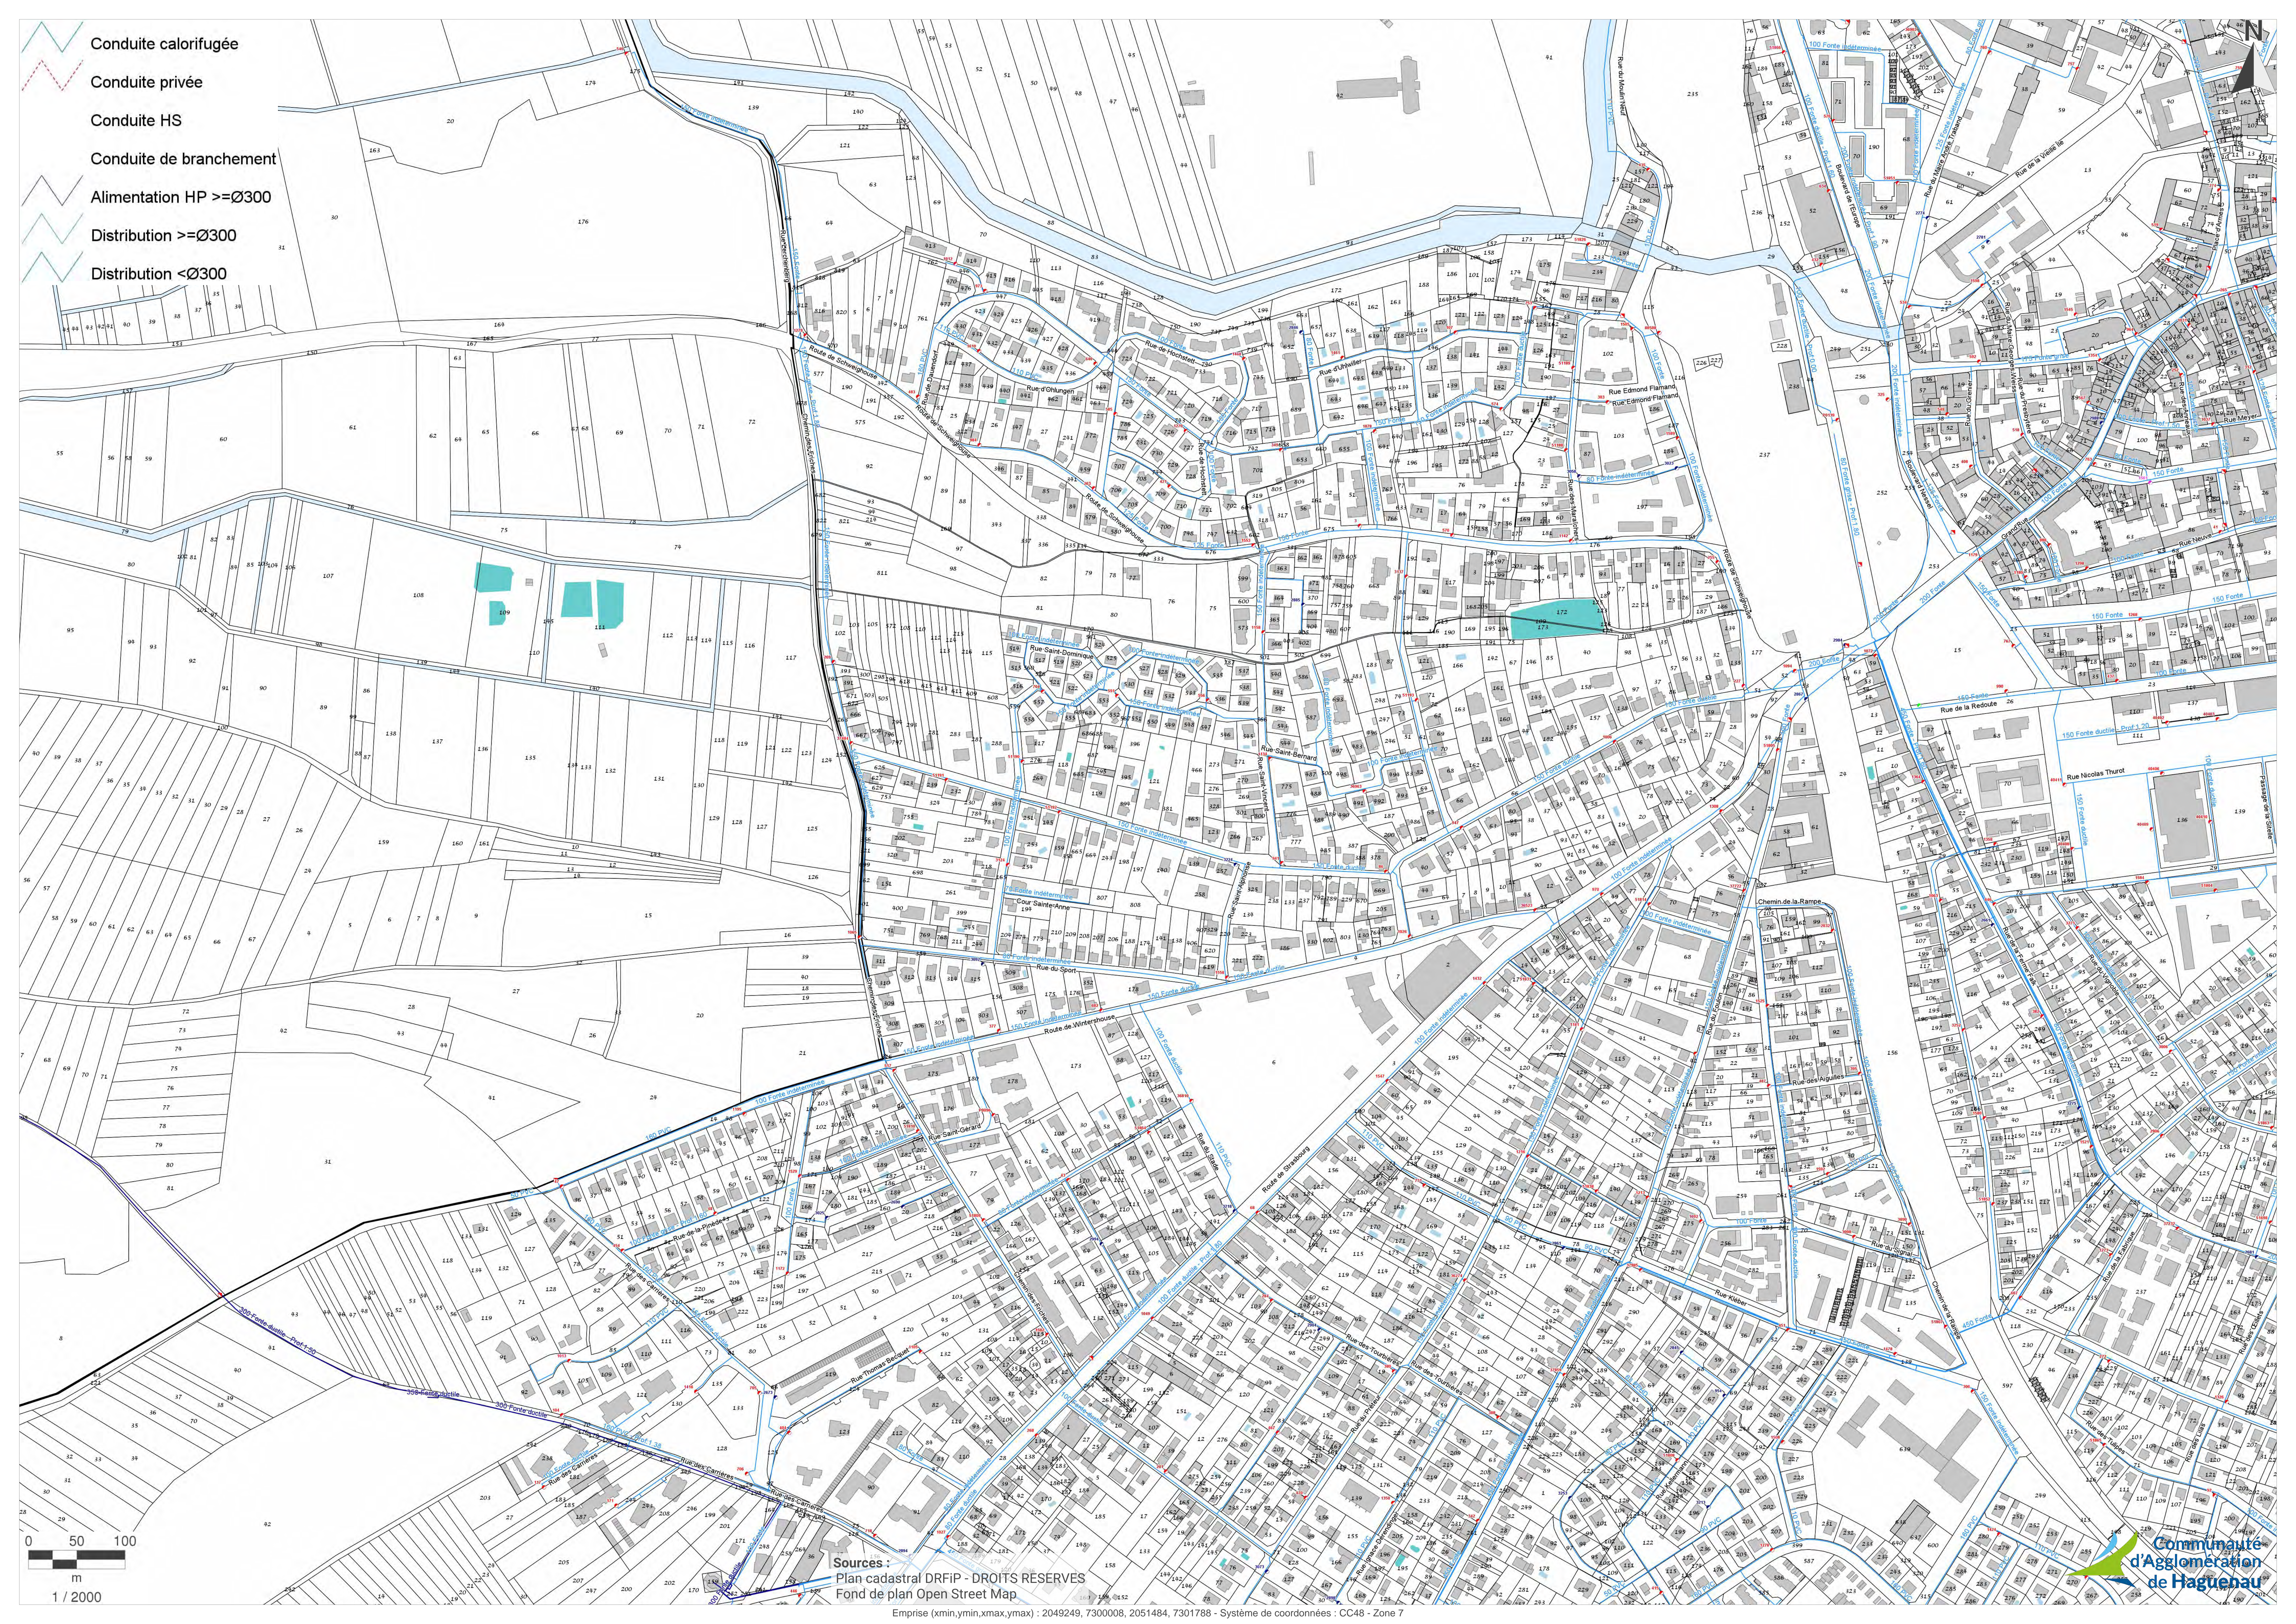

Conduite calorifugée

Conduite privée


Conduite HS

Conduite de branchement

Alimentation HP >=Ø300

Distribution >=Ø300

Distribution <Ø300

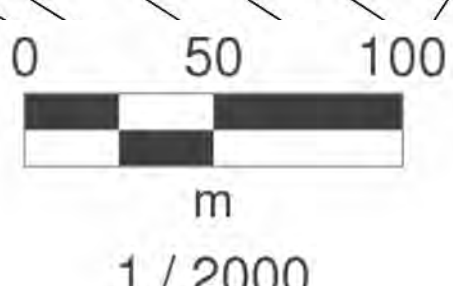

1 / 2000

Sources :
Plan cadastral DRFIP - DROITS RESERVES
Fond de plan Open Street Map

Emprise (xmin,ymin,xmax,ymax) : 2049249, 7300008, 2051484, 7301788 - Système de coordonnées : CC48 - Zone 7



Communauté
d'Agglomération
de Haguenau