

Zones potentielles de ruissellement

— ruissellement

Le fond de plan (Plan cadastral DRFIP 2023 - DROITS RÉSERVÉS)

+++ limite communale


■ bâtiment

□ parcelle

■ hydrographie

Communauté d'Agglomération de **HAGUENAU**


PLAN LOCAL D'URBANISME INTERCOMMUNAL

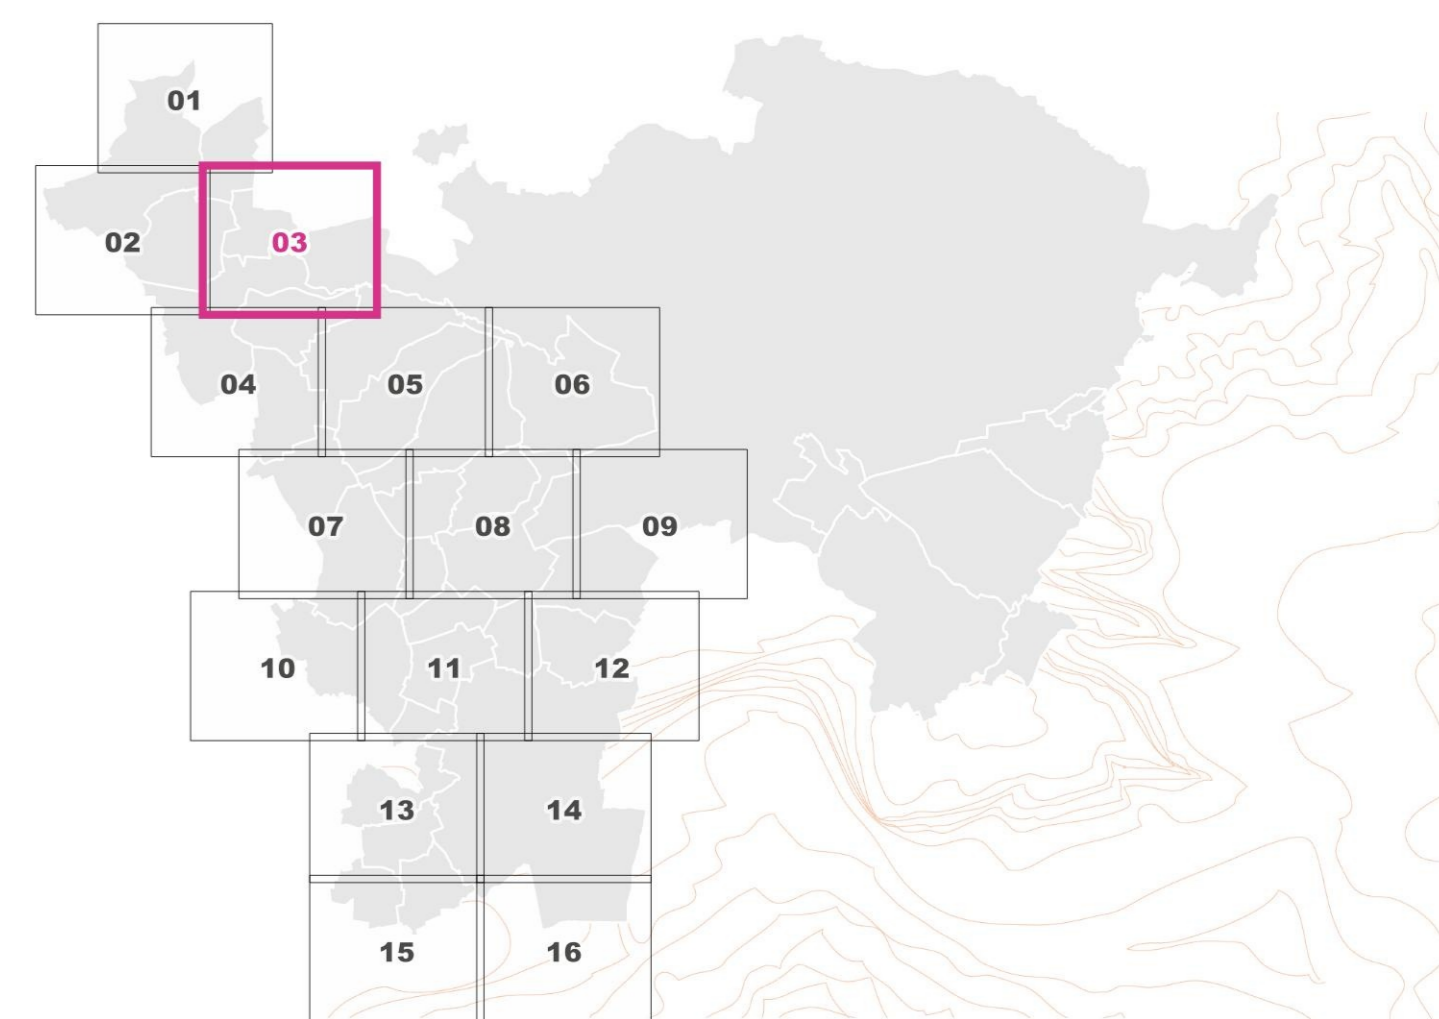

PLAN DES ZONES POTENTIELLES DE RUISSLEMENT n° 03

Bitschhoffen, Dauendorf, Engwiller, Haguenau, Kindwiller, Niedermodern, Val-de-Moder

PLUi Arrêté
06 Janvier 2025
Échelle : 1 / 5 000 ème

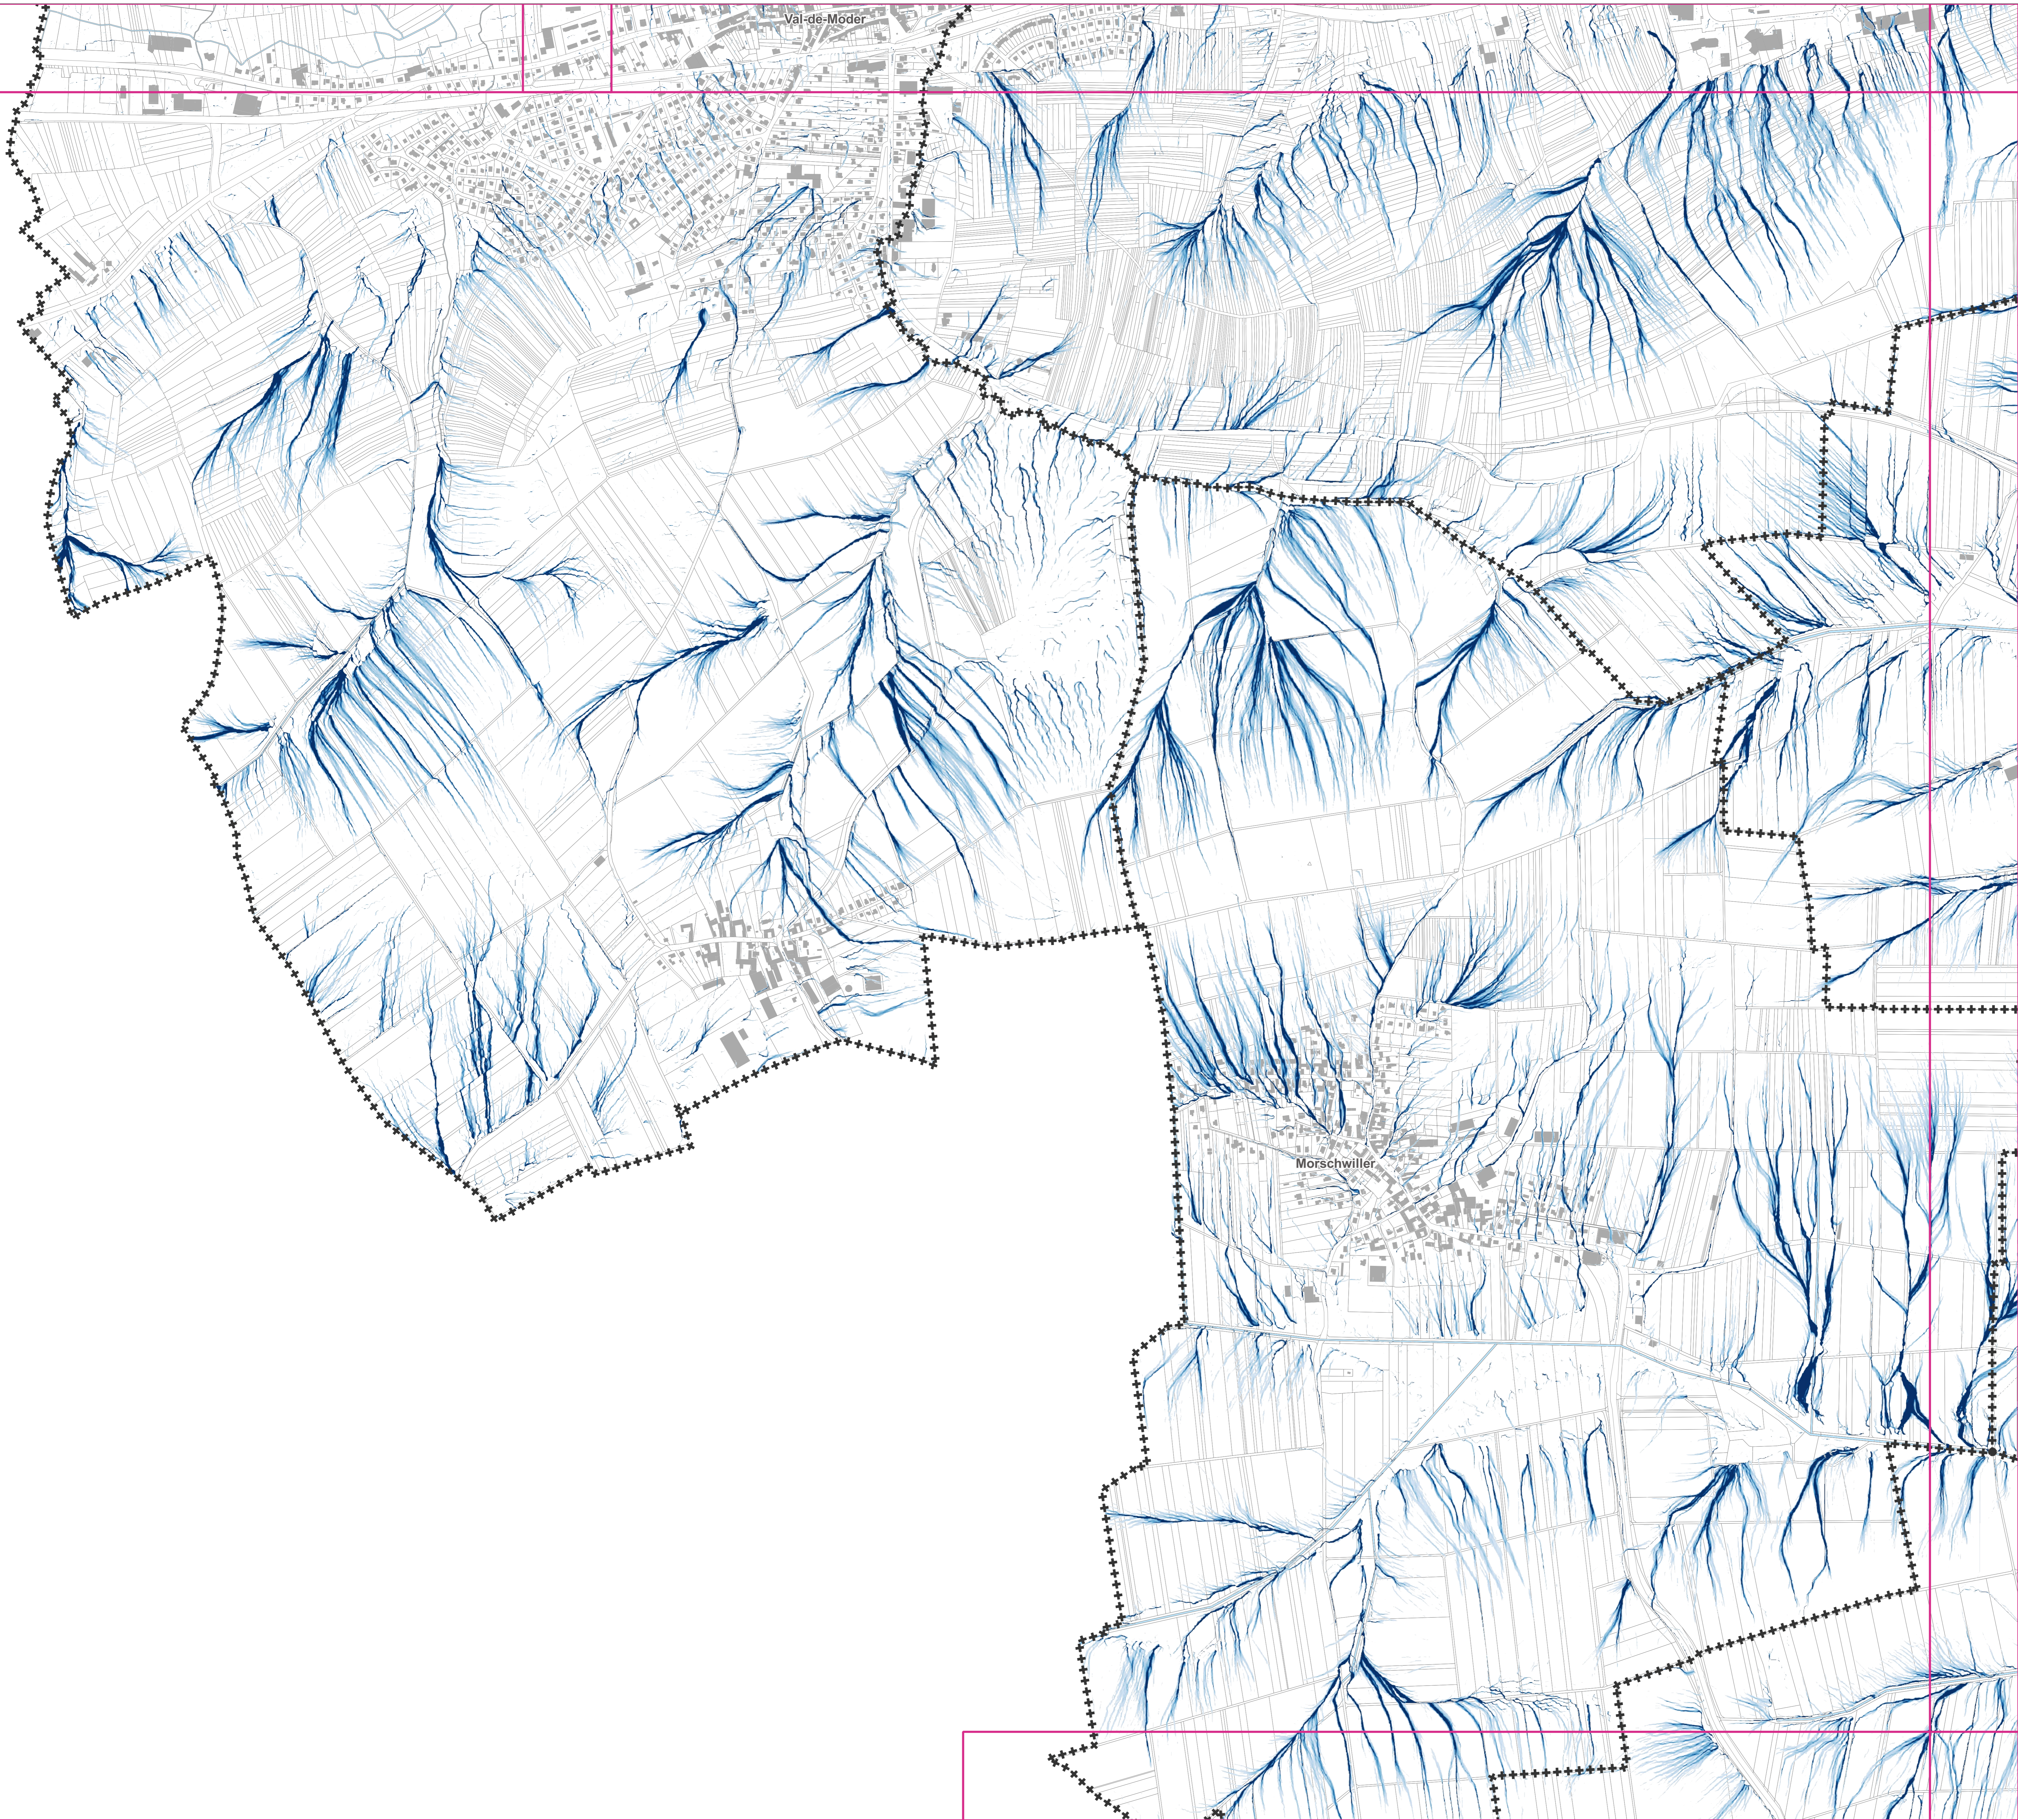

Zones potentielles de ruissellement

— ruissellement

Le fond de plan (Plan cadastral DRFIP 2023 - DROITS RÉSERVÉS)

+++ limite communale


■ bâtiment

□ parcelle

■ hydrographie

Communauté d'Agglomération
de **HAGUENAU**

**PLAN LOCAL
D'URBANISME
INTERCOMMUNAL**

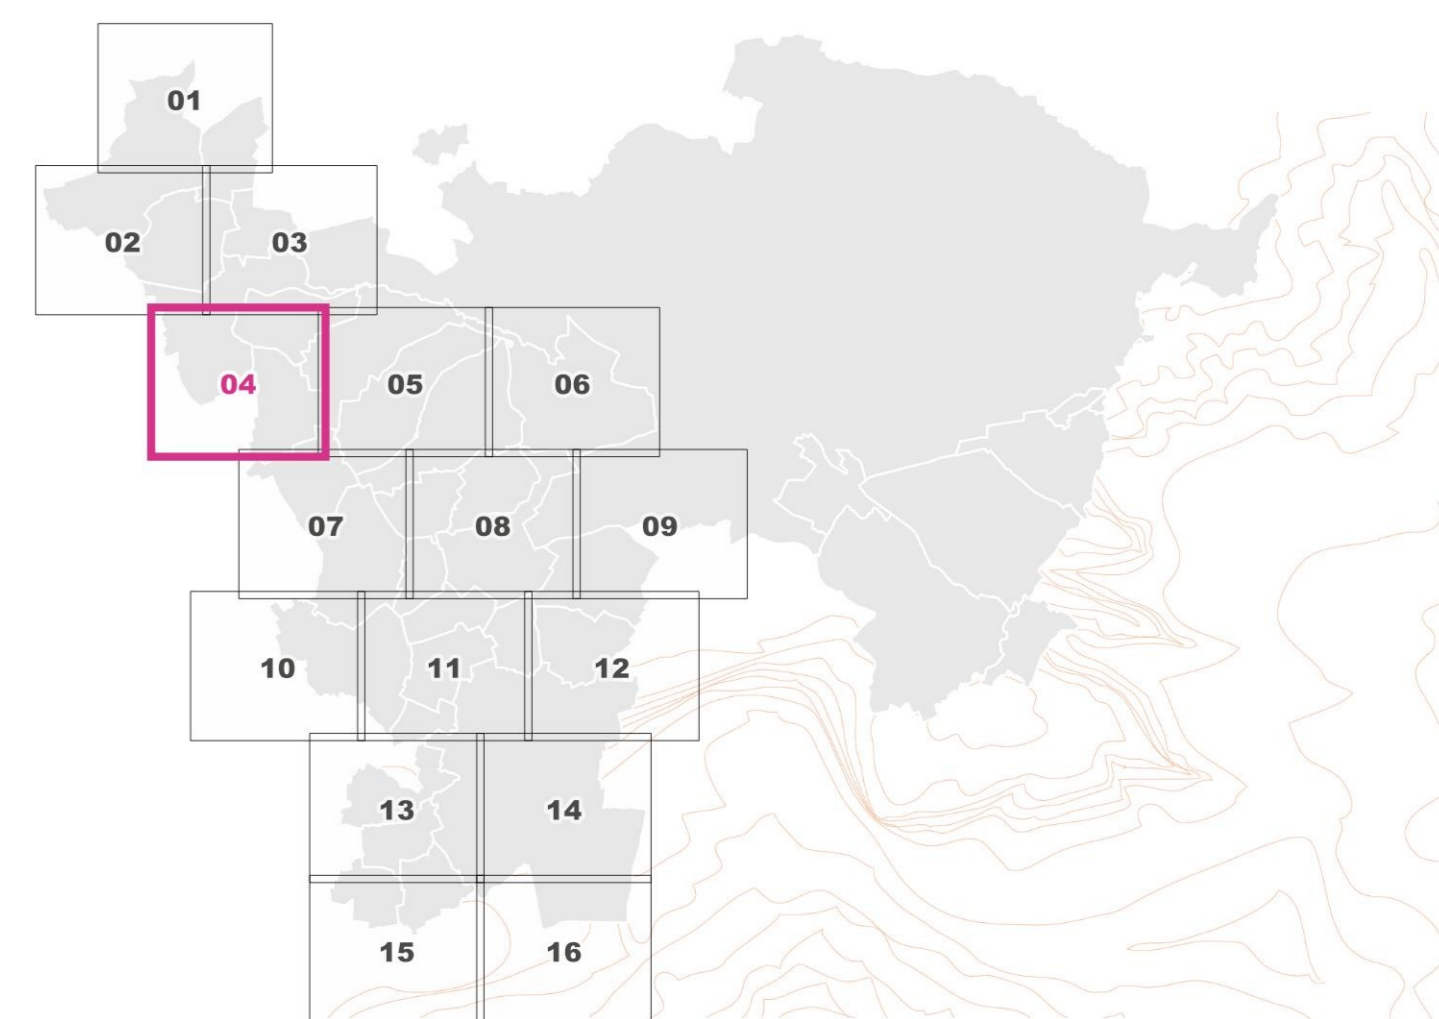

**PLAN DES ZONES POTENTIELLES
DE RUISSEMENT n° 04**

Dauendorf, Huttendorf, Morschwiller, Niedermodern,
Val-de-Moder

PLUi Arrêté
06 Janvier 2025
Échelle : 1 / 5 000 ème