






Sources :
Plan cadastral DRFIP - Open Street Map
SDEA et CAH

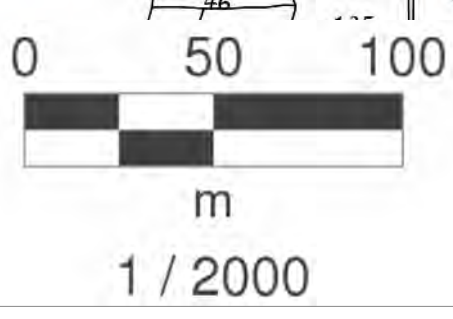

Sources :
Plan cadastral DRFIP - Open Street Map
SDEA et CAH




Emprise (xmin,ymin,xmax,ymax) : 2056551, 7296732, 2058783, 7298514 - Système de coordonnées : CC48 - Zone 7

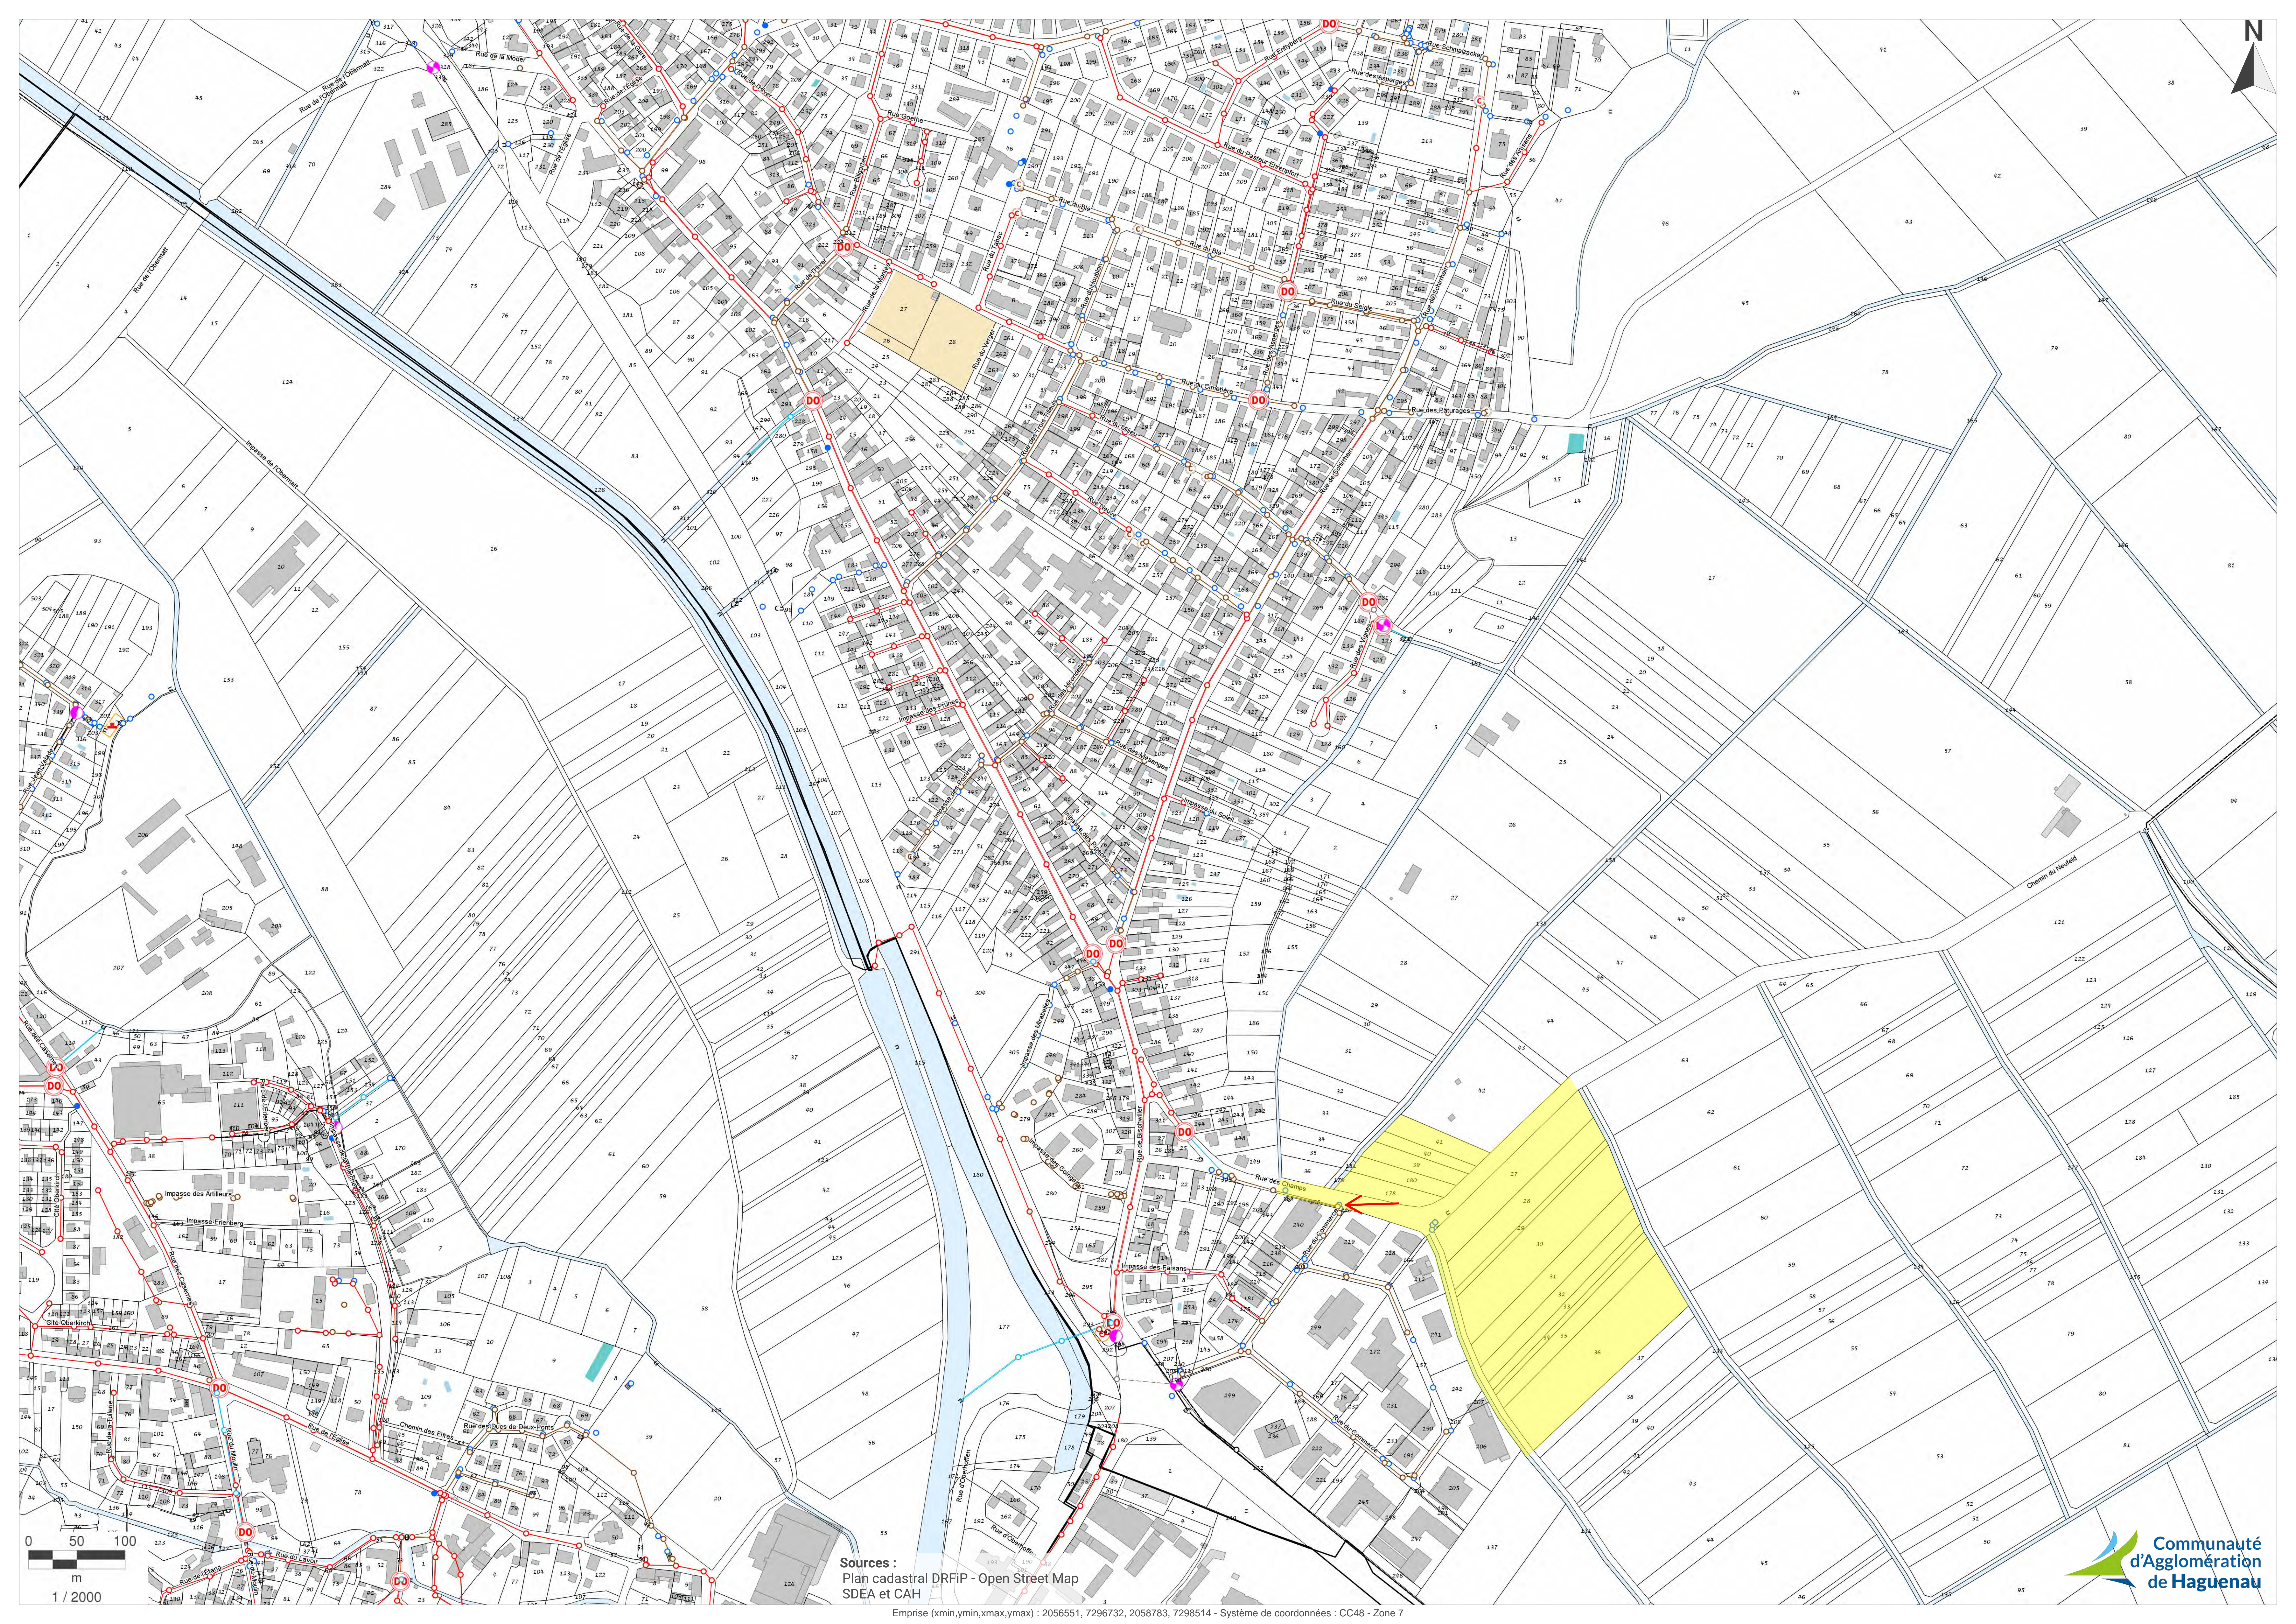

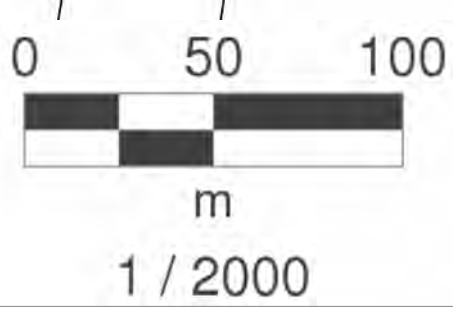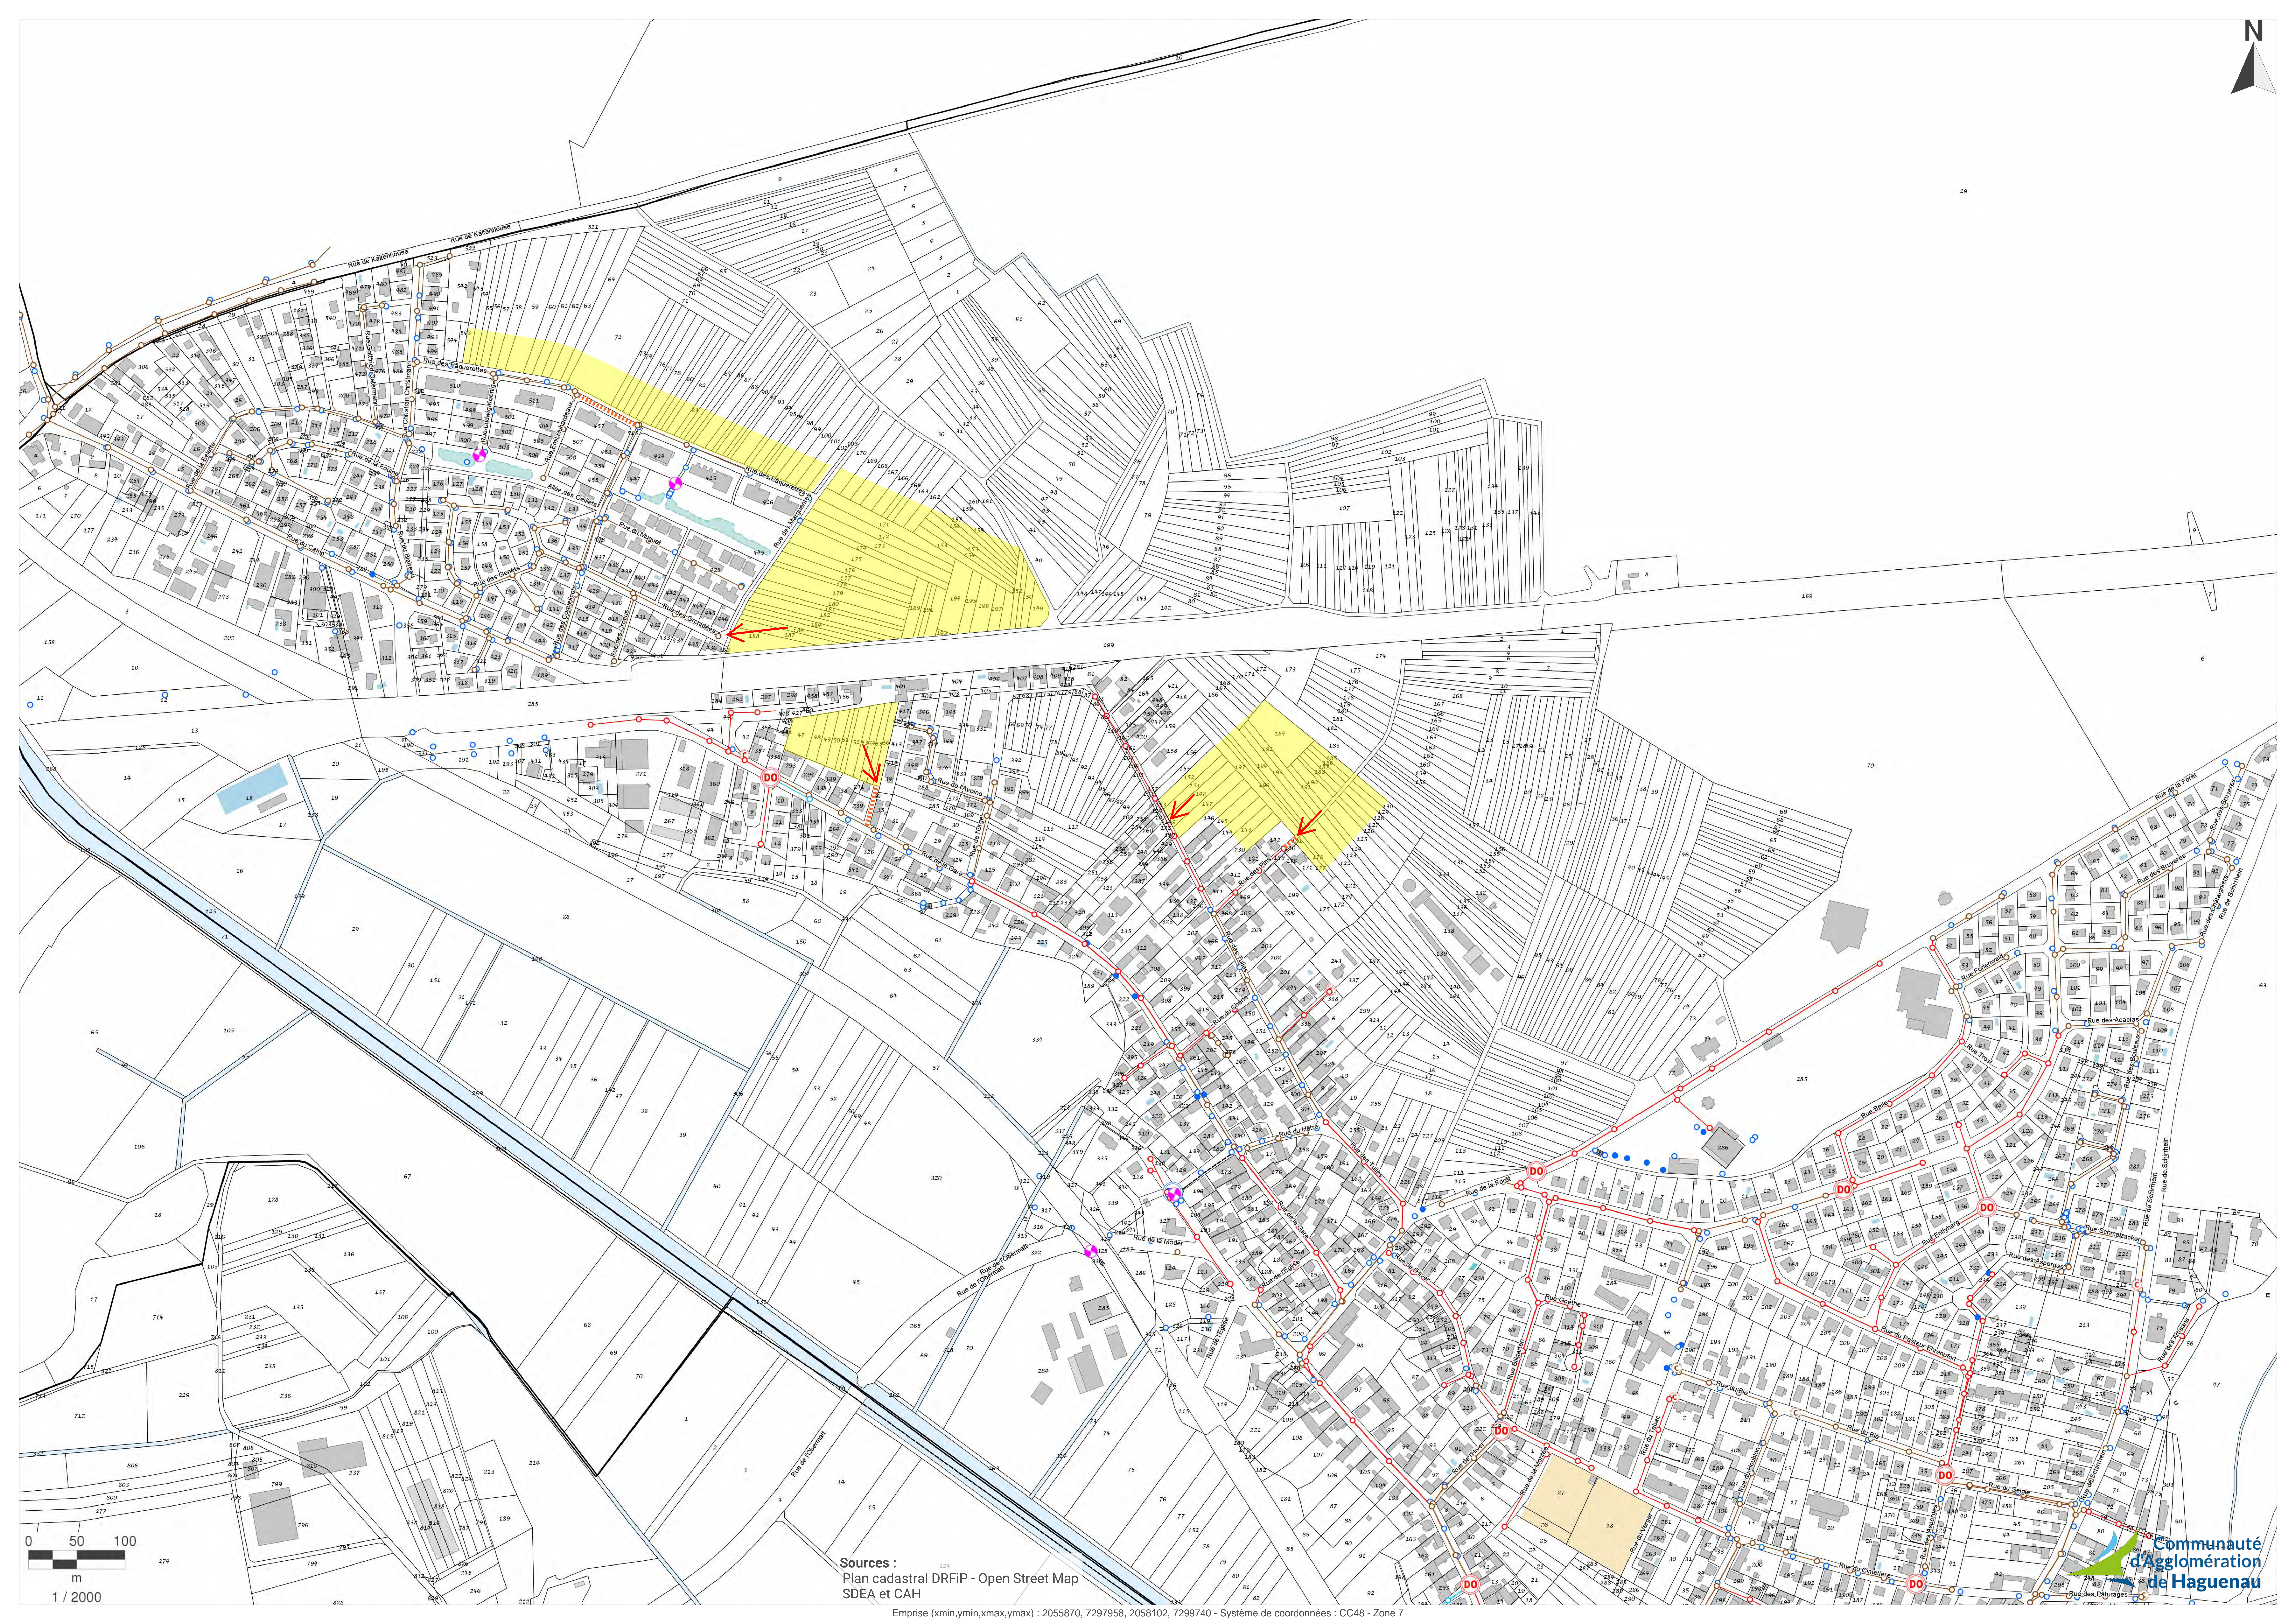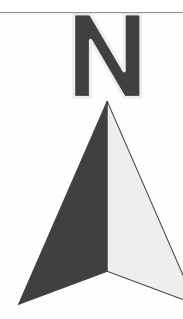

Sources :
Plan cadastral DRFIP - Open Street Map
SDEA et CAH



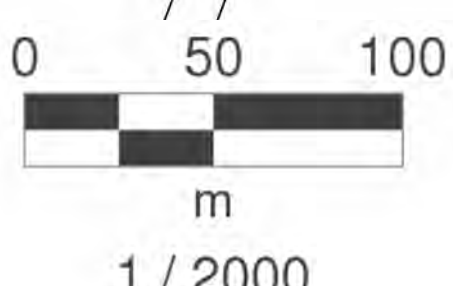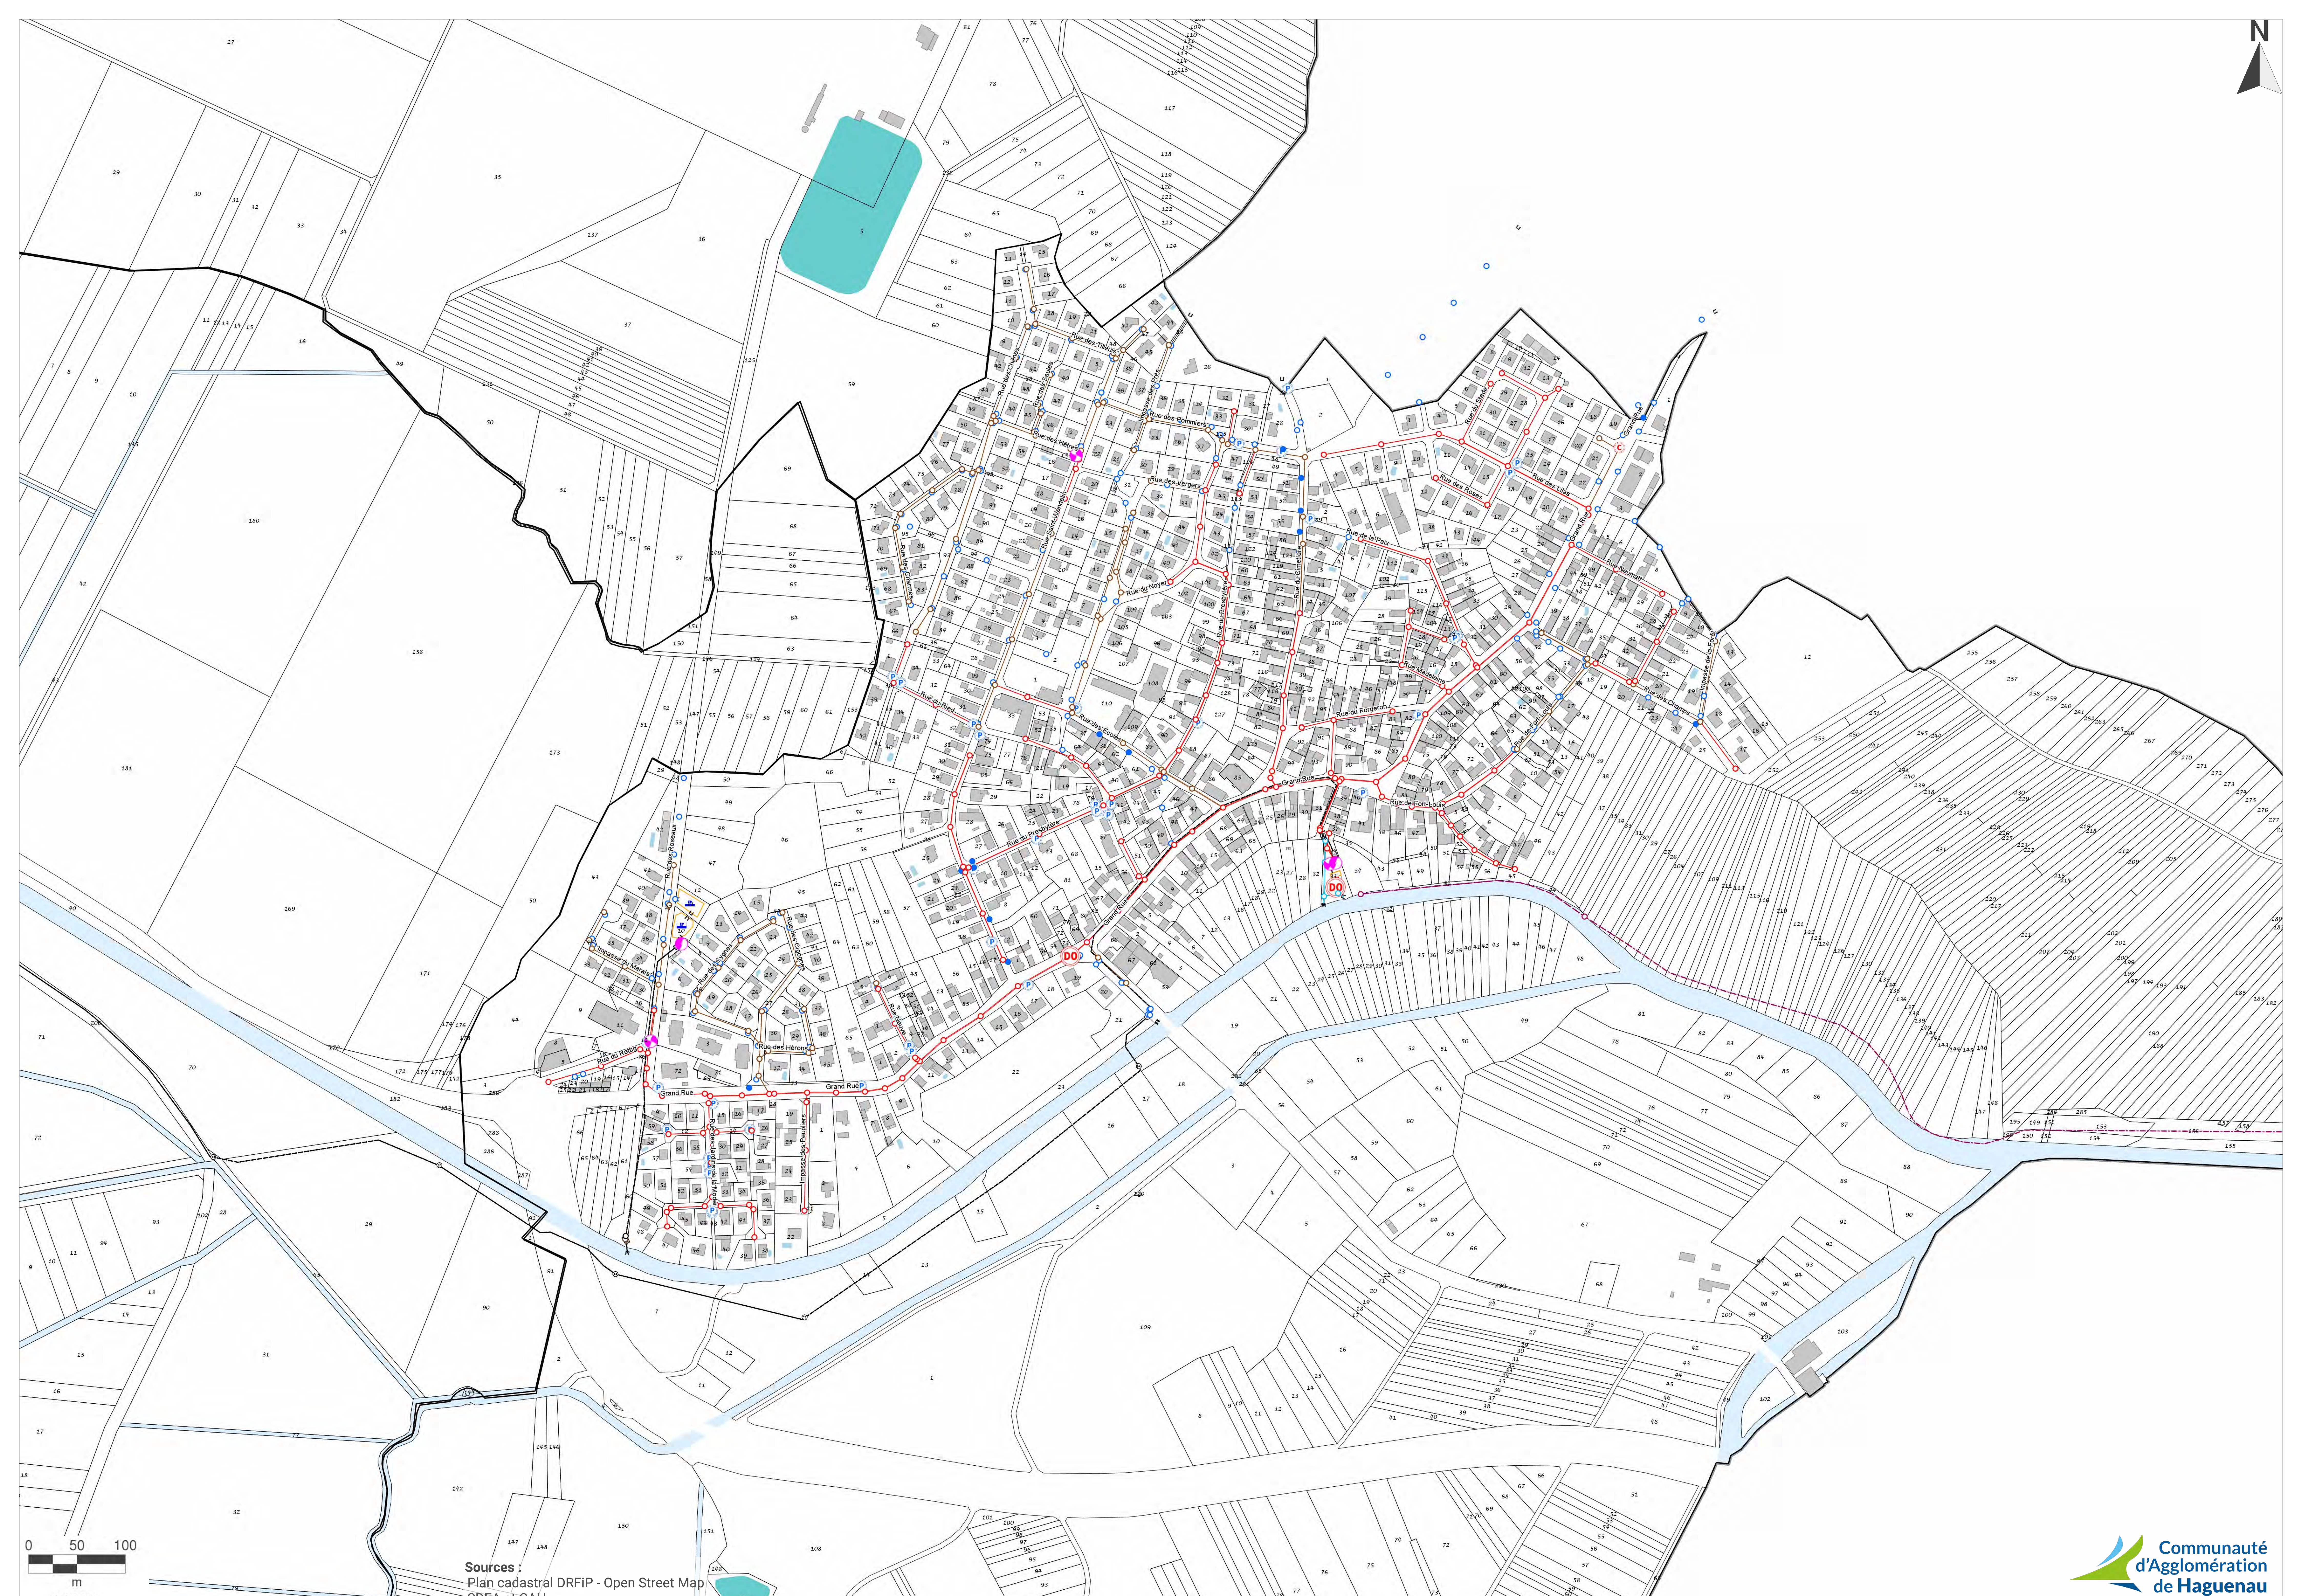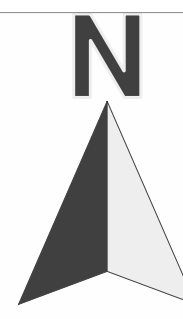





Sources :
Plan cadastral DRFIP - Open Street Map
SDEA et CAH





Sources :
Plan cadastral DRFIP - Open Street Map
SDEA et CAH

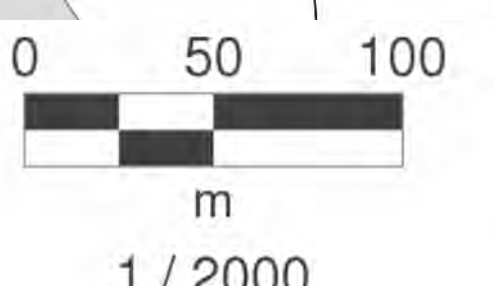

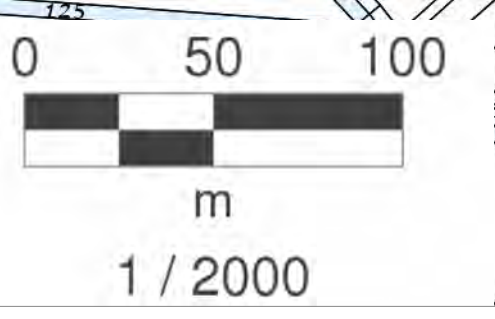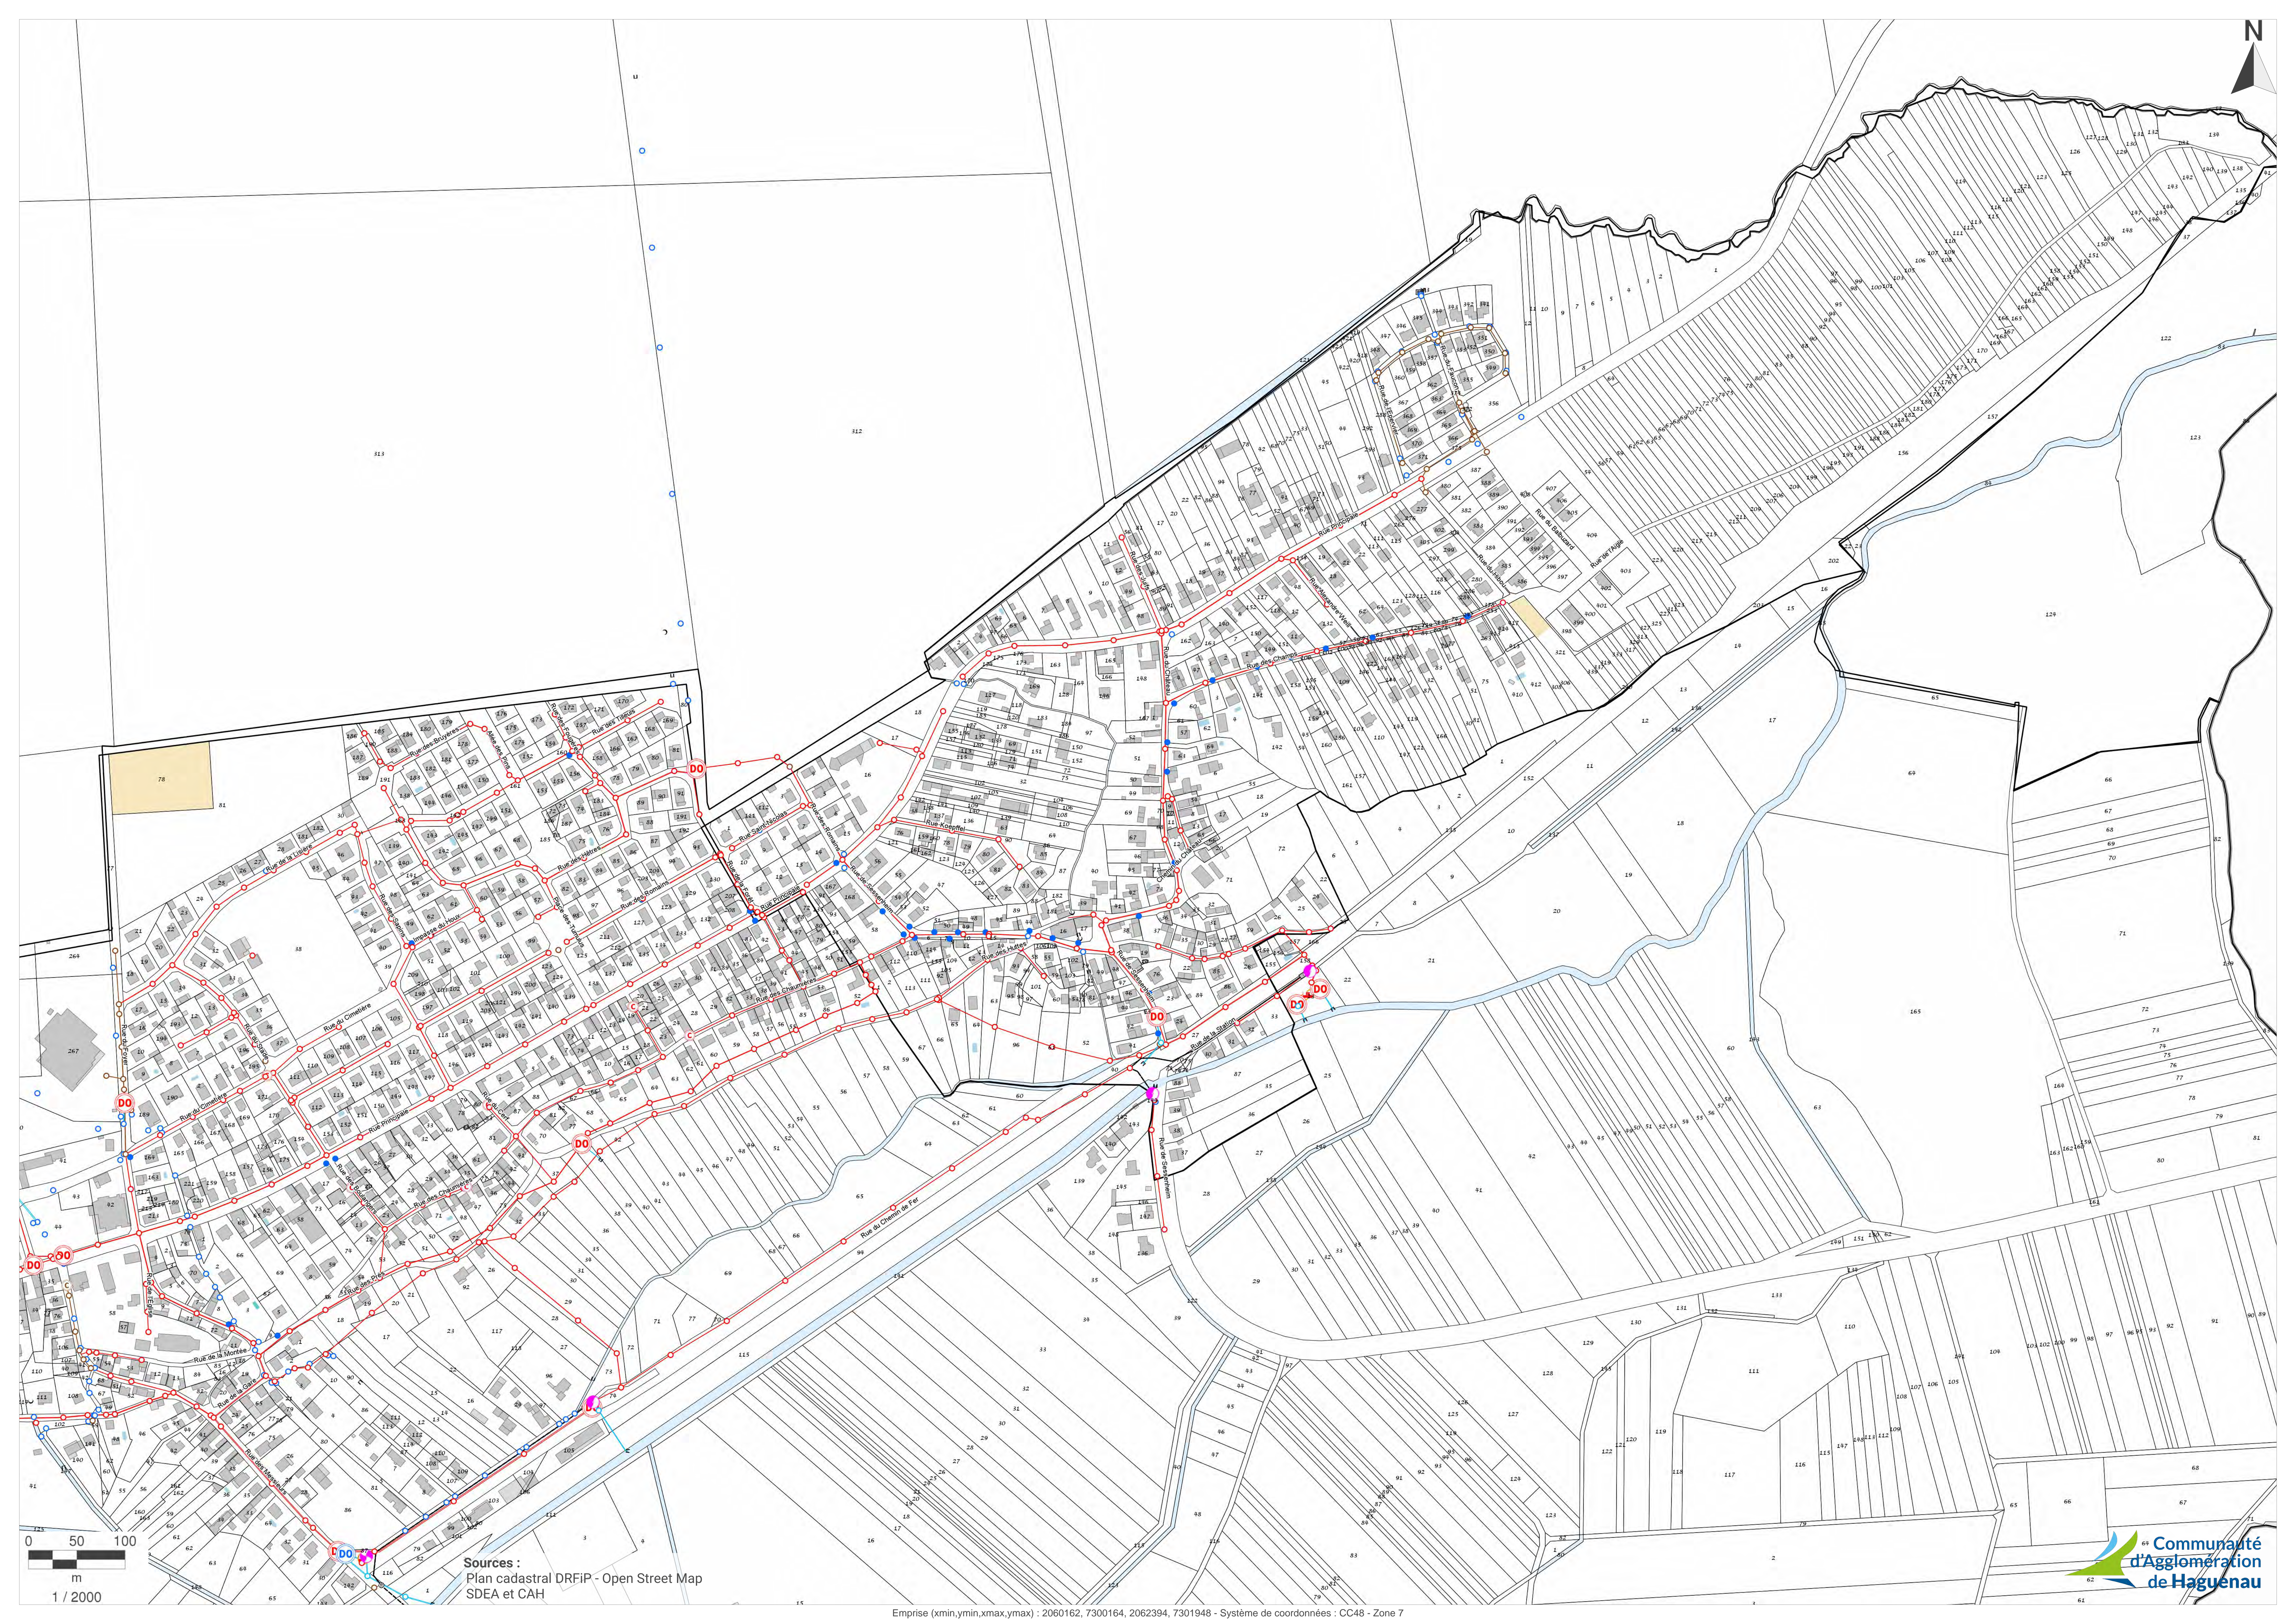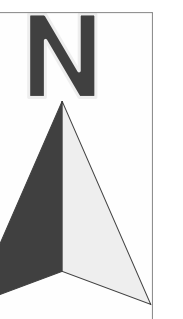

Sources :
Plan cadastral DRFIP - Open Street Map
SDEA et CAH