

6. ANNEXES SANITAIRES

6.2. Assainissement Phase 1 SDEA

DOSSIER ARRETE

Vu pour être annexé à la délibération du 15/05/2025

A Haguenau

Le 15/05/2025



Le Vice-Président

Jean-Lucien NETZER





SYNDICAT DES EAUX ET DE L'ASSAINISSEMENT
ALSACE - MOSELLE

(ARRÊTÉ MINISTÉRIEL DU 26-12-1958 MODIFIÉ)

Espace Européen de l'Entreprise - Schiltigheim - CS 10 020 - 67 013 Strasbourg CEDEX

PÉRIMÈTRE DE LA RÉGION DE BRUMATH

Réseau d'Assainissement Intercommunal

PLAN GÉNÉRAL

Création du plan : 16-04-2004
Mise à jour : 04-04-2023
Dessiné par : V. AMBOS
Validé par : J. BECKER

Echelle : 1/20 000


Légende:

- Station d'épuration
- Station de relèvement ou de refoulement
- Déversoir d'orage
- Bassin d'orage
- Régulateur de débit
- Regard de régulation
- Séparateur d'hydrocarbures
- Regard de mise en charge
- Chambre à vannes
- Réseau d'assainissement communal gravitaire
- Réseau d'assainissement communal sous pression
- Réseau d'assainissement intercommunal gravitaire
- Réseau d'assainissement intercommunal sous pression
- Numérotation des Stations de collecte
- Numérotation des Stations de transport
- Numérotation des Ouvrages Sensibles
- Numérotation des Vannes pour hautes eaux

ADRESSES	NUMEROS	Refoulement	Relèvement	Pompes	Gare de Lancement	Télégestion
----------	---------	-------------	------------	--------	-------------------	-------------


STATIONS DE COLLECTE						
BRUMATH Rue de la Gare	1		oui	2	non	oui
BRUMATH Complexe Sportif	2	oui		2	non	non
BRUMATH Place Victor Fischer	3		oui	2	non	oui
BRUMATH Stephansfeld	4	oui		2	oui	oui
BRUMATH Rue de la Scierie	5		oui	2	non	oui
BRUMATH Rue Basse	6		oui	2	non	oui
OLWISHEIM Rue Muehlfeld	7		oui	2	non	oui

STATIONS DE TRANSPORT						
BERNOLSHEIM Rue des Vignes	20	oui		2	oui	oui
BILWISHEIM Rue de Mittelschaeffolsheim	21	oui		2	oui	oui
DONNENHEIM Rue du Canal	22	oui		2	oui	oui
KRAUTWILER Rue de l'Ecole	23		oui	2	non	oui
KRIEGSHEIM Rue Principale	24	oui		2	oui	oui
ROTTELSHEIM Rue de Brumath	25	oui		2	oui	oui
WINGERSHEIM Rue du Noyer	26	oui		2	oui	oui

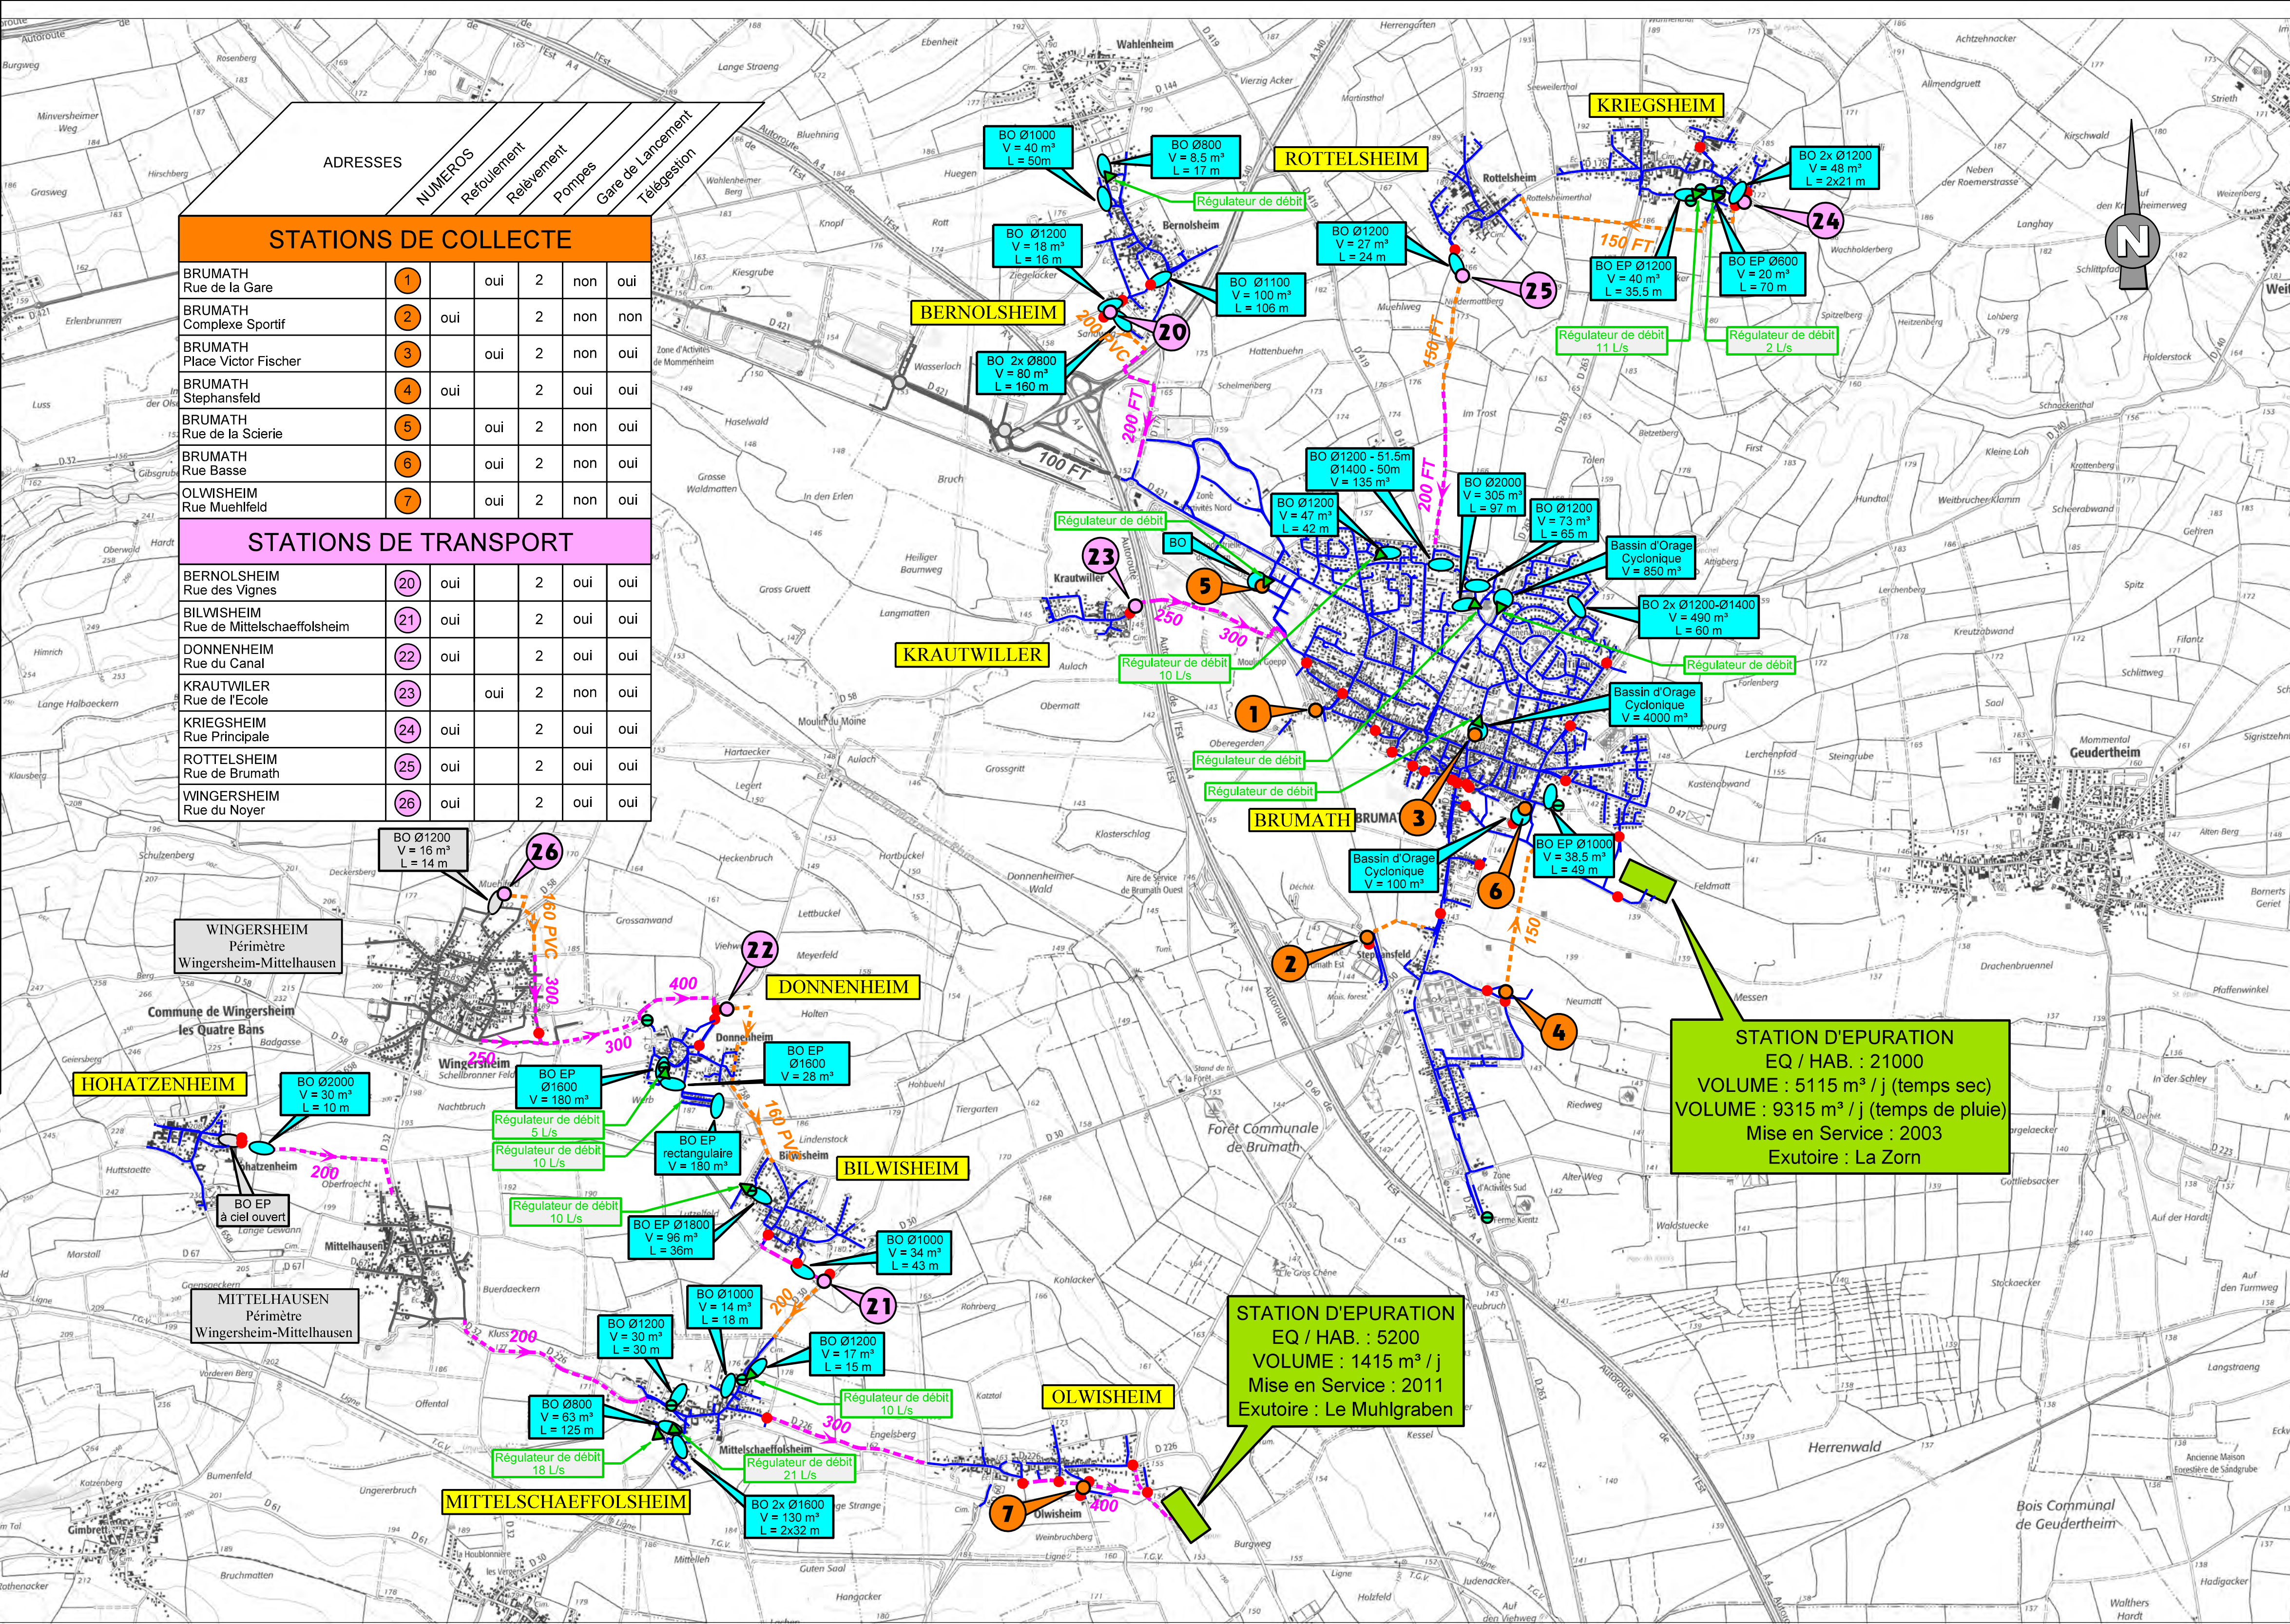

STATION D'EPURATION
EQ / HAB. : 21000
VOLUME : 5115 m³ / j (temps sec)
VOLUME : 9315 m³ / j (temps de pluie)
Mise en Service : 2003
Exutoire : La Zorn

STATION D'EPURATION
EQ / HAB. : 5200
VOLUME : 1415 m³ / j
Mise en Service : 2011
Exutoire : Le Muhlgaben

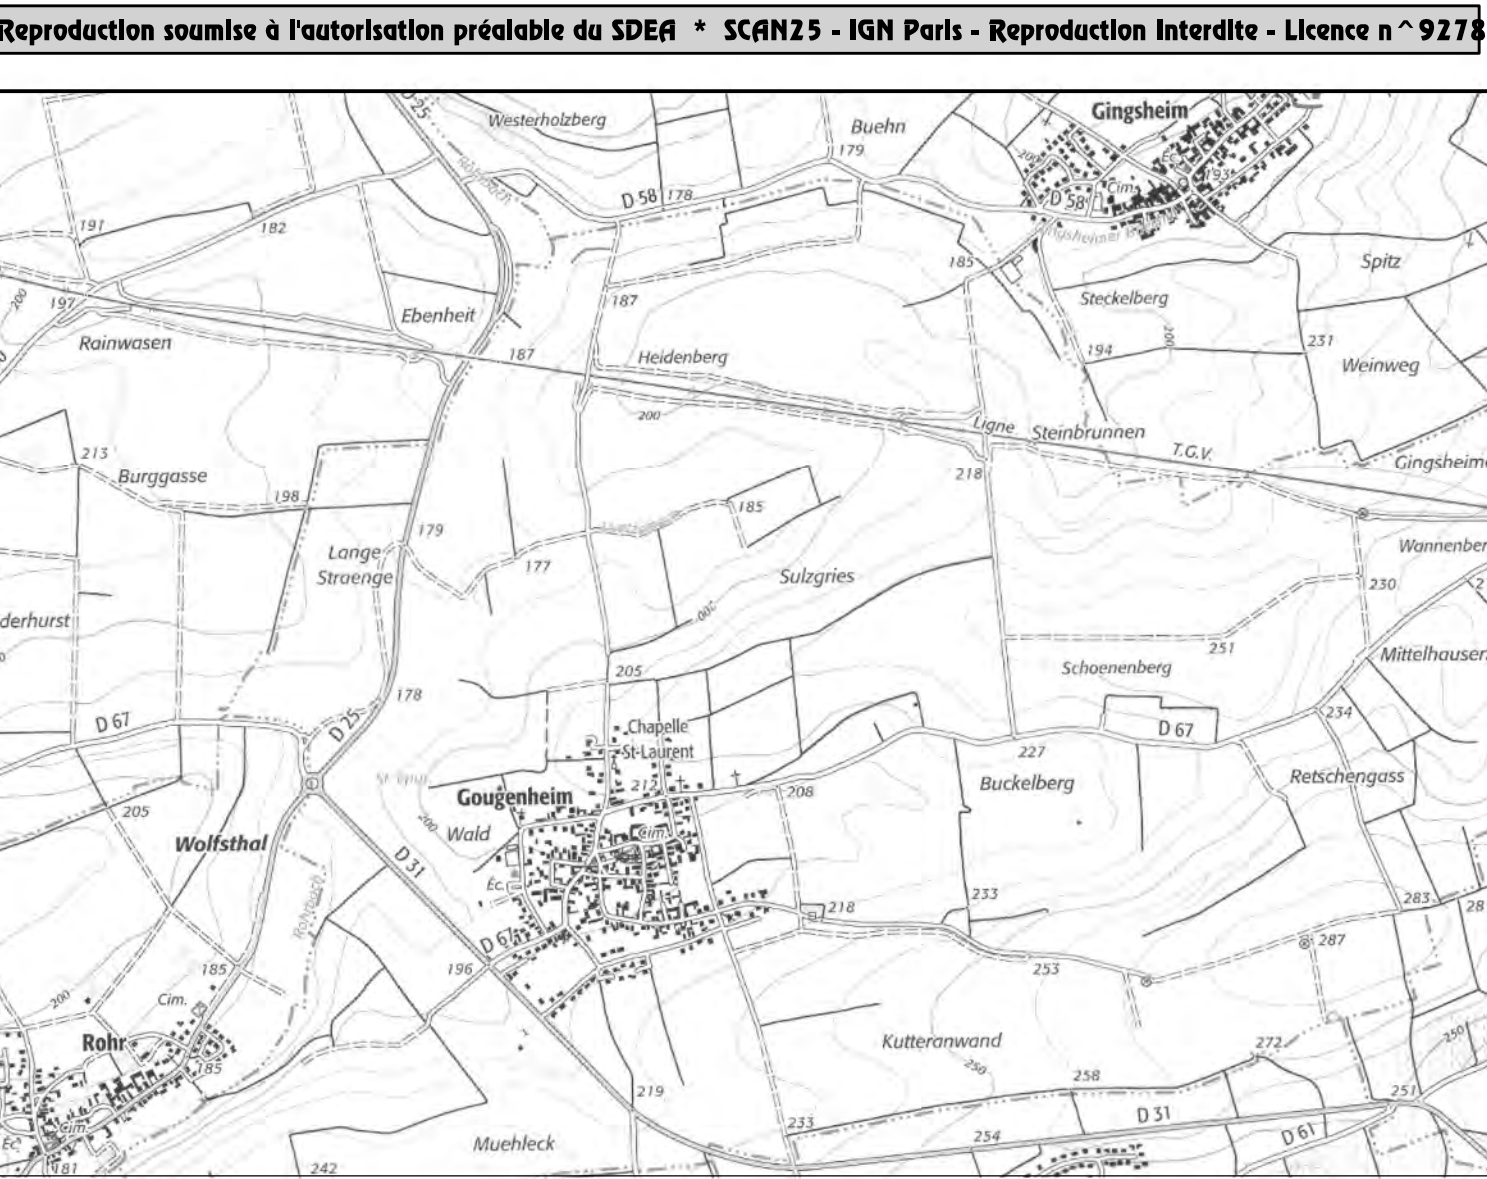

Périmètre de la Région de Brumath

Bernolsheim

Réseau d'assainissement

Création du plan : 01/07/1996
Mise à jour réseaux : 13/02/2020
Dessinateur : V. AMBOS

Tableau d'assemblage :

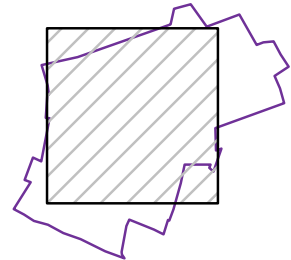


Planche : 1/1

Echelle : 1/2000


Légende PLU :

Edition du plan le : 27/05/2024
sur la base du Plan de Zonage
reçu le :

Légende :


 Réseau d'Eaux Usées Station de refoulement

→ Réseau d'Eaux Pluviales

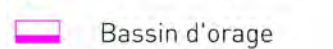 Station de relèvement

Regard D0

Reproduction soumise à l'autorisation préalable du SDEA
SCAN25 - IGN Paris - Reproduction Interdite - Licence n°9278

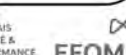



Espace Européen de l'Entreprise
Schlitzheim / CS 10 020
67113 Strasbourg CEDEX
Tel. : 03 88 19 29 19
www.sdea.fr



P.L.U.
Plan Local d'Urbanisme

**Périmètre de la
Région de Brumath**

Brumath

Secteur Zone d'Activités Nord

Réseau d'assainissement

Création du plan : 01/06/1997
Mise à jour réseau : 12/05/2003
Dessinateur : E. EICHWALD

Tableau d'assainissement :

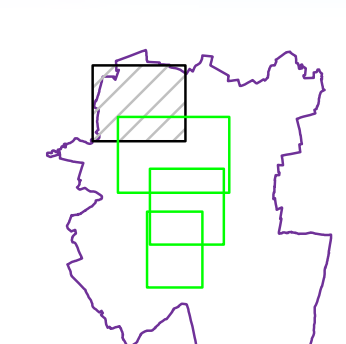


Planche : 1/6

Echelle : 1/2000

Légende :

 Réseau d'Eaux Usées


 Réseau d'Eaux Pluviales

 Station d'épuration

 Bassin d'orage


 Regard DO

 Station de refoulement

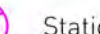 Station de relèvement

Reproduction soumise à l'autorisation préalable du SDEA
SCAND - IGN Paris - Reproduction interdite - Licence n°9276



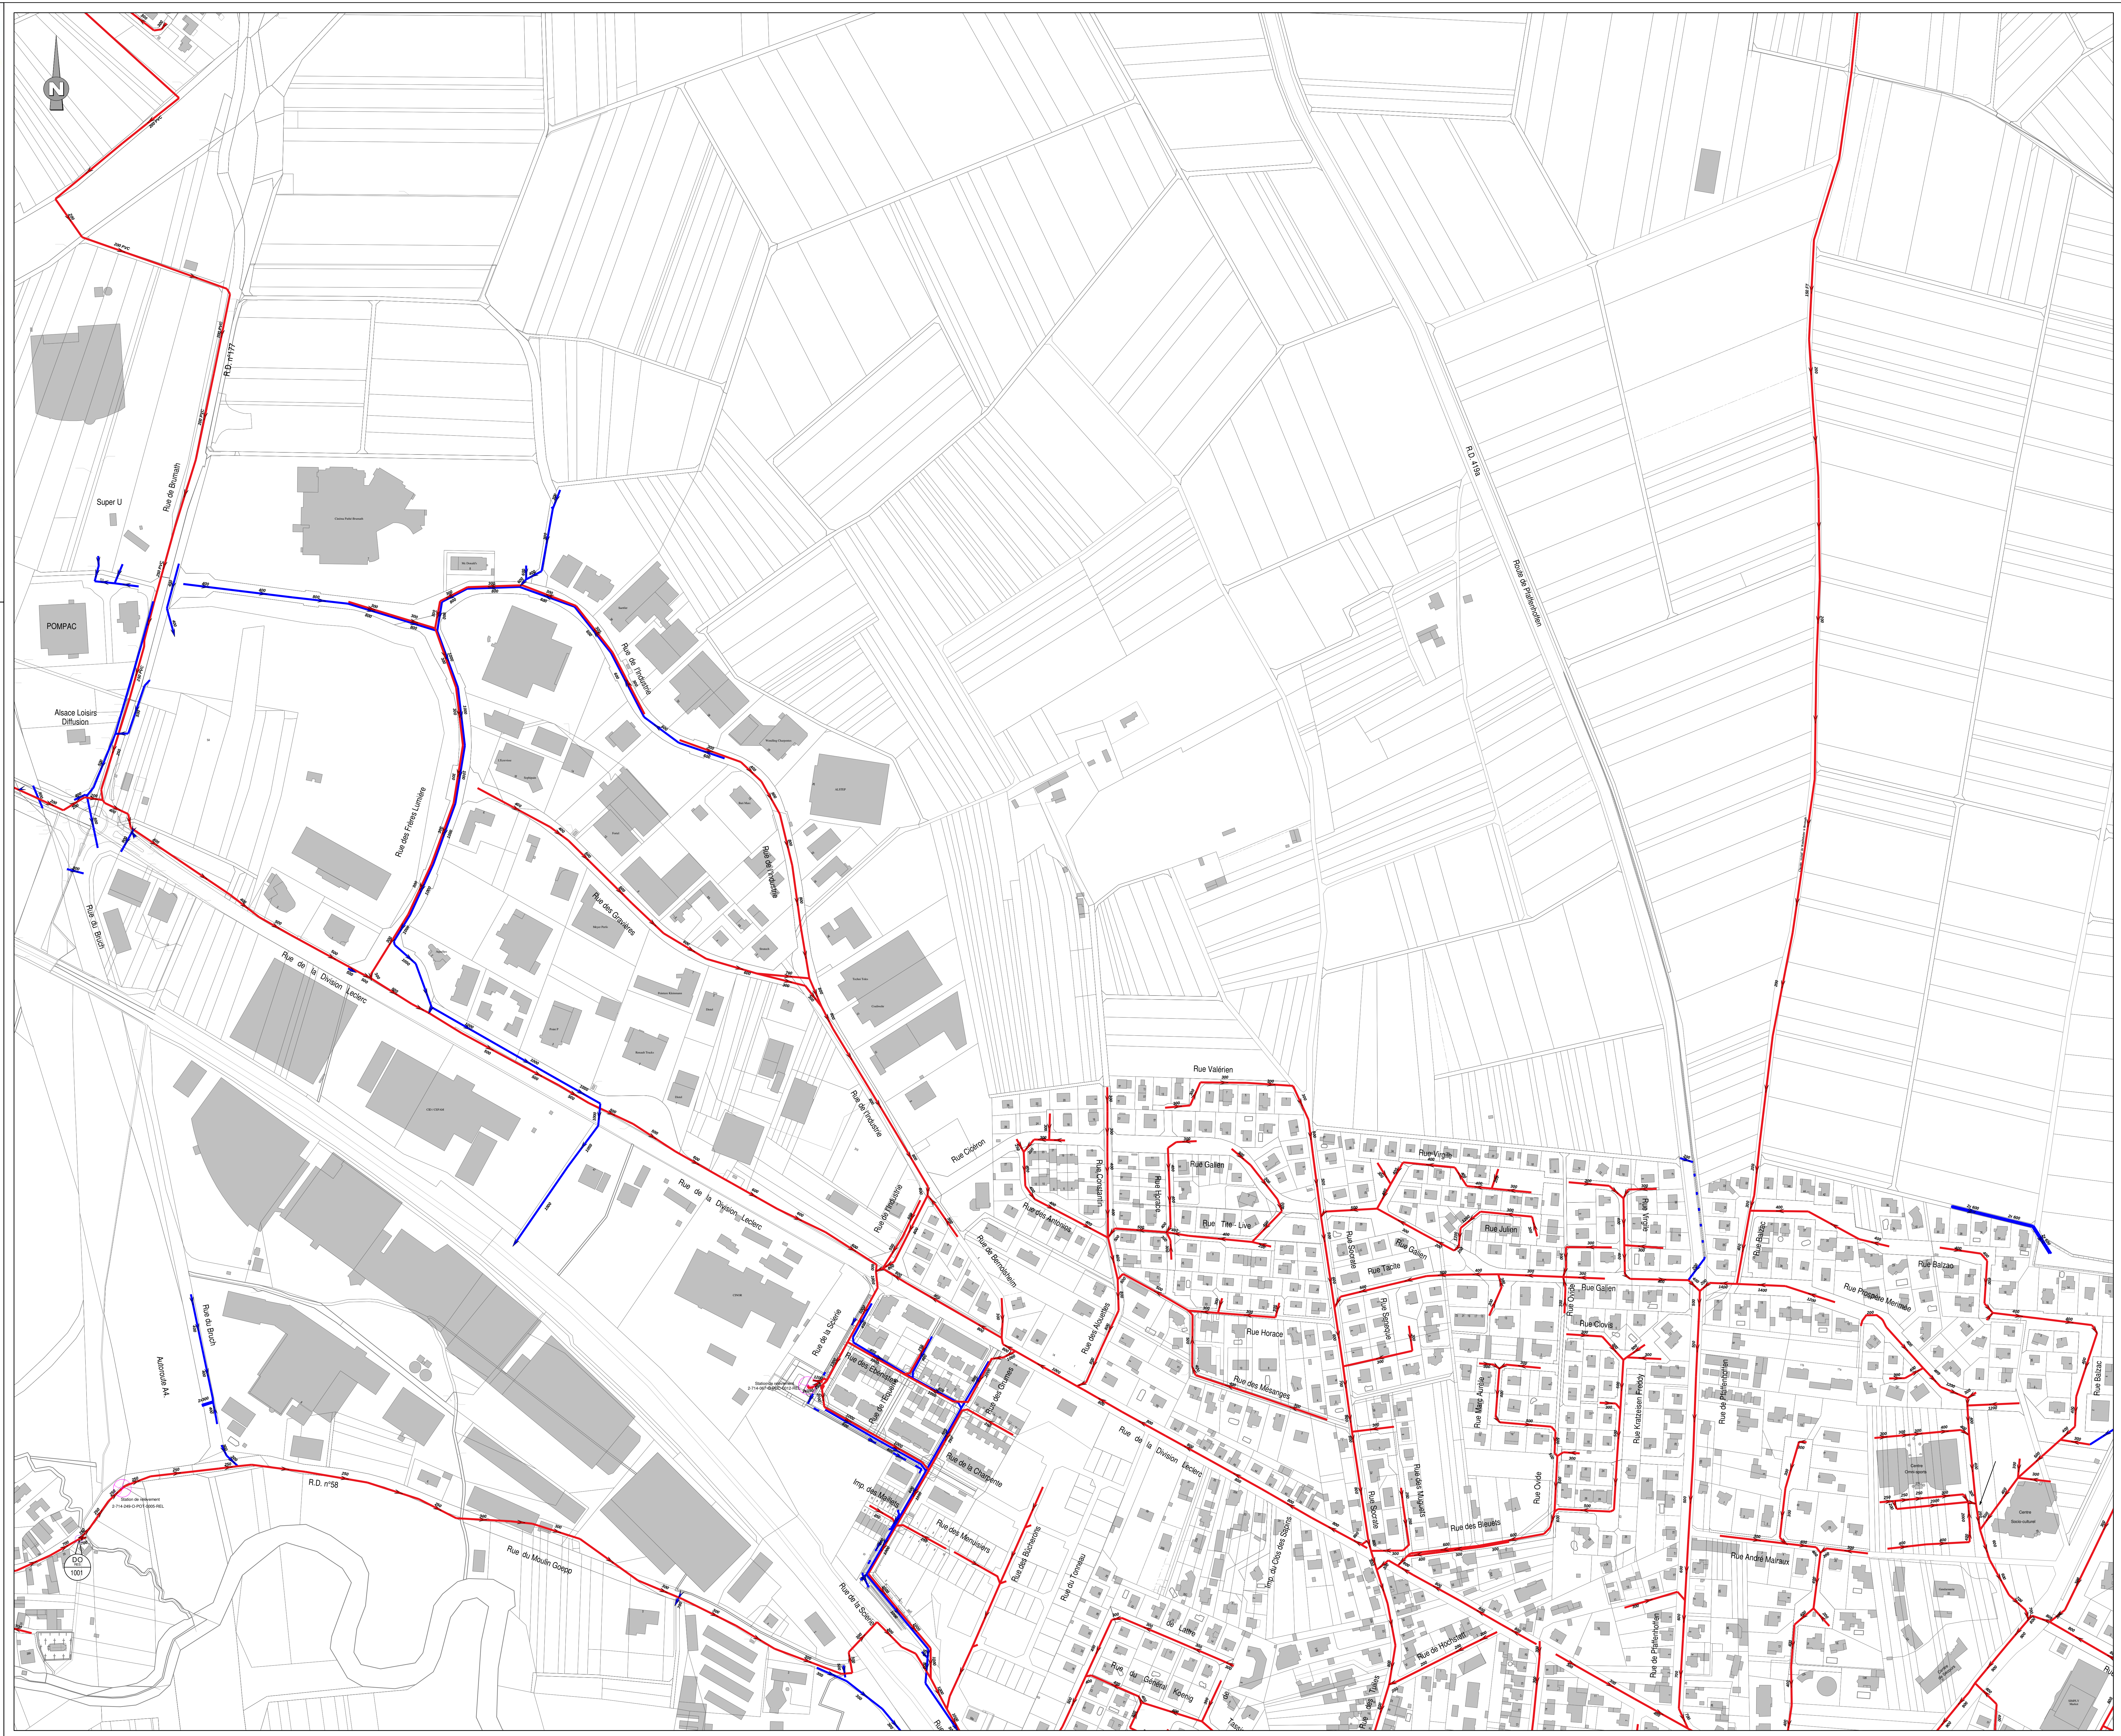

Brumath

Réseau d'assainissement

Tableau d'assemblage :

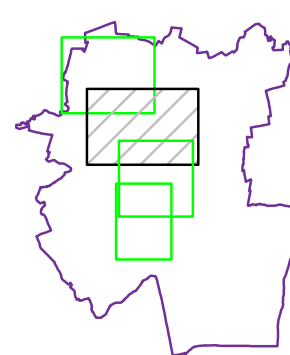


Planche : 2/4

Echelle : 1/2000

 Réseau d'Eaux Usées
 Station d'épuration
 Station de refoulement

 Réseau d'Eaux Pluviales
 Bassin d'orage
 Station de relèvement

 Regard DO

Reproduction soumise à l'autorisation préalable du SDEA
SCAN25 - IGN Paris - Reproduction Interdite - Licence n°927



Brumath

Secteur Ville Sud

Réseau d'assainissement

Création du plan : 01/06/1997
Mise à jour réseaux : 13/09/2001
Dessinateur : E. EICHWALD

Tableau d'assemblage :

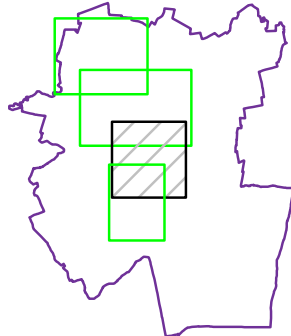



Planche : 3/4

Echelle : 1/2000


Légende PLU

Edition du plan le : 27/05/2024
sur la base du Plan de Zonage
reçu le :

Légende :

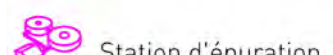
 Réseau d'Eaux Usées Station de refoulement

➡ Réseau d'Eaux Pluviales

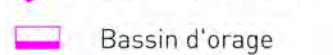

 Station de relèvement

Reproduction soumise à l'autorisation préalable du SDEA
SCAN25 - IGN Paris - Reproduction Interdite - Licence n°9278

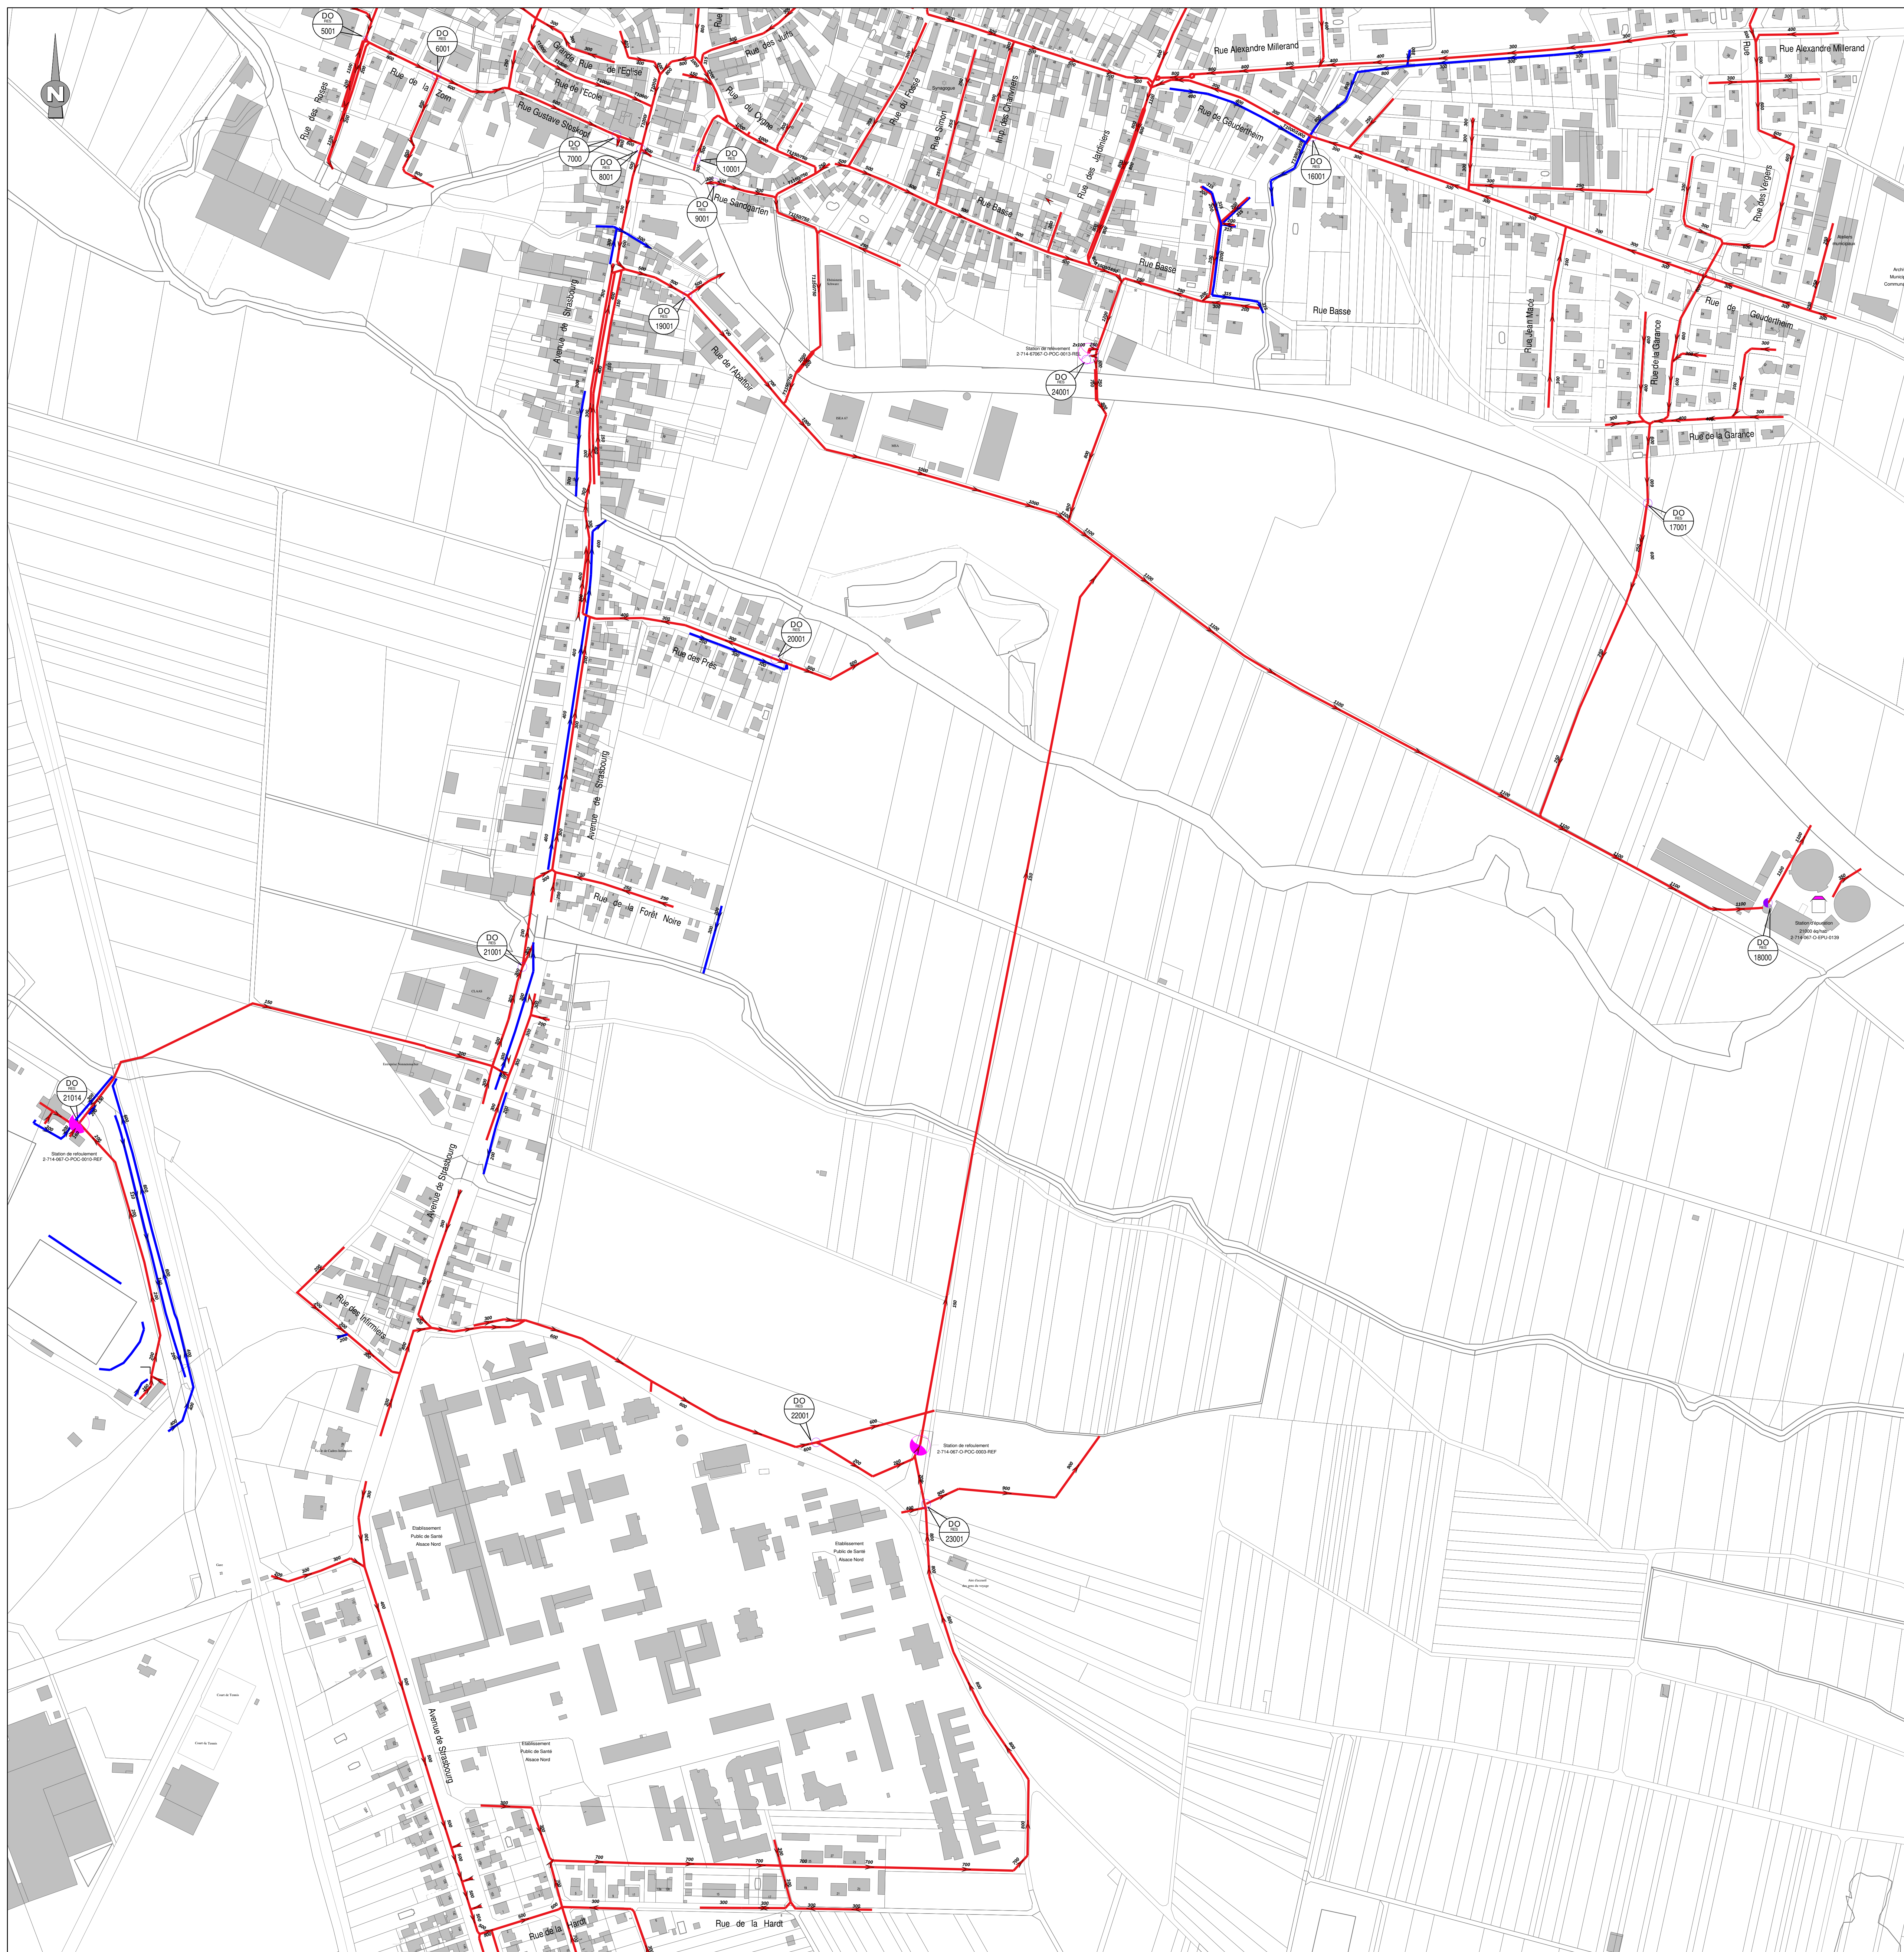

Périmètre de la Région de Brumath

Brumath

Secteur Zone d'Activités Sud

Réseau d'assainissement

Création du plan : 01/06/1997
Mise à jour réseaux : 13/09/2002
Dessinateur : E. EICHWALD

Tableau d'assemblage

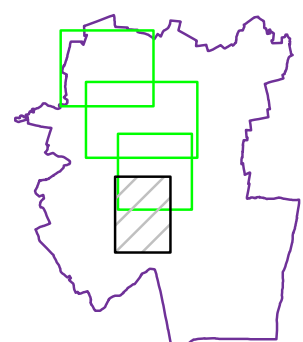


Planche : 4/4

Echelle : 1/2000

Légende PLU

Edition du plan le : 27/05/2024
sur la base du Plan de Zonage
recu le :

Légende :


 Réseau d'Eaux Usées
 Réseau d'Eaux Pluviales

-  Station d'épuration
-  Bassin d'orage
-  Regard DO

Station de refoulement

Station de relèvement

Reproduction soumise à l'autorisation préalable du SDEA
SCAN25 - IGN Paris - Reproduction Interdite - Licence n°9278

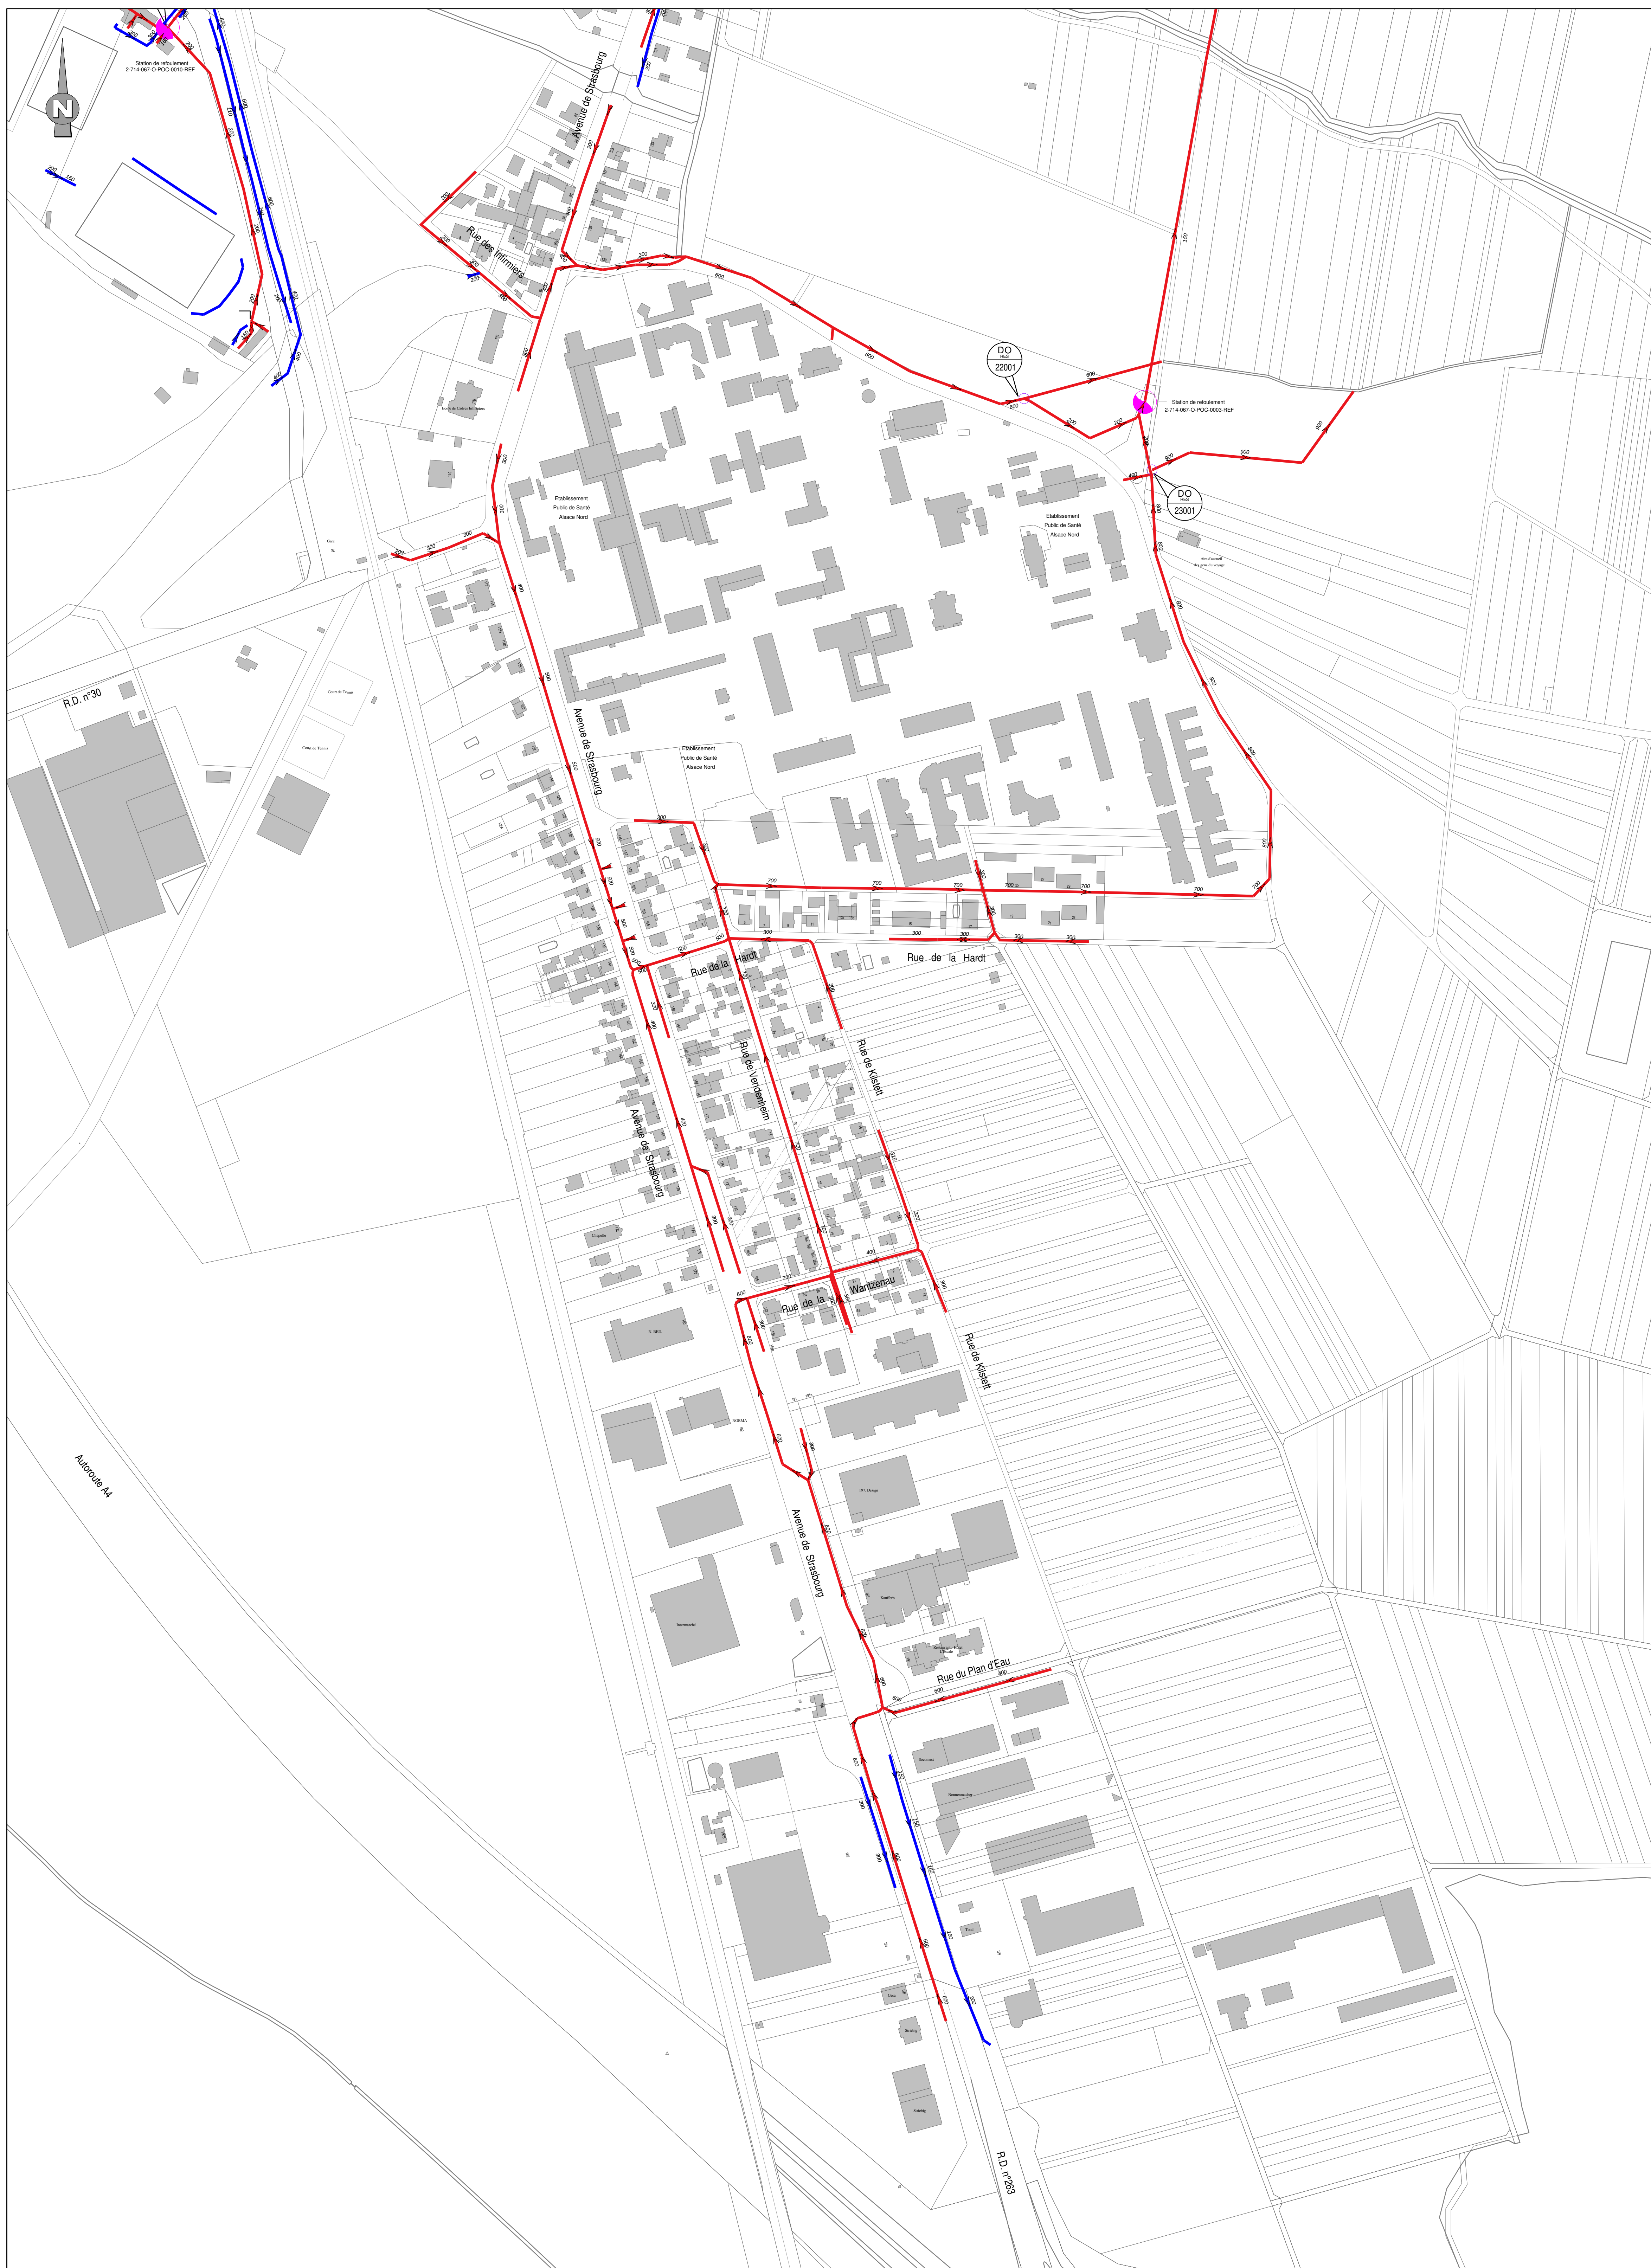



Syndicat des Eaux
et de l'Assainissement
Alsace-Moselle

Espace Européen de l'Entreprise
Schiltigheim / CS 10 020
67 013 Strasbourg CEDEX
Tel. : 03 88 19 29 19
www.sdea.fr

P.L.U.
Plan Local d'Urbanisme

Périmètre de la Région de Brumath

Krautwiller

Secteur Moulin des Moines

Réseau d'assainissement

Création du plan : 10/07/2008
Mise à jour réseaux : 18/08/2023
Dessinateur : V. AMBOS

Légende PLU :

Edition du plan le : 27/05/2024
sur la base du Plan de Zonage
reçu le :

Tableau d'assemblage :

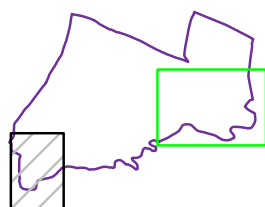


Planche : 2/2

Echelle : 1/2000

Légende :

- | | | |
|---|---|--|
|  Réseau d'Eaux Usées |  Station d'épuration |  Station de refoulement |
|  Réseau d'Eaux Pluviales |  Bassin d'orage |  Station de relèvement |
| |  Regard DO | |

Reproduction soumise à l'autorisation préalable du SDEA
SCAN25 - IGN Paris - Reproduction Interdite - Licence n°9278





Syndicat des Eaux
et de l'Assainissement
Alsace-Moselle

Espace Européen de l'Entreprise
Schiltigheim / CS 10 020
67 013 Strasbourg CEDEX
Tel. : 03 88 19 29 19
www.sdea.fr

P.L.U.
Plan Local d'Urbanisme

Périmètre de la Région de Brumath

Krautwiller

Réseau d'assainissement

Création du plan : 10/07/2008
Mise à jour réseaux : 18/08/2023
Dessinateur : V. AMBOS

Tableau d'assemblage :

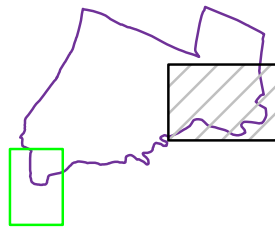


Planche : 1/2

Echelle : 1/2000


Légende PLU :

Edition du plan le : 27/05/2024
sur la base du Plan de Zonage
reçu le :

Légende :

- | | | | | | |
|--|-------------------------|--|---------------------|--|------------------------|
| | Réseau d'Eaux Usées | | Station d'épuration | | Station de refoulement |
| | Réseau d'Eaux Pluviales | | Bassin d'orage | | Station de relèvement |
| | | | Regard DO | | |

Reproduction soumise à l'autorisation préalable du SDEA
SCAN25 - IGN Paris - Reproduction Interdite - Licence n°9278

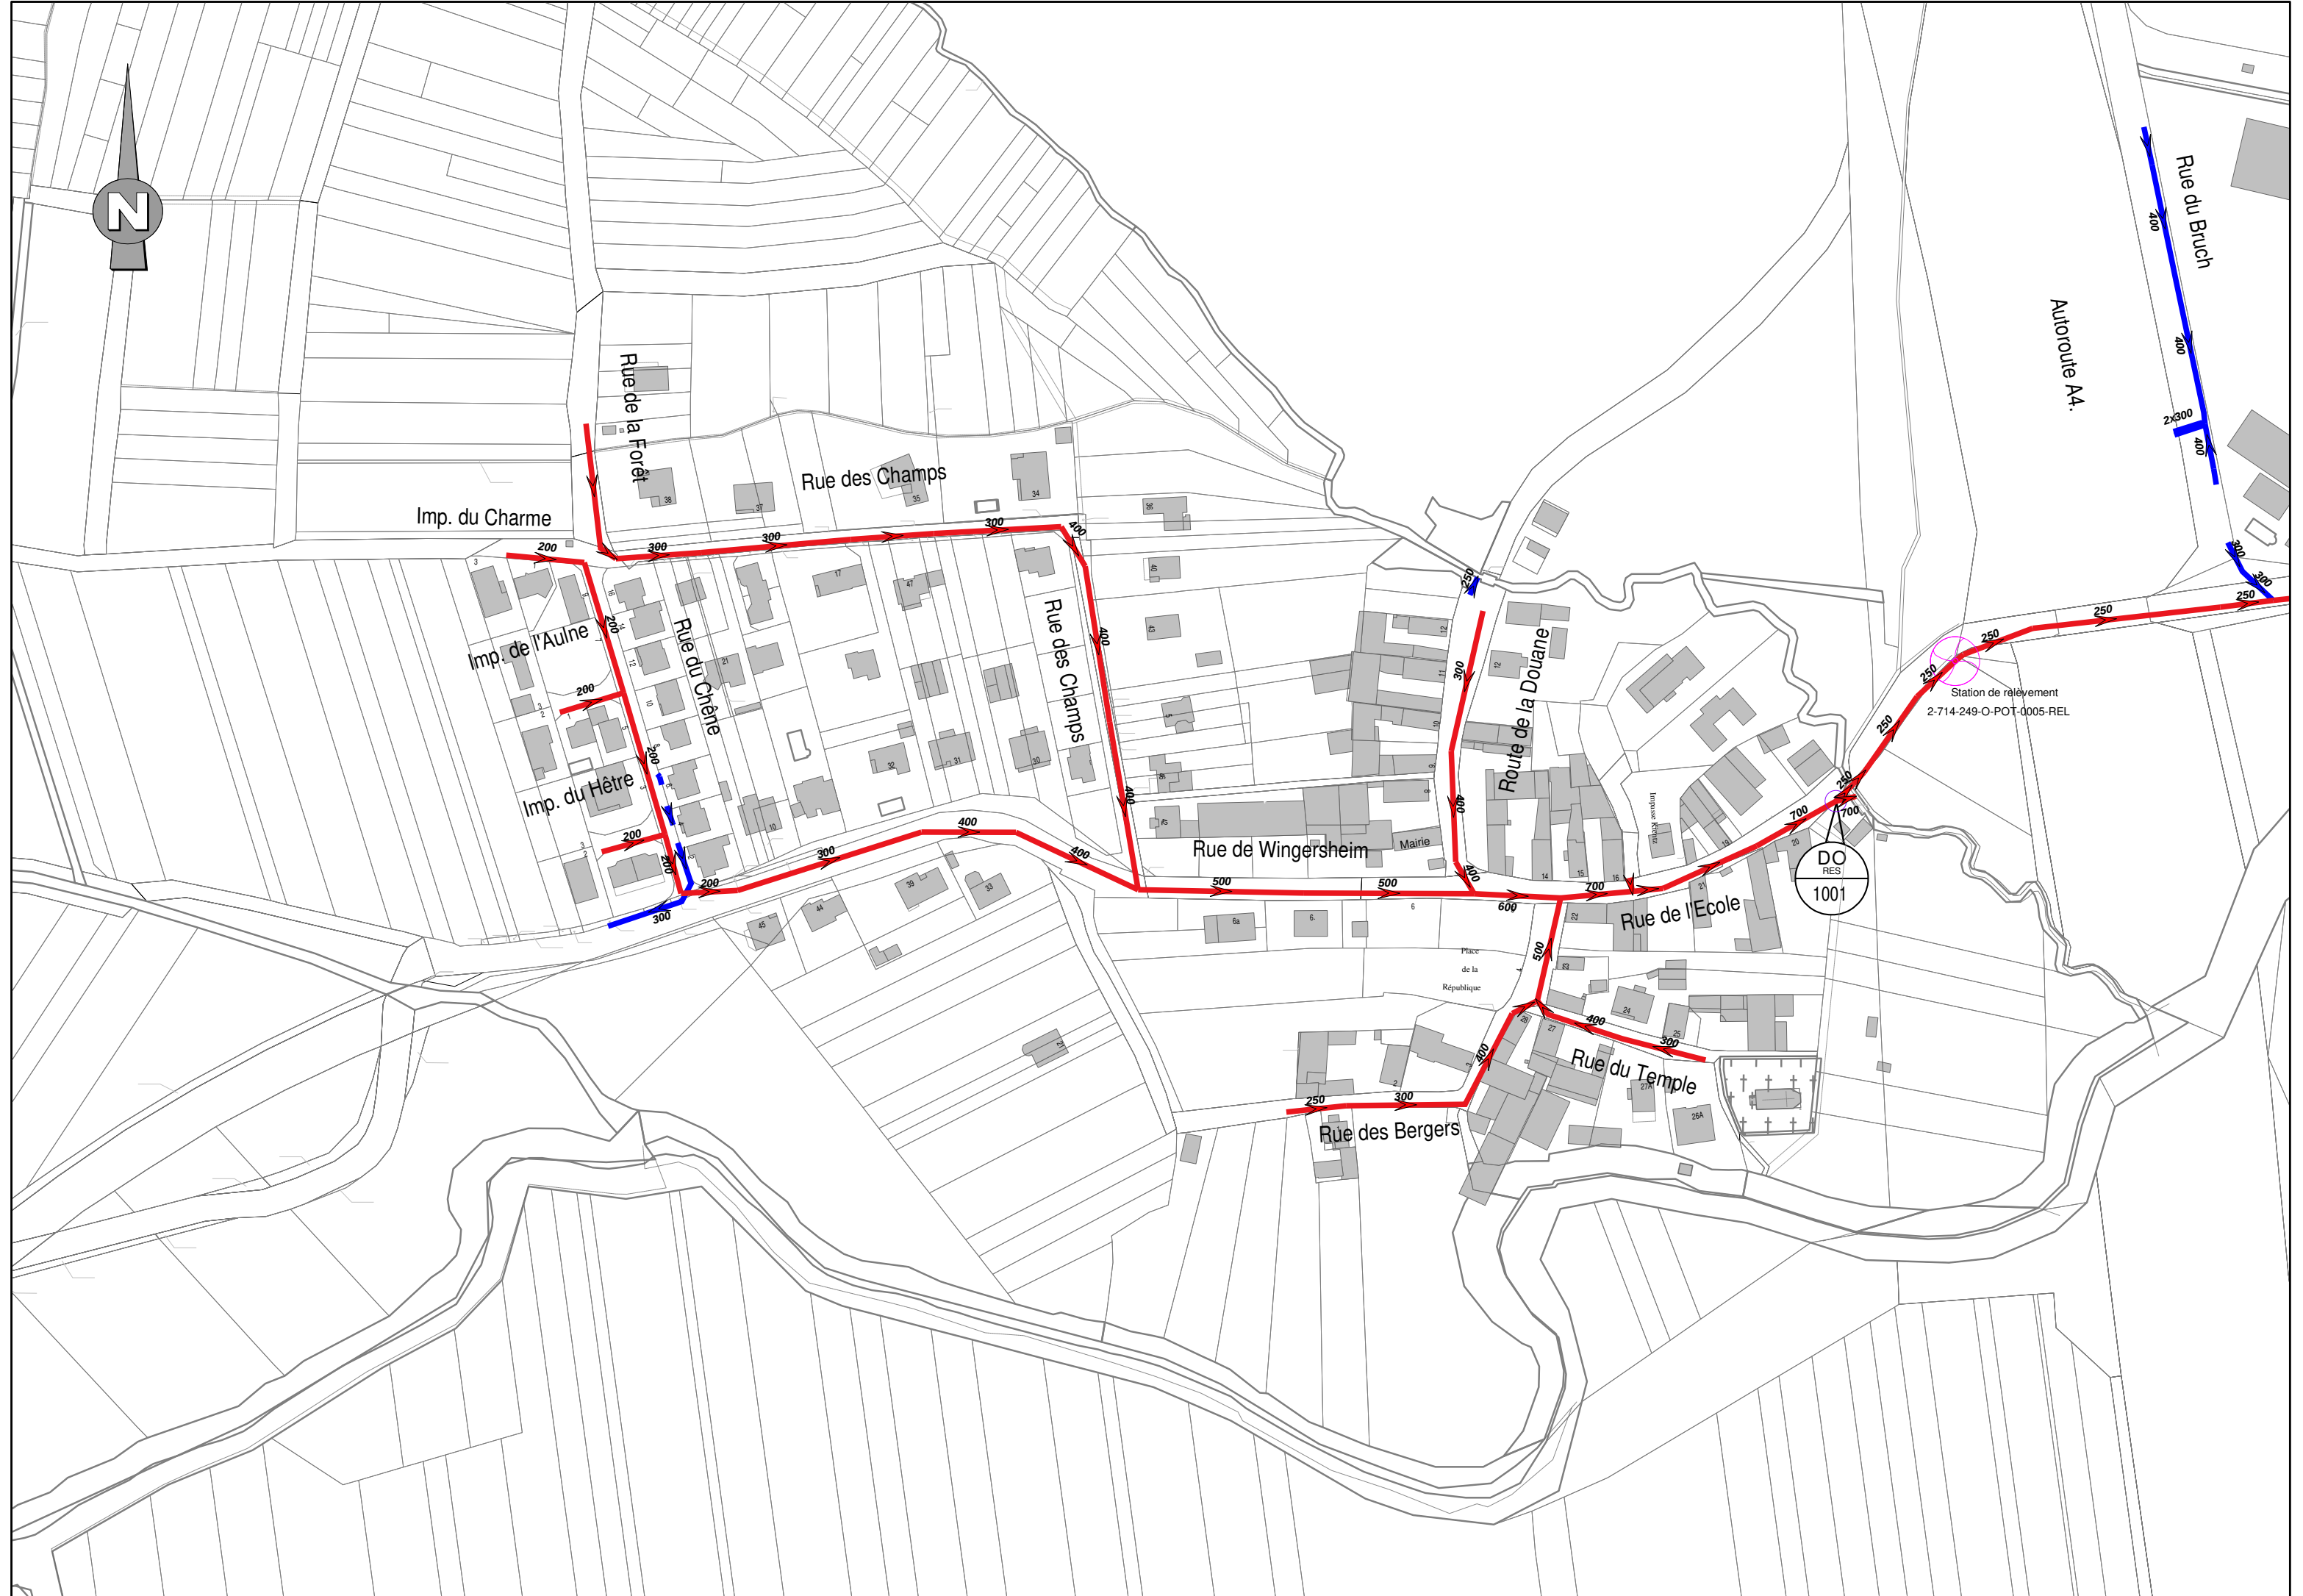

Périmètre de la Région de Brumath

Kriegsheim

Réseau d'assainissement

Création du plan : 09/09/2003
Mise à jour réseaux : 23/01/2024
Dessinateur : V. AMBOS

Tableau d'assemblage :

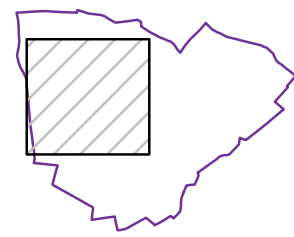


Planche : 1/1

Echelle : 1/2000

Légende PLU :

Edition du plan le : 27/05/2024
sur la base du Plan de Zonage
reçu le :

Légende :



Réseau d'Eaux Usées



tion d'épuration



Station de refoulement



ssin d'orage




Station de relèvement



gard DO

Reproduction soumise à l'autorisation préalable du SDEA
SCAN25 - IGN Paris - Reproduction Interdite - Licence n°9278

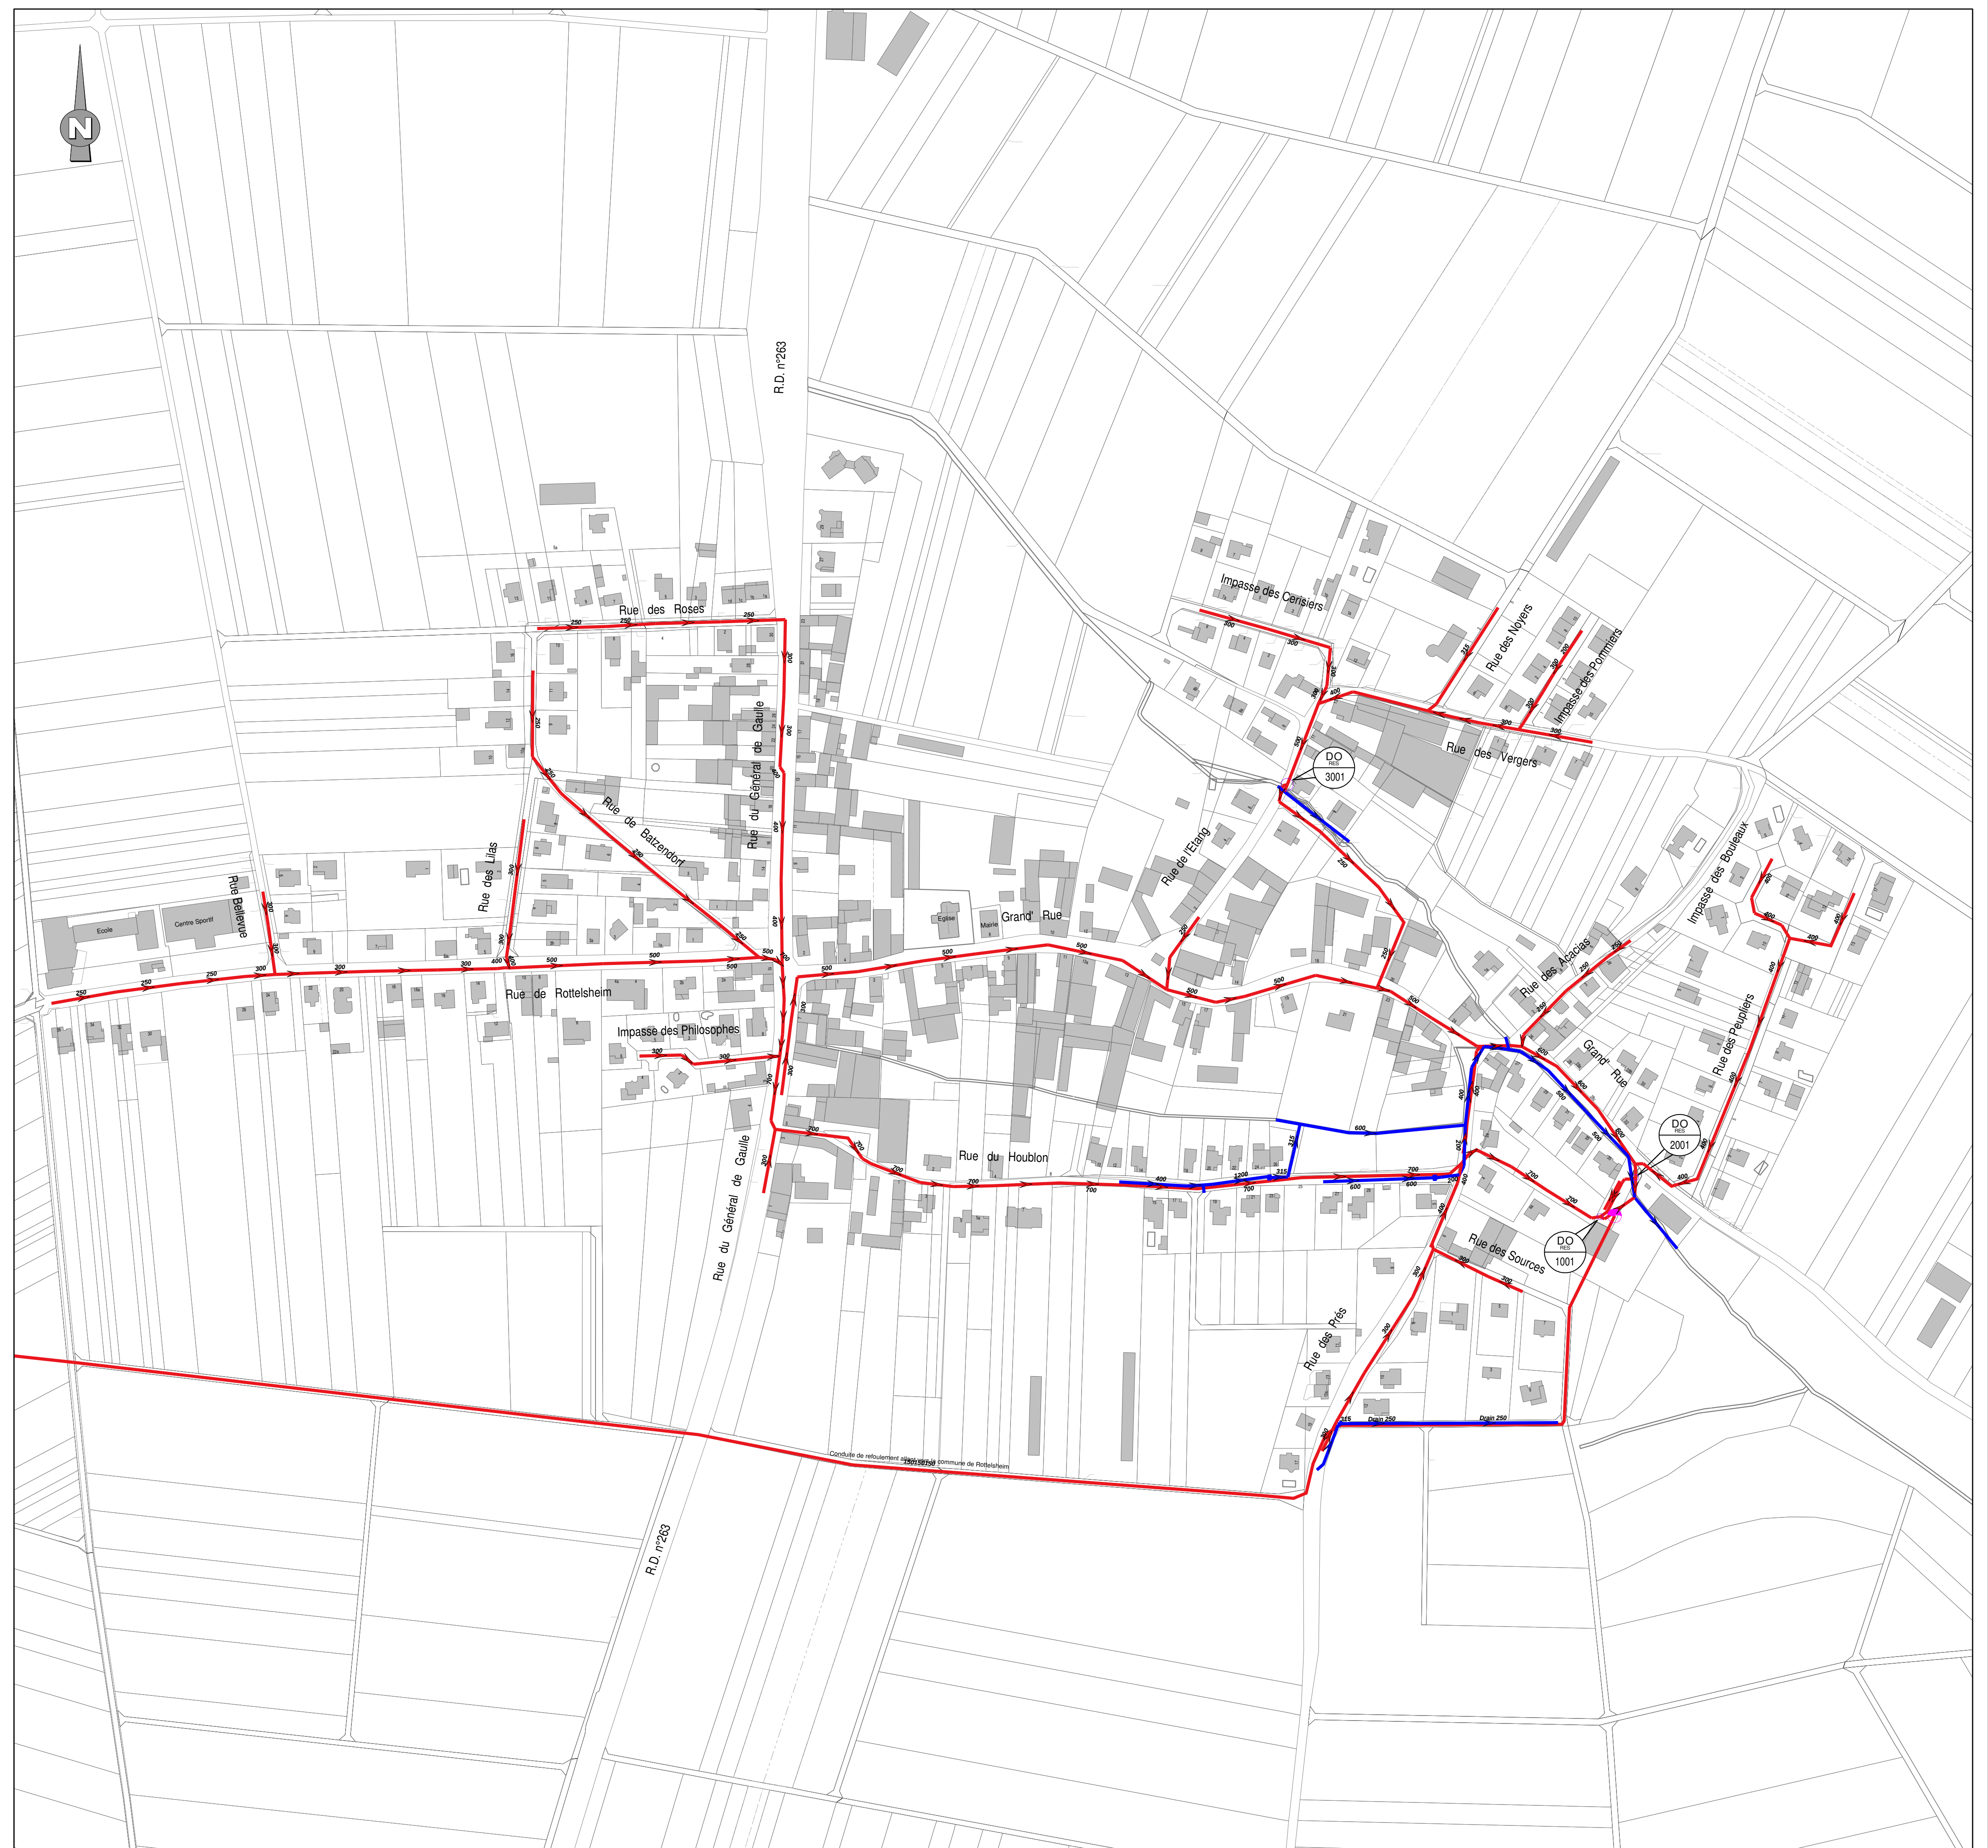

Périmètre de la Région de Brumath

Rottelsheim

Réseau d'assainissement

Création du plan : 10/12/1997
Mise à jour réseaux : 25/02/2022
Dessinateur : M. OTTMANN

Tableau d'assemblage :

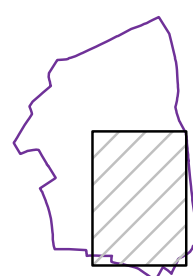


Planche : 1/1

Echelle : 1/2000

Légende :



Réseau d'Eaux Usées

 Station d'épuration

Station de refoulement



Réseau d'Eaux Pluviales



Regard D0



Station de relèvement

Reproduction soumise à l'autorisation préalable du SDEA
SCAN25 - IGN Paris - Reproduction Interdite - Licence n°9278

