

6. ANNEXES SANITAIRES

6.1. Eau potable Phase 2 Régie CAH

DOSSIER ARRETE

Vu pour être annexé à la délibération du 15/05/2025

A Haguenau

Le 15/05/2025




Le Vice-Président


Jean-Lucien NETZER



Légende :

- Conduite alimentation Basse Pression
- Conduite alimentation Haute Pression
- Conduite alimentation Non renseigné
- Conduite distribution
- Conduite eau brute
- Limite CAH
- Limite de commune

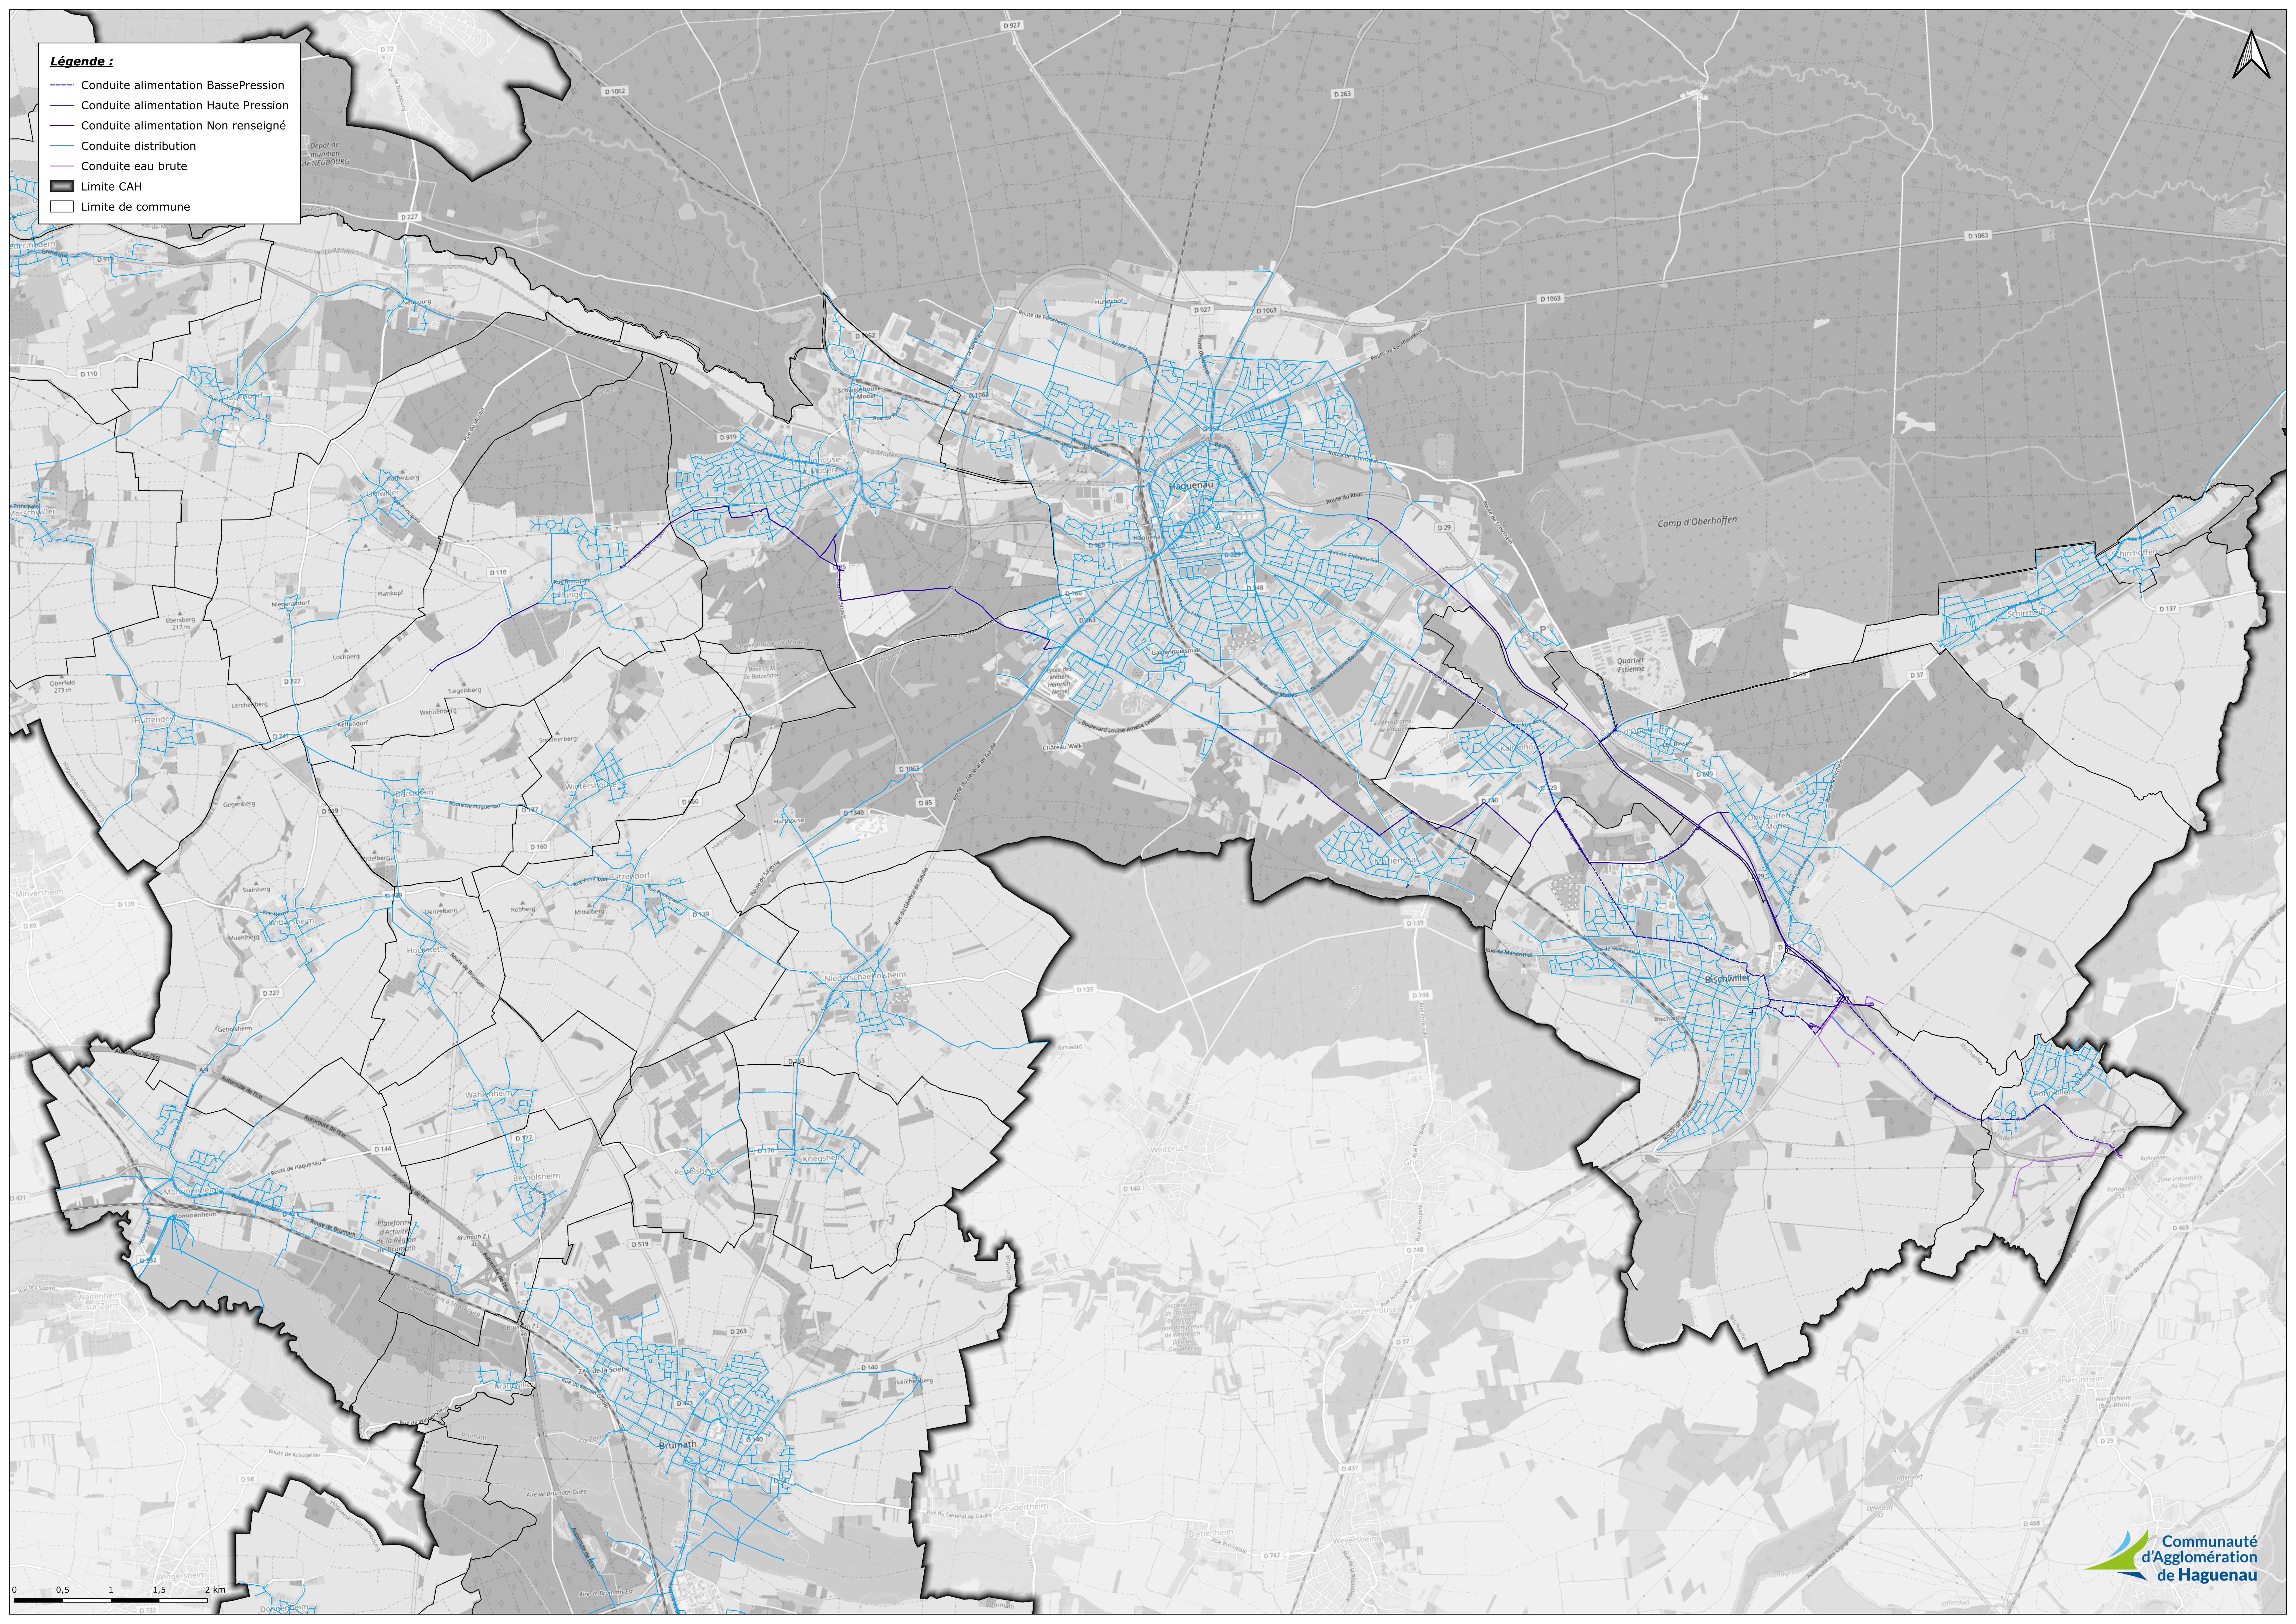

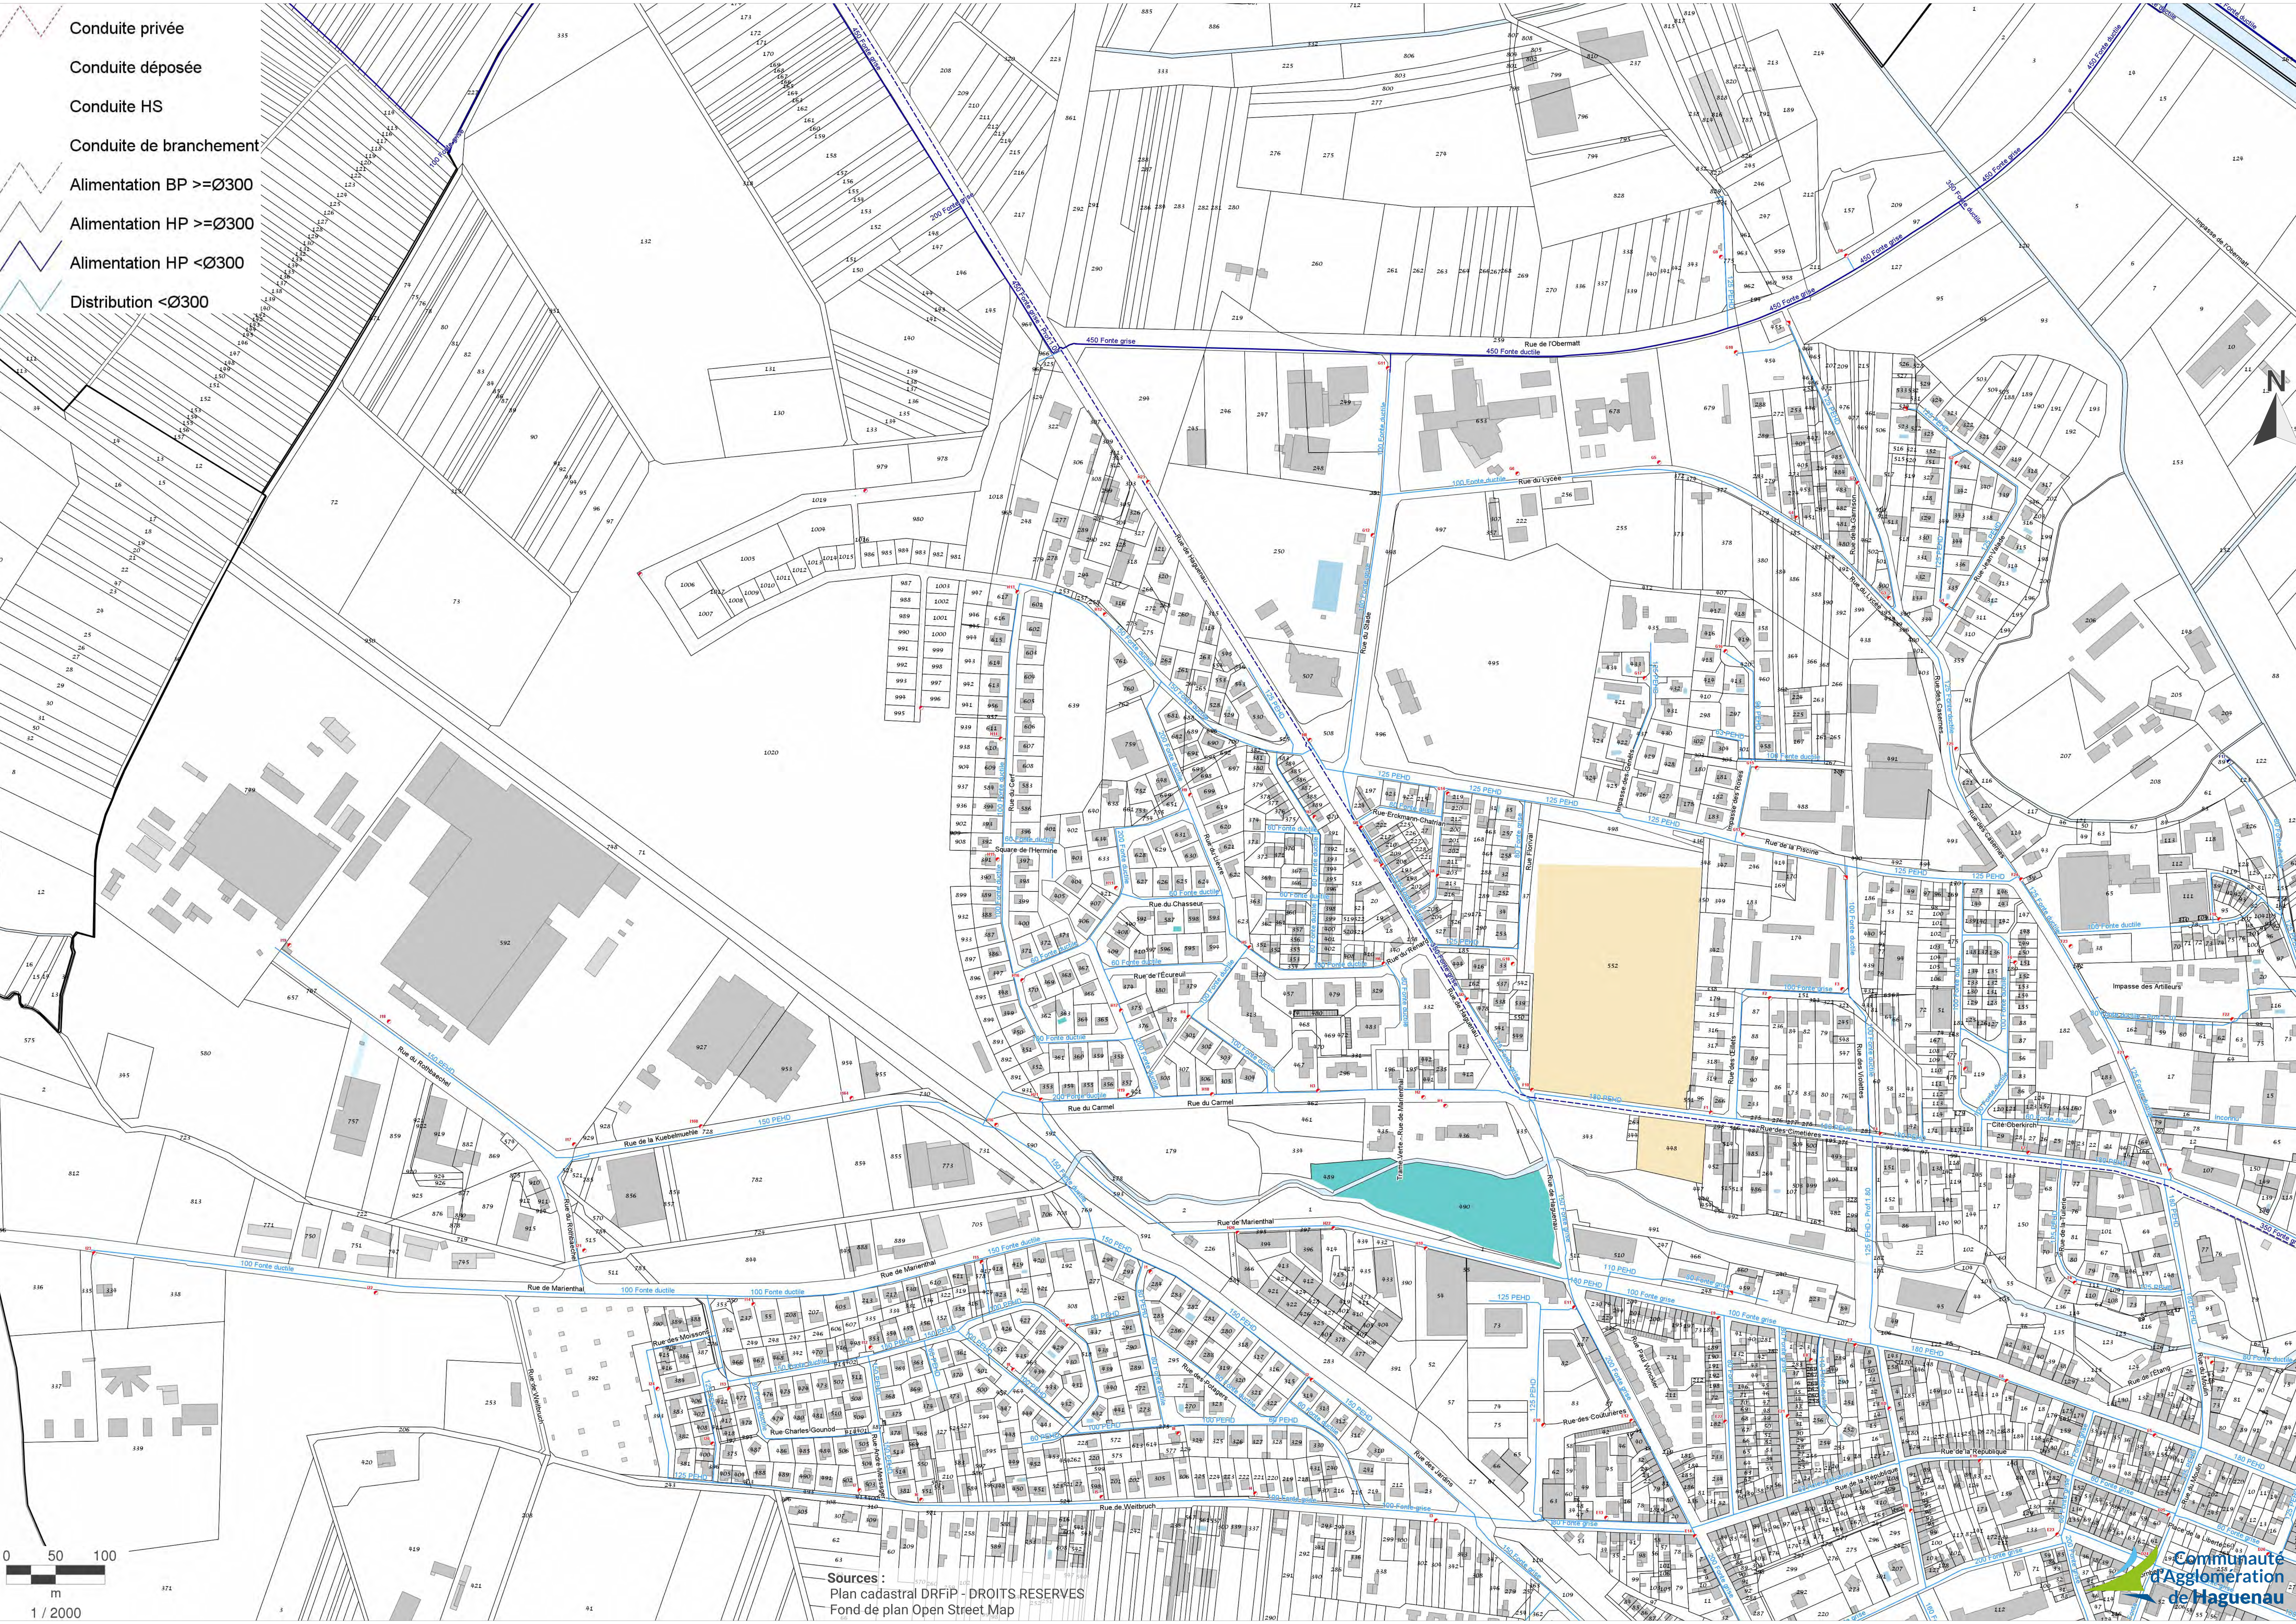

- Conduite privée
- Conduite déposée
- Conduite HS
- Conduite de branchement
- Alimentation BP >=Ø300
- Alimentation HP >=Ø300
- Alimentation HP <Ø300
- Distribution <Ø300


0 50 100
m
1 / 2000

Sources :
Plan cadastral DRFP - DROITS RESERVES
Fond de plan Open Street Map

Emprise (xmin,ymin,xmax,ymax) : 2054553, 7296513, 2056787, 7298296 - Système de coordonnées : CC48 - Zone 7


Communauté
d'Agglomération
de Haguenau

- Eau brute
- Conduite calorifugée
- Conduite privée
- Conduite déposée
- Conduite HS
- Conduite de branchement
- Alimentation BP >=Ø300
- Alimentation BP <Ø300
- Alimentation HP >=Ø300
- Alimentation HP <Ø300
- Distribution >=Ø300
- Distribution <Ø300

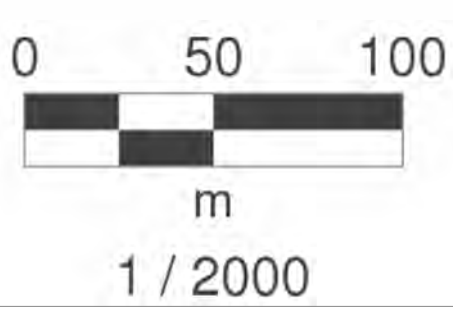

Sources :
Plan cadastral DRFIP - DROITS RESERVES
Fond de plan Open Street Map

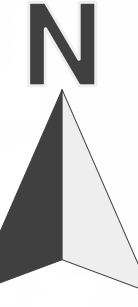

Δ 

Sources :

- 1. Plan cadastral DRFiP - DROITS RESERVES
- Fond de plan Open Street Map

Emprise (xmin,ymin,xmax,ymax) : 2055609, 7294421, 2057843, 7296204 - Système de coordonnées : CC48 - Zone 7



Communauté
d'Agglomération
de Haguenau