

6. ANNEXES SANITAIRES

6.2. Assainissement Phase 1 Régie CAH

DOSSIER D'ENQUÊTE PUBLIQUE


Du 16 juin au 1er août 2025



**À Haguenau
Le 16 juin 2025**

**Le Vice-Président
Jean-Lucien NETZER**



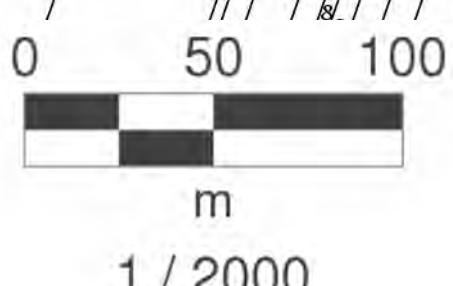



1 / 2000

Sources :
Plan cadastral DRFIP - Open Street Map
SDEA et CAH



Emprise (xmin,ymin,xmax,ymax) : 2054781, 7296383, 2057014, 7298165 - Système de coordonnées : CC48 - Zone 7

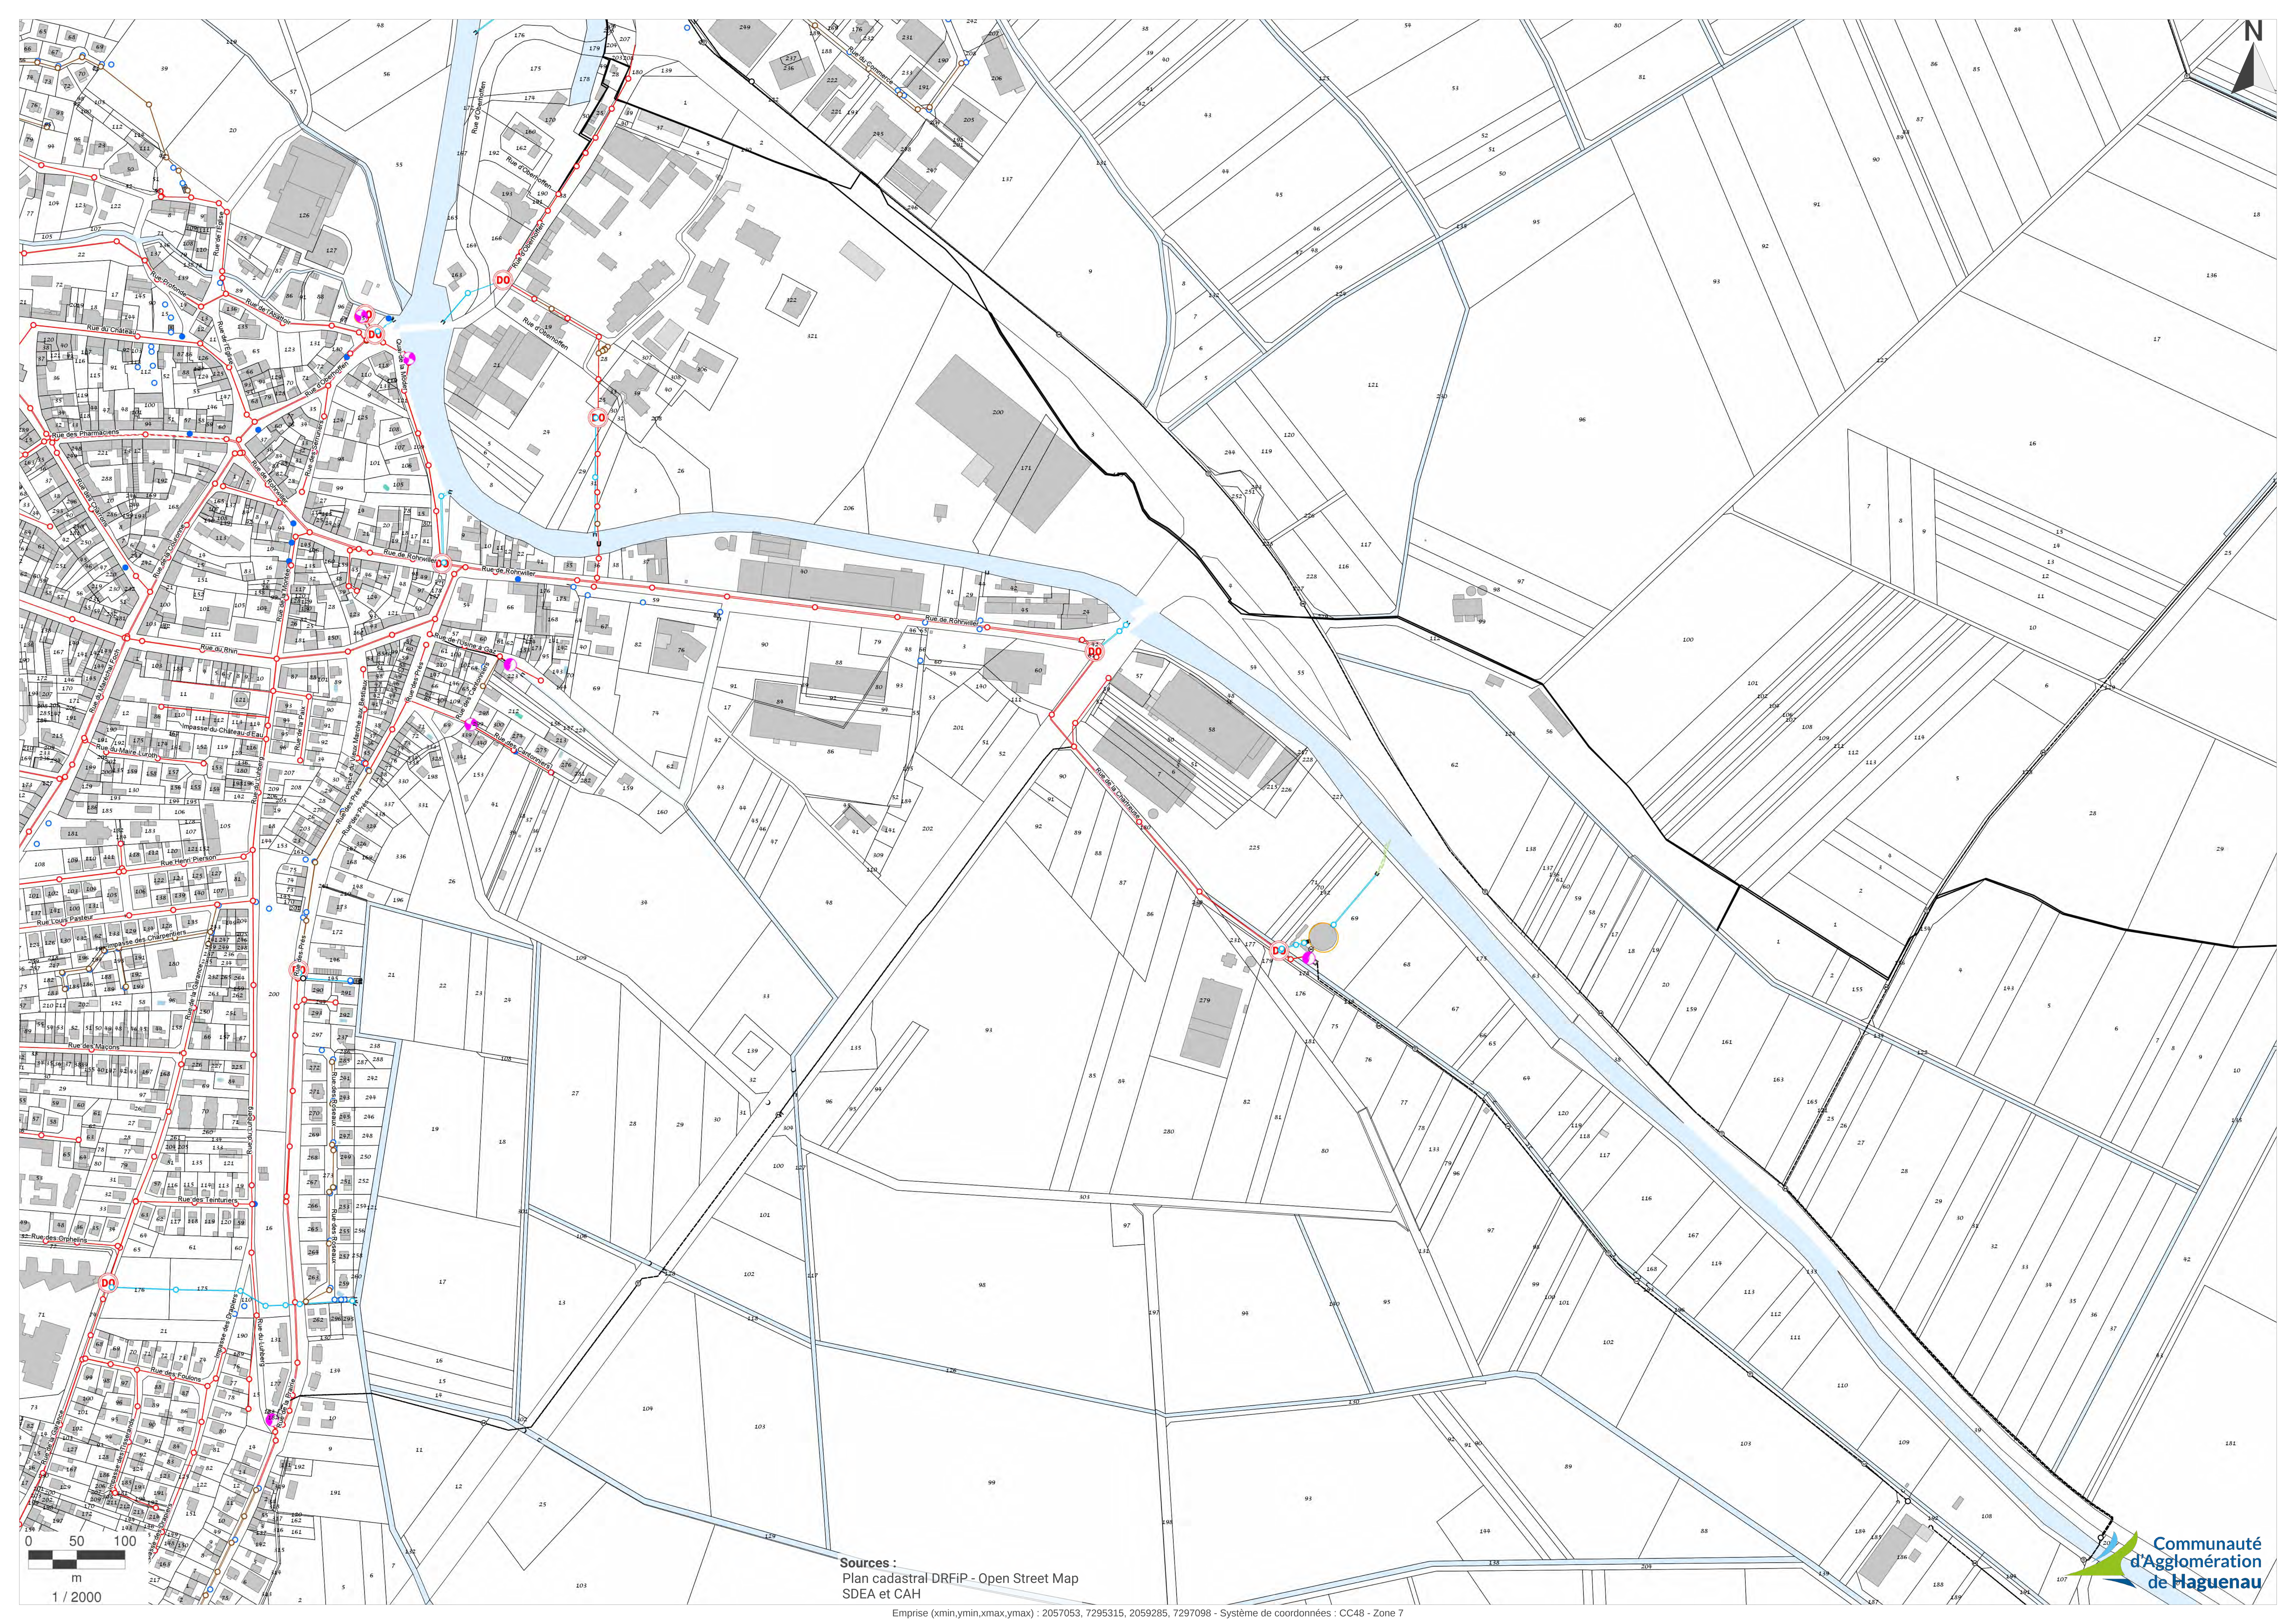

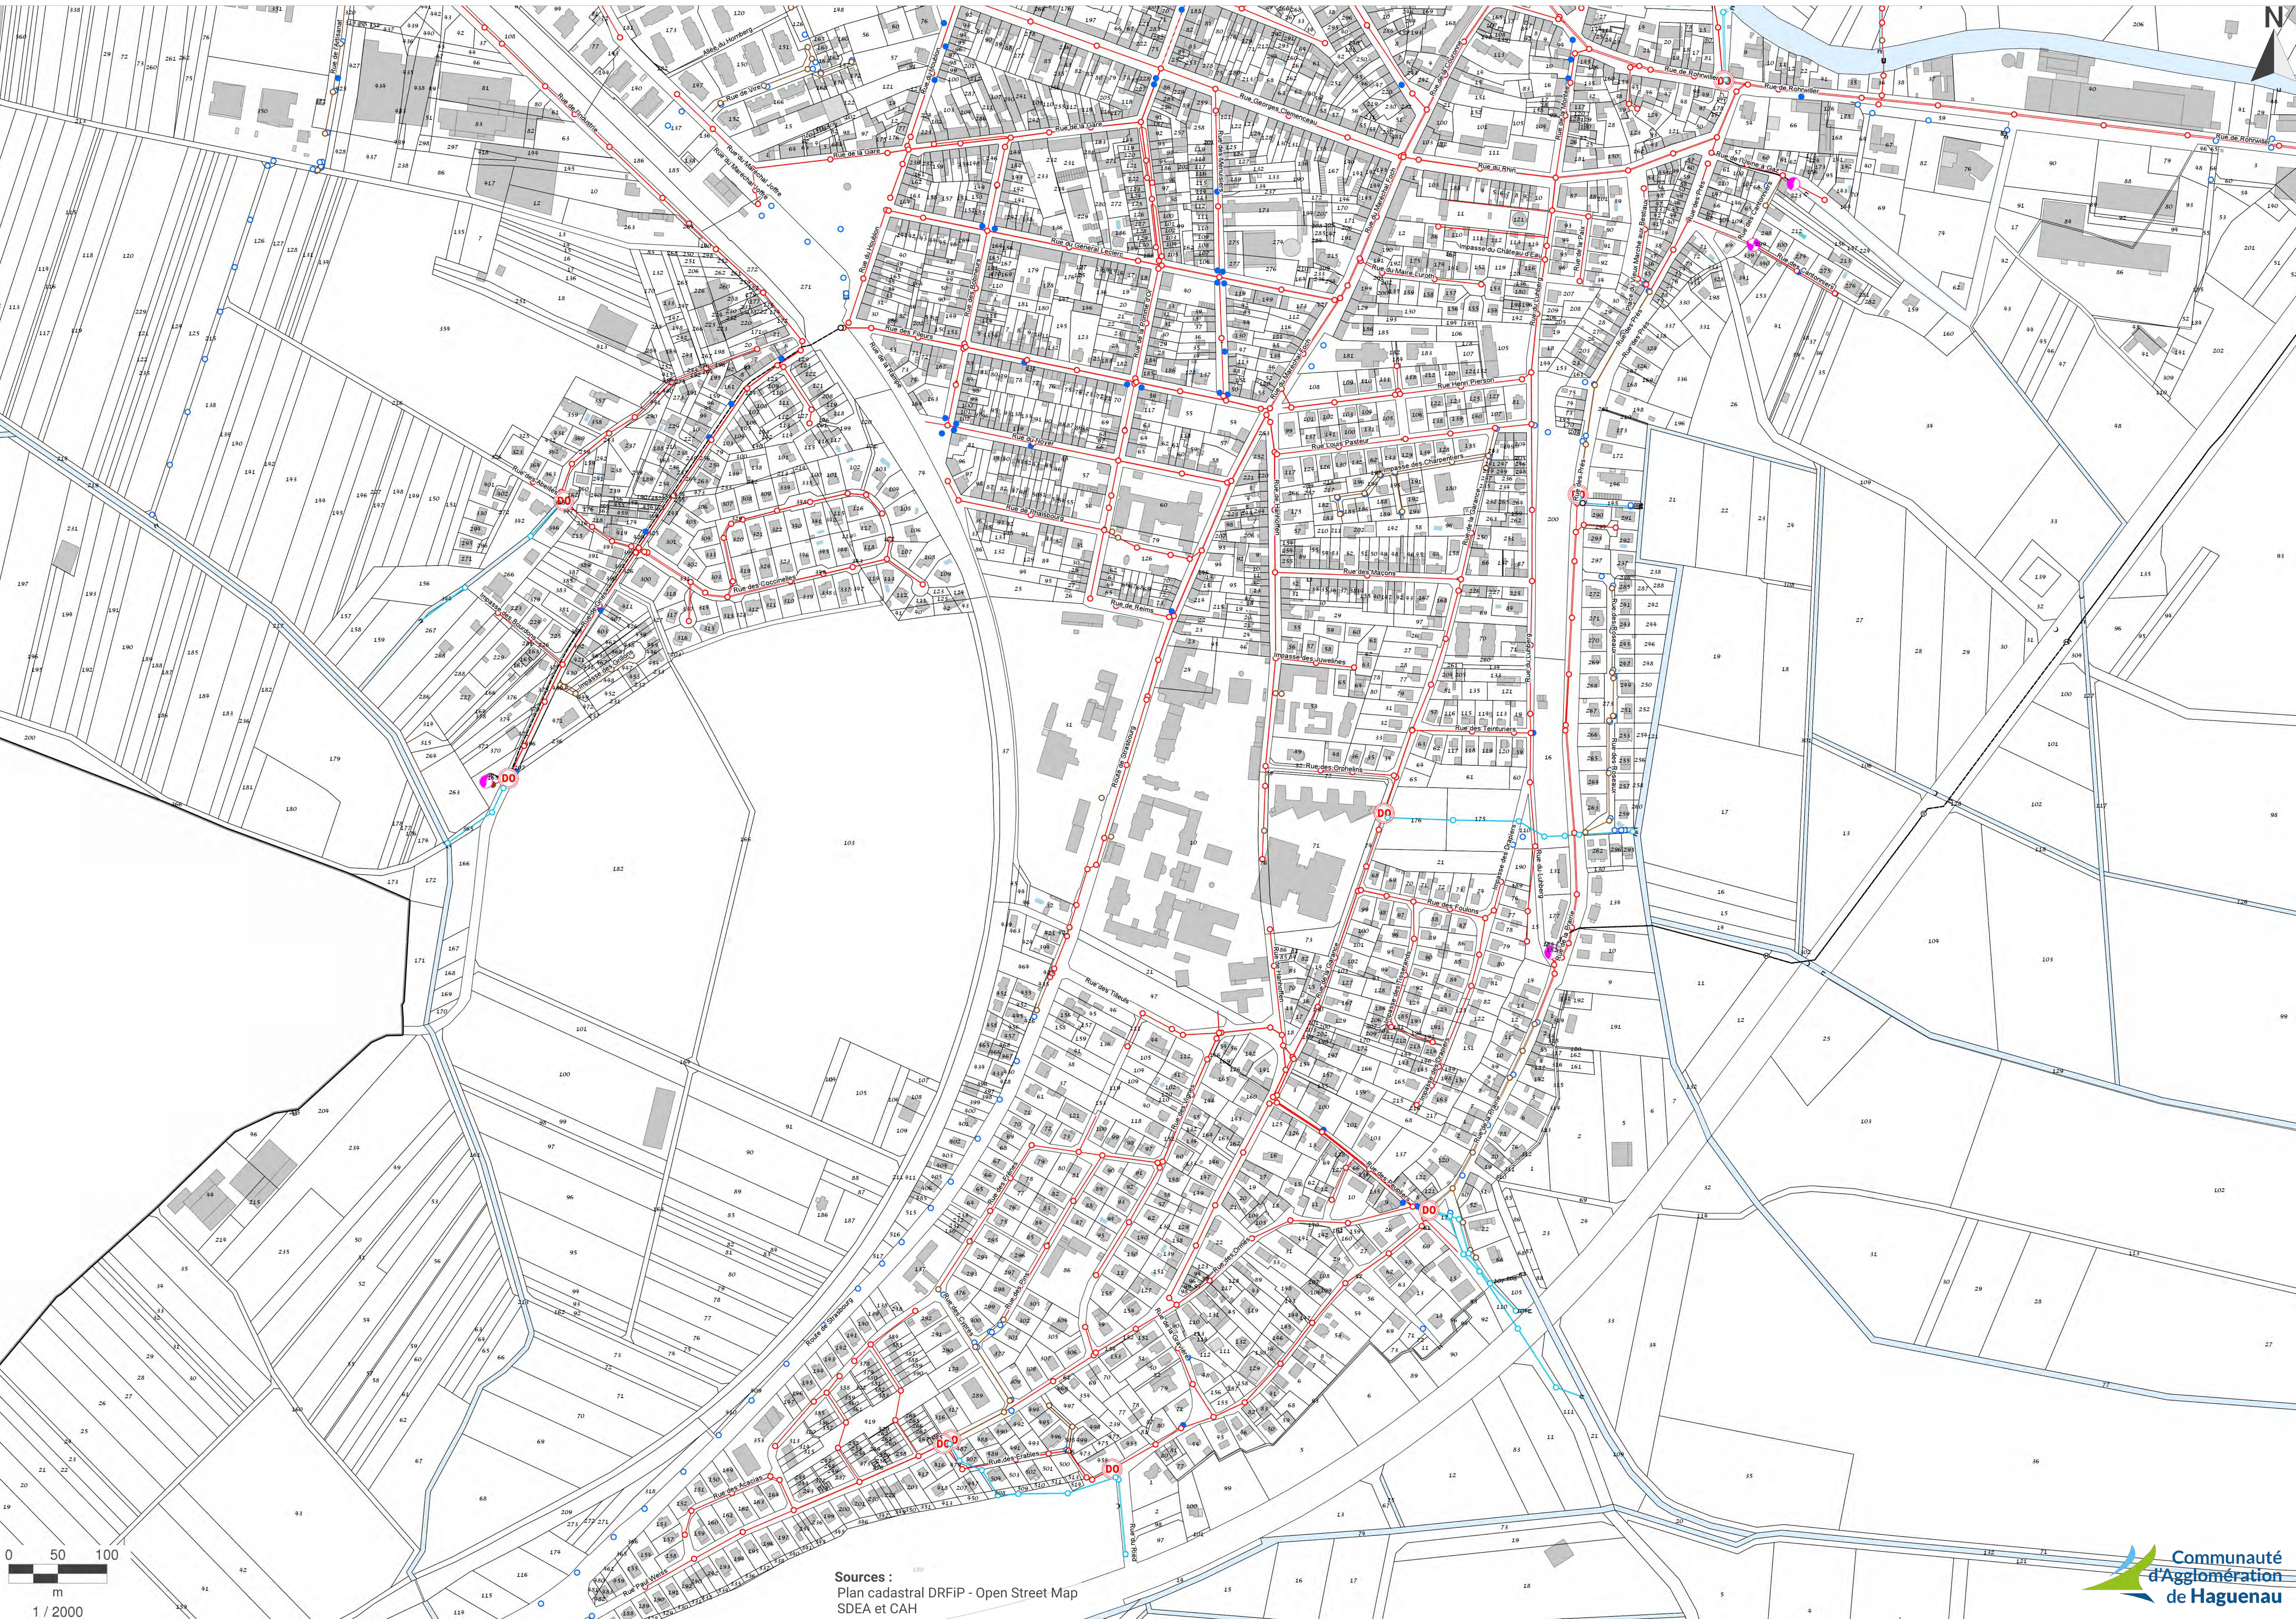

Sources :
Plan cadastral DRFIP - Open Street Map
SDEA et CAH