

6. ANNEXES SANITAIRES

6.2. Assainissement Phase 2 Régie CAH

DOSSIER D'ENQUÊTE PUBLIQUE


Du 16 juin au 1er août 2025





**À Haguenau
Le 16 juin 2025**

**Le Vice-Président
Jean-Lucien NETZER**



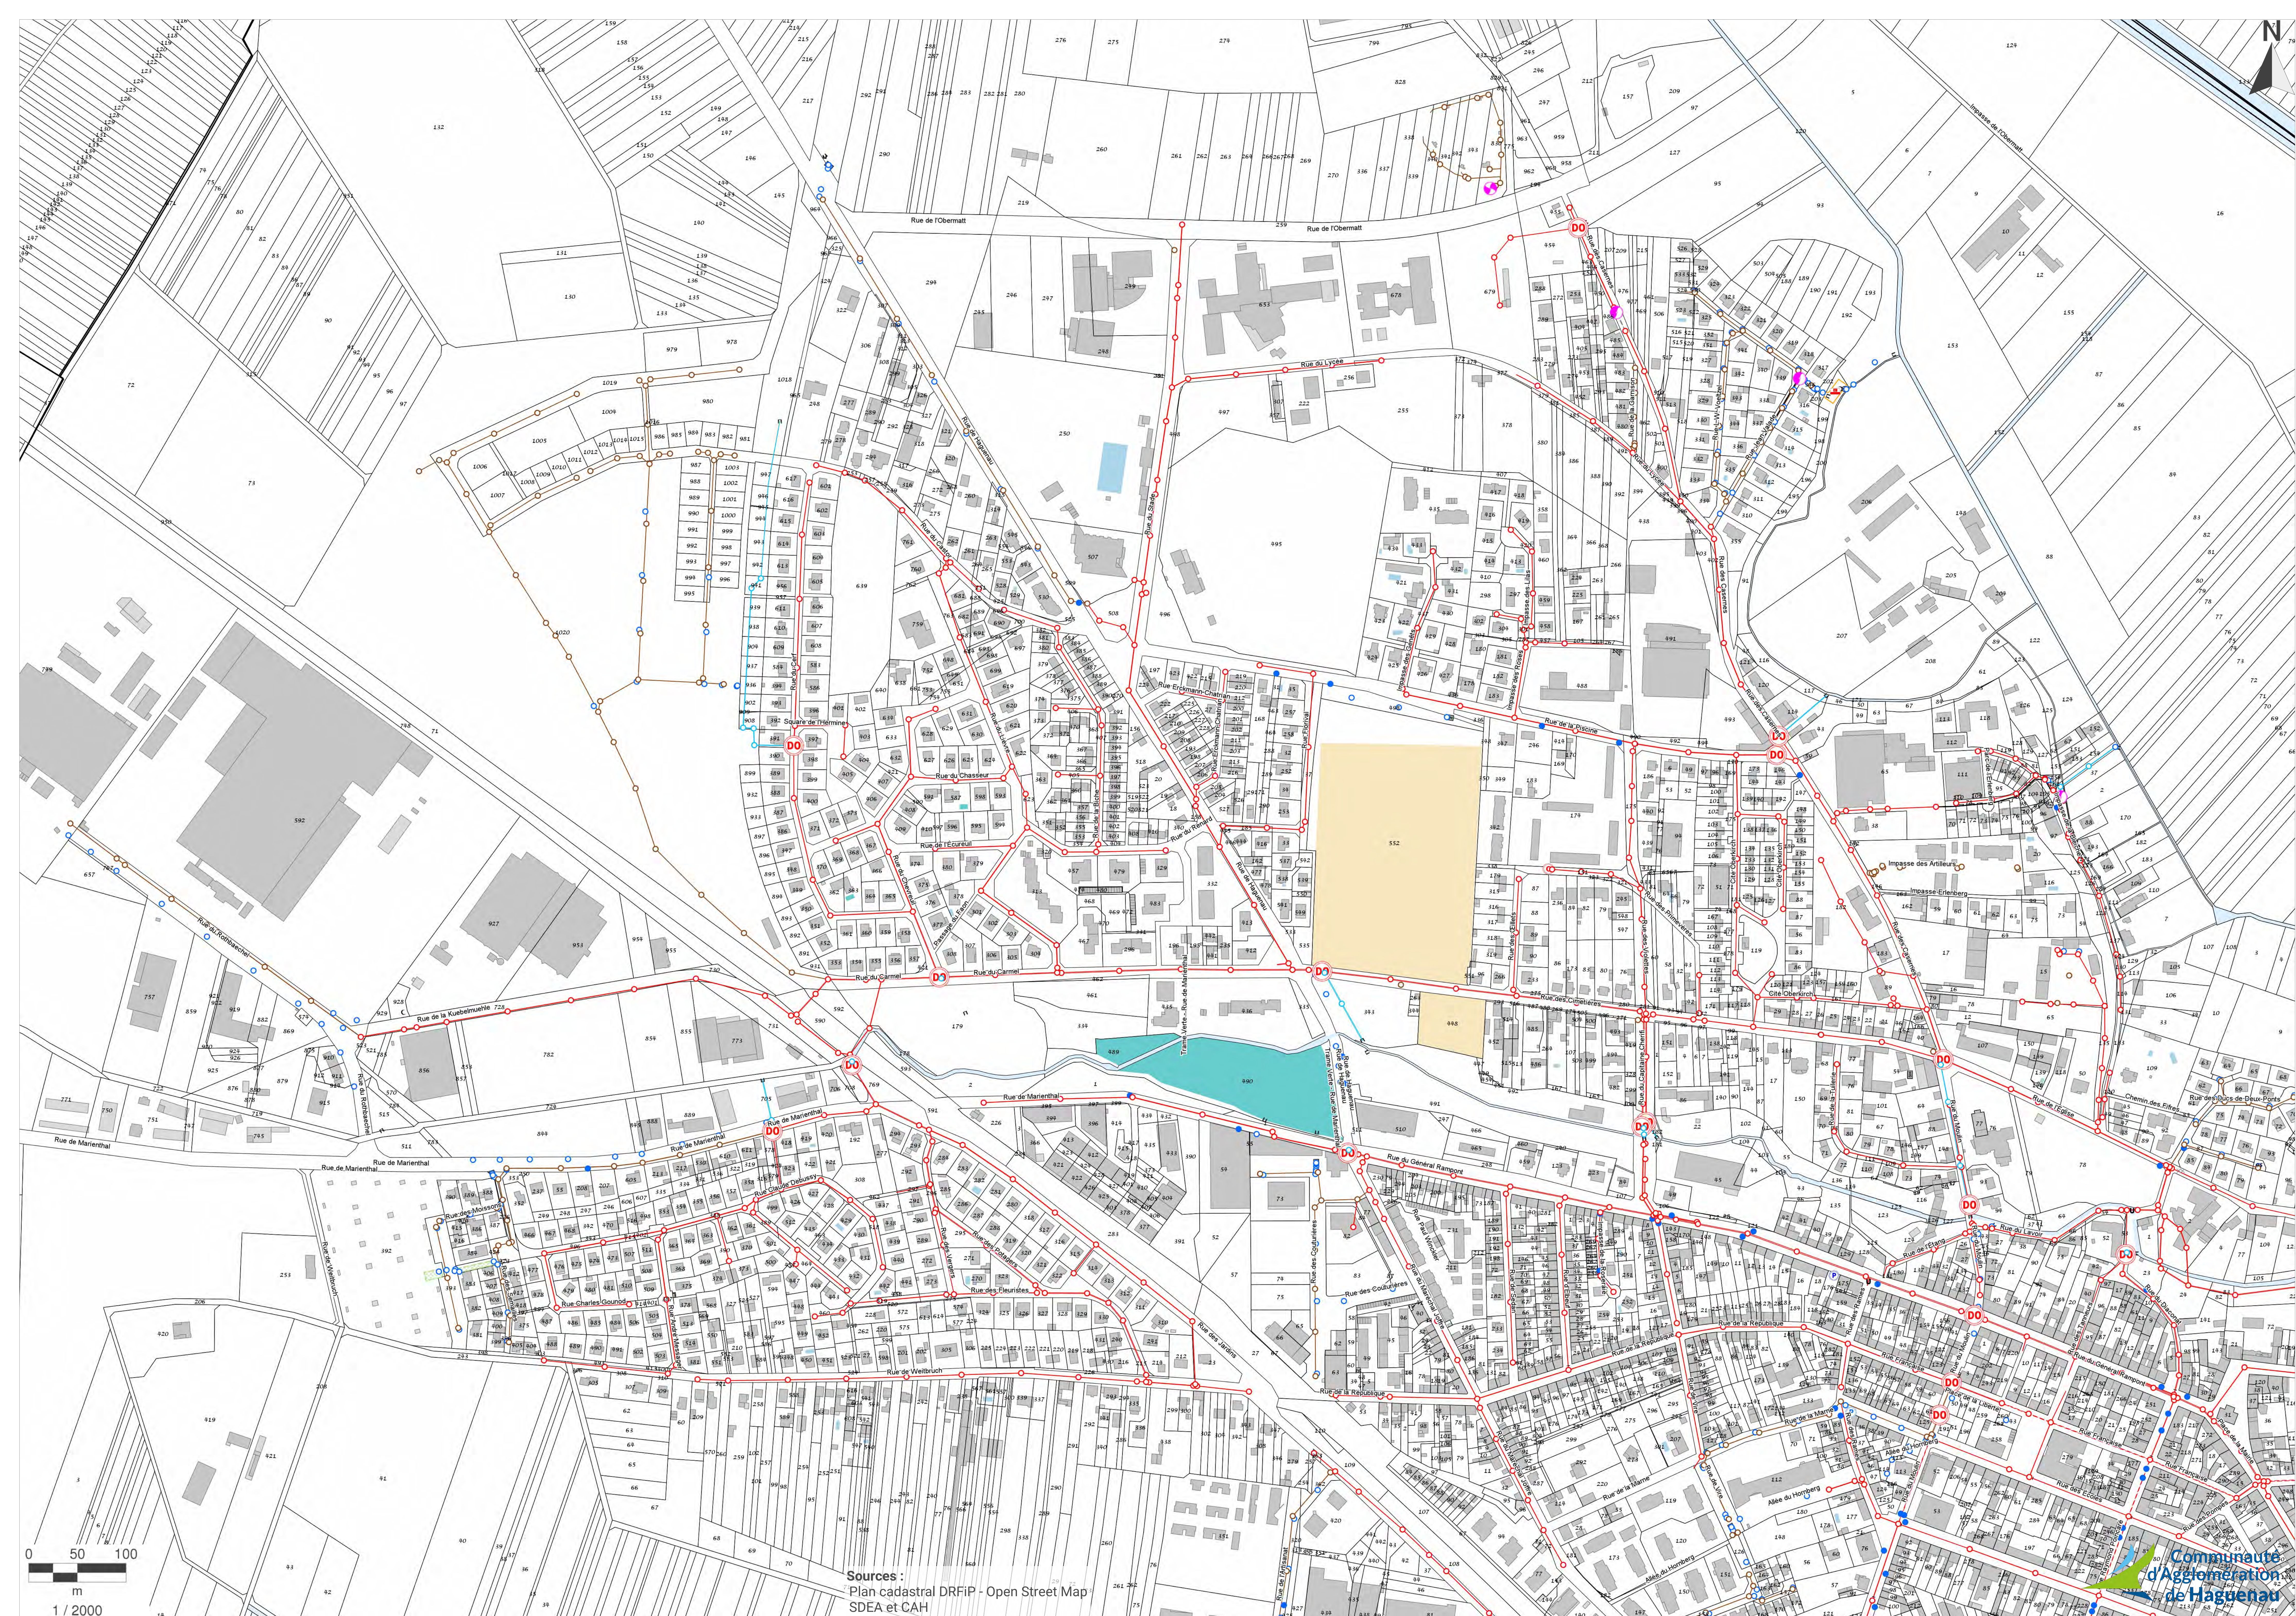

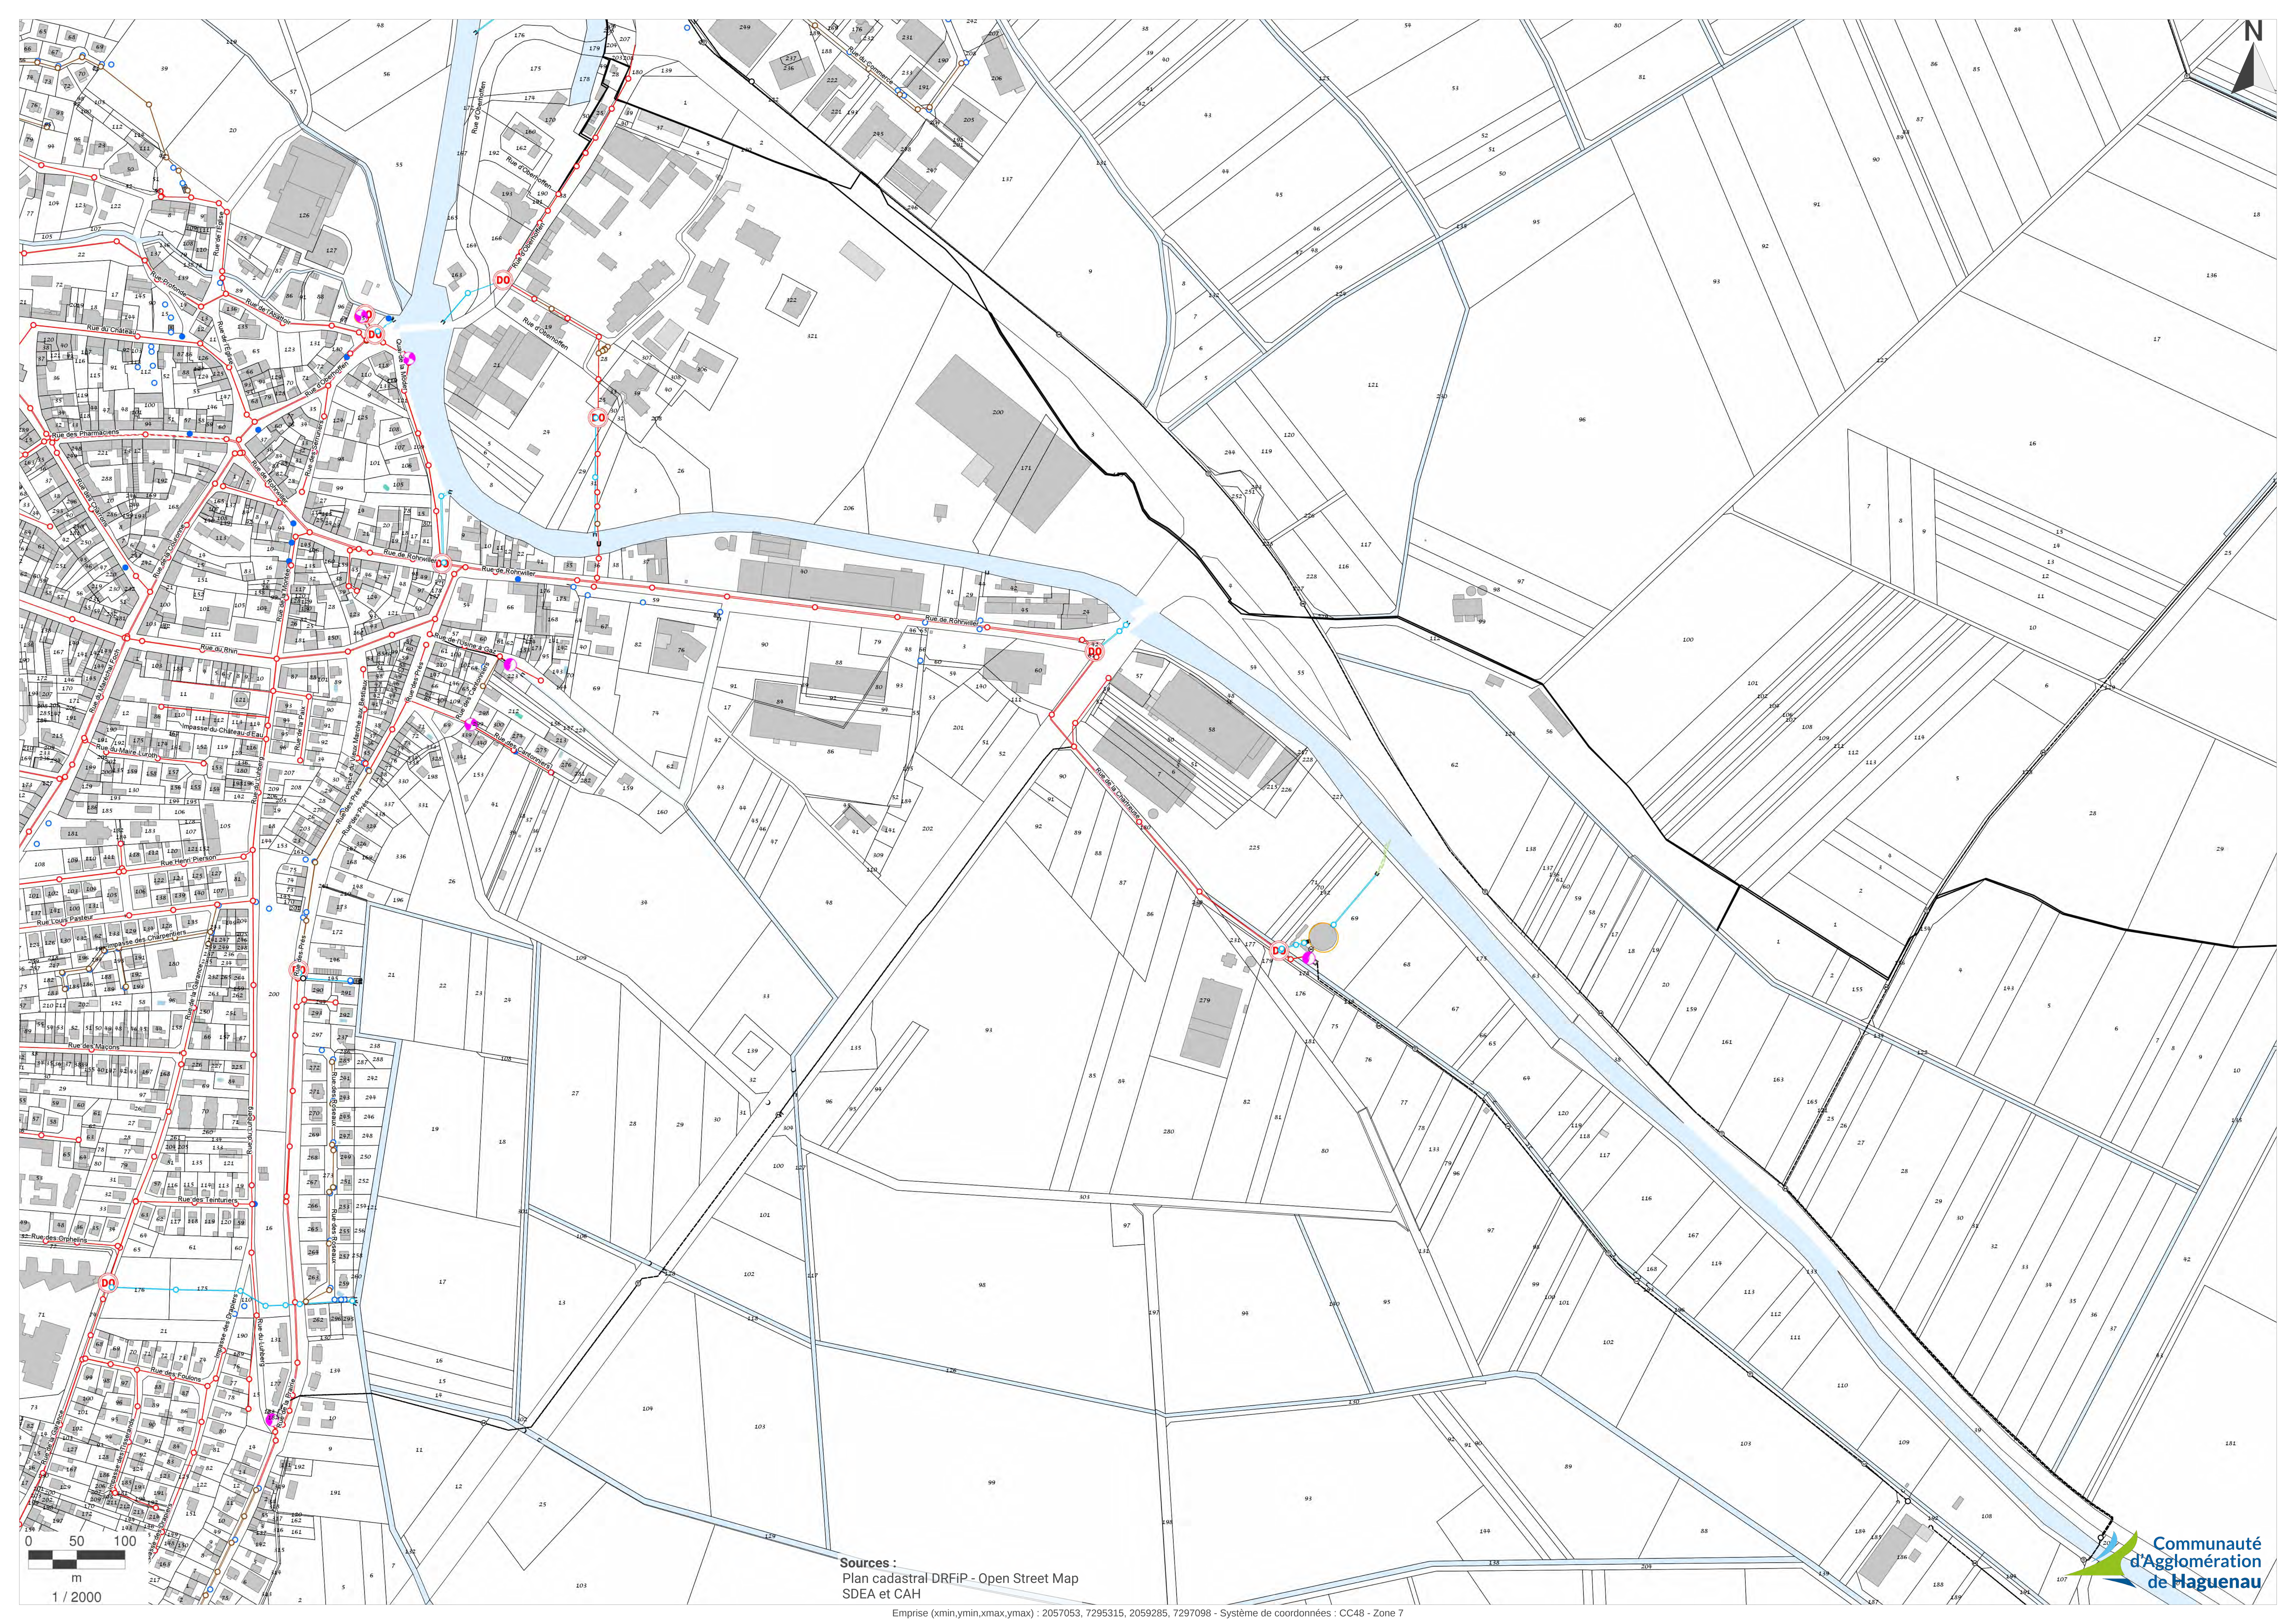

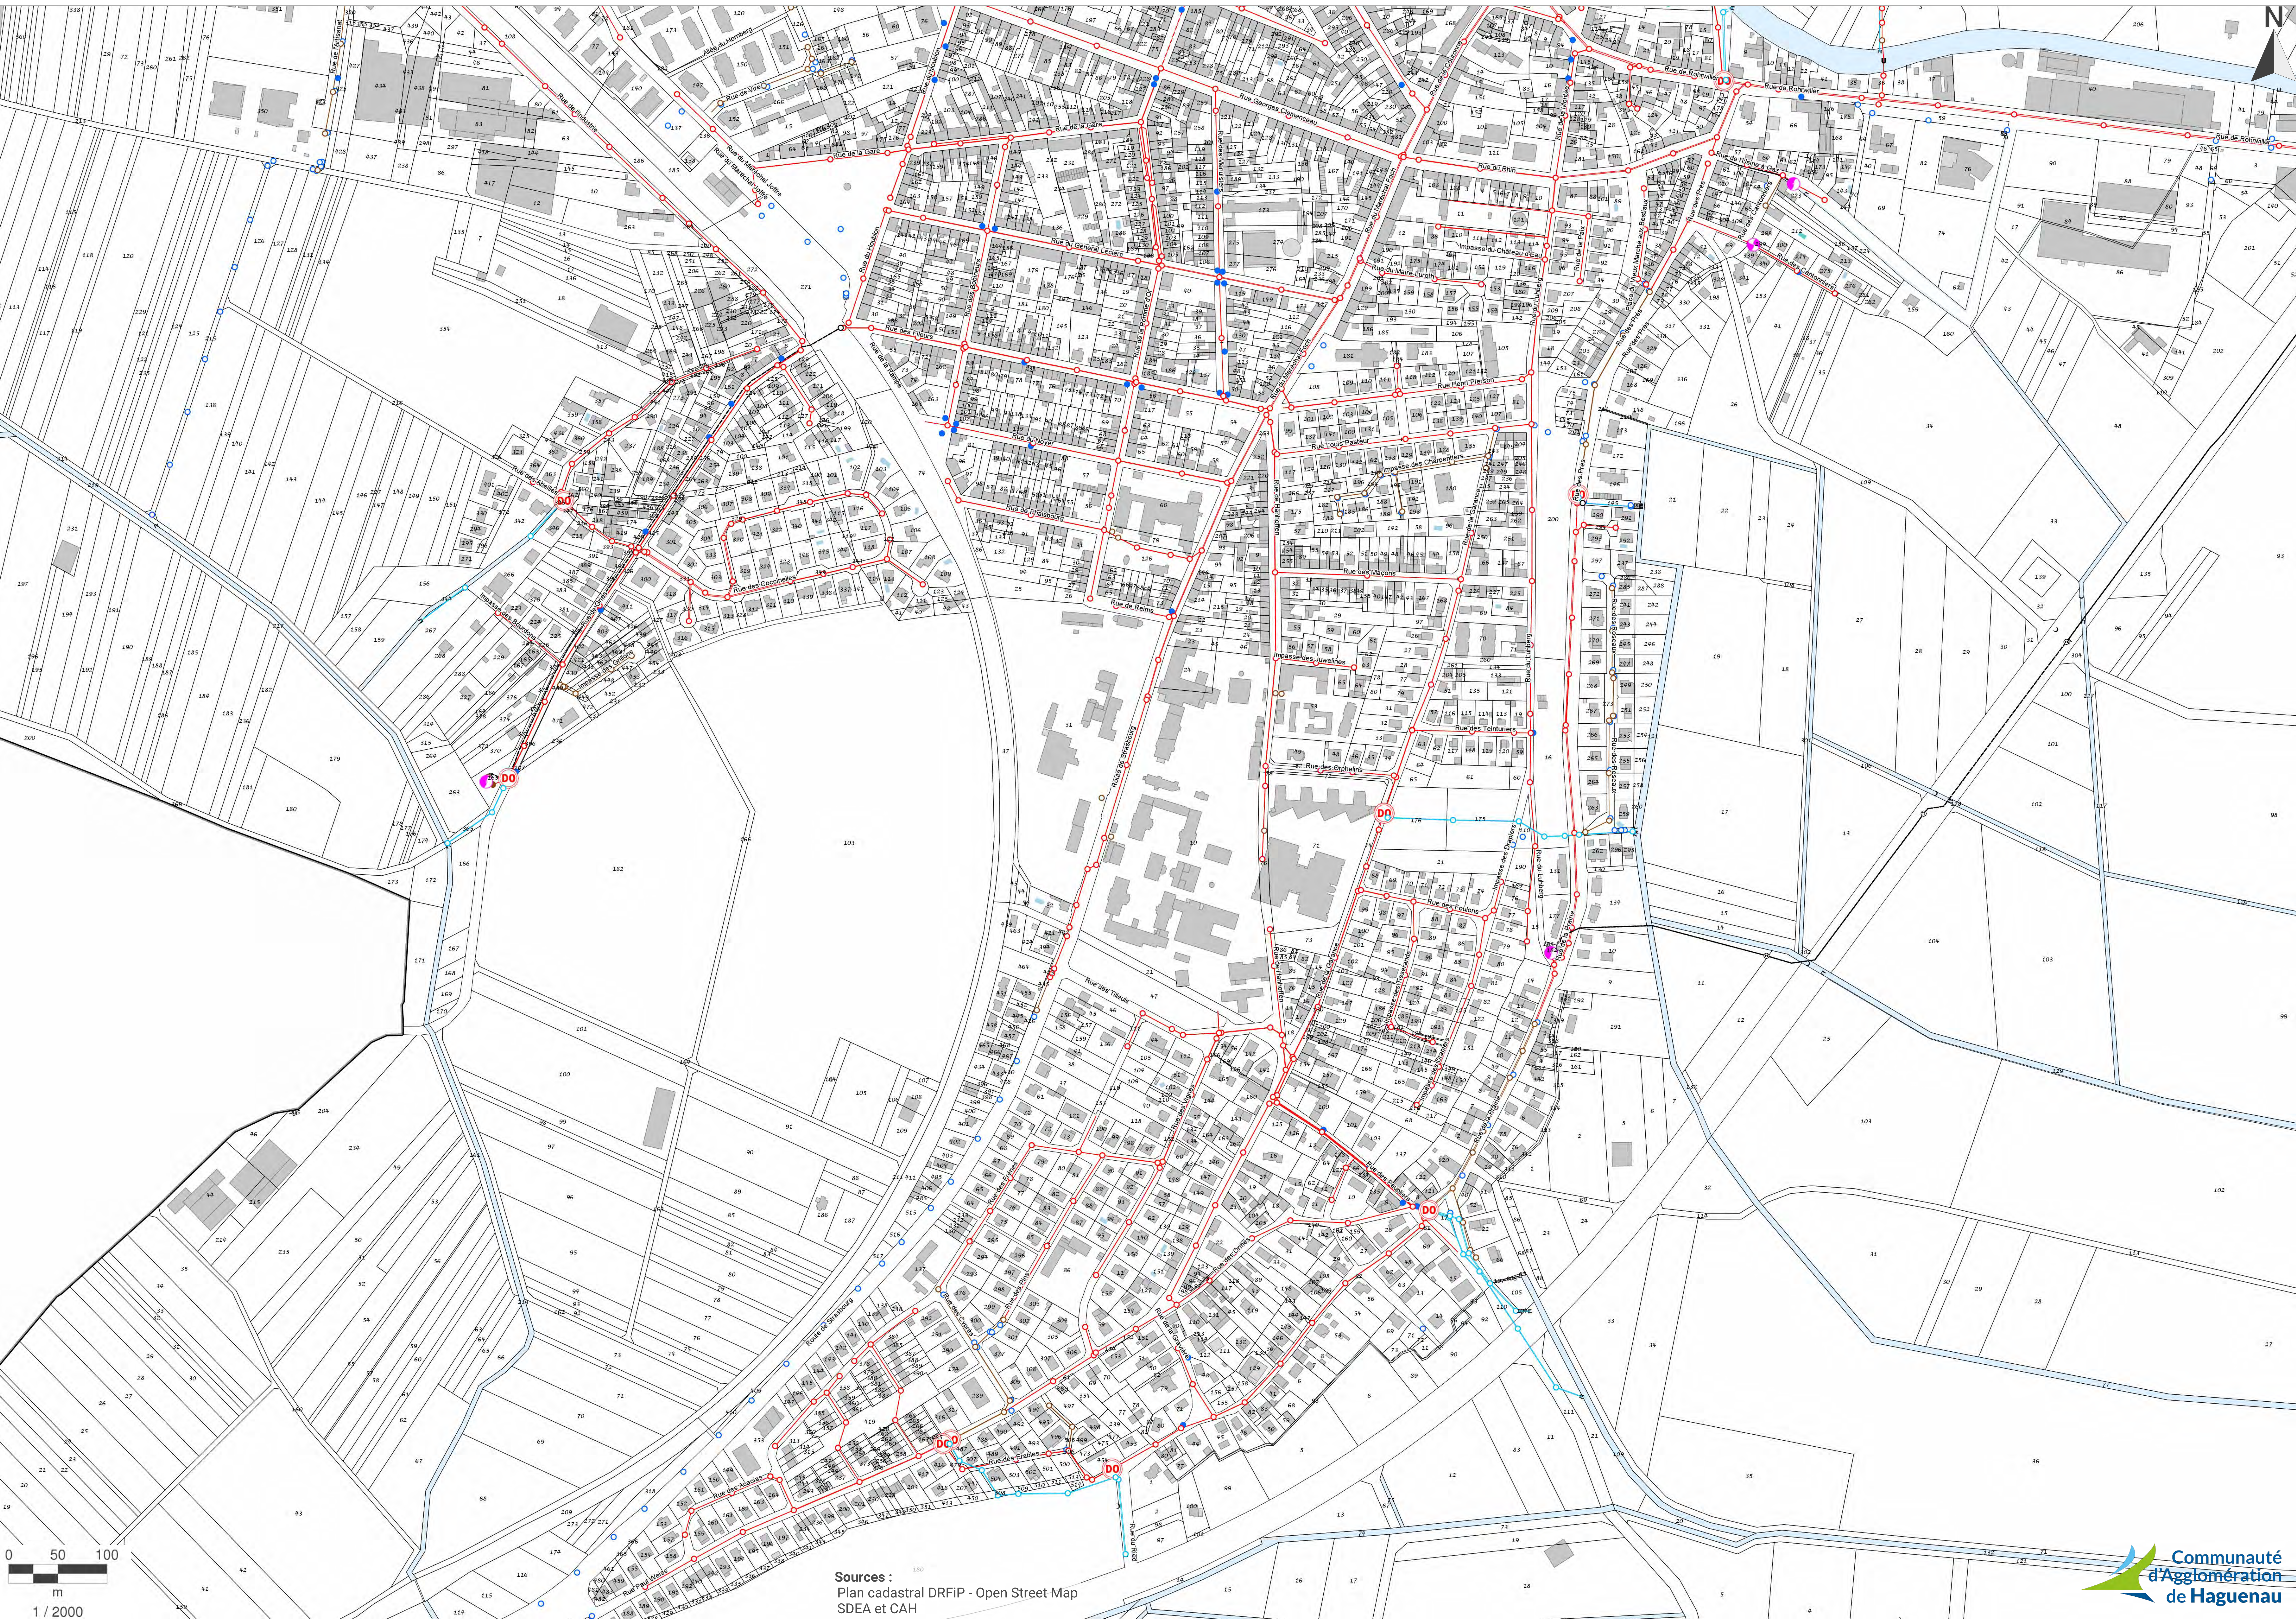

Sources :
Plan cadastral DRFIP - Open Street Map
SDEA et CAH

Emprise (xmin,ymin,xmax,ymax) : 2055736, 7294828, 2057969, 7296610 - Système de coordonnées : CC48 - Zone 7