

6. ANNEXES SANITAIRES

6.1. Eau potable Phase 1 SDEA

DOSSIER D'ENQUÊTE PUBLIQUE


Du 16 juin au 1er août 2025



**À Haguenau
Le 16 juin 2025**

**Le Vice-Président
Jean-Lucien NETZER**



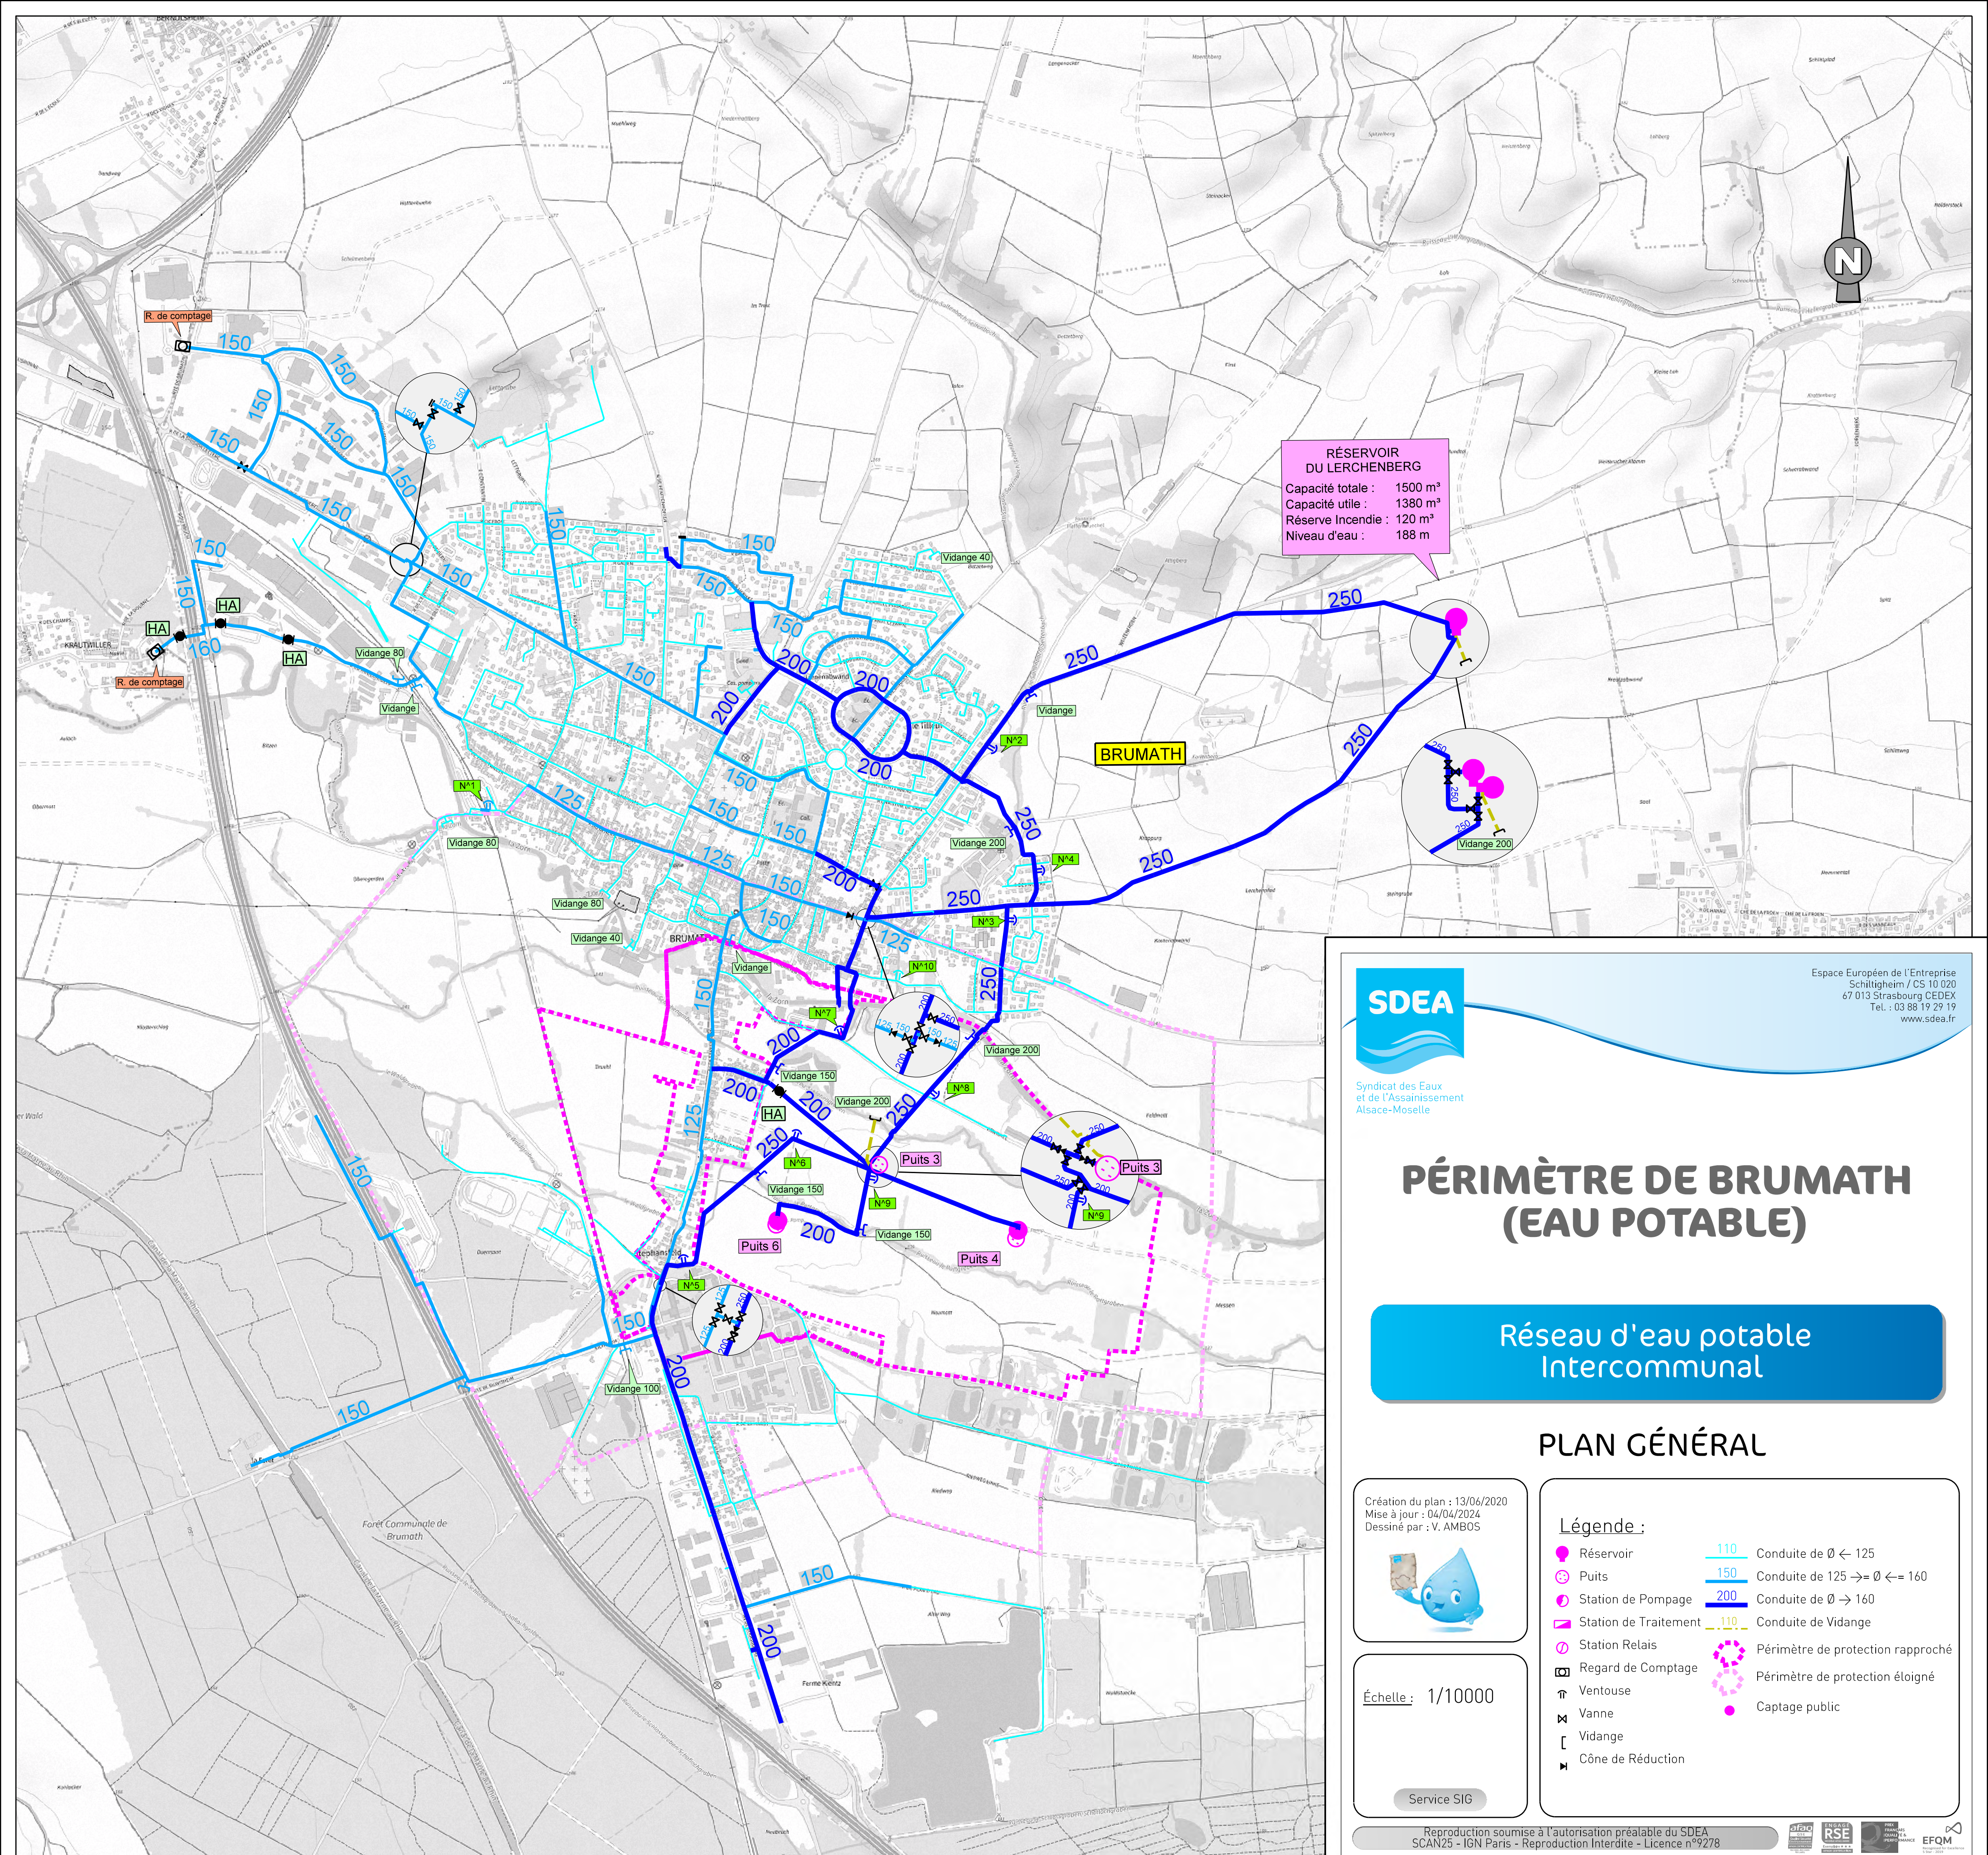

**RÉSEROIR
DU LERCHENBERG**
Capacité totale : 1500 m³
Capacité utile : 1380 m³
Réserve Incendie : 120 m³
Niveau d'eau : 188 m

BRUMATH



Syndicat des Eaux
et de l'Assainissement
Alsace-Moselle

Espace Européen de l'Entreprise
Schiltigheim / CS 10 020
67 013 Strasbourg CEDEX
Tel. : 03 88 19 29 19
www.sdea.fr

PÉRIMÈTRE DE BRUMATH (EAU POTABLE)

Réseau d'eau potable
Intercommunal

PLAN GÉNÉRAL

Création du plan : 13/06/2020
Mise à jour : 04/04/2024
Dessiné par : V. AMBOS



Échelle : 1/10000

Service SIG

Légende :

- Réservoir
- ⊙ Puits
- ⬮ Station de Pompage
- ⬮ Station de Traitement
- ⬮ Station Relais
- ⬮ Regard de Comptage
- ⬮ Ventouse
- ⬮ Vanne
- ⬮ Vidange
- ⬮ Cône de Réduction
- 110 Conduite de Ø < 125
- 150 Conduite de 125 → Ø ≤ 160
- 200 Conduite de Ø → 160
- 110 Conduite de Vidange
- ⬮ Périphérie de protection rapprochée
- ⬮ Périphérie de protection éloignée
- Captage public

Reproduction soumise à l'autorisation préalable du SDEA
SCAN25 - IGN Paris - Reproduction Interdite - Licence n°9278



Périmètre de


Brumath

Secteur Sud-Ouest

Réseau d'eau potable

Création du plan : 01/08/1997
Mise à jour réseaux : 04/04/2024
Dessinateur : V. AMBOS

Tableau d'assemblage :

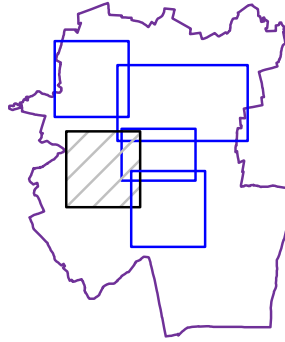

Légende P.L.U. :
Edition du plan le : 27/05/2024
sur la base du Plan de Zonage
reçu le

Planche : 3/5

Echelle : 1/2000

Légende :

Réseau d'eau potable

Réservoir

Zone de desserte du réseau d'eau potable

Reproduction soumise à l'autorisation préalable du SDEA
SCA226 - IGN Paris - Reproduction interdite - Licence n°5278

RSE

RESEAU

EFQM

5

Périmètre de

Brumath

Secteur Station d'Épuration

Réseau d'eau potable

Création du plan : 01/08/1997
Mise à jour réseaux : 04/04/2024
Dessinateur : V. AMBOS

Tableau d'assemblage :

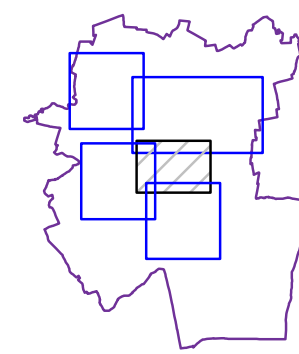


Planche : 4/5


Echelle : 1/2000

Légende :

— Réseau d'eau potable

 Réservoir Zone de desserte du réseau d'eau potable

Reproduction soumise à l'autorisation préalable du SDEA
SCAN25 - IGN Paris - Reproduction Interdite - Licence n°9278

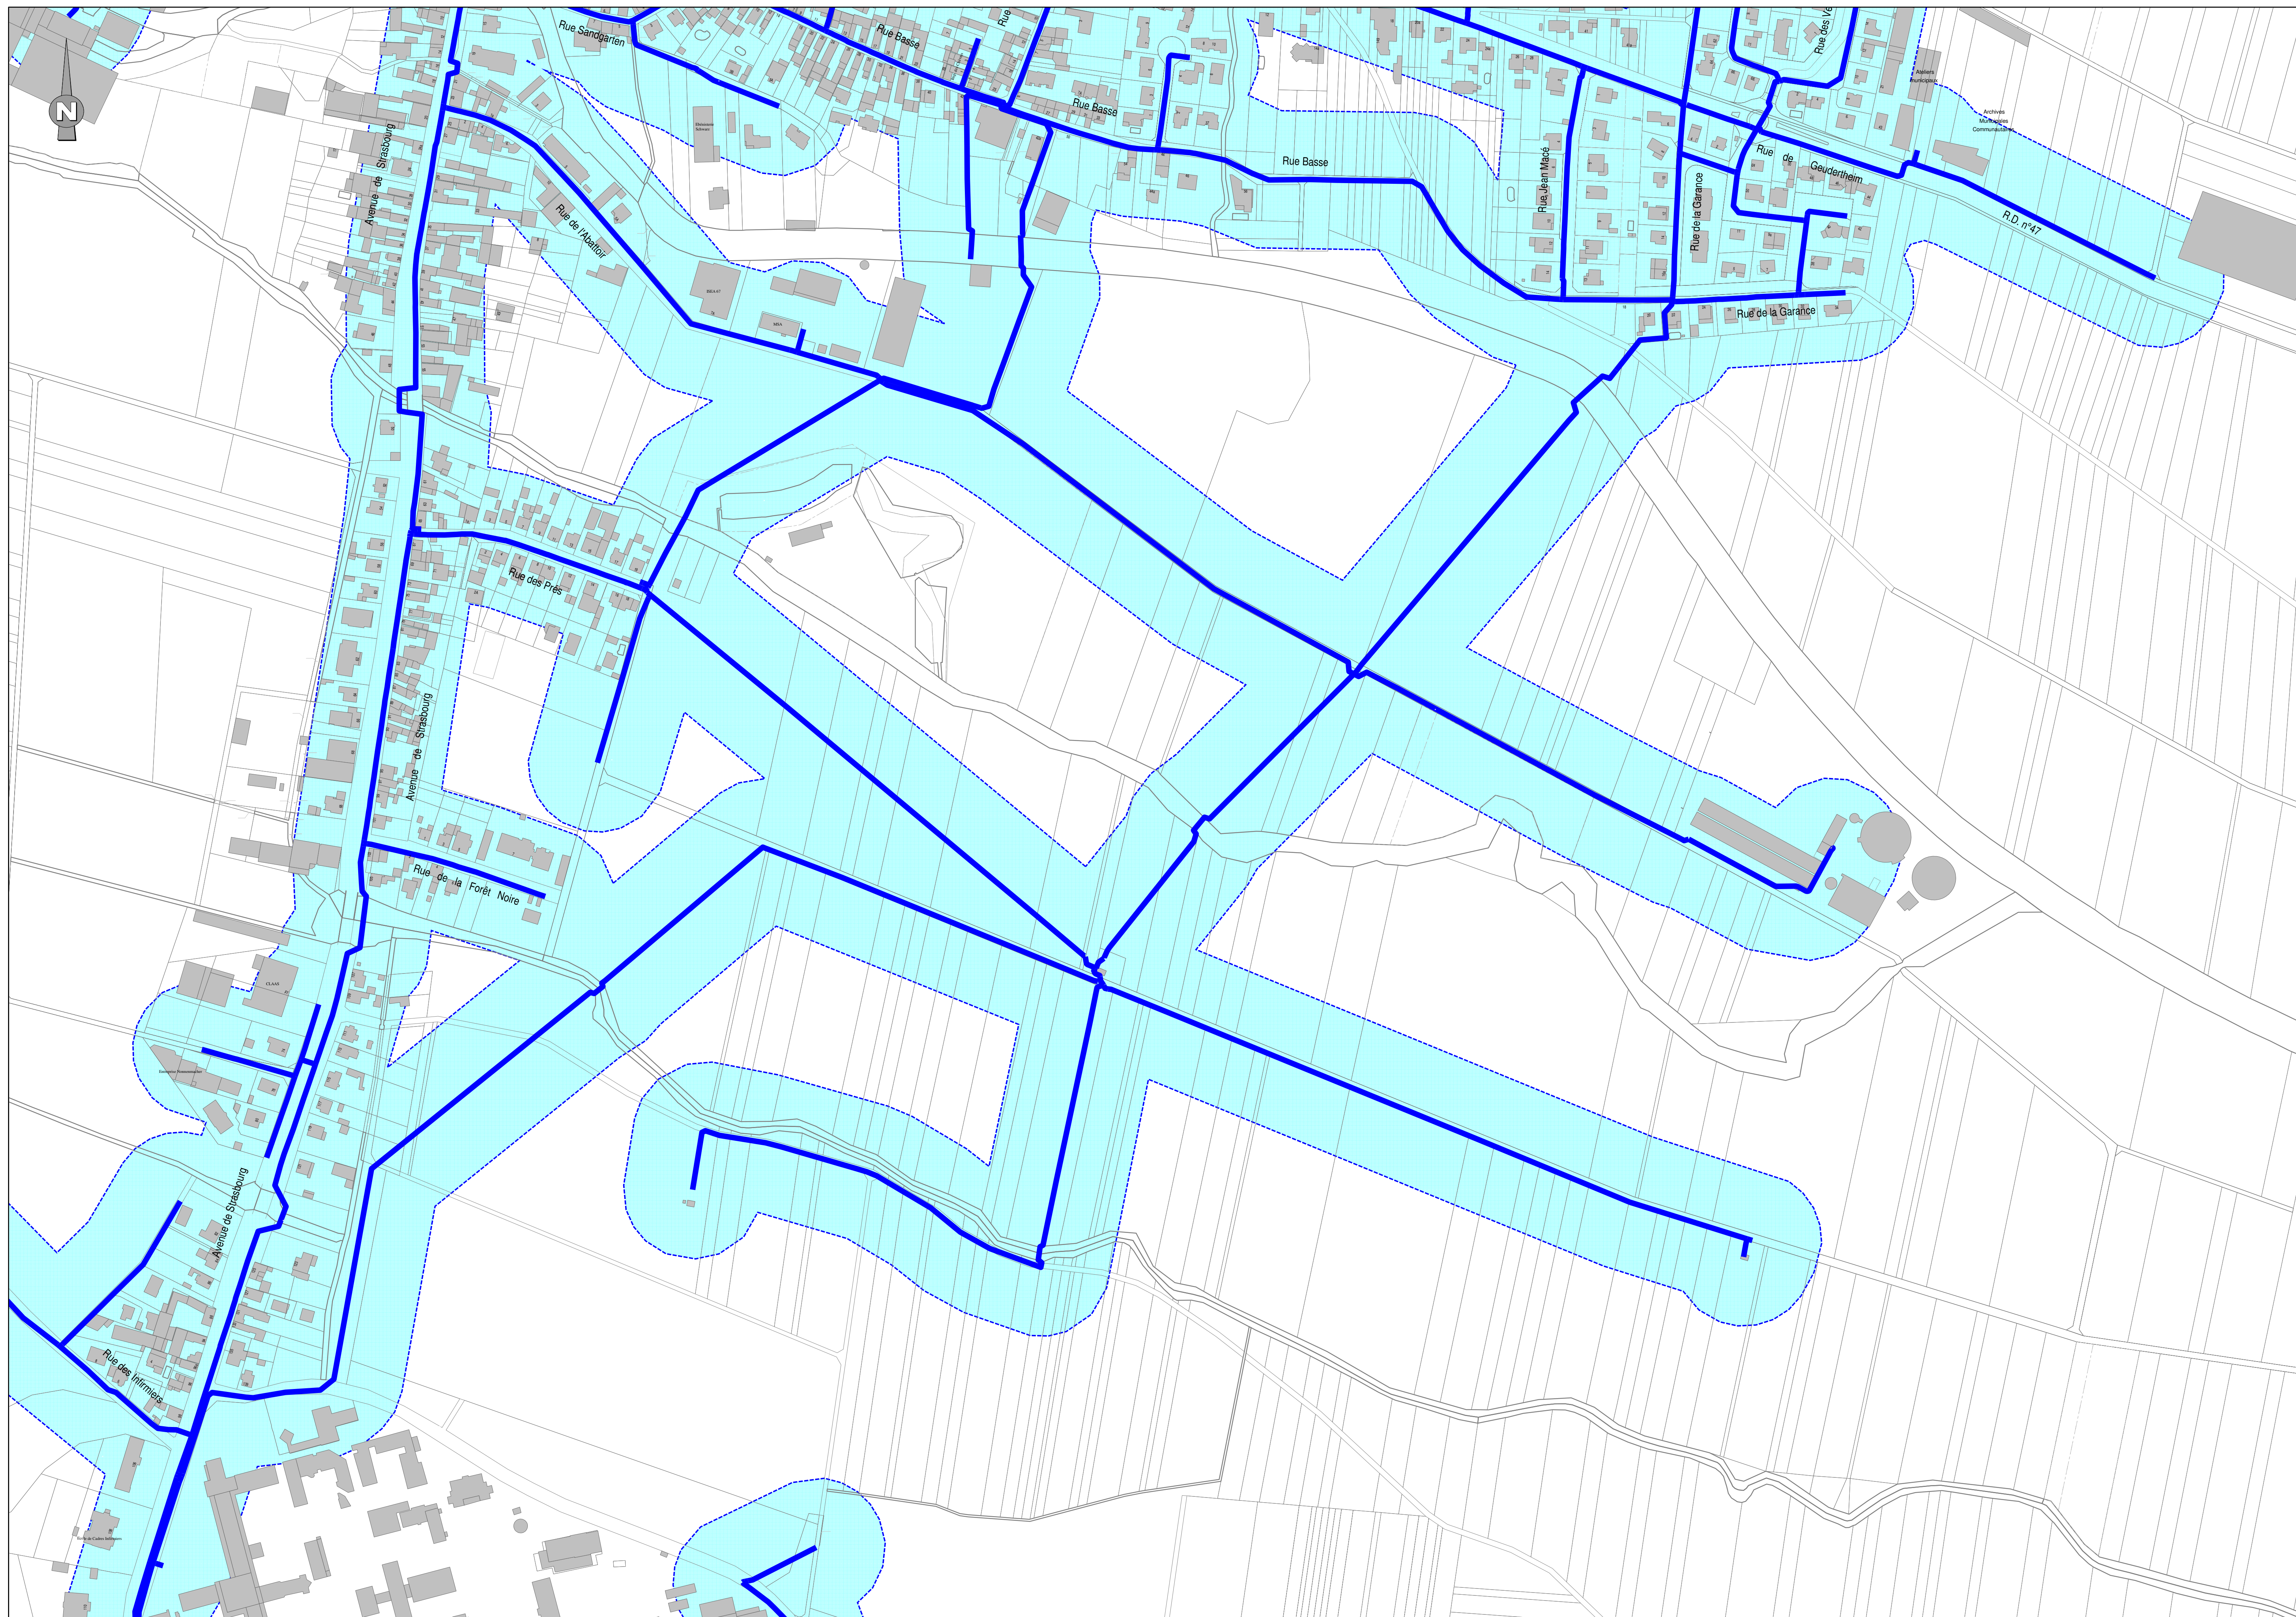

Périmètre de

Brumath

Secteur Sud-Est

Réseau d'eau potable

Création du plan : 01/08/1997
Mise à jour réseaux : 04/04/2020
Dessinateur : V. AMBOS

Tableau d'assemblage :

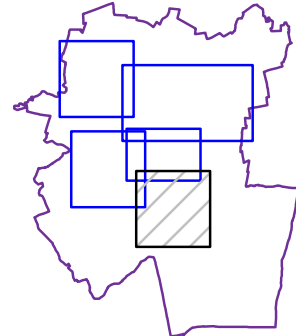


Planche : 5/5

Echelle : 1/2000

Légende PLU :

Edition du plan le : 27/05/2024
 sur la base du Plan de Zonage
 reçu le :

Légende :

— Réseau d'eau potable

 Réservoir Zone de desserte du réseau d'eau potable

Reproduction soumise à l'autorisation préalable du SDEA
SCAN25 - IGN Paris - Reproduction Interdite - Licence n°9278

