



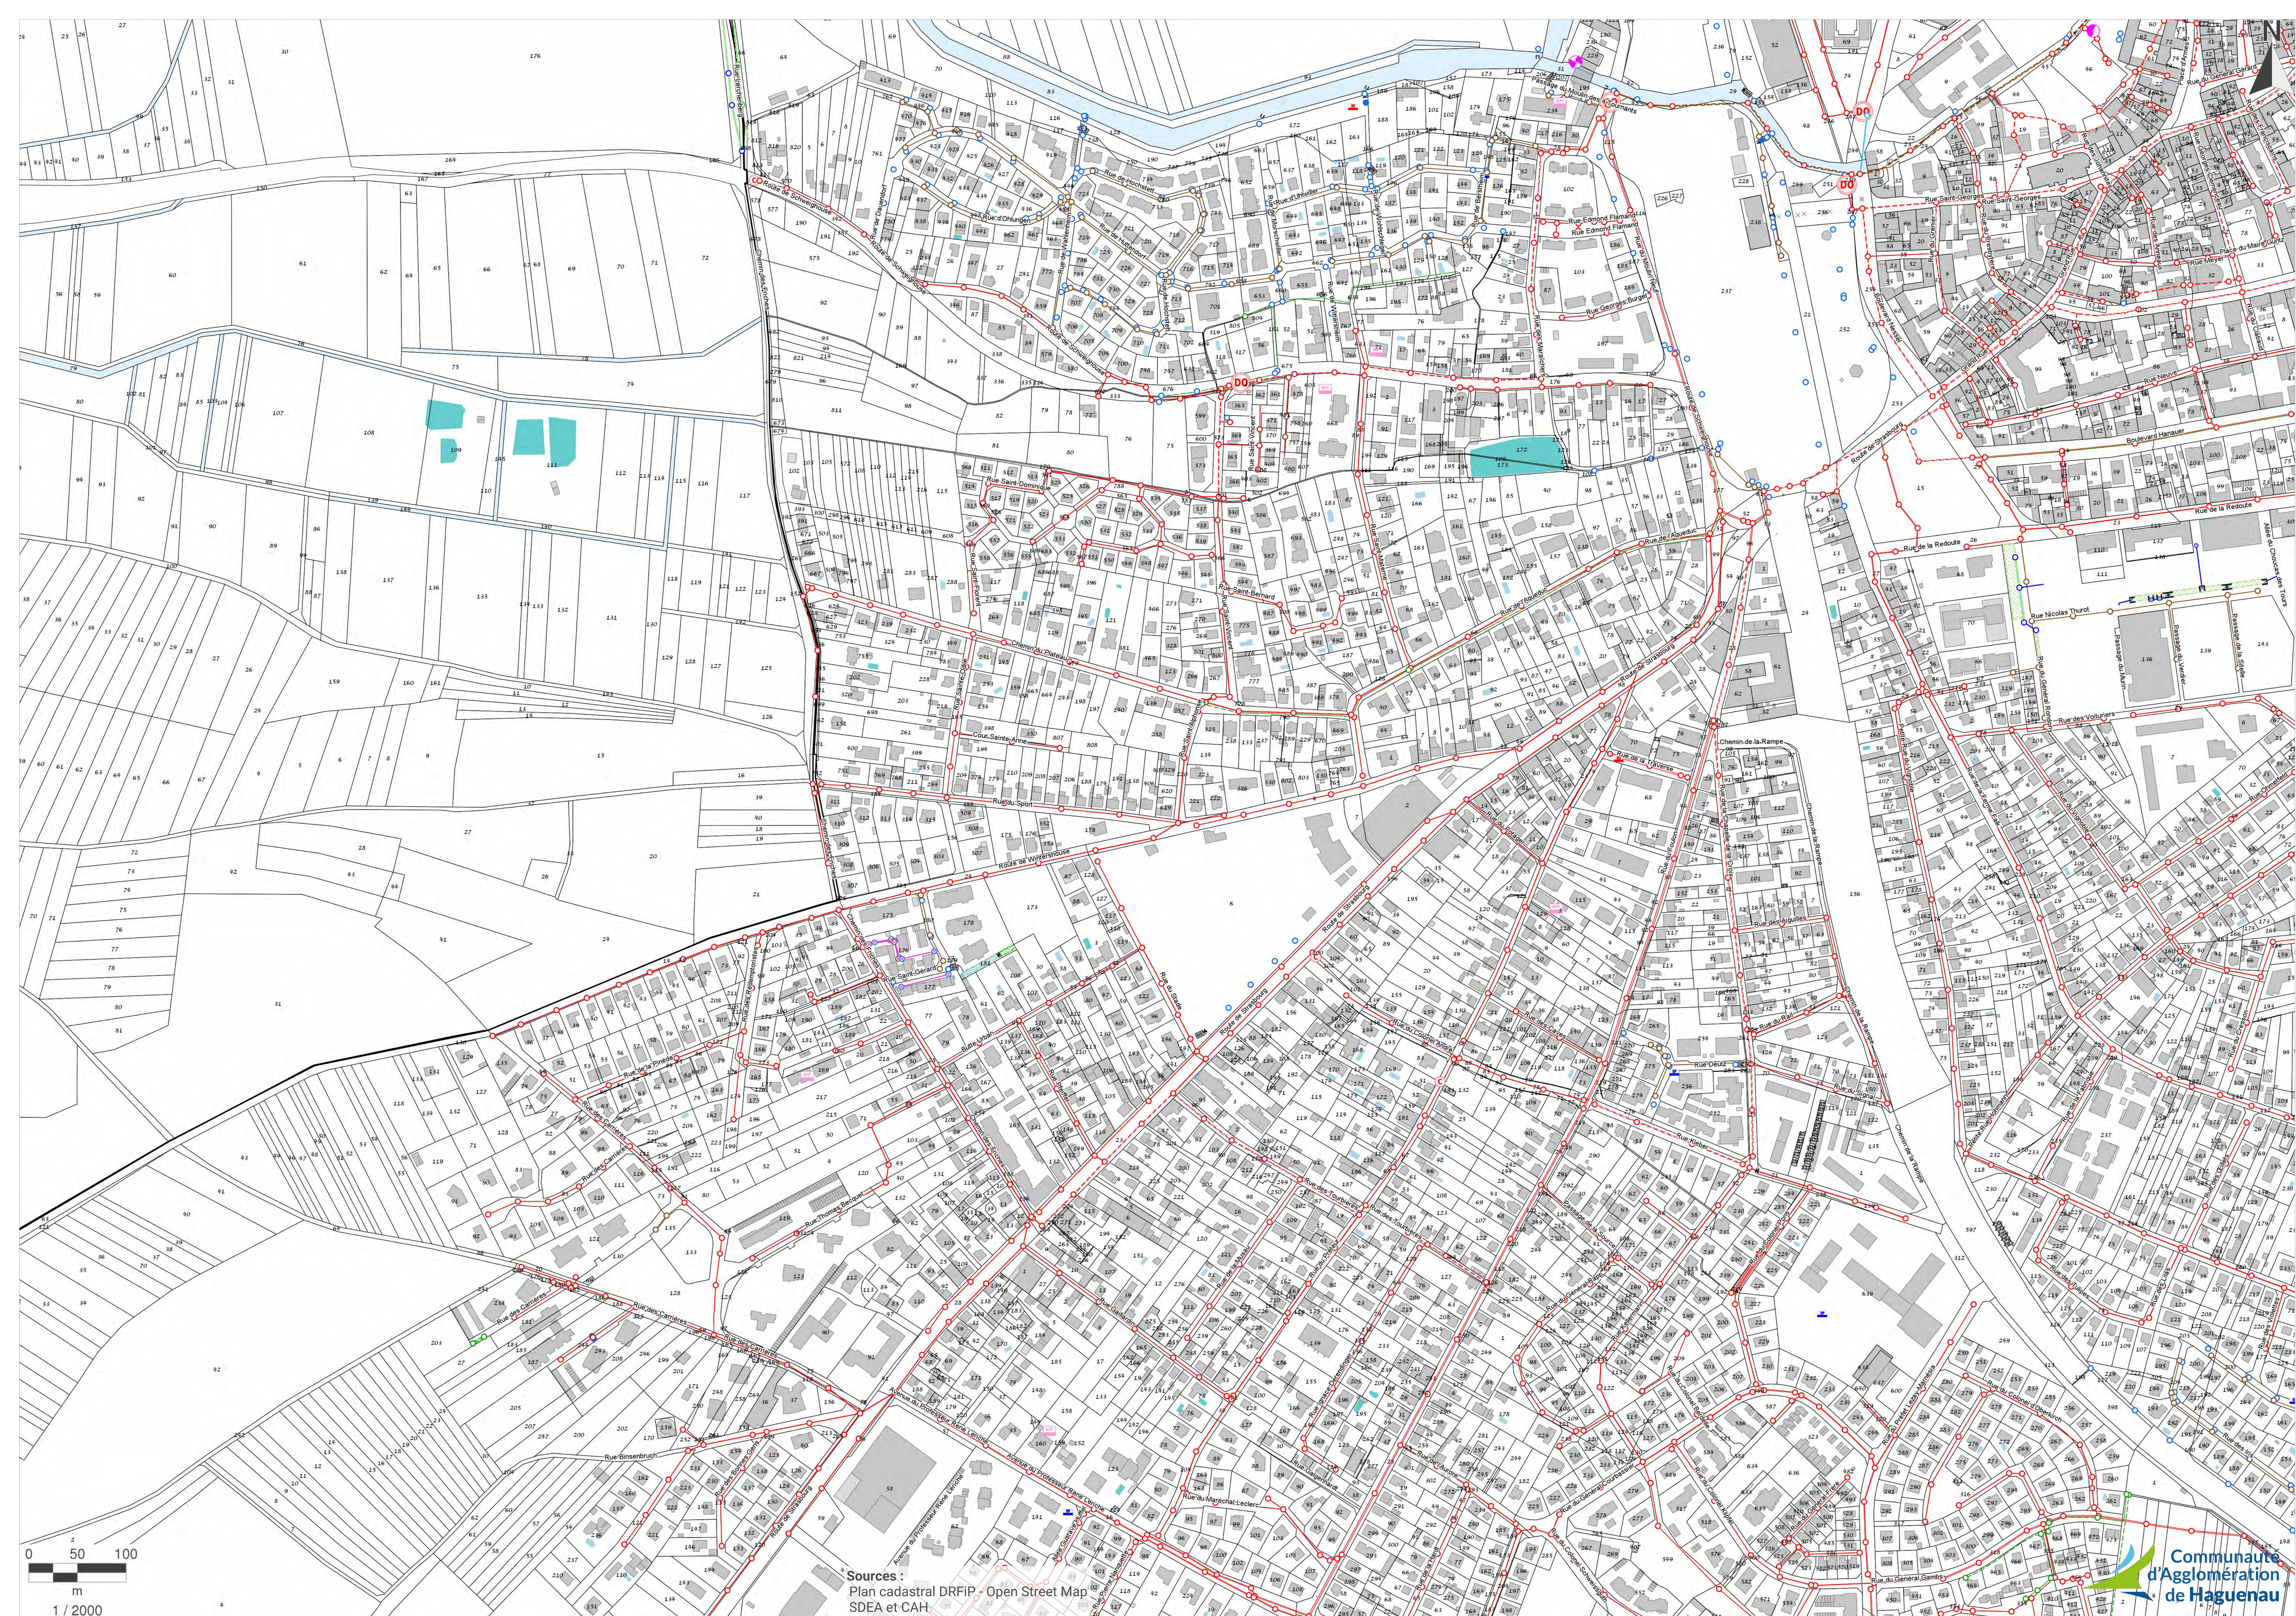




Sources :
Plan cadastral DRFIP - Open Street Map
SDEA et CAH

Emprise (xmin,ymin,xmax,ymax) : 2049552, 7299259, 2051787, 7301039 - Système de coordonnées : CC48 - Zone 7


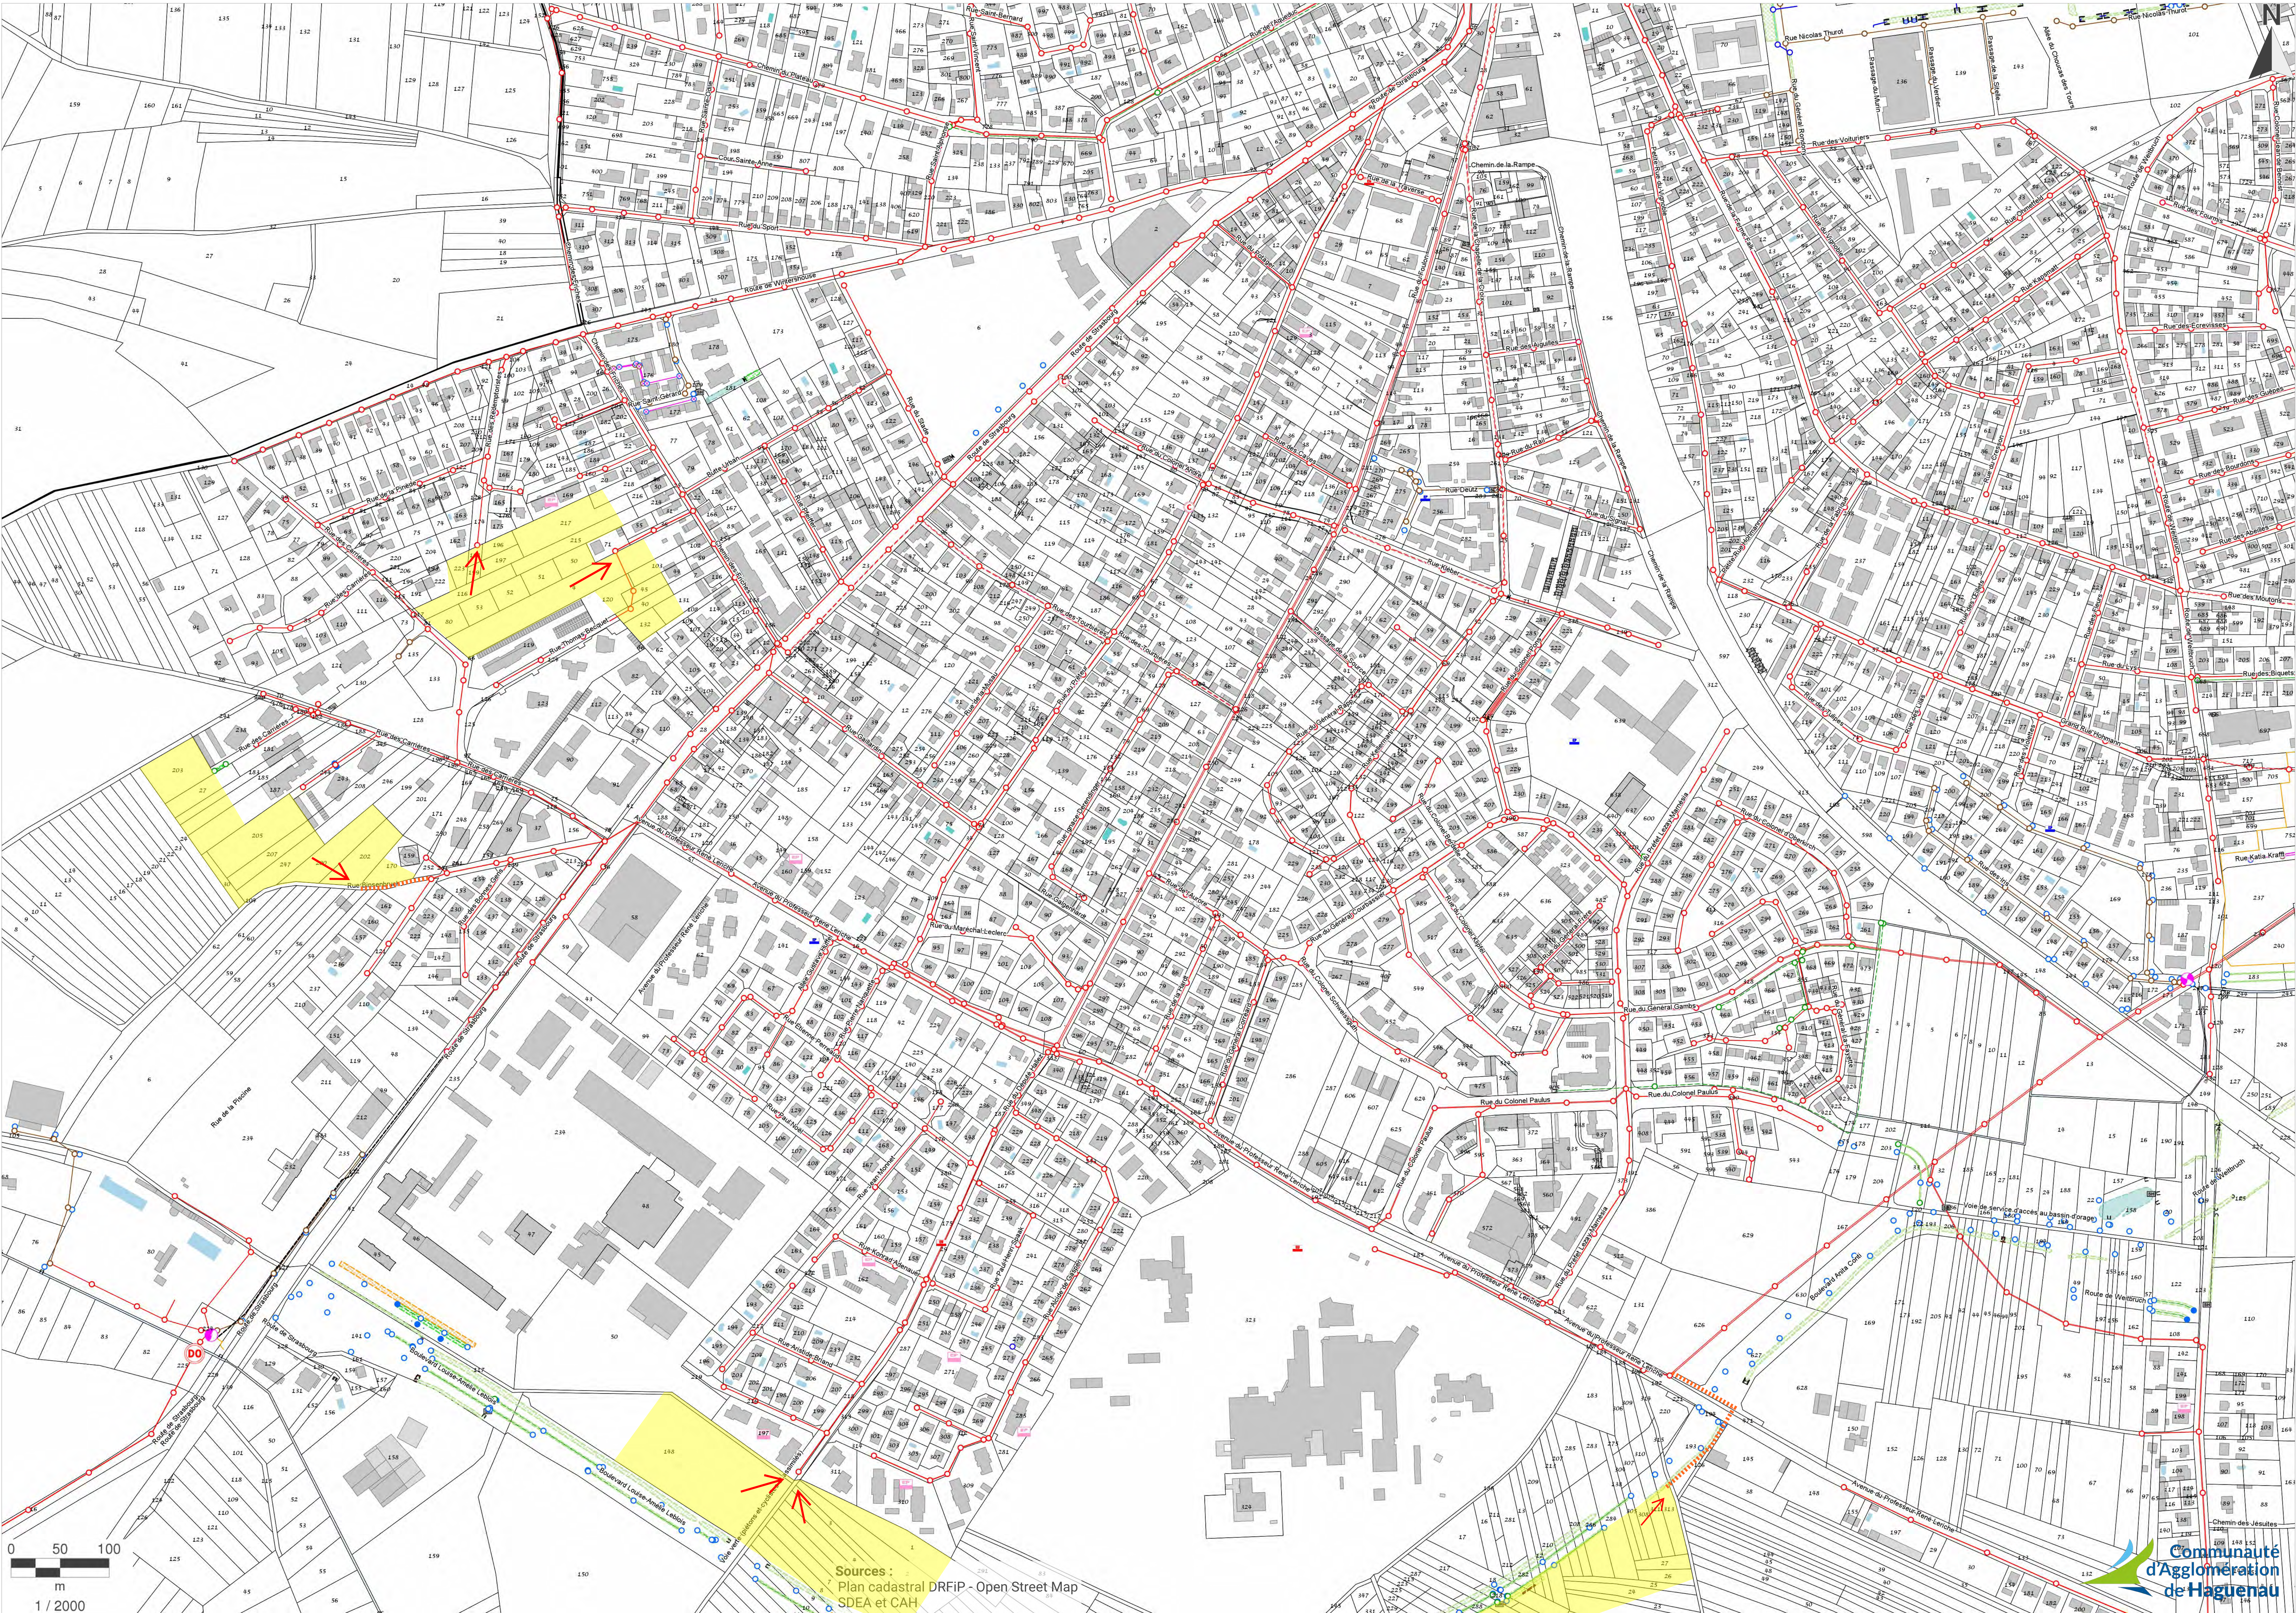


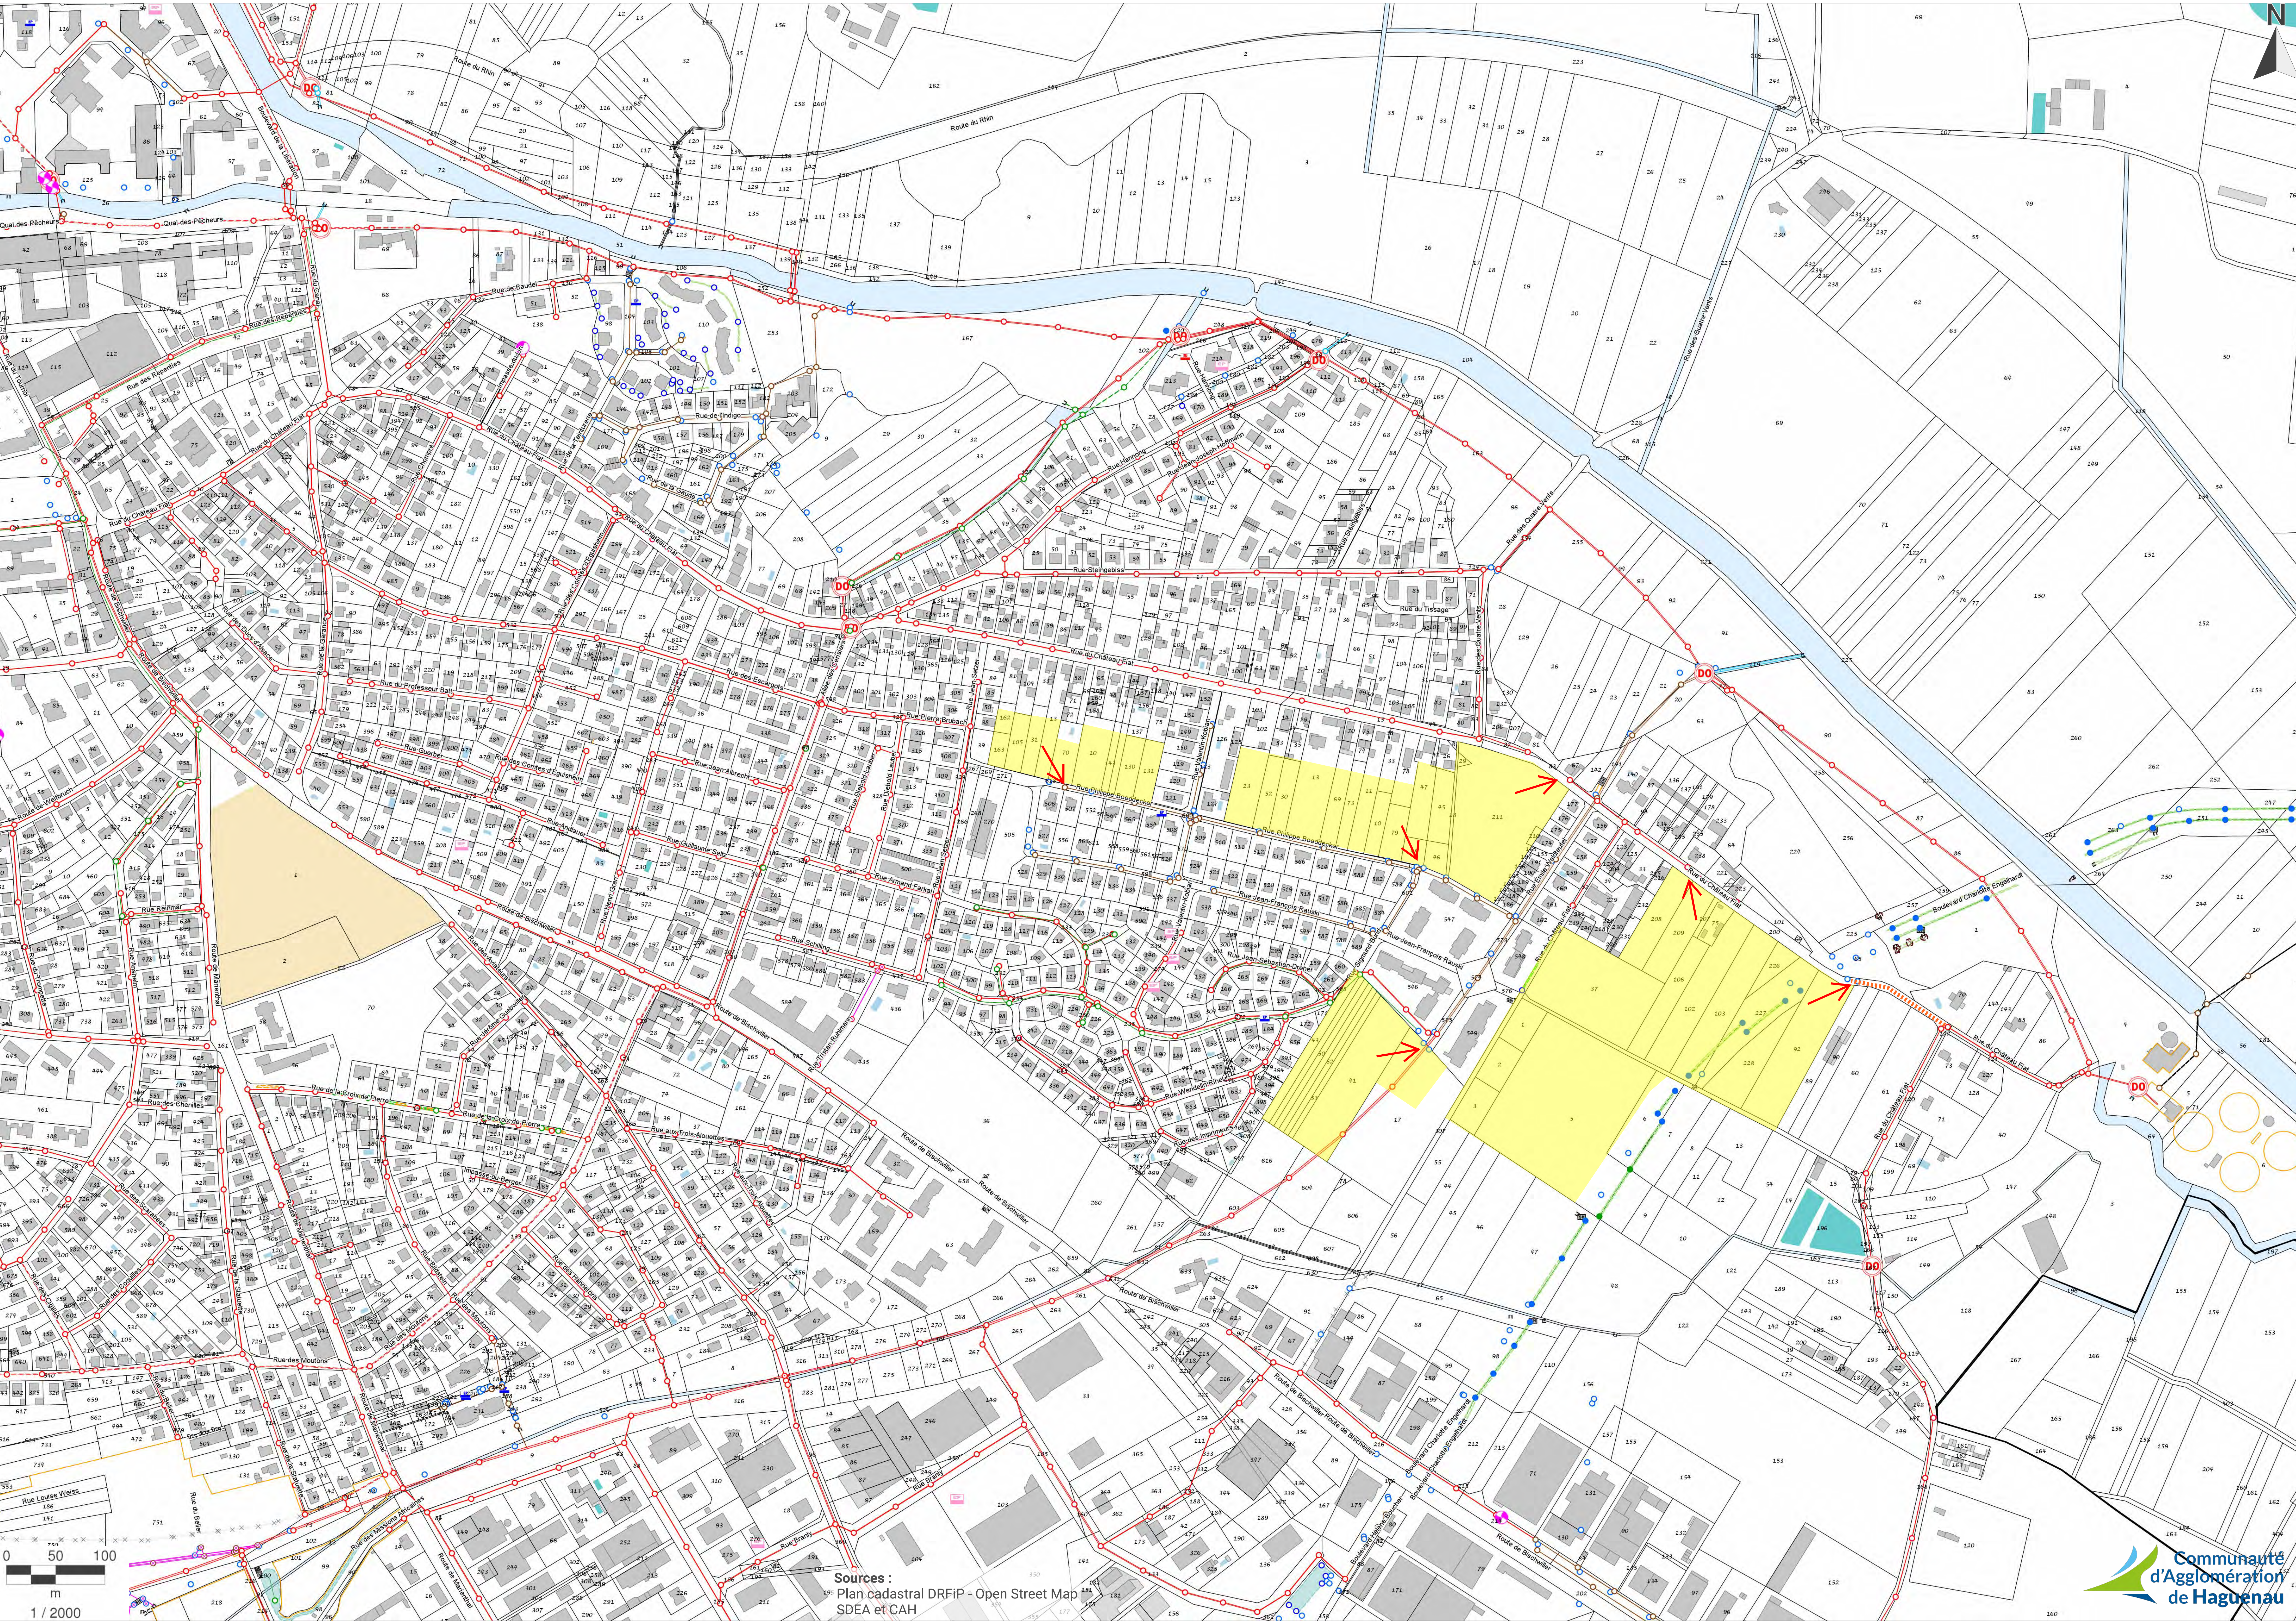


Sources :
Plan cadastral DRFIP - Open Street Map
SDEA et CAH



Emprise (xmin,ymin,xmax,ymax) : 2051942, 7300034, 2054175, 7301815 - Système de coordonnées : CC48 - Zone 7

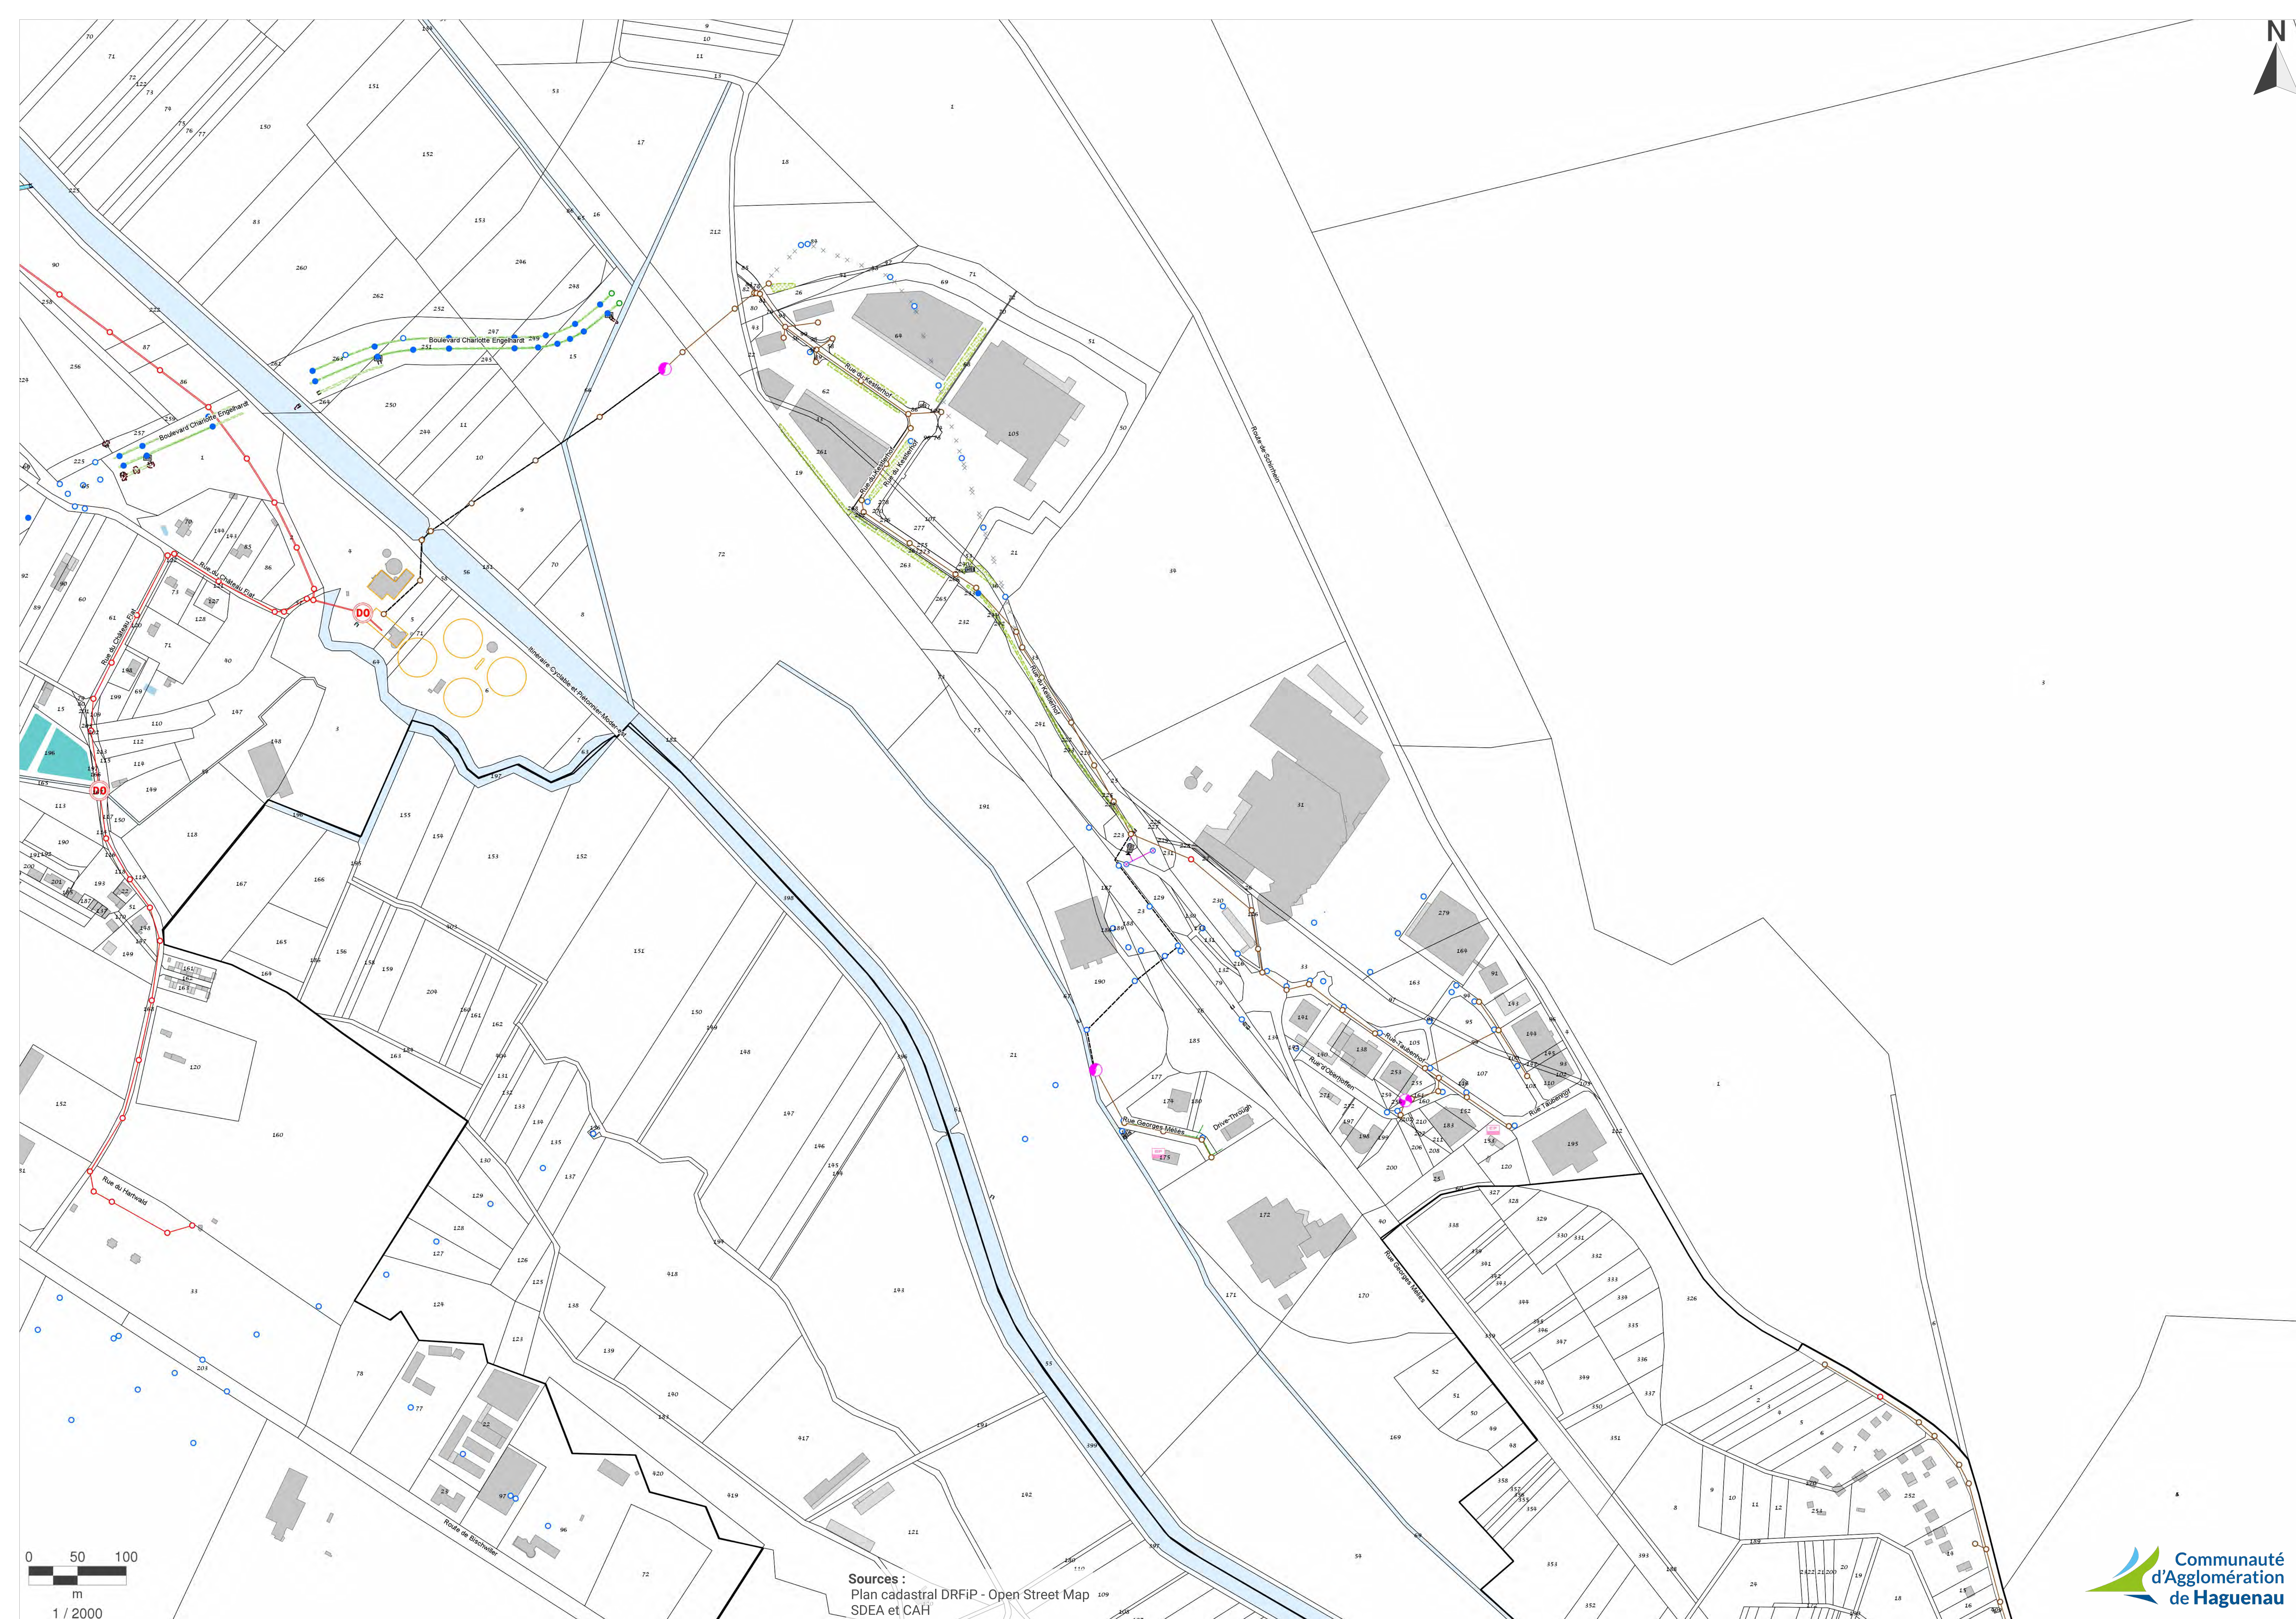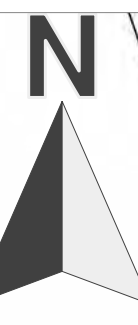


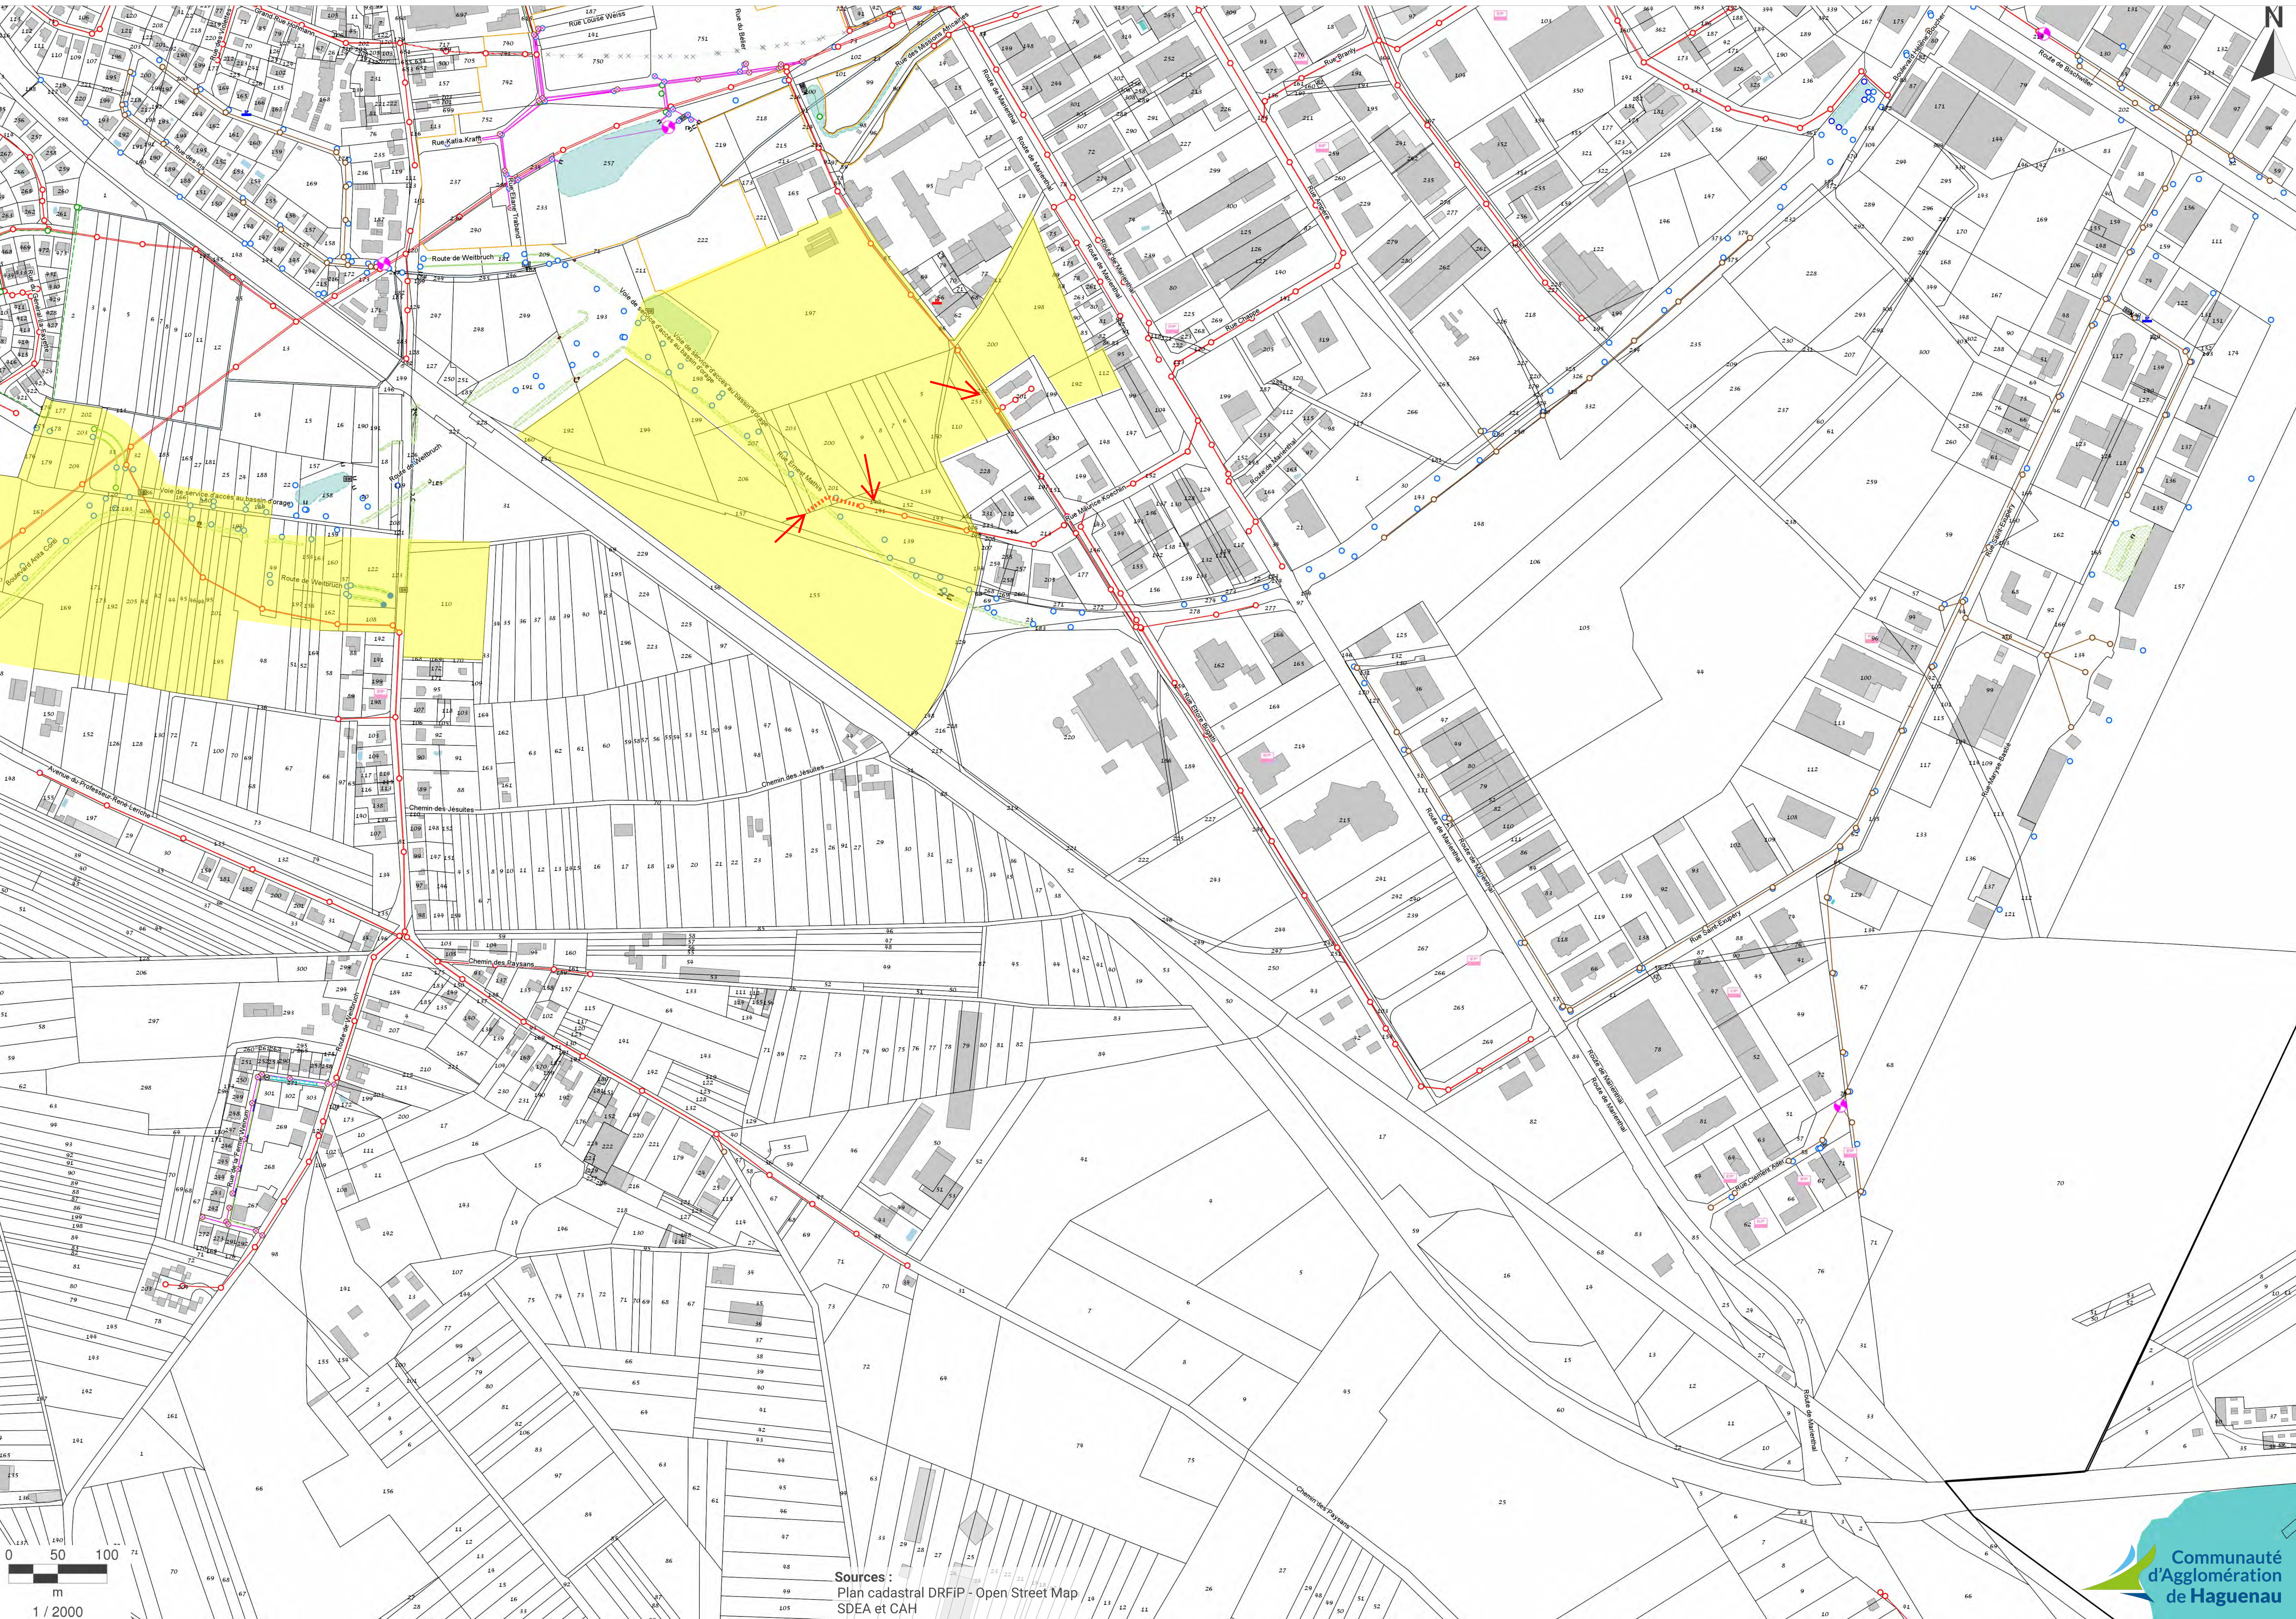

Sources :
Plan cadastral DRFIP - Open Street Map
SDEA et CAH

Emprise (xmin,ymin,xmax,ymax) : 2051389, 7298526, 2053623, 7300307 - Système de coordonnées : CC48 - Zone 7



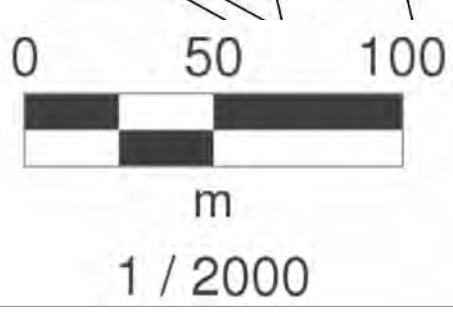

Sources :
Plan cadastral DRFIP - Open Street Map
SDEA et CAH



Emprise (xmin,ymin,xmax,ymax) : 2046279, 7297307, 2048515, 7299086 - Système de coordonnées : CC48 - Zone 7