




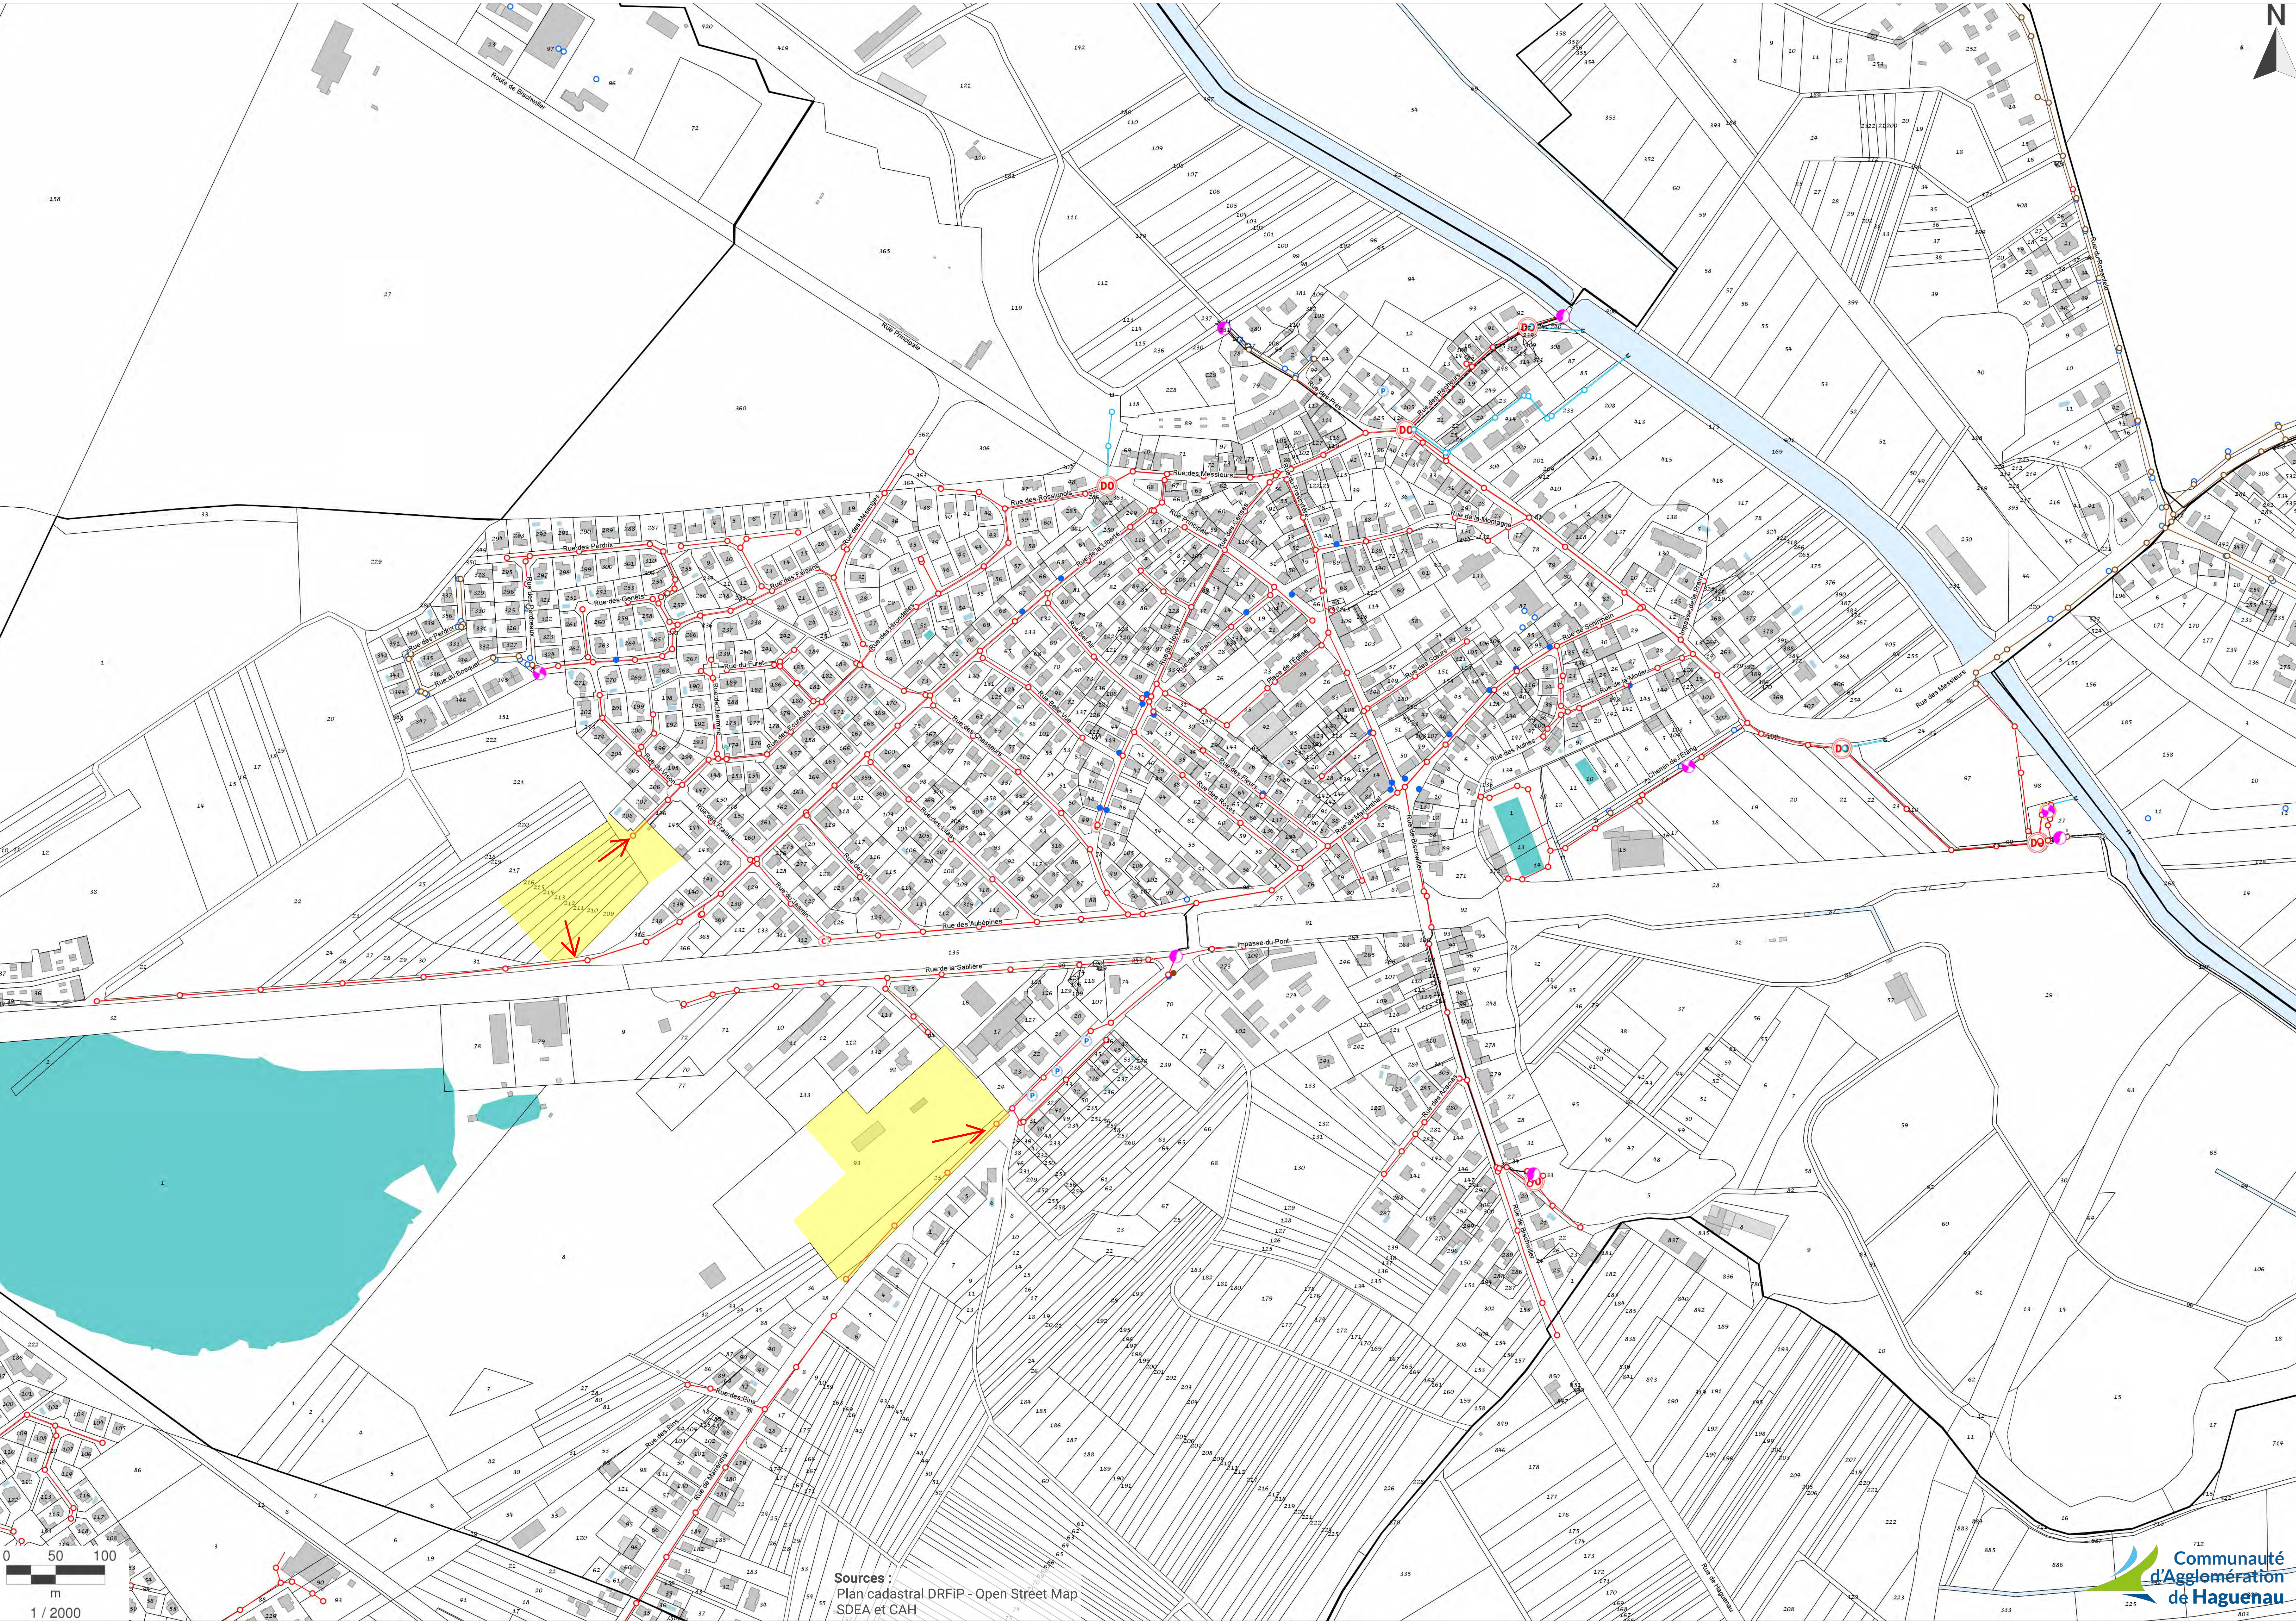

Sources :
Plan cadastral DRFIP - Open Street Map
SDEA et CAH

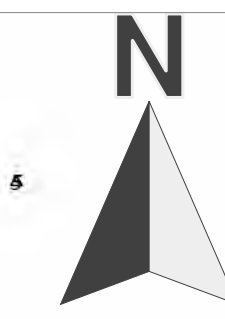


Emprise (xmin,ymin,xmax,ymax) : 2053697, 7298076, 2055931, 7299857 - Système de coordonnées : CC48 - Zone 7

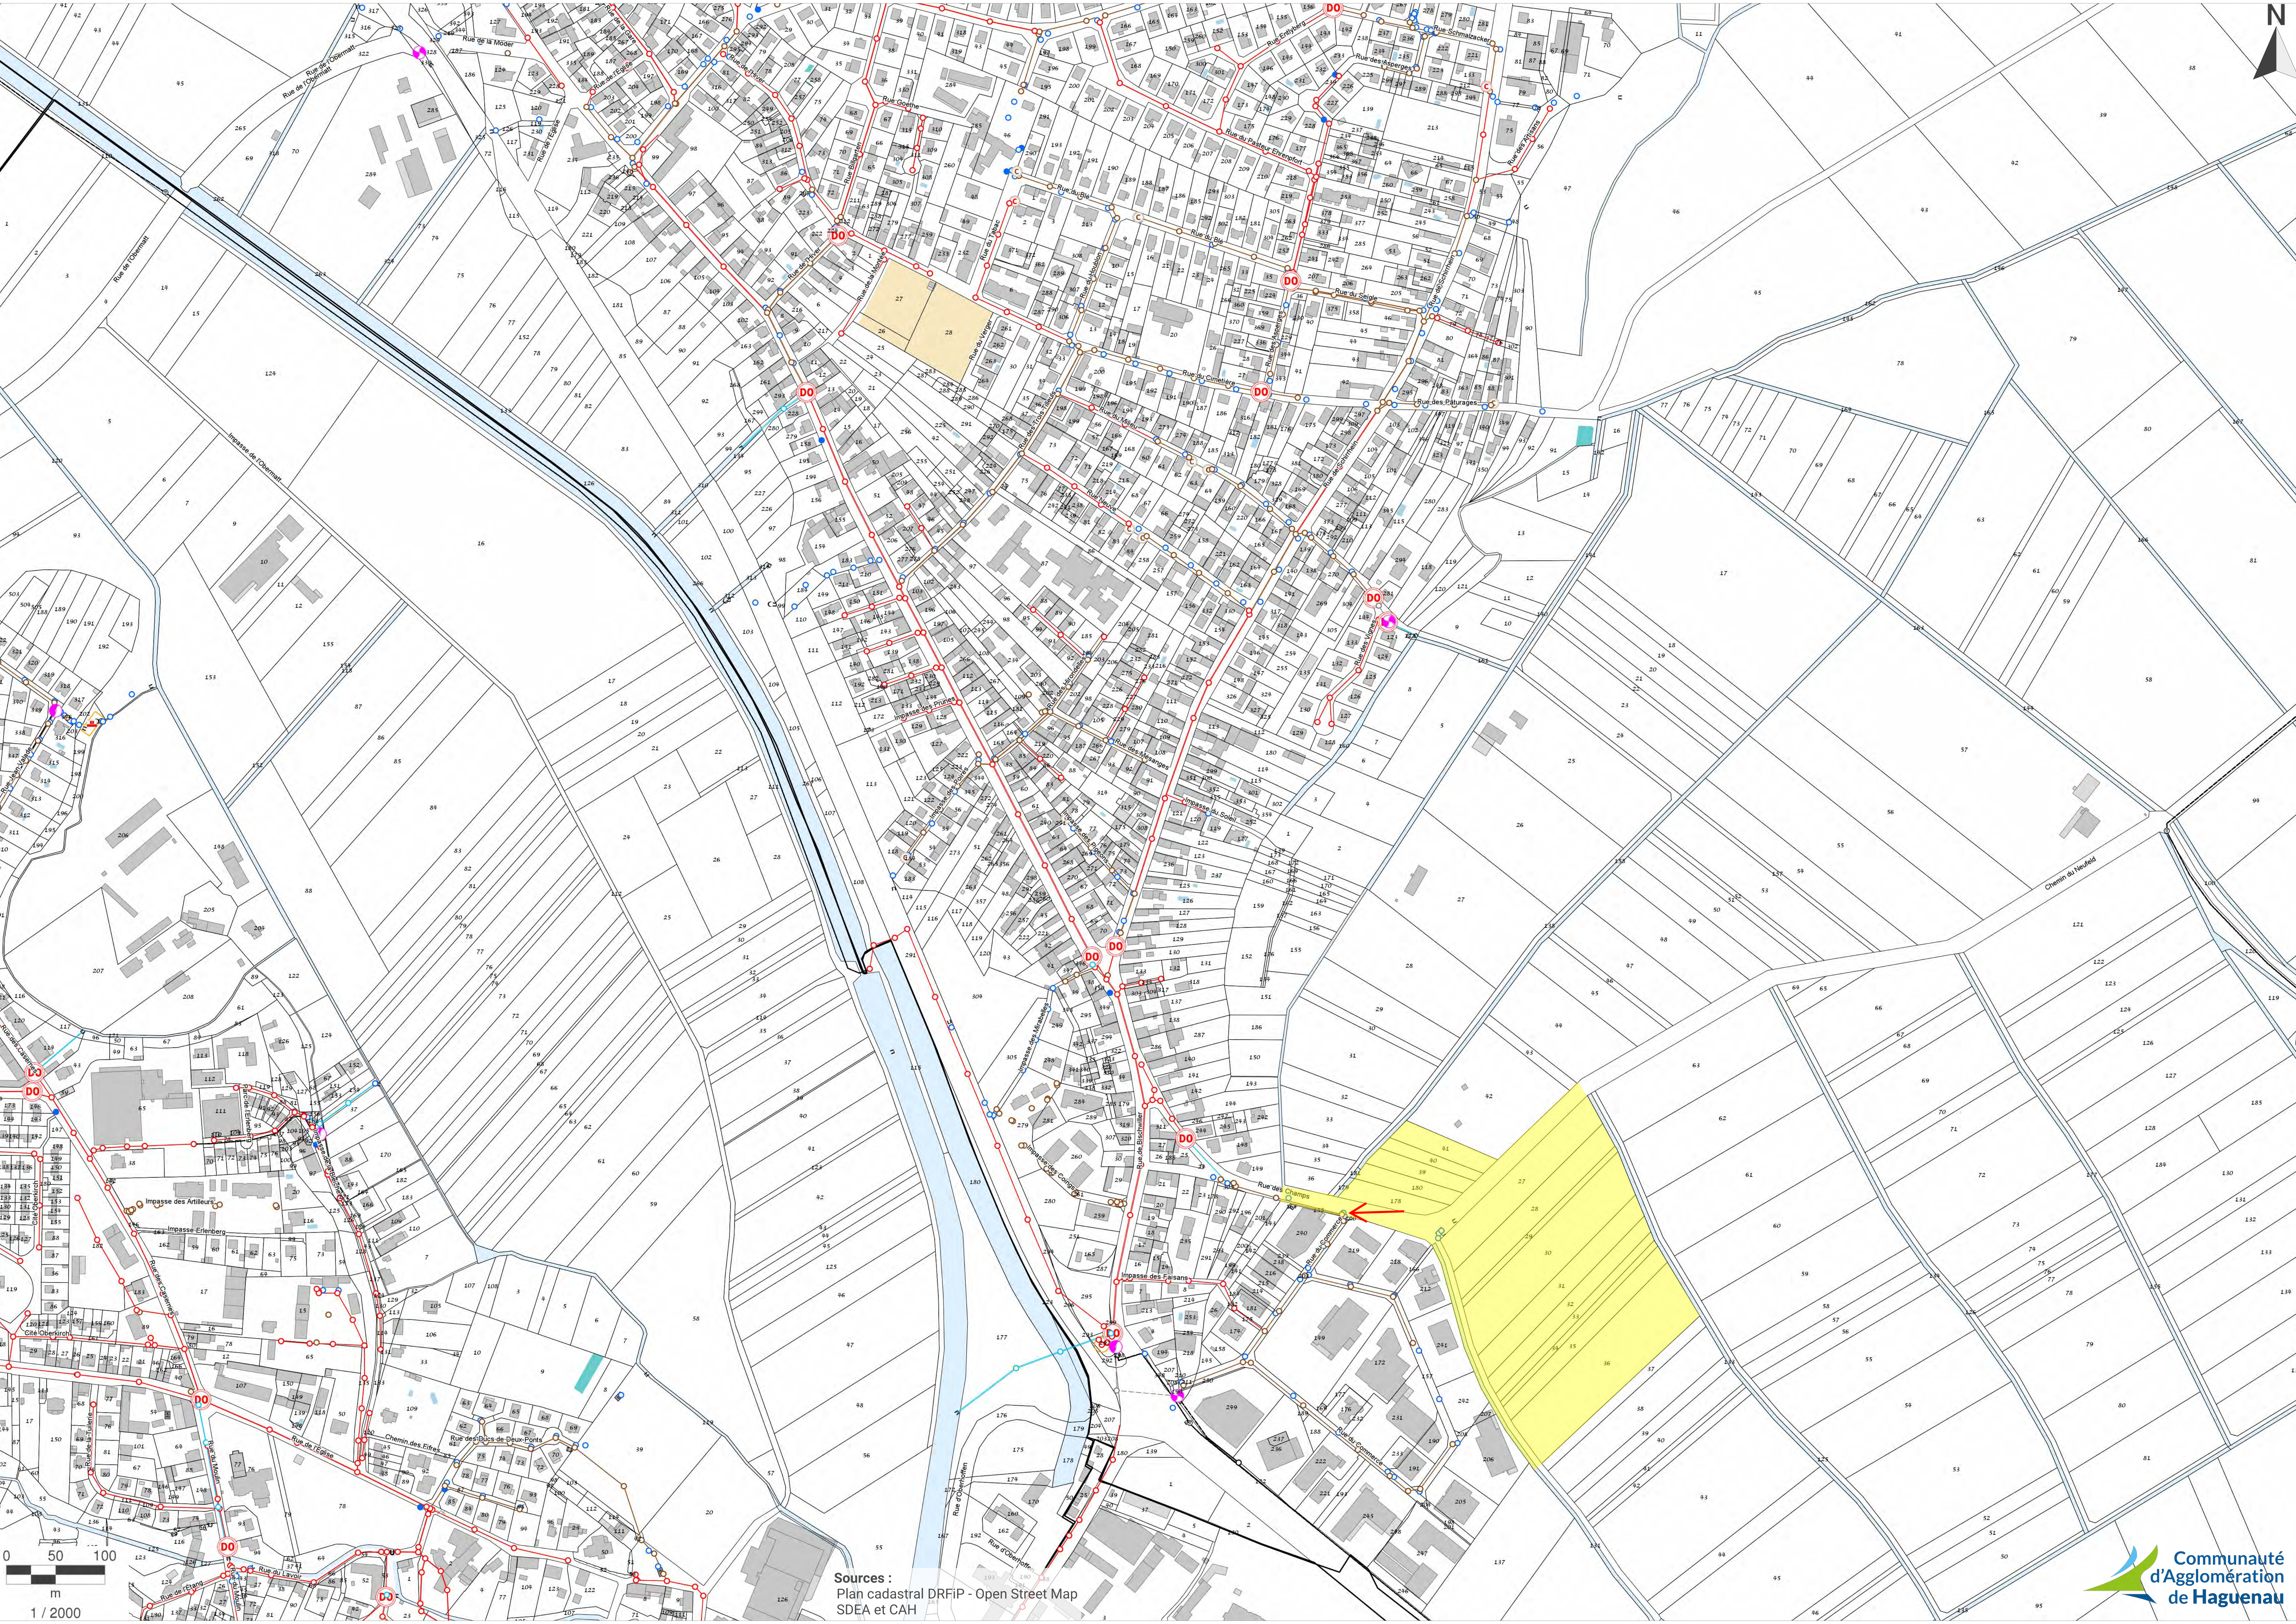



Sources :
Plan cadastral DRFIP - Open Street Map
SDEA et CAH

Emprise (xmin,ymin,xmax,ymax) : 2056551, 7296732, 2058783, 7298514 - Système de coordonnées : CC48 - Zone 7





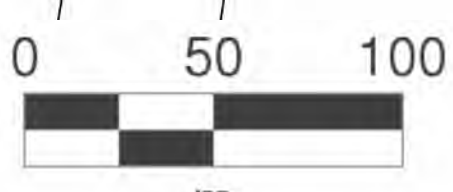

Emprise (xmin,ymin,xmax,ymax) : 2055870, 7297958, 2058102, 7299740 - Système de coordonnées : CC48 - Zone 7

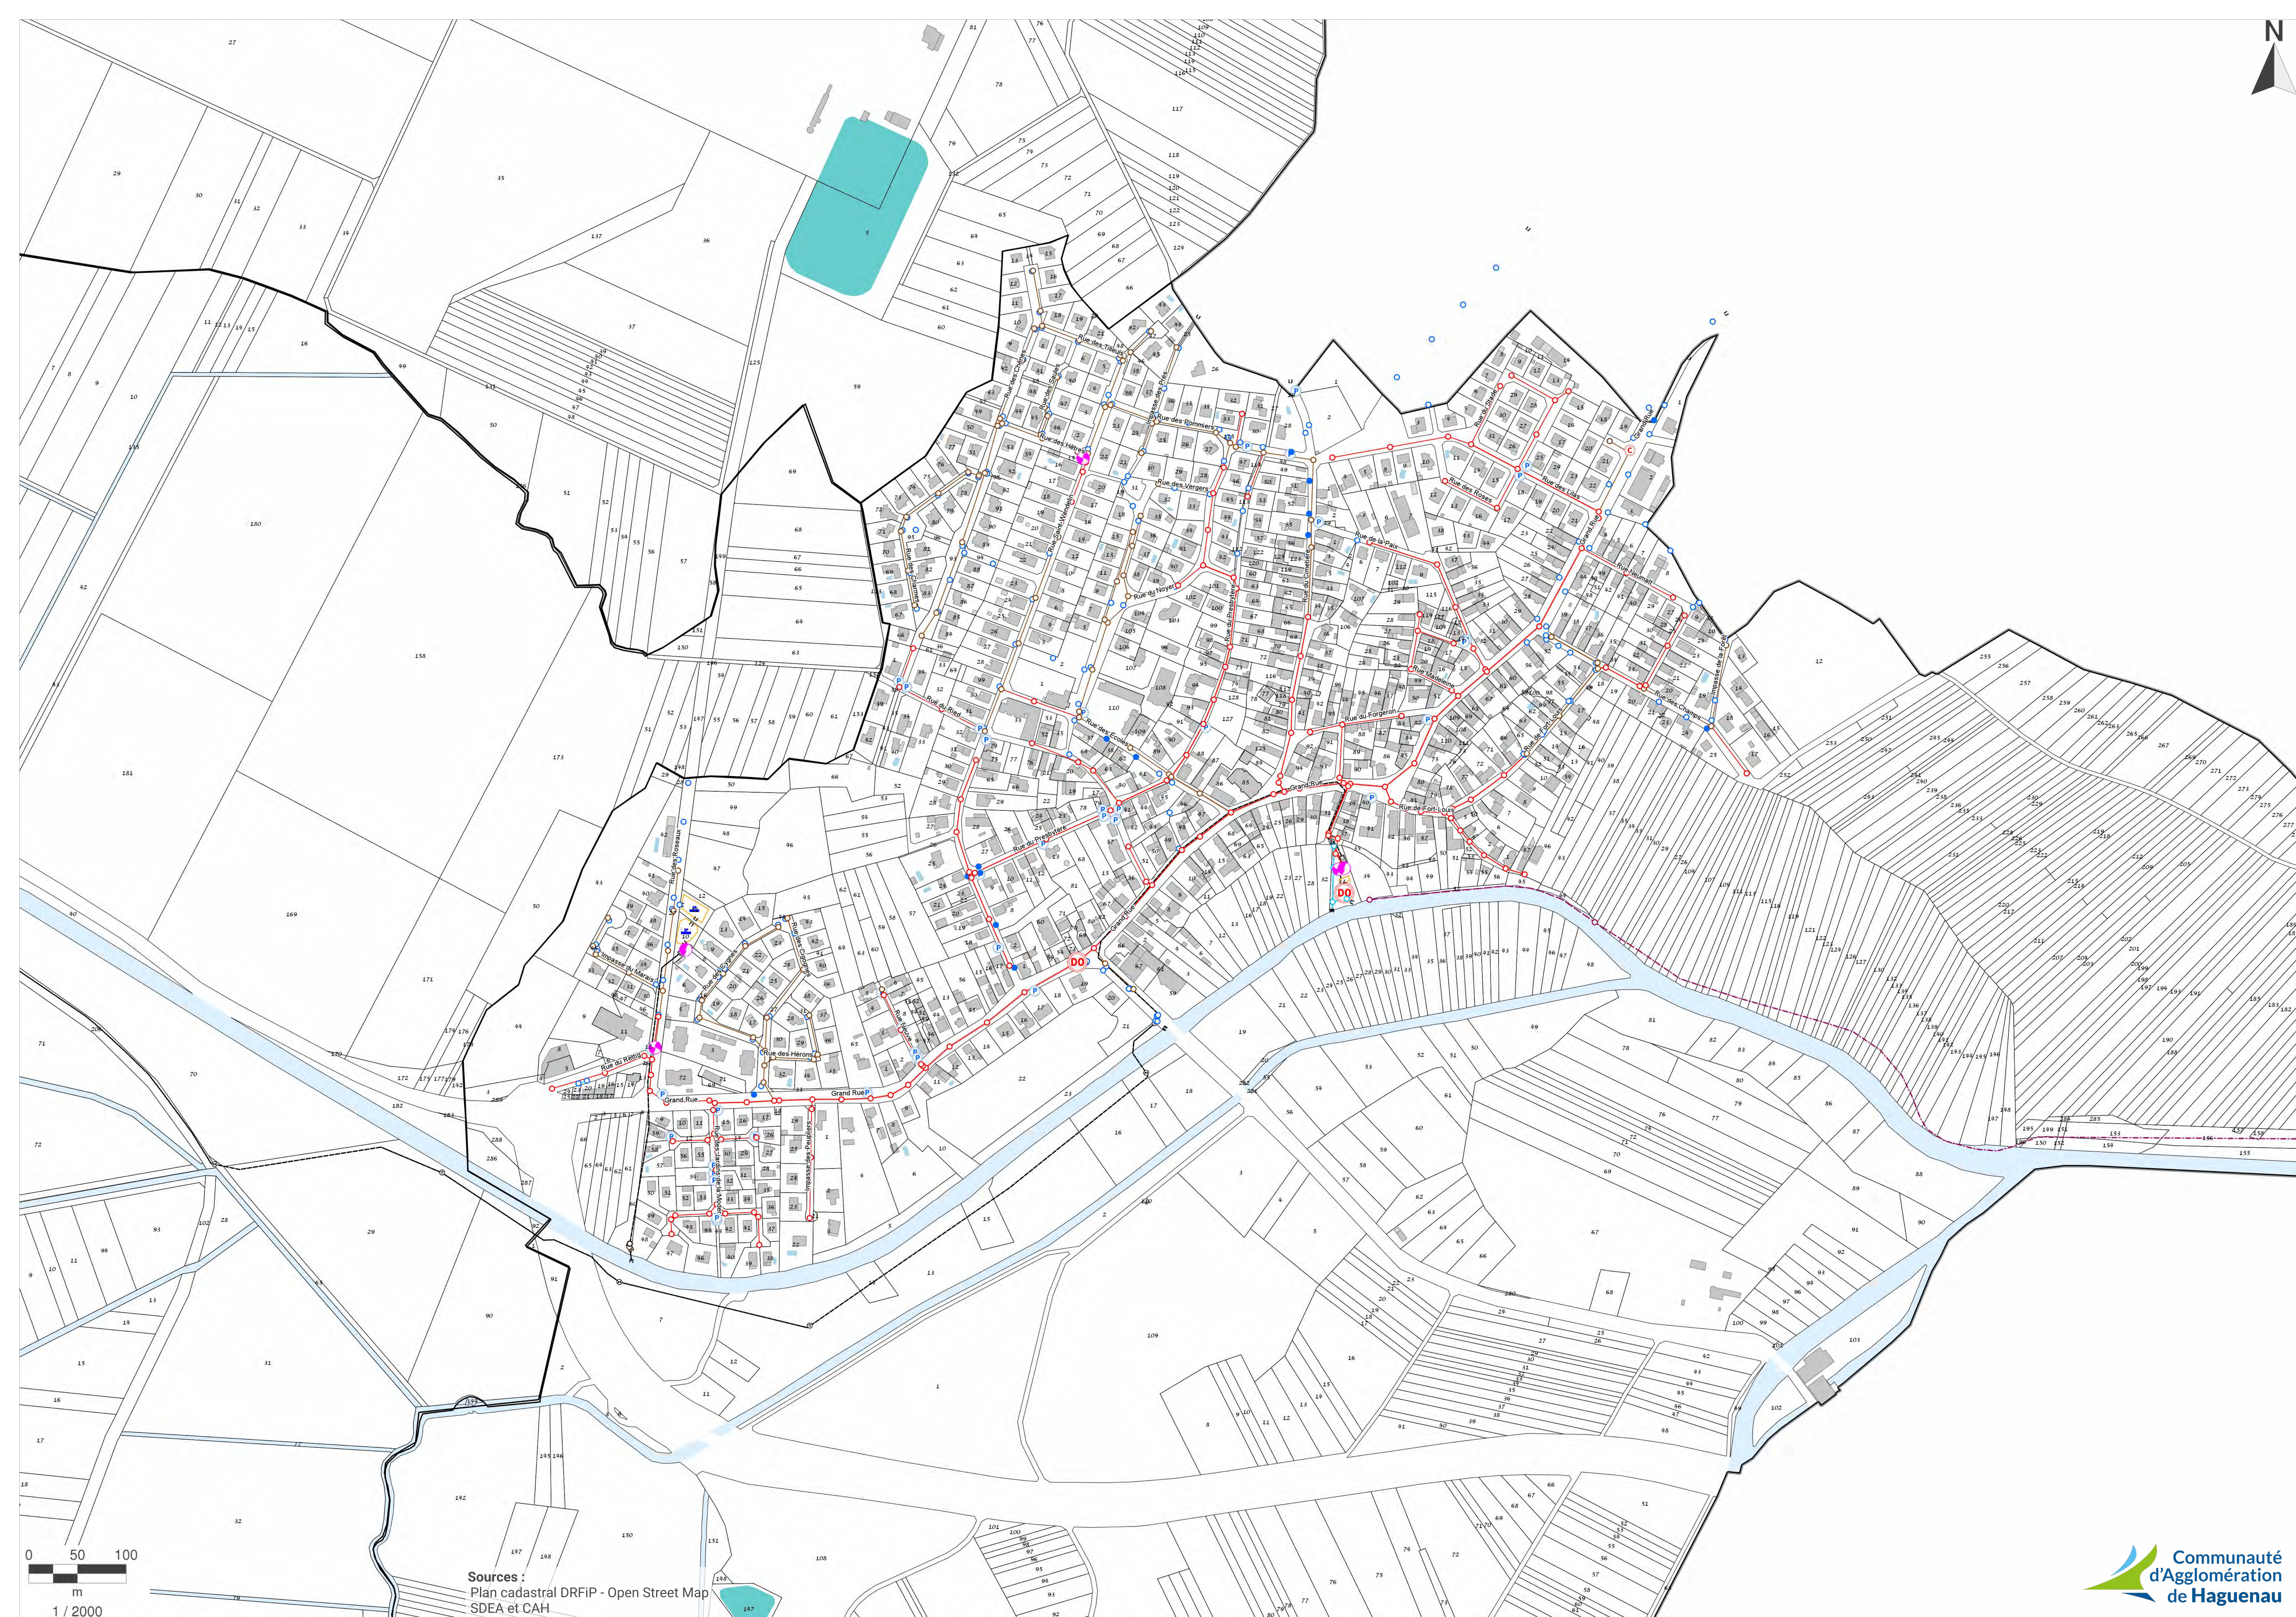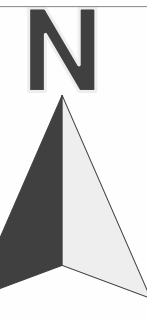



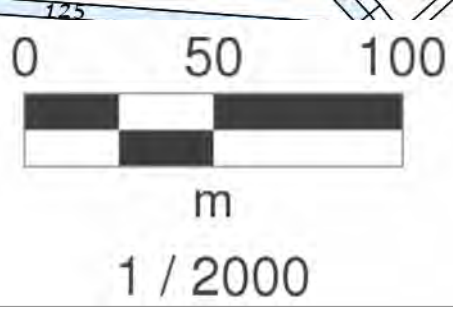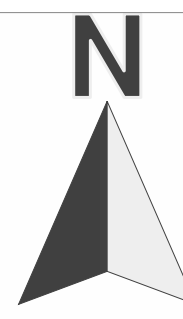

Sources :
Plan cadastral DRFIP - Open Street Map
SDEA et CAH



Emprise (xmin,ymin,xmax,ymax) : 2060162, 7300164, 2062394, 7301948 - Système de coordonnées : CC48 - Zone 7

