


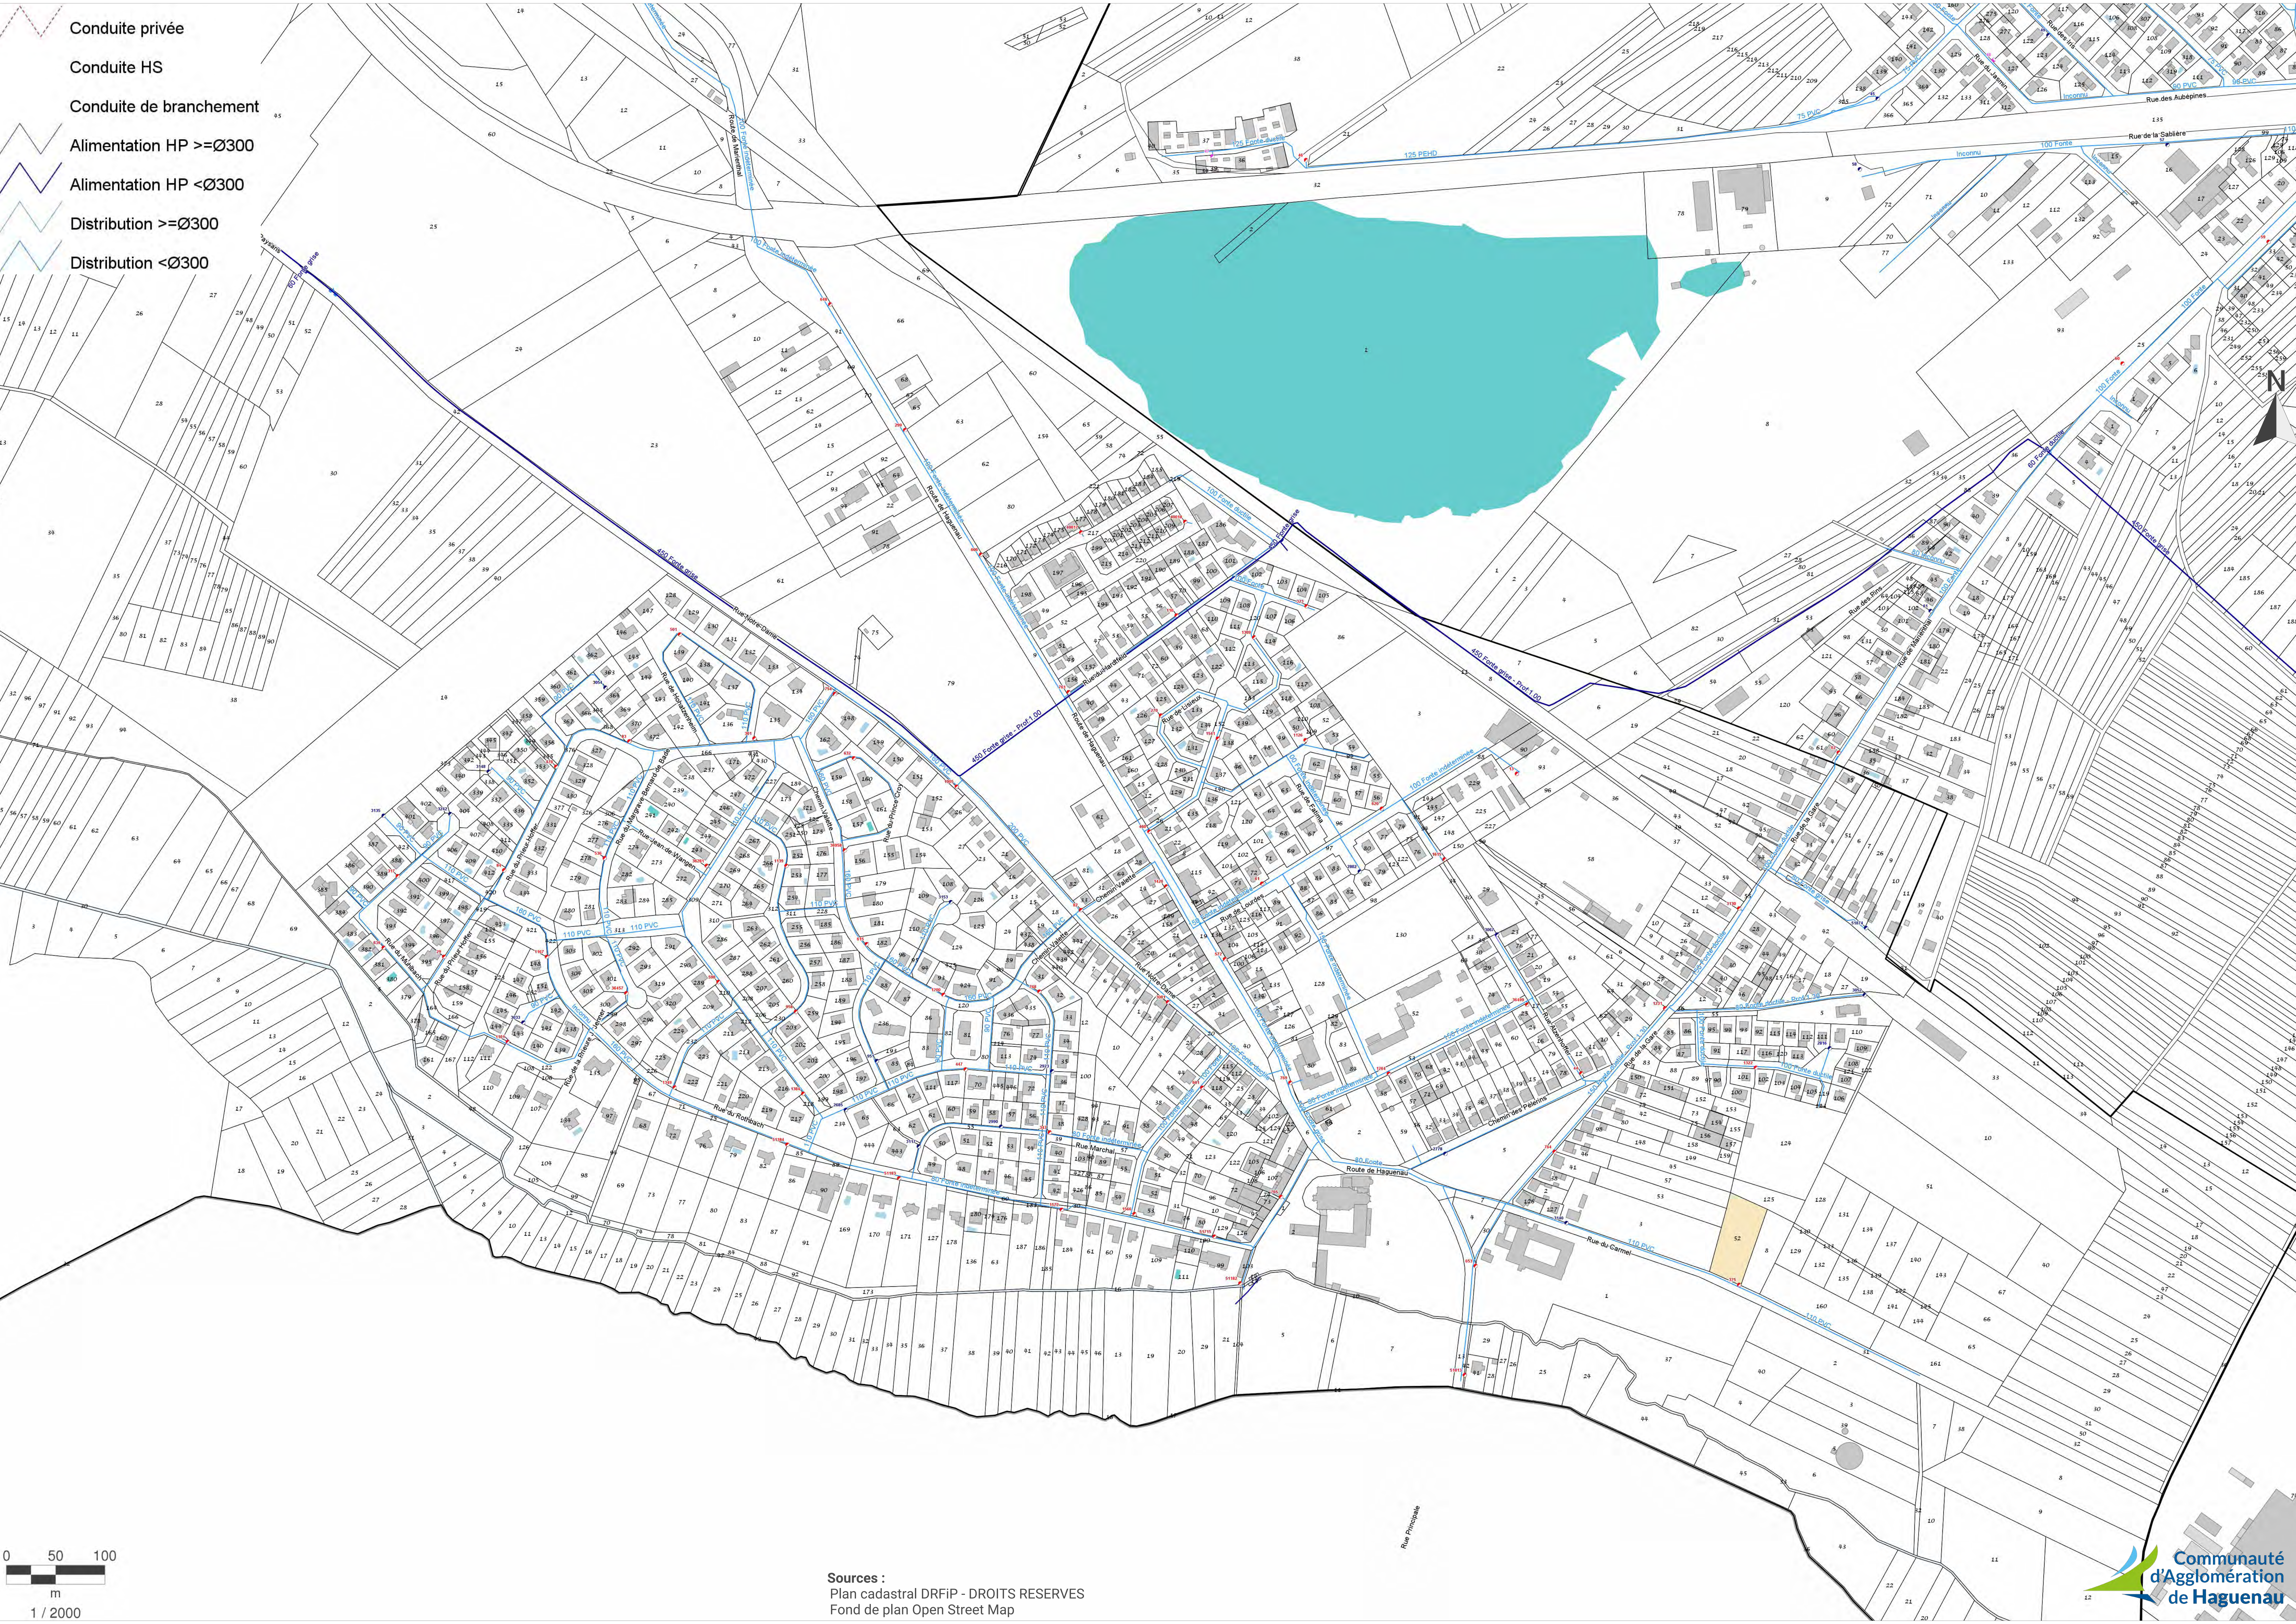


- Conduite privée
- Conduite HS
- Conduite de branchement
- Alimentation HP >=Ø300
- Alimentation HP <Ø300
- Distribution >=Ø300
- Distribution <Ø300

0 50 100
m
1 / 2000

Sources :
Plan cadastral DRFIP - DROITS RESERVES
Fond de plan Open Street Map

Emprise (xmin,ymin,xmax,ymax) : 2052475, 7297230, 2054709, 7299012 - Système de coordonnées : CC48 - Zone 7




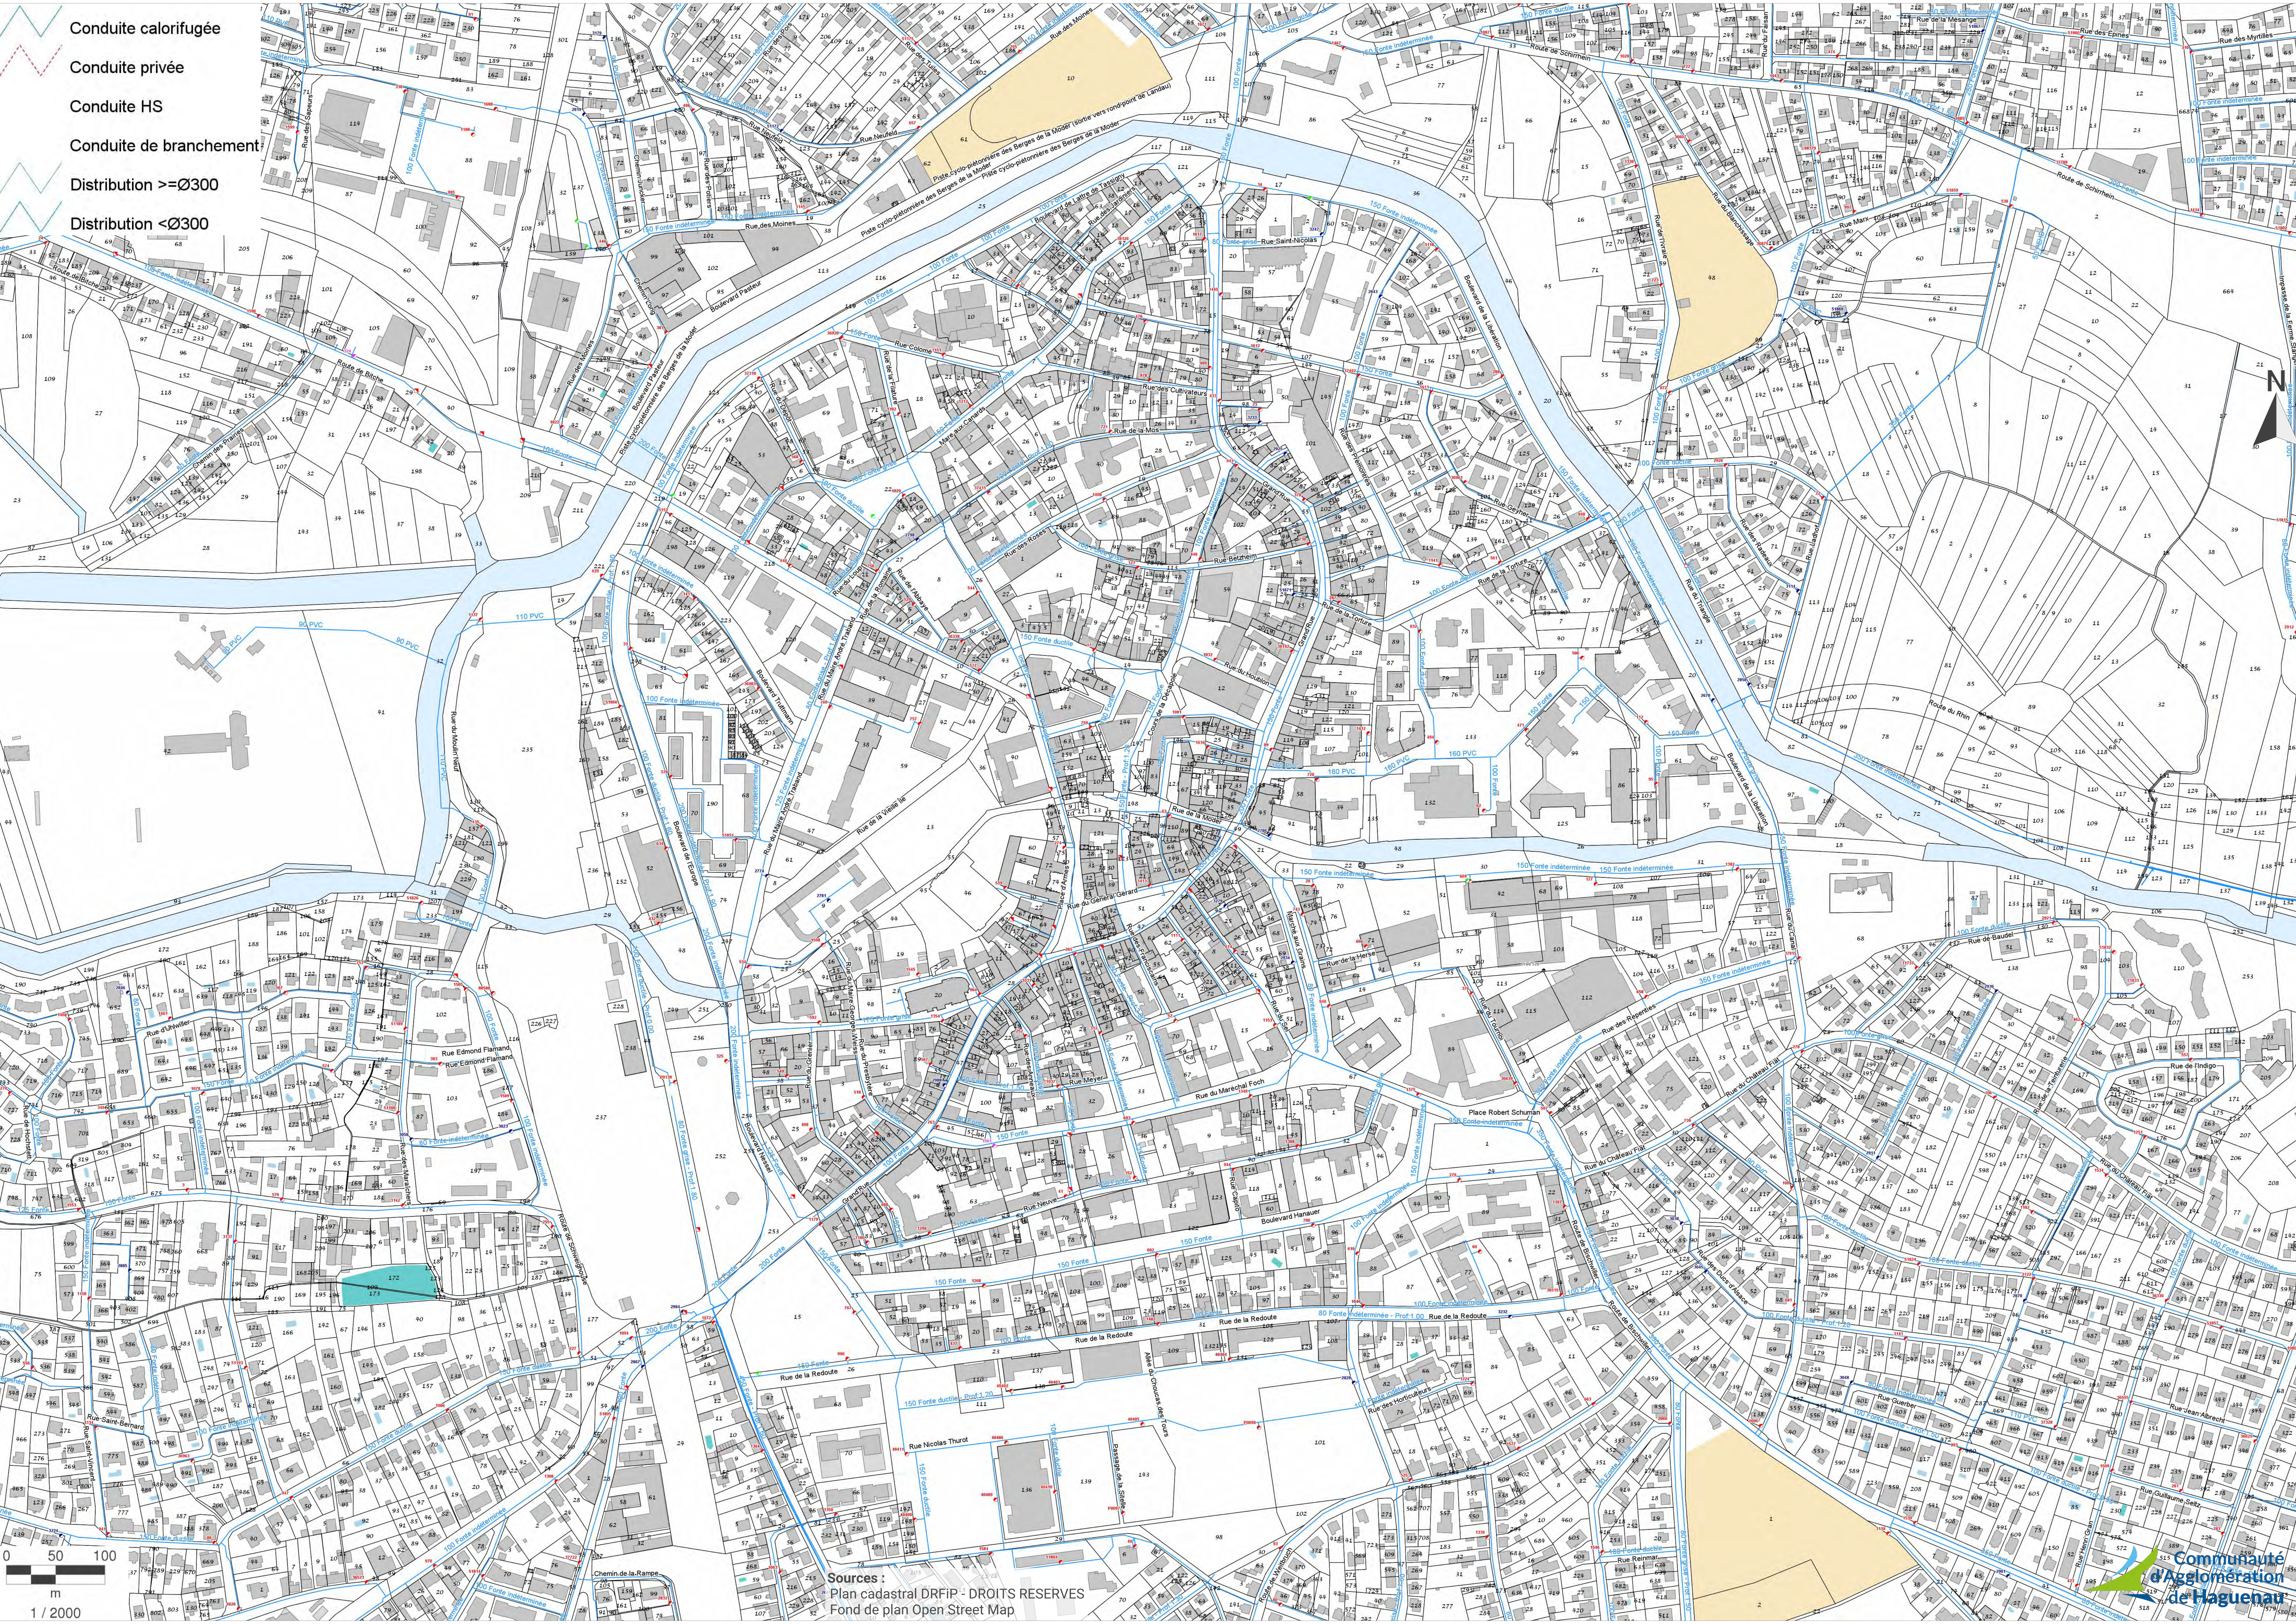

Sources :
Plan cadastral DRFIP - DROITS RESERVES
Fond de plan Open Street Map

Emprise (xmin,ymin,xmax,ymax) : 2050444, 7300688, 2052768, 7302469 - Système de coordonnées : CC48 - Zone 7

- Conduite calorifugée
- Conduite privée
- Conduite HS
- Conduite de branchement
- Distribution >=Ø300
- Distribution <Ø300

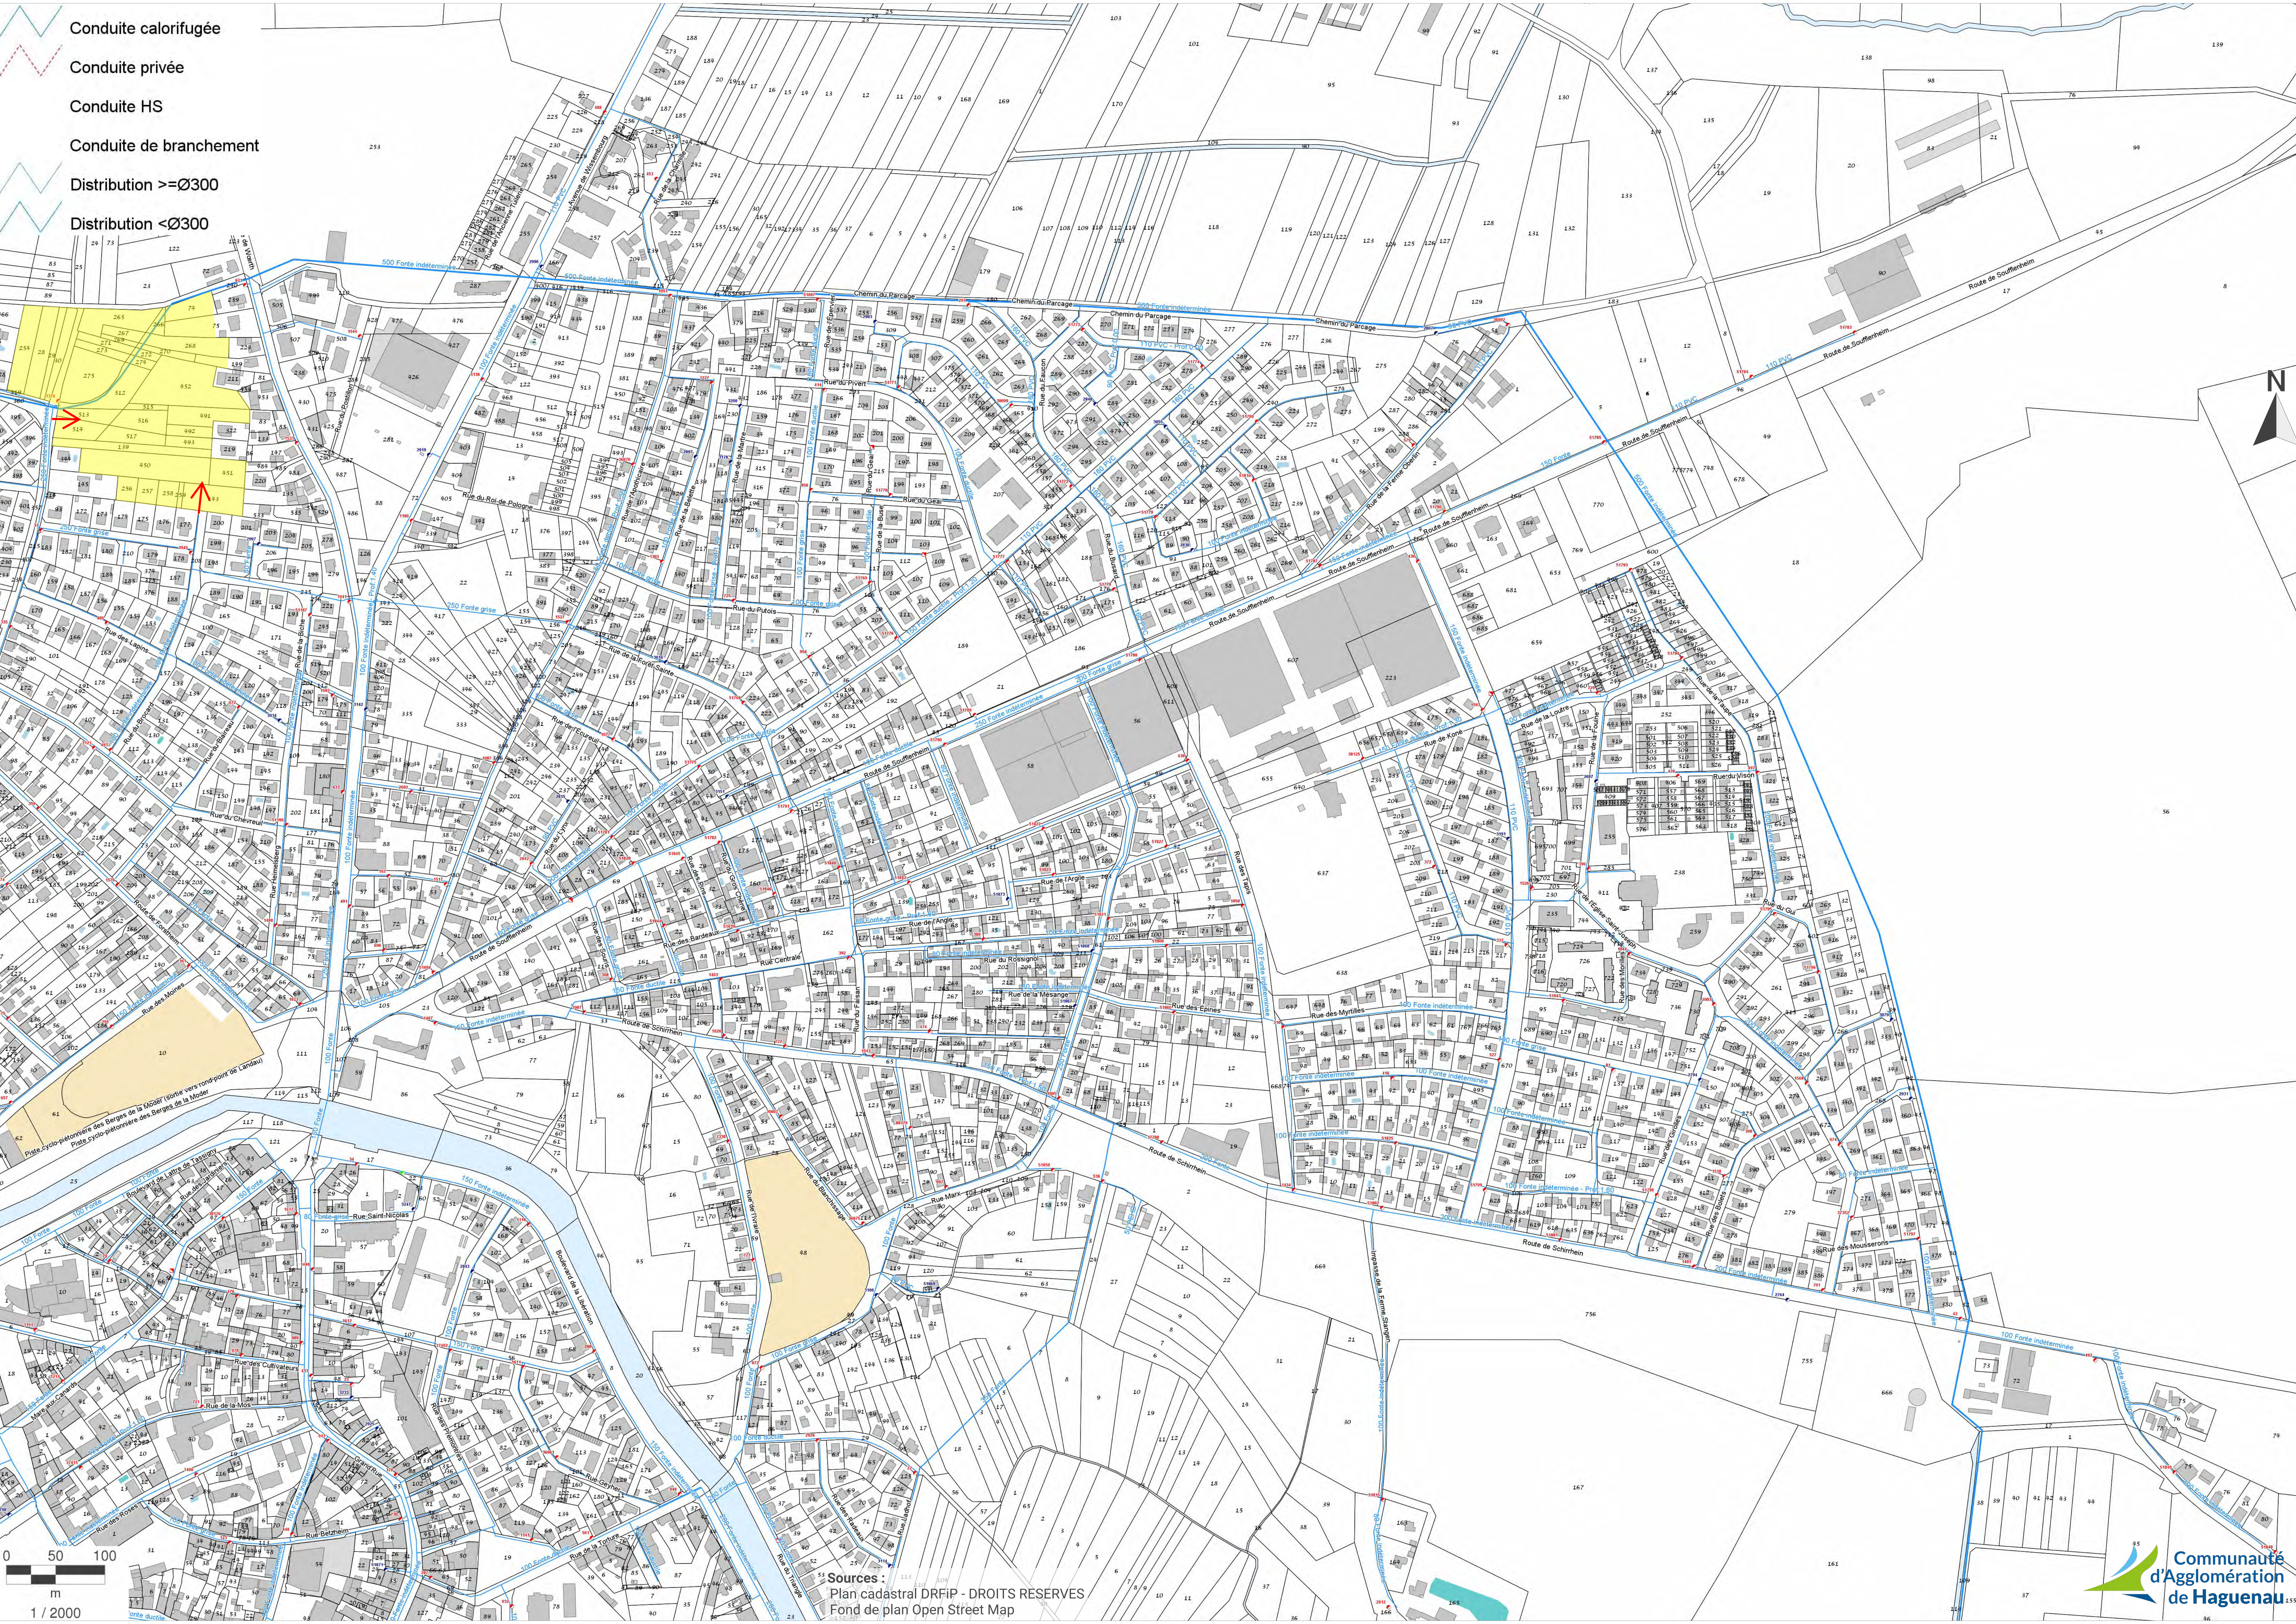

Sources :
Plan cadastral DRFIP - DROITS RESERVES
Fond de plan Open Street Map




- Conduite calorifugée
- Conduite privée
- Conduite HS
- Conduite de branchement
- Distribution >=Ø300
- Distribution <Ø300



Sources :
Plan cadastral DRFP - DROITS RESERVES
Fond de plan Open Street Map



- Conduite calorifugée
- Conduite privée
- Conduite HS
- Conduite de branchement
- Distribution >=Ø300
- Distribution <Ø300

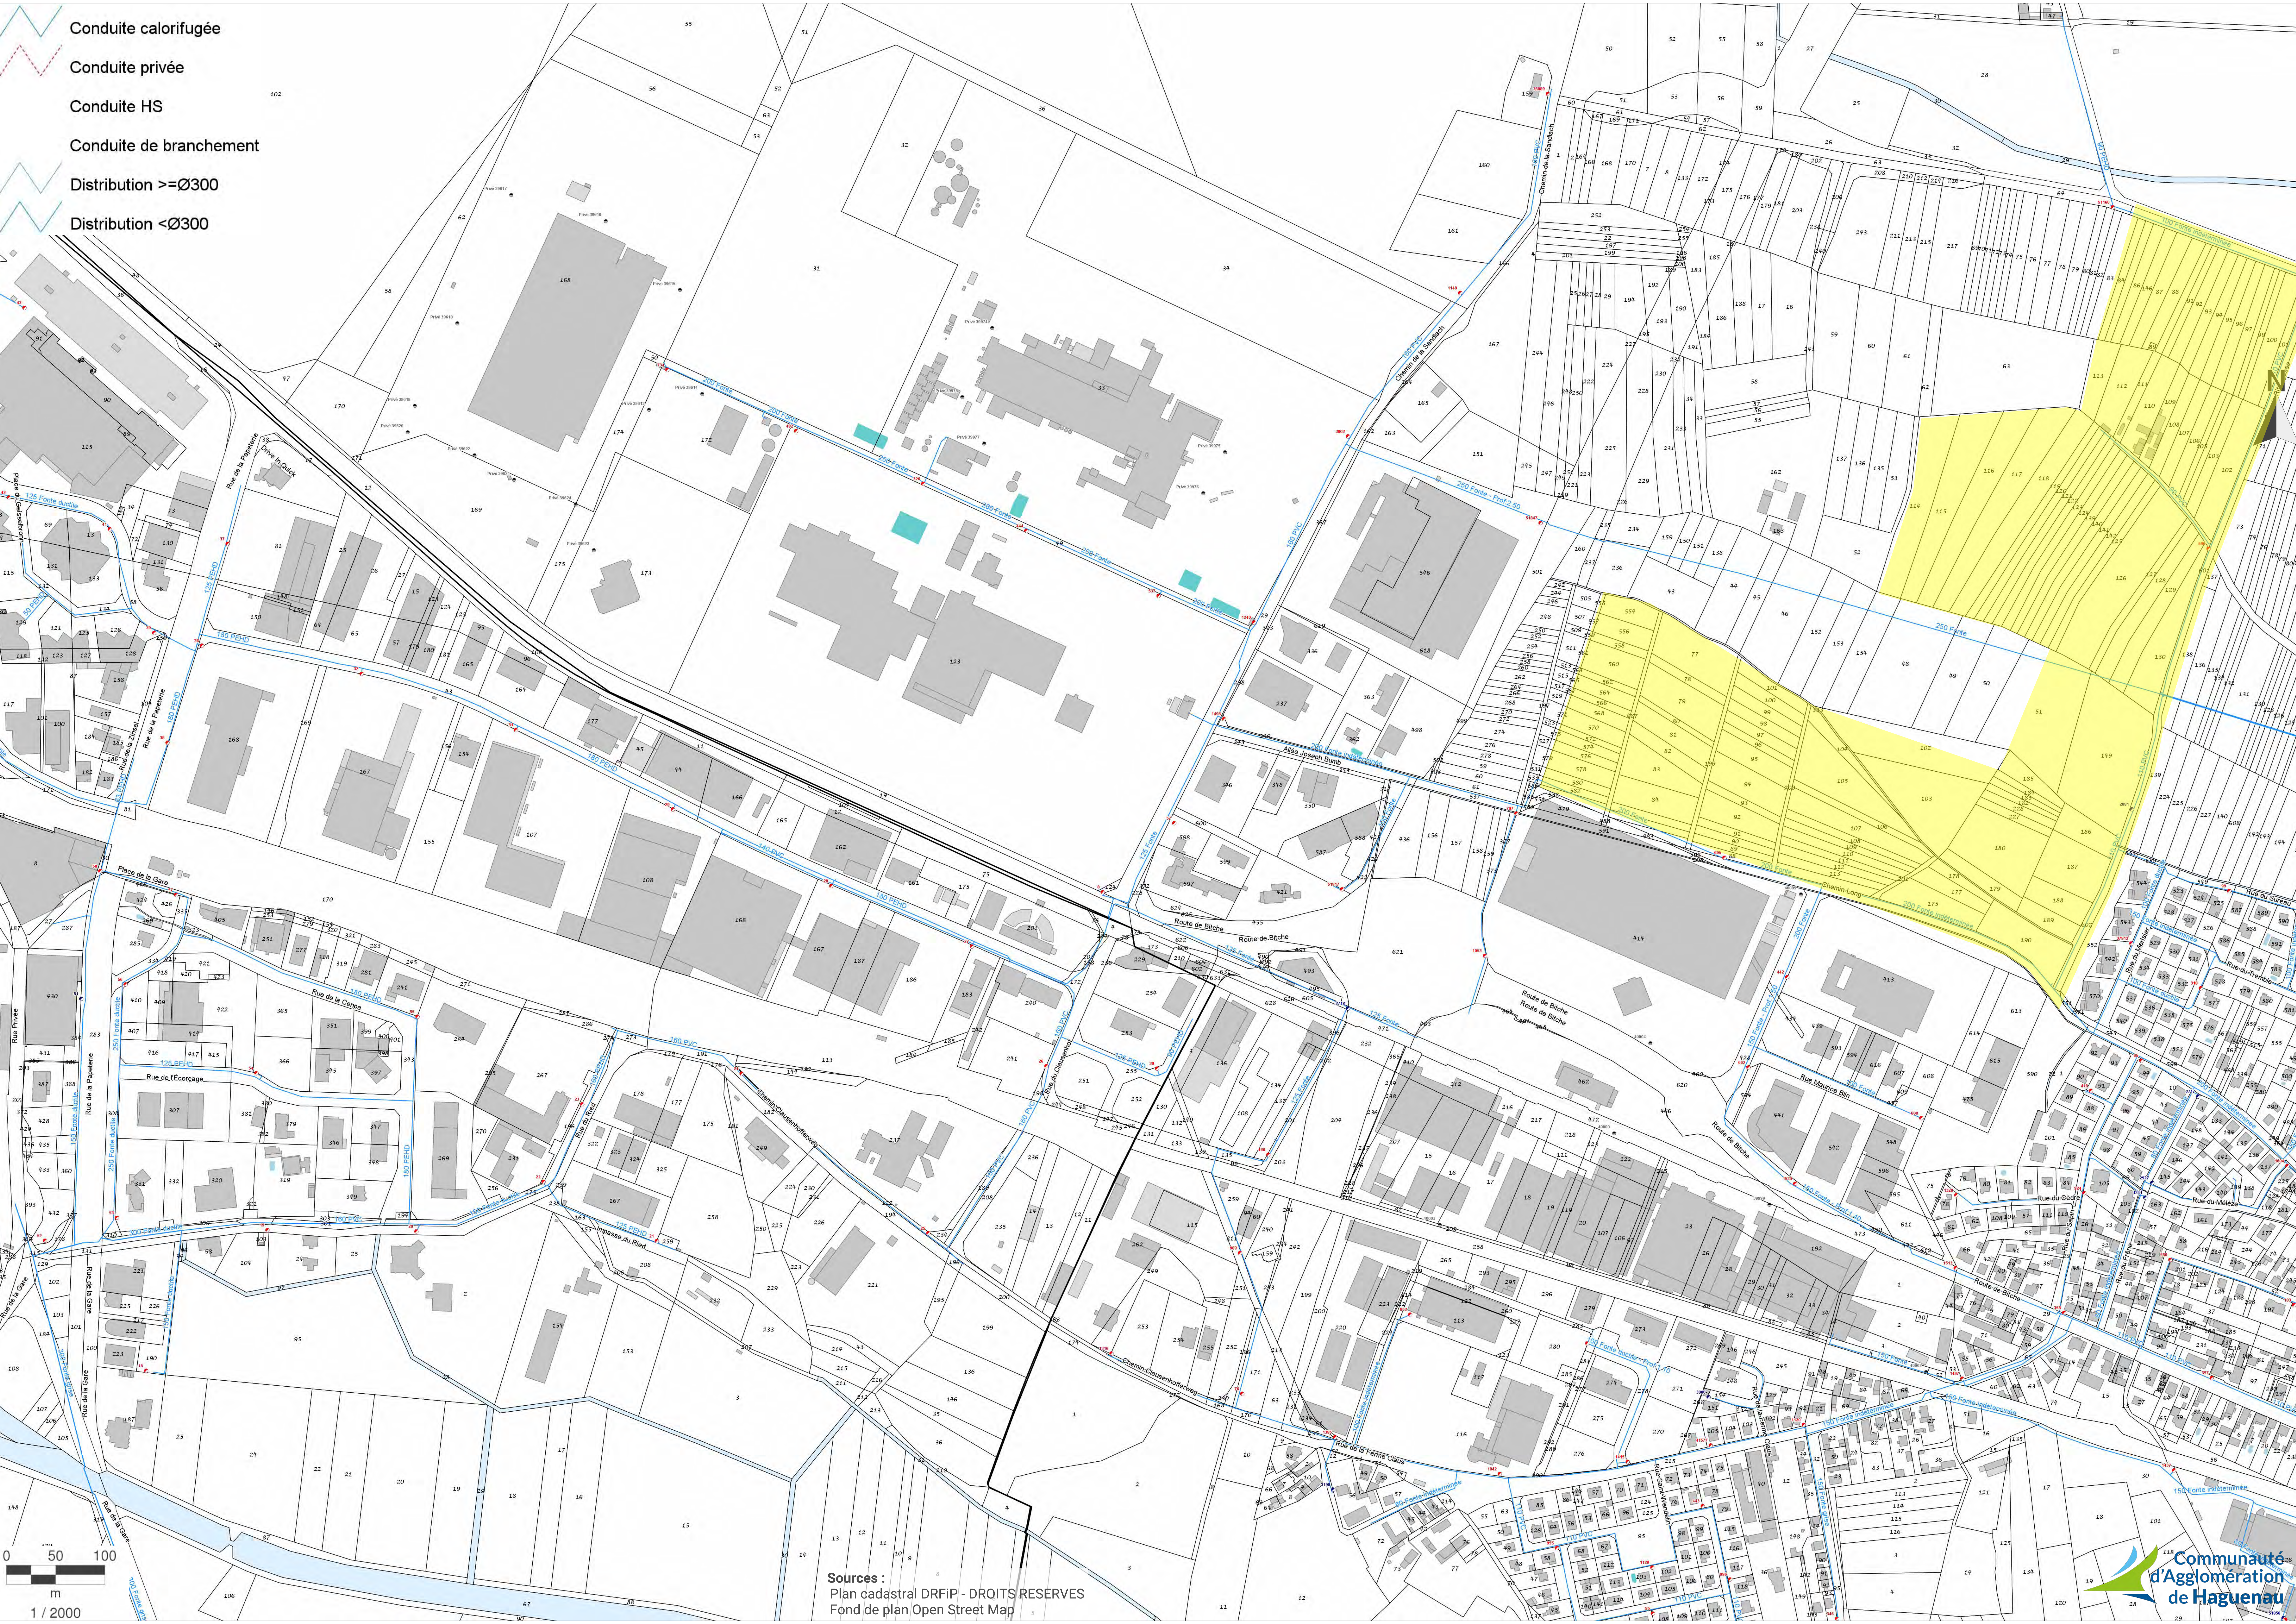


Sources :
Plan cadastral DRFIP - DROITS RESERVES
Fond de plan Open Street Map

Emprise (xmin,ymin,xmax,ymax) : 2047882, 7302015, 2050117, 7303794 - Système de coordonnées : CC48 - Zone 7



- Conduite calorifugée
- Conduite de branchement
- Distribution >=Ø300
- Distribution <Ø300

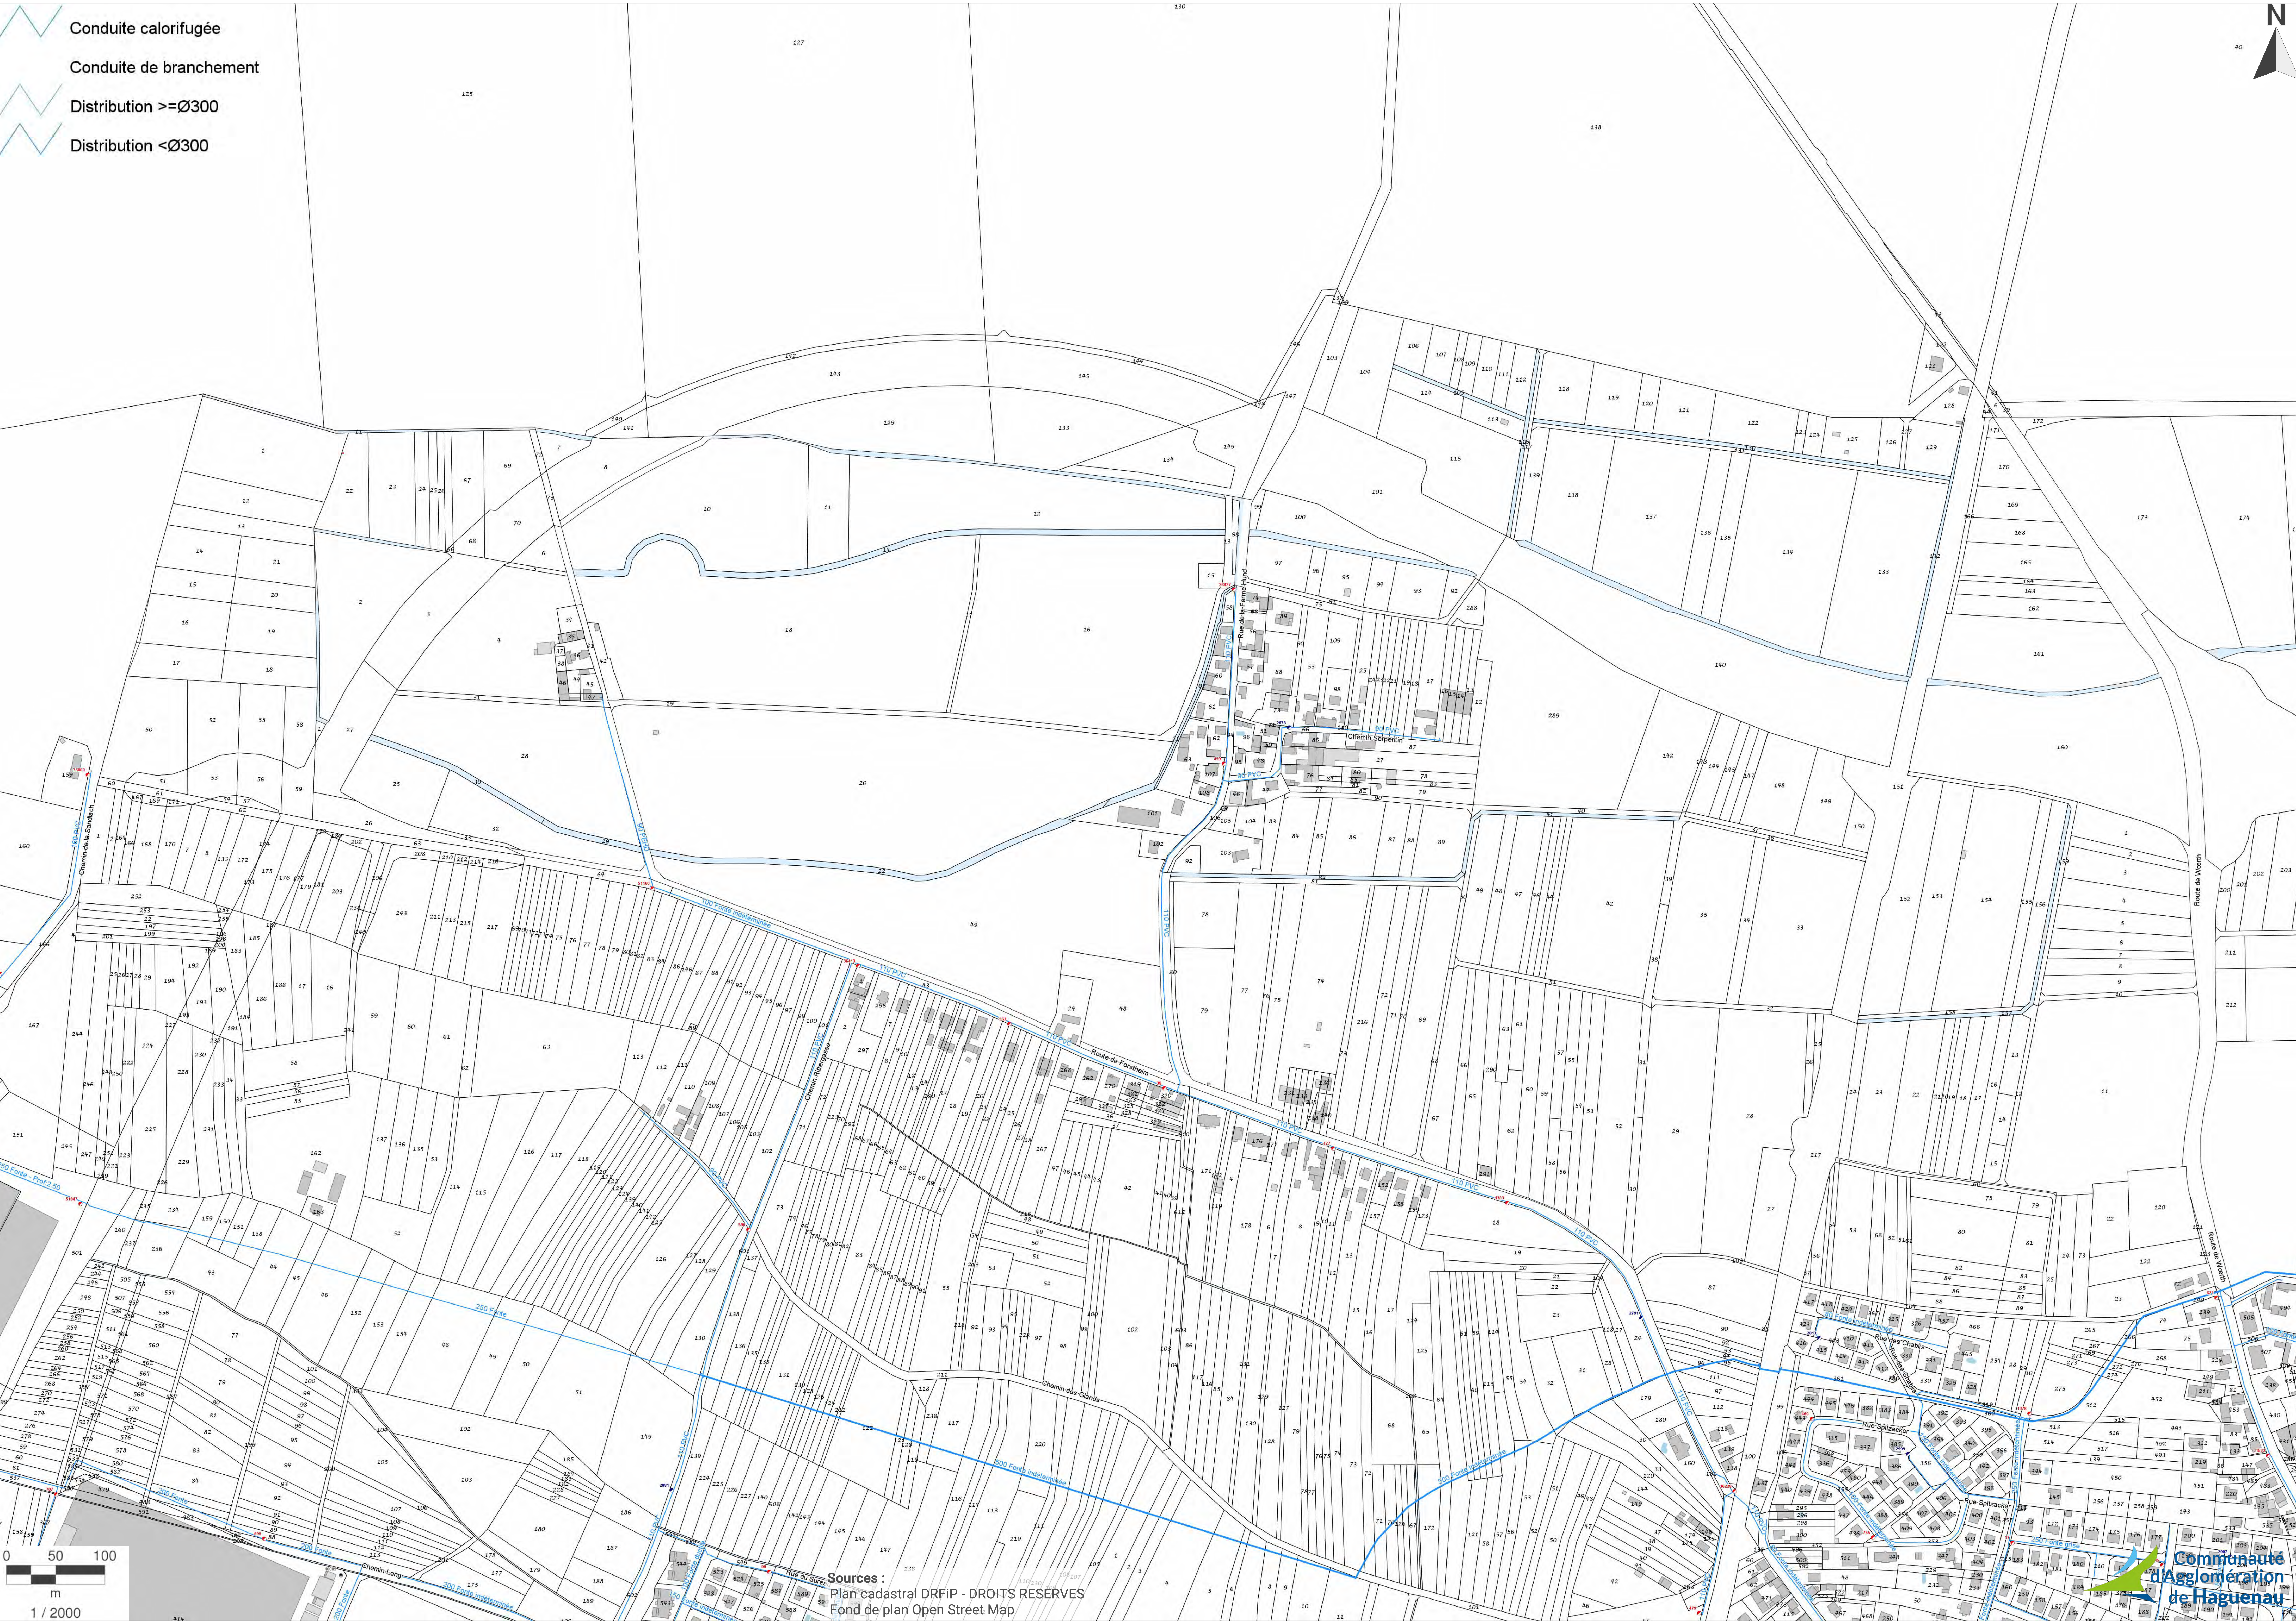

Sources :
Plan cadastral DRFIP - DROITS RESERVES
Fond de plan Open Street Map

