

- Conduite calorifugée
- Conduite privée
- Conduite HS
- Conduite de branchement
- Alimentation HP >=Ø300
- Distribution >=Ø300
- Distribution <Ø300




0 50 100  
m  
1 / 2000

Sources :  
Plan cadastral DRFIP - DROITS RESERVES  
Fond de plan Open Street Map





- Conduite calorifugée
- Conduite privée
- Conduite HS
- Conduite de branchement
- Alimentation HP >=Ø300
- Distribution >=Ø300
- Distribution <Ø300

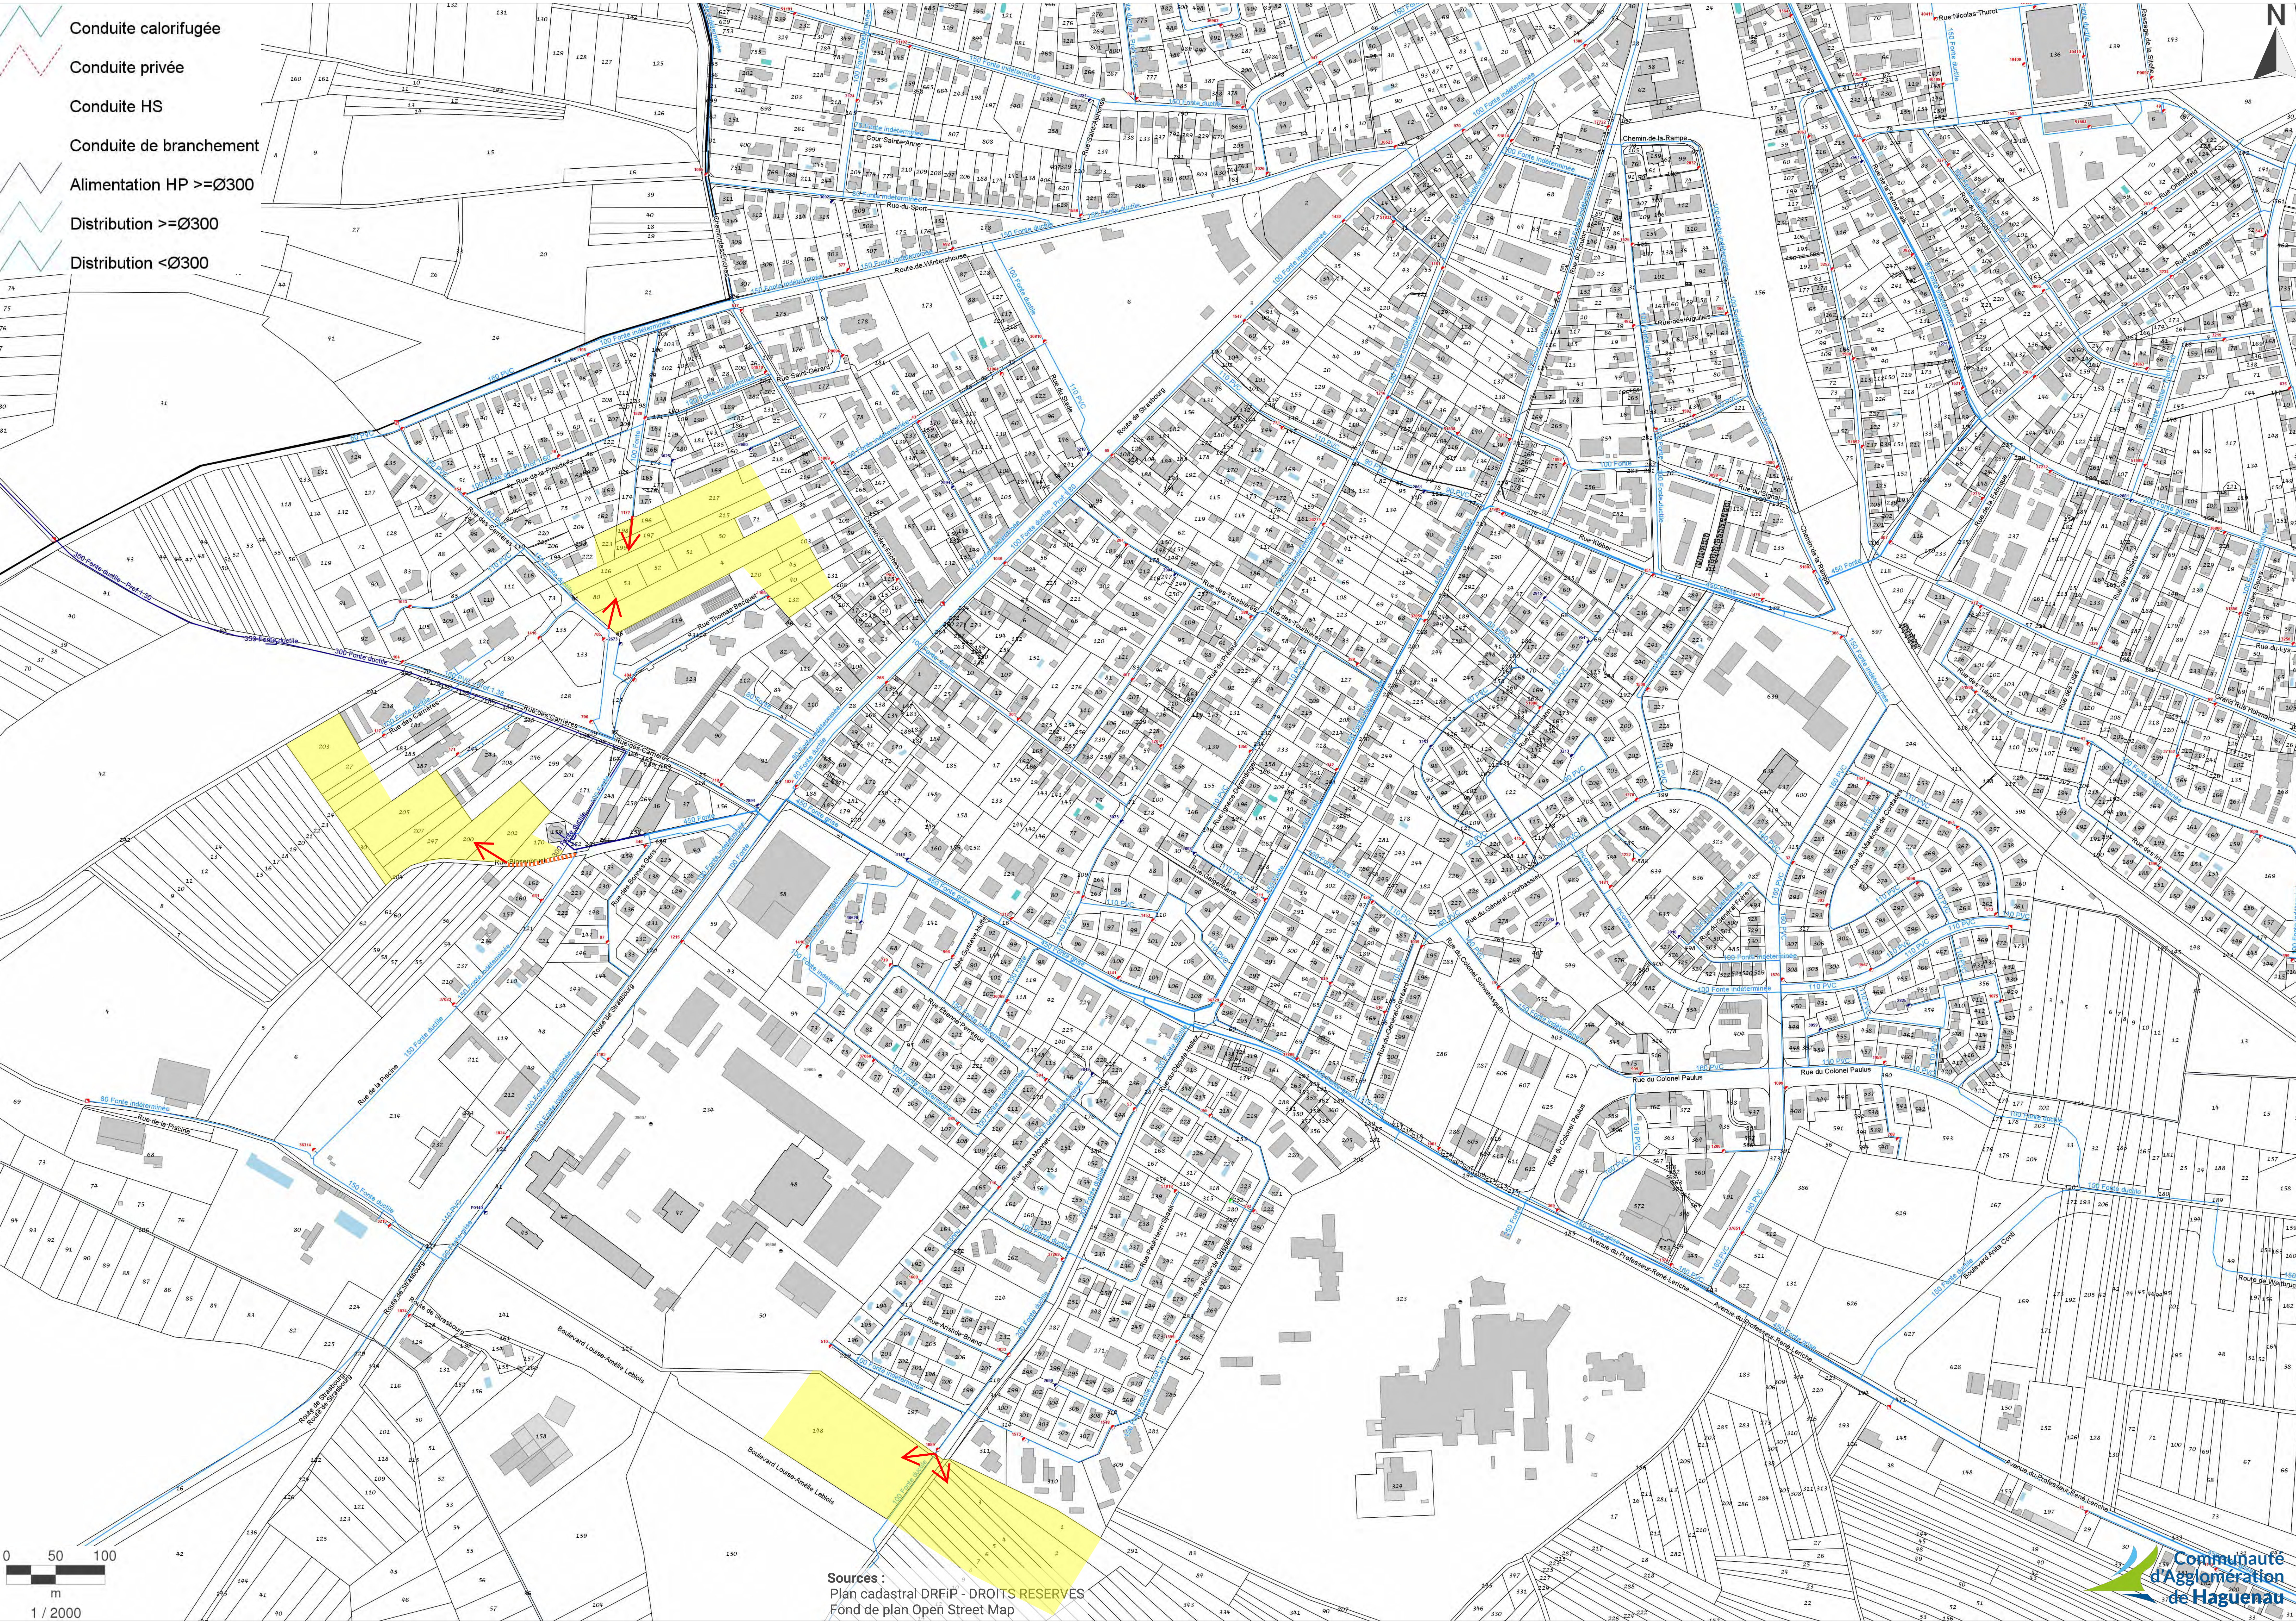


Sources :  
Plan cadastral DRFIP - DROITS RESERVES  
Fond de plan Open Street Map






Distribution <Ø300

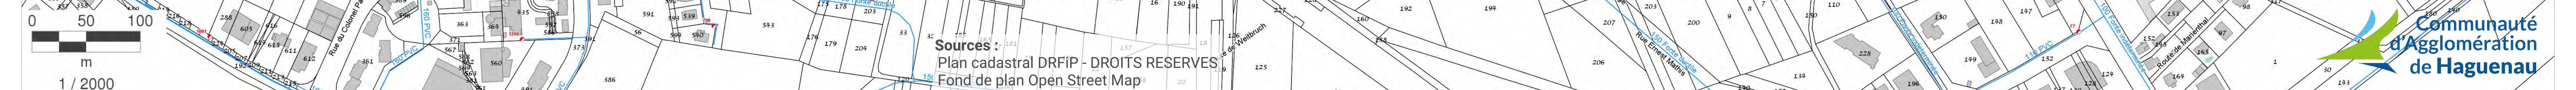




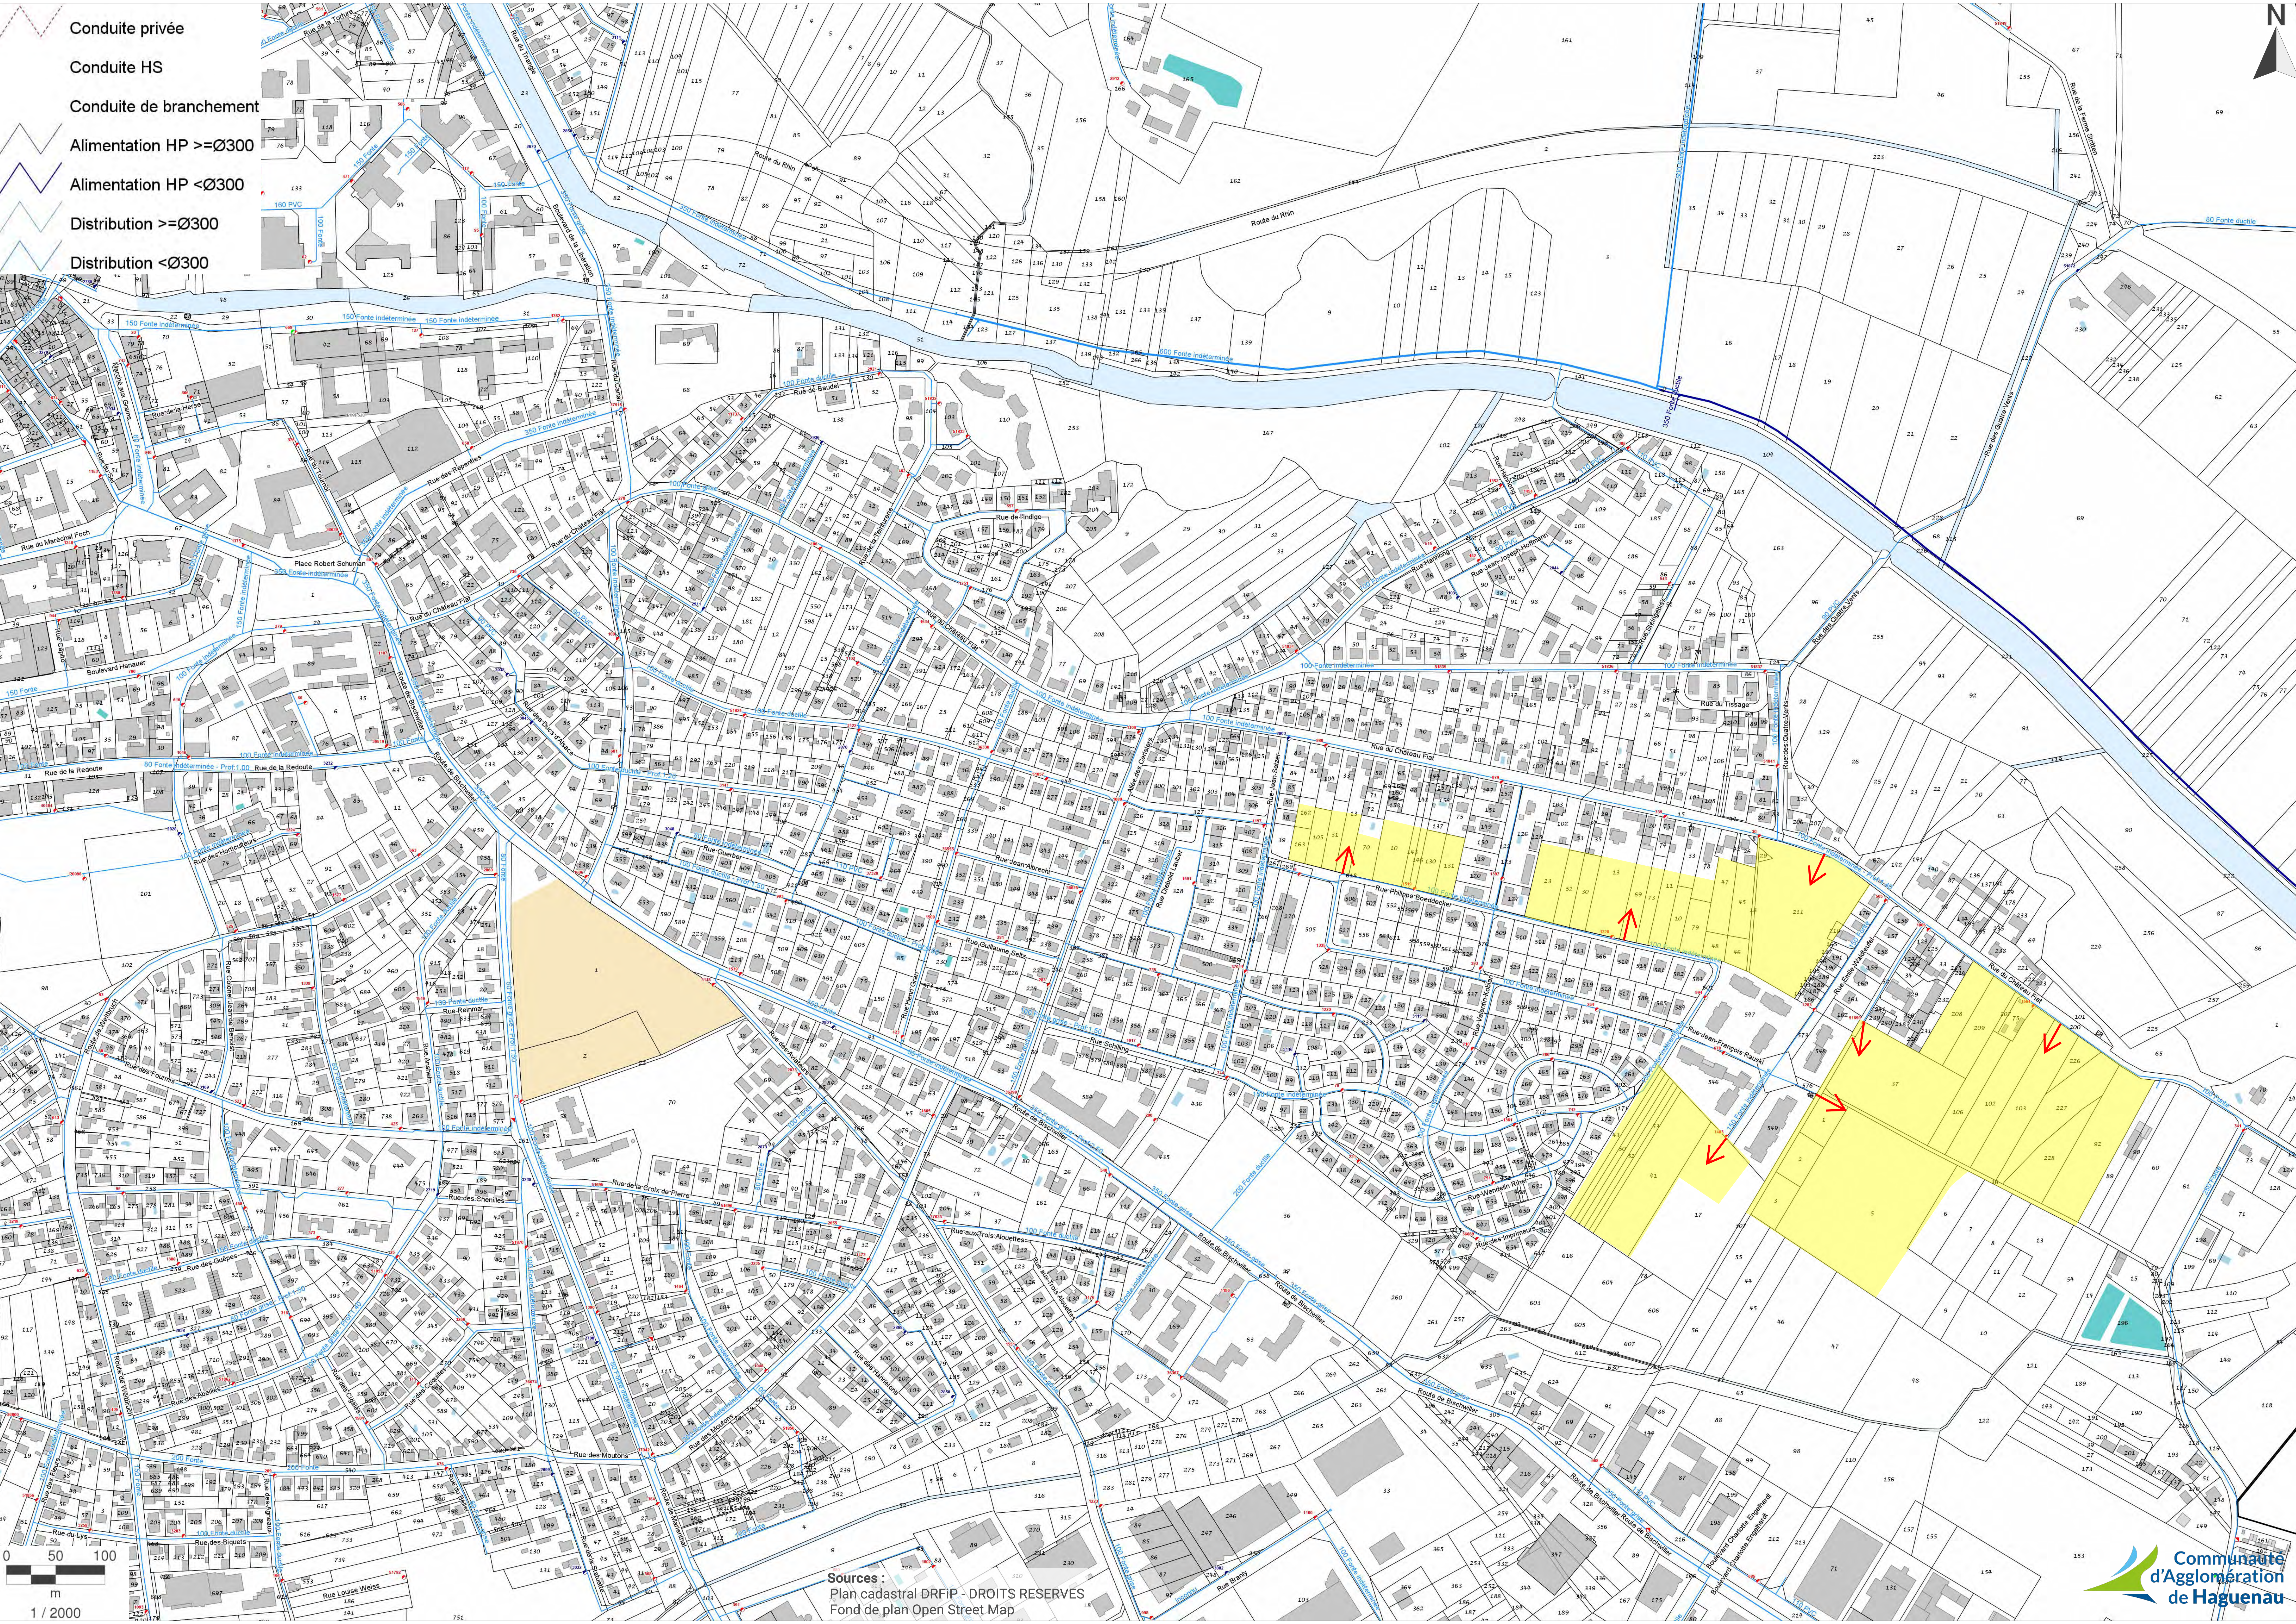

Sources :  
Plan cadastral DRFIP - DROITS RESERVES  
Fond de plan Open Street Map


Emprise (xmin,ymin,xmax,ymax) : 2051636, 7300130, 2053870, 7301912 - Système de coordonnées : CC48 - Zone 7



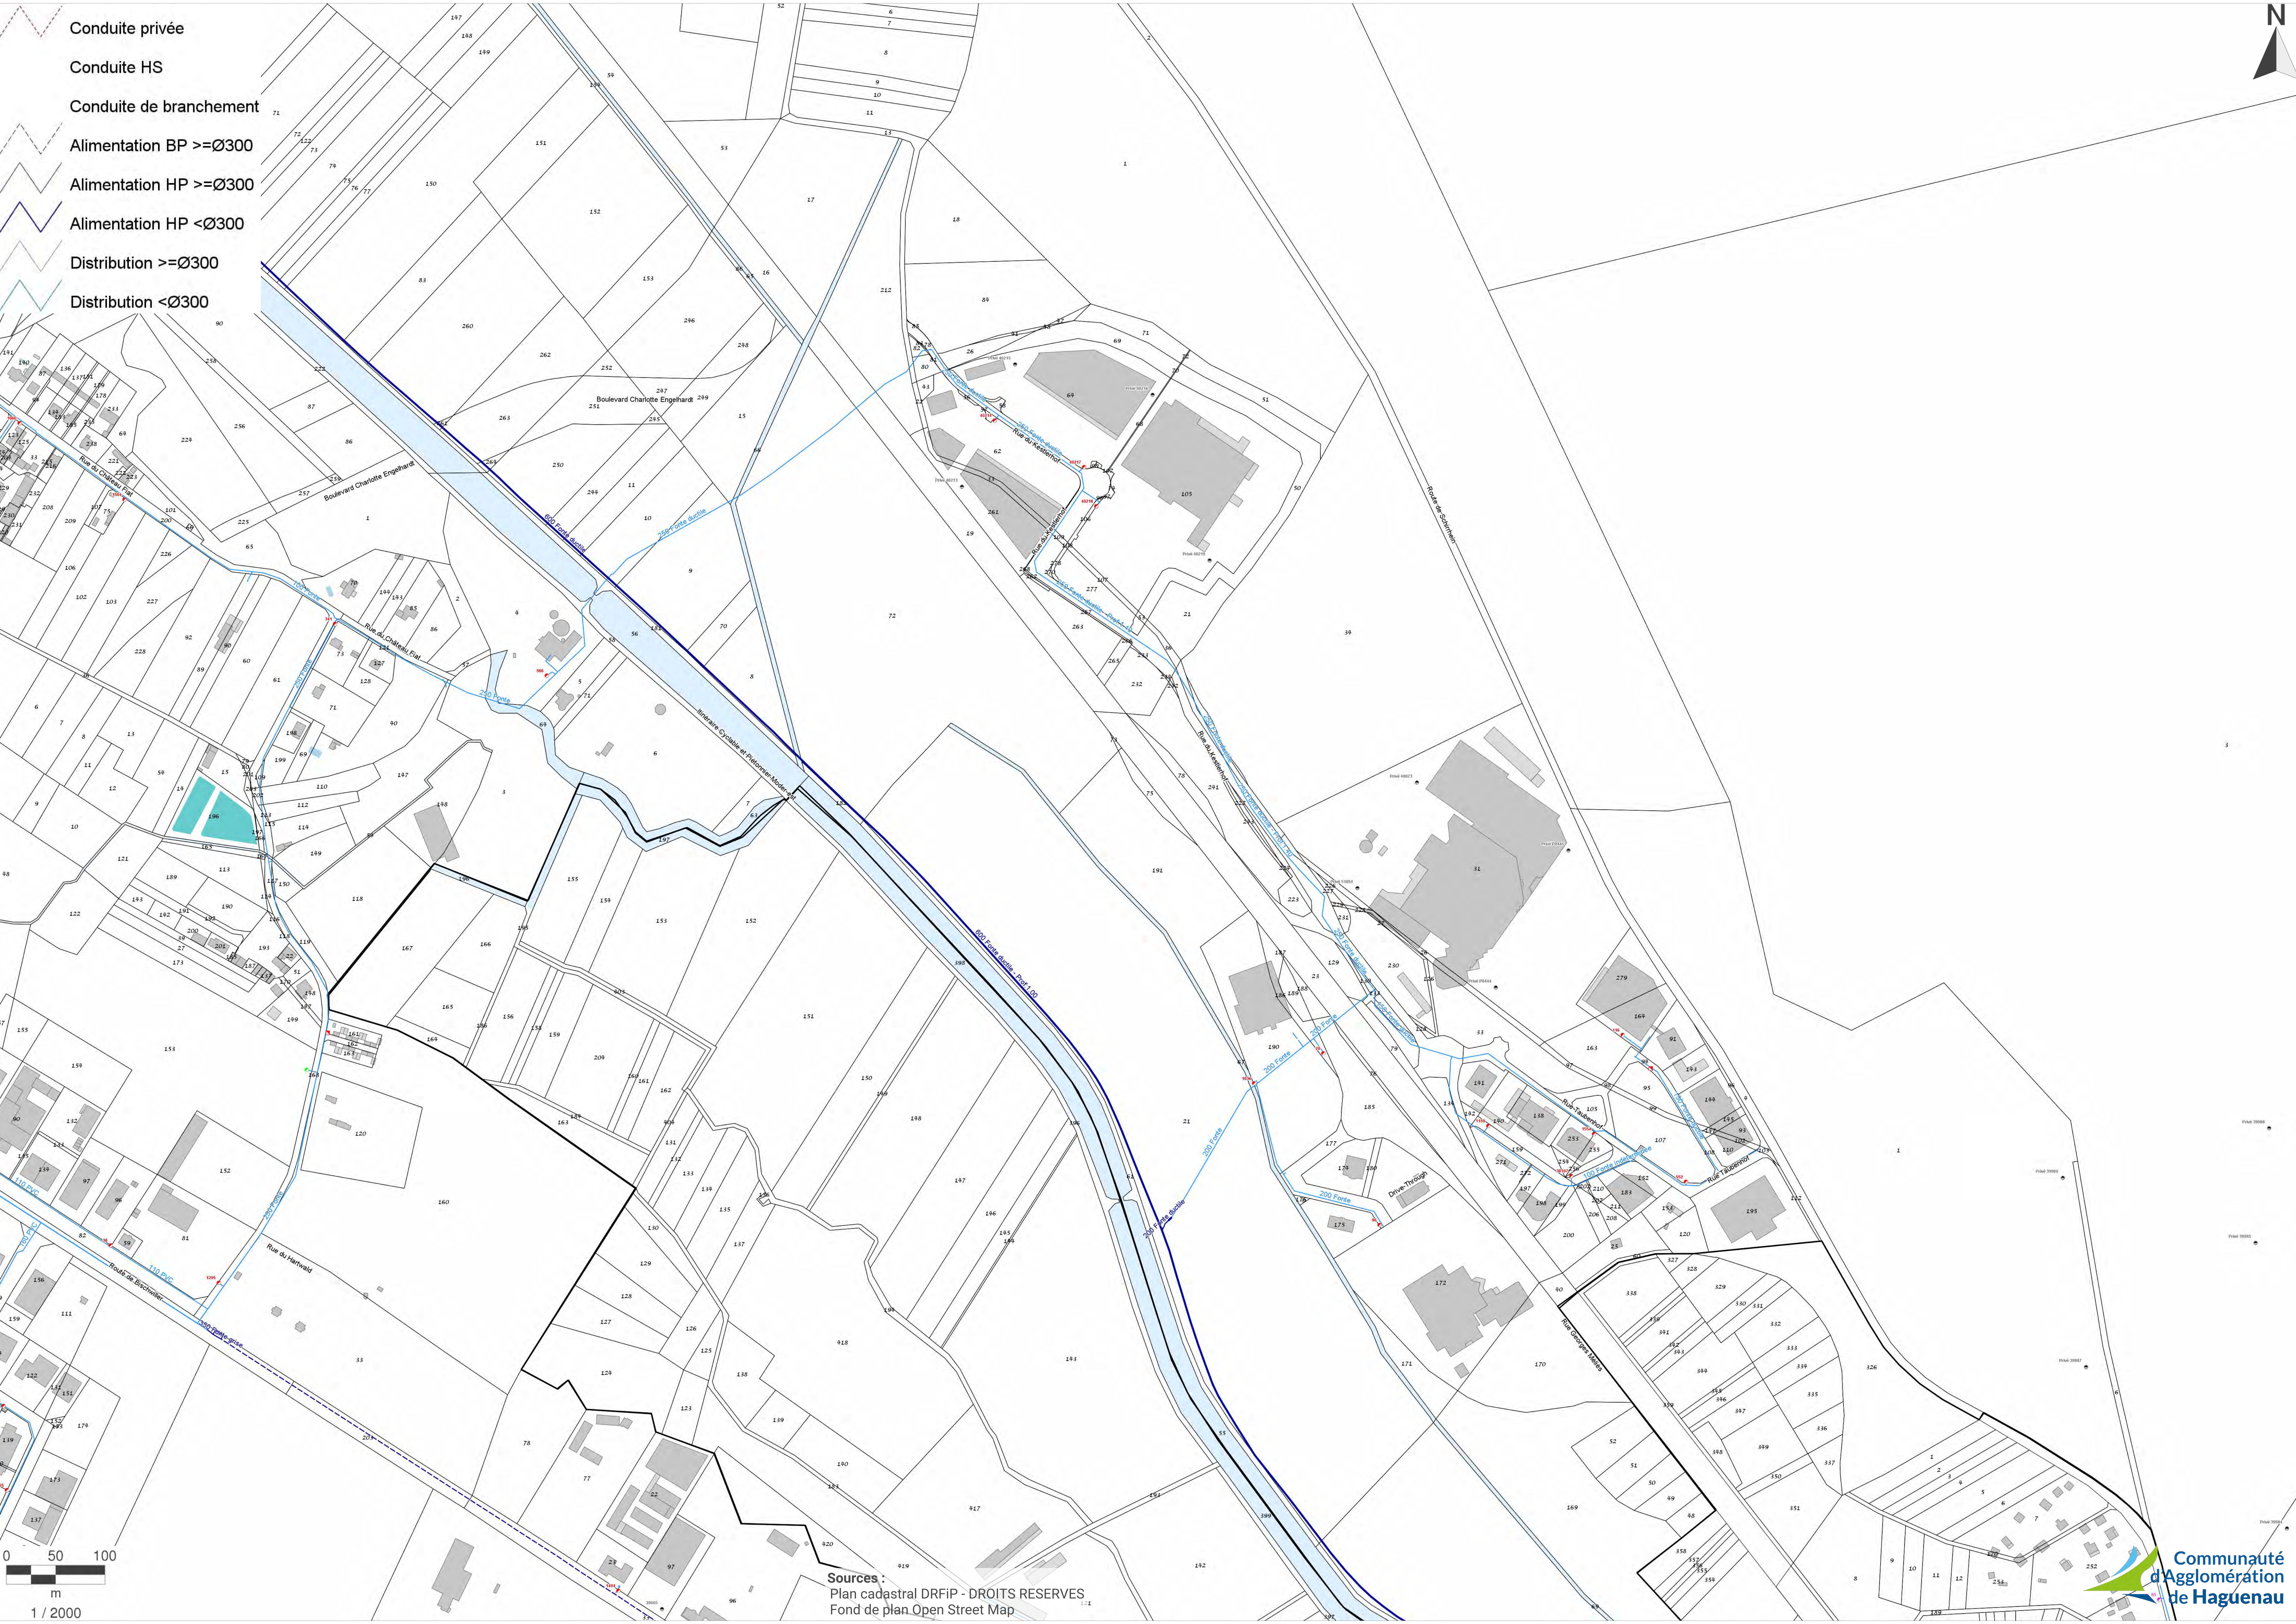


- Conduite privée
- Conduite HS
- Conduite de branchement
- Alimentation BP >=Ø300
- Alimentation HP >=Ø300
- Alimentation HP <Ø300
- Distribution >=Ø300
- Distribution <Ø300



 

1:2 000

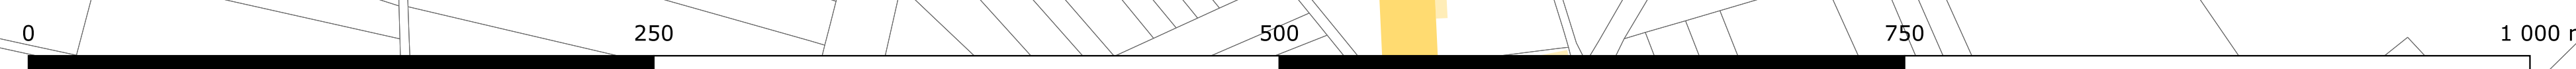



Conduite de branchement

Distribution <Ø300



Sources :  
Plan cadastral DRFIP - DROITS RESERVES  
Fond de plan Open Street Map



Emprise (xmin,ymin,xmax,ymax) : 2046482, 7297299, 2048717, 7299078 - Système de coordonnées : CC48 - Zone 7