



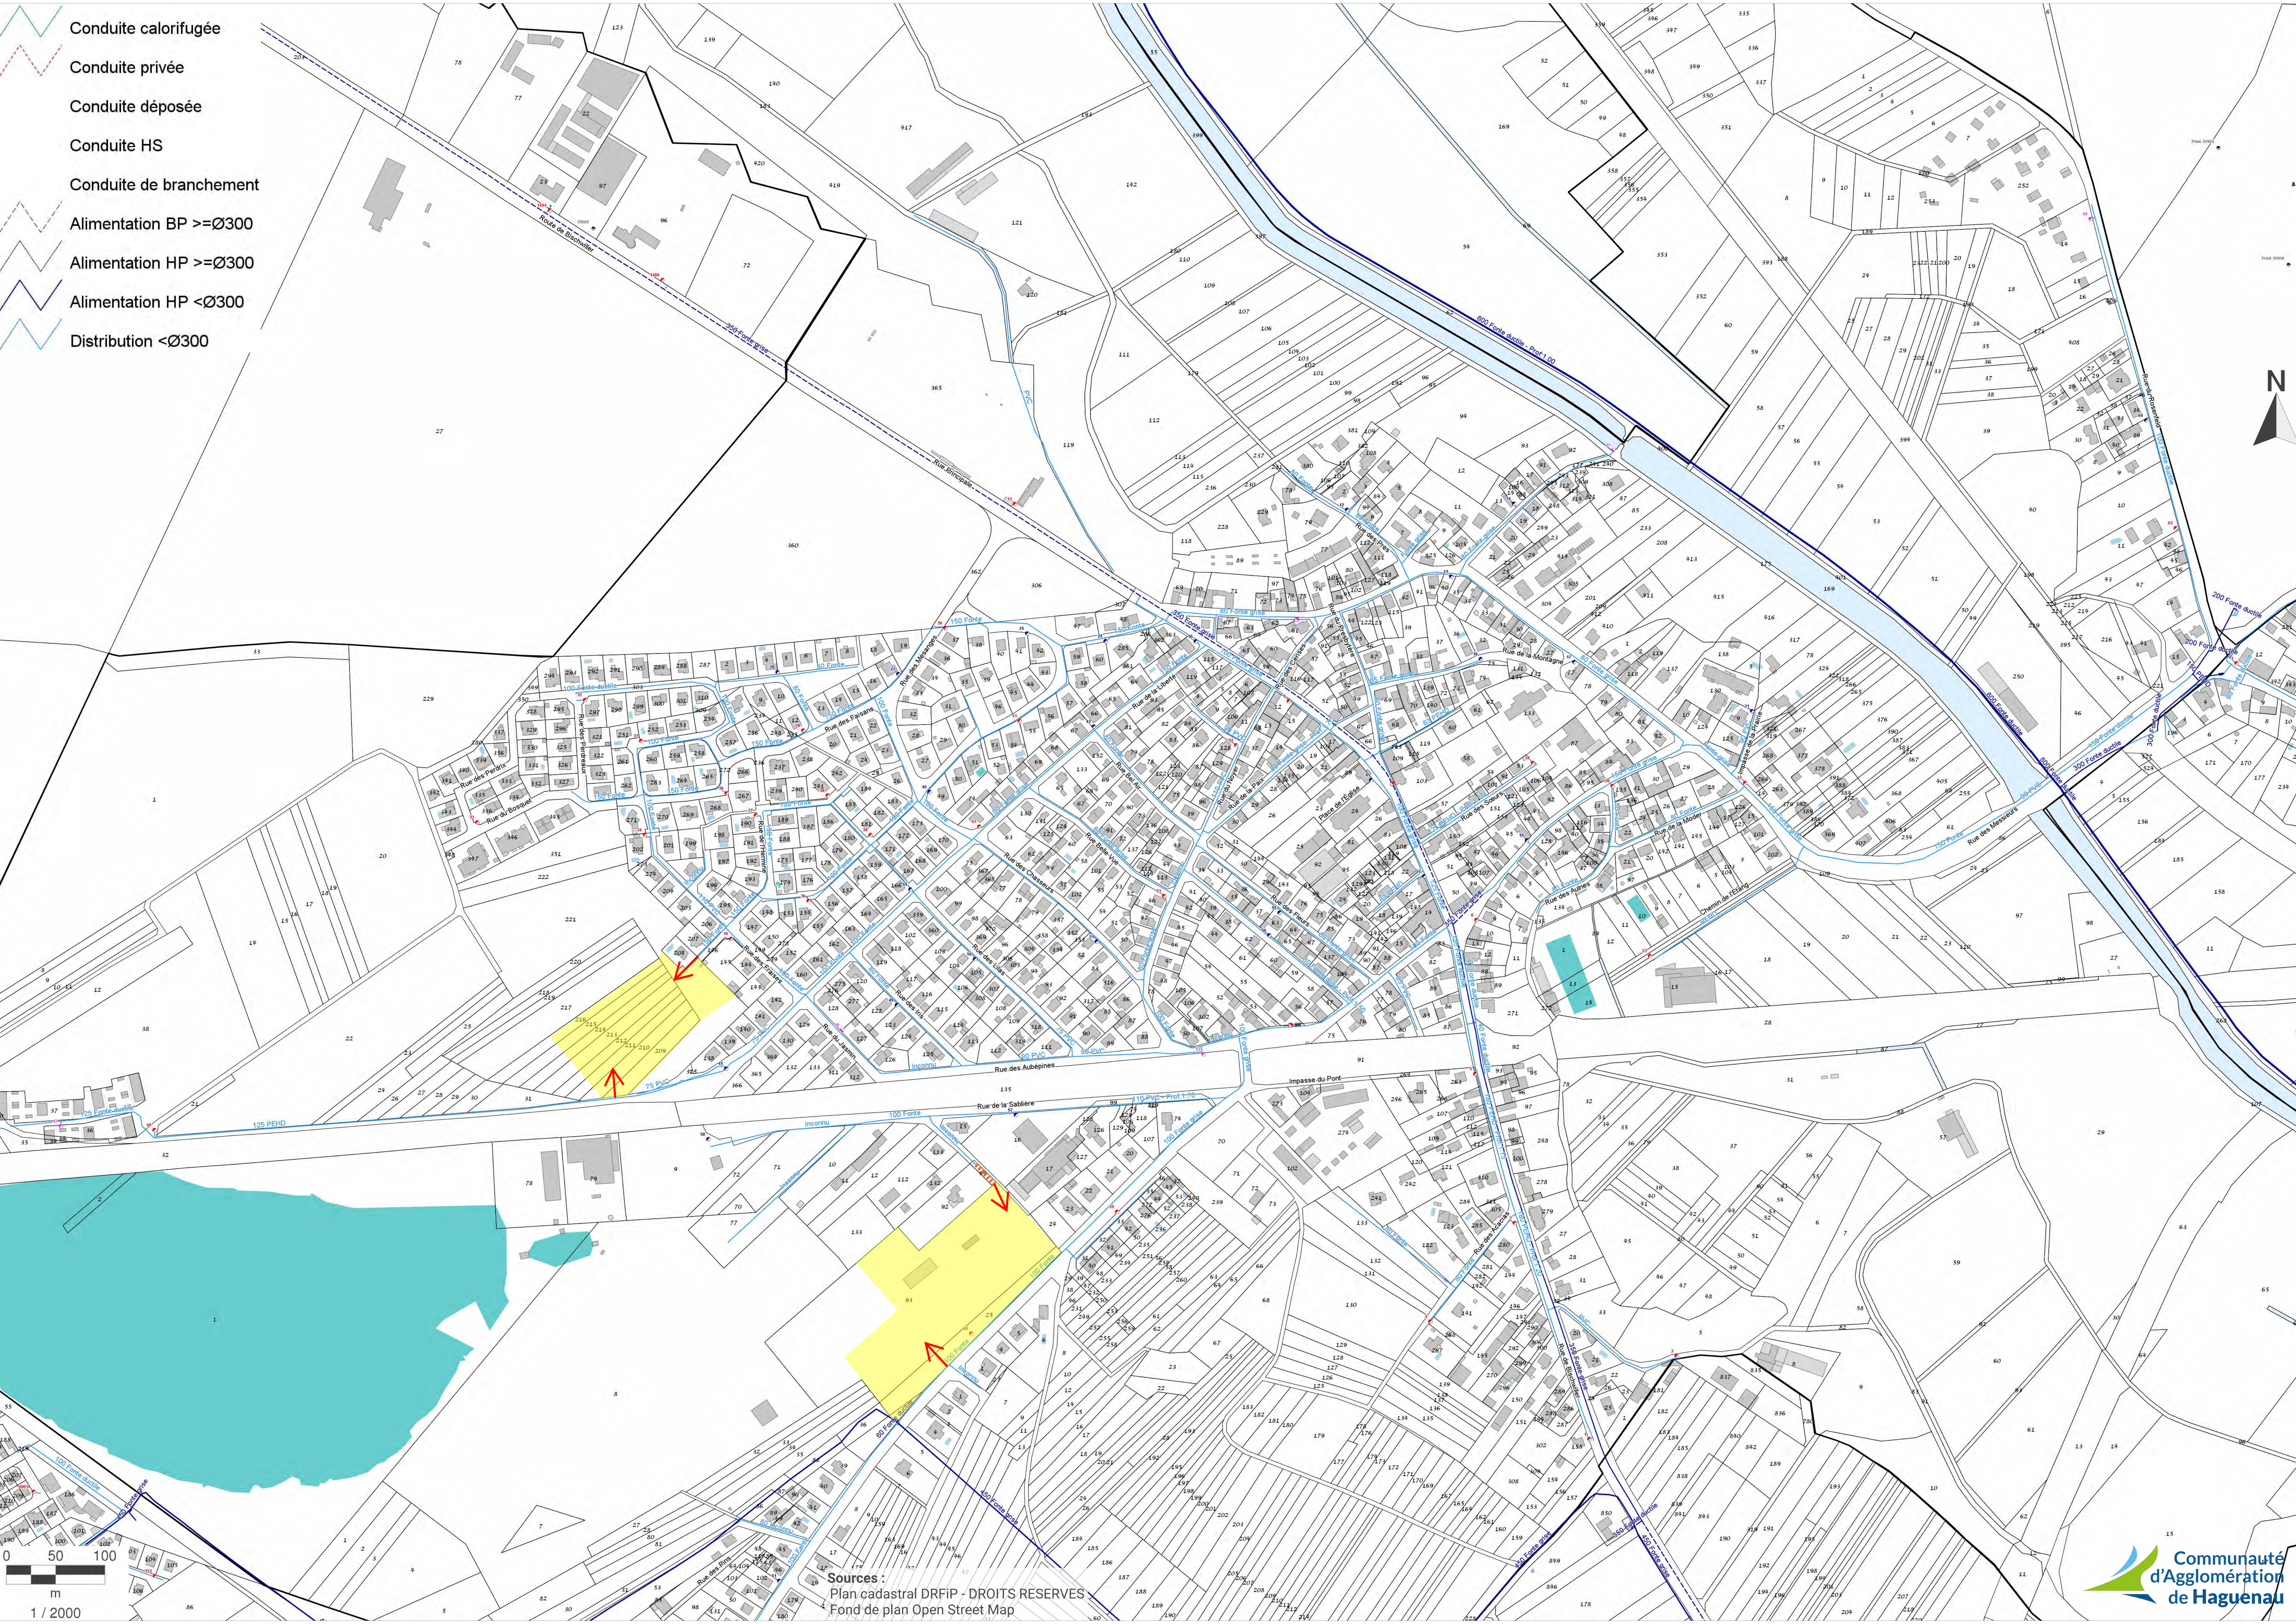


- Conduite calorifugée
- Conduite privée
- Conduite déposée
- Conduite HS
- Conduite de branchement
- Alimentation BP >=Ø300
- Alimentation HP >=Ø300
- Alimentation HP <Ø300
- Distribution <Ø300

0 50 100
m
1 / 2000


Sources :
Plan cadastral DRFIP - DROITS RESERVES
Fond de plan Open Street Map

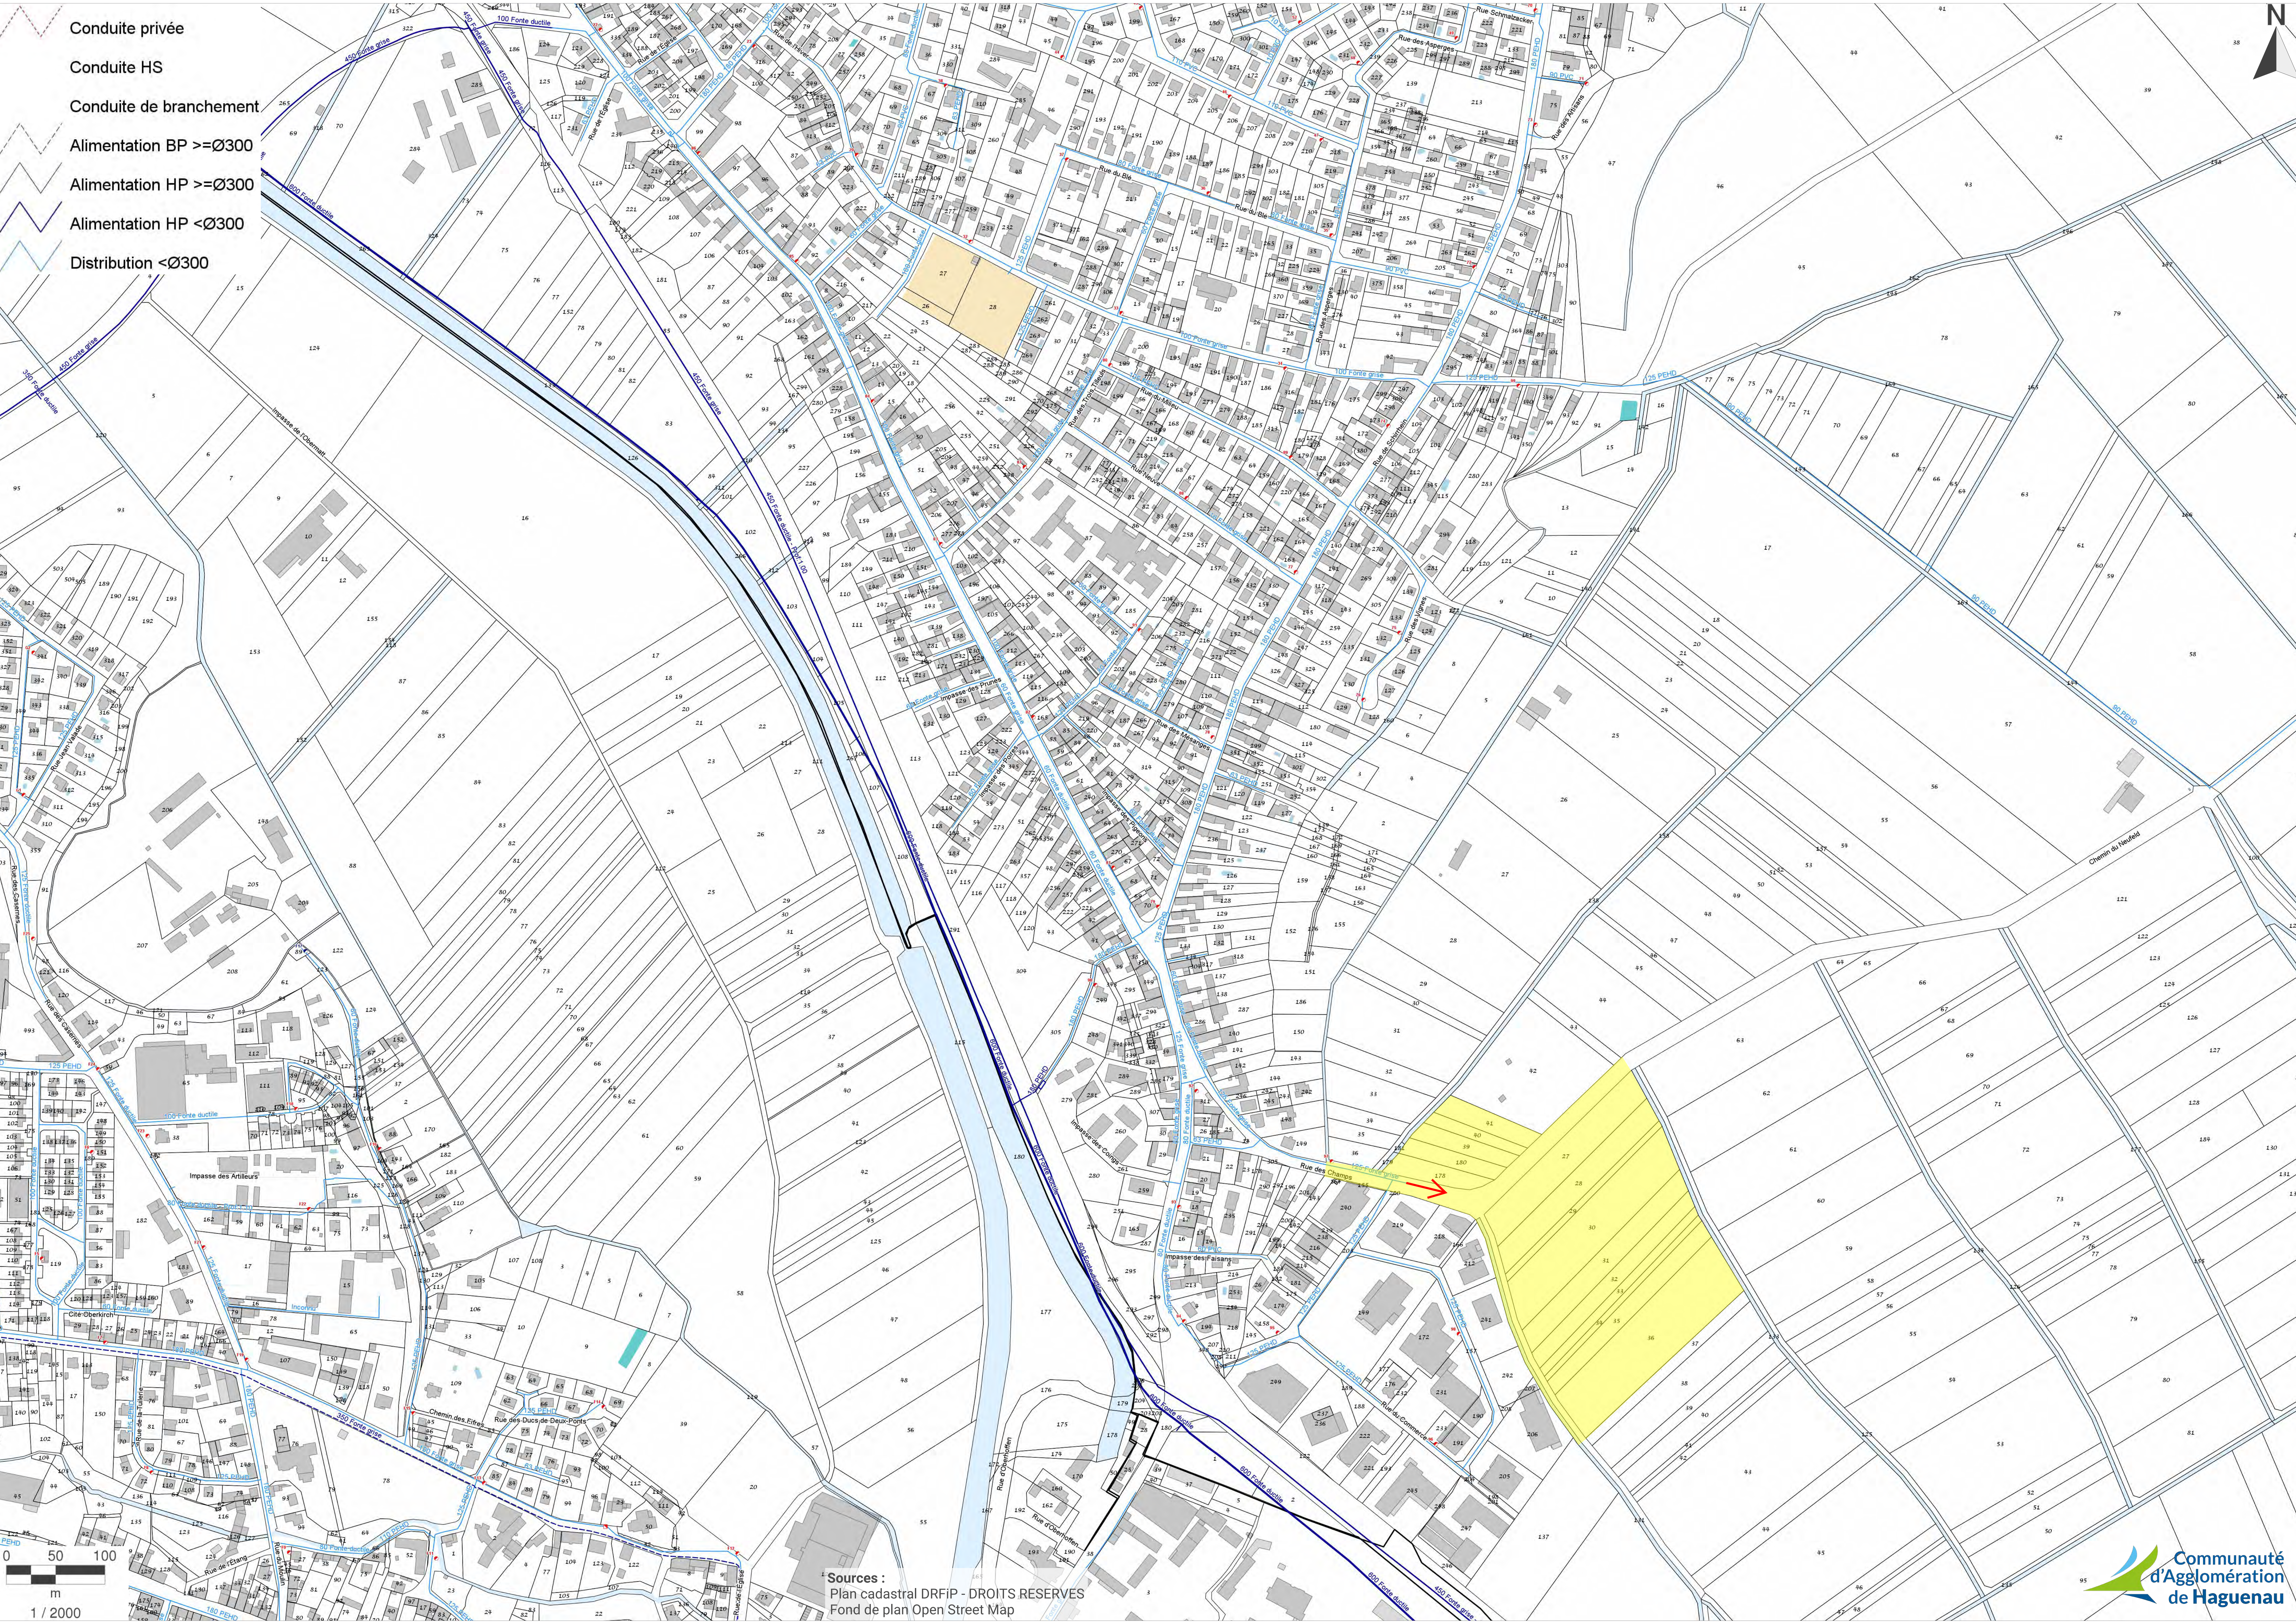


- Conduite privée
- Conduite HS
- Conduite de branchement
- Alimentation BP >=Ø300
- Alimentation HP >=Ø300
- Alimentation HP <Ø300
- Distribution <Ø300

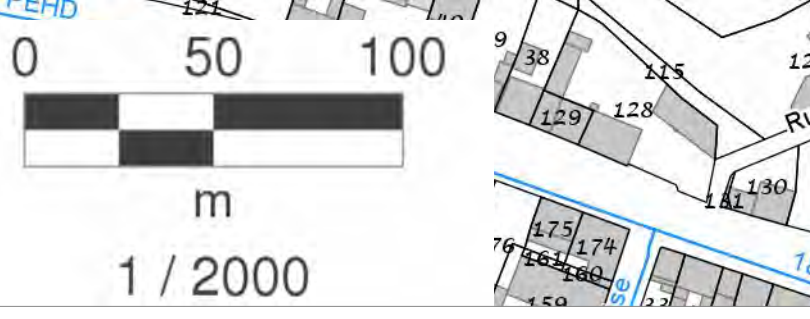


Sources :
Plan cadastral DRFIP - DROITS RESERVES
Fond de plan Open Street Map

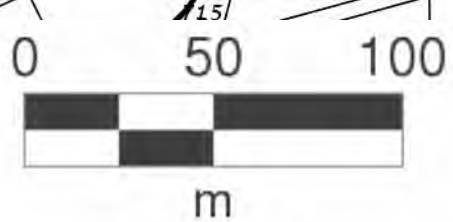

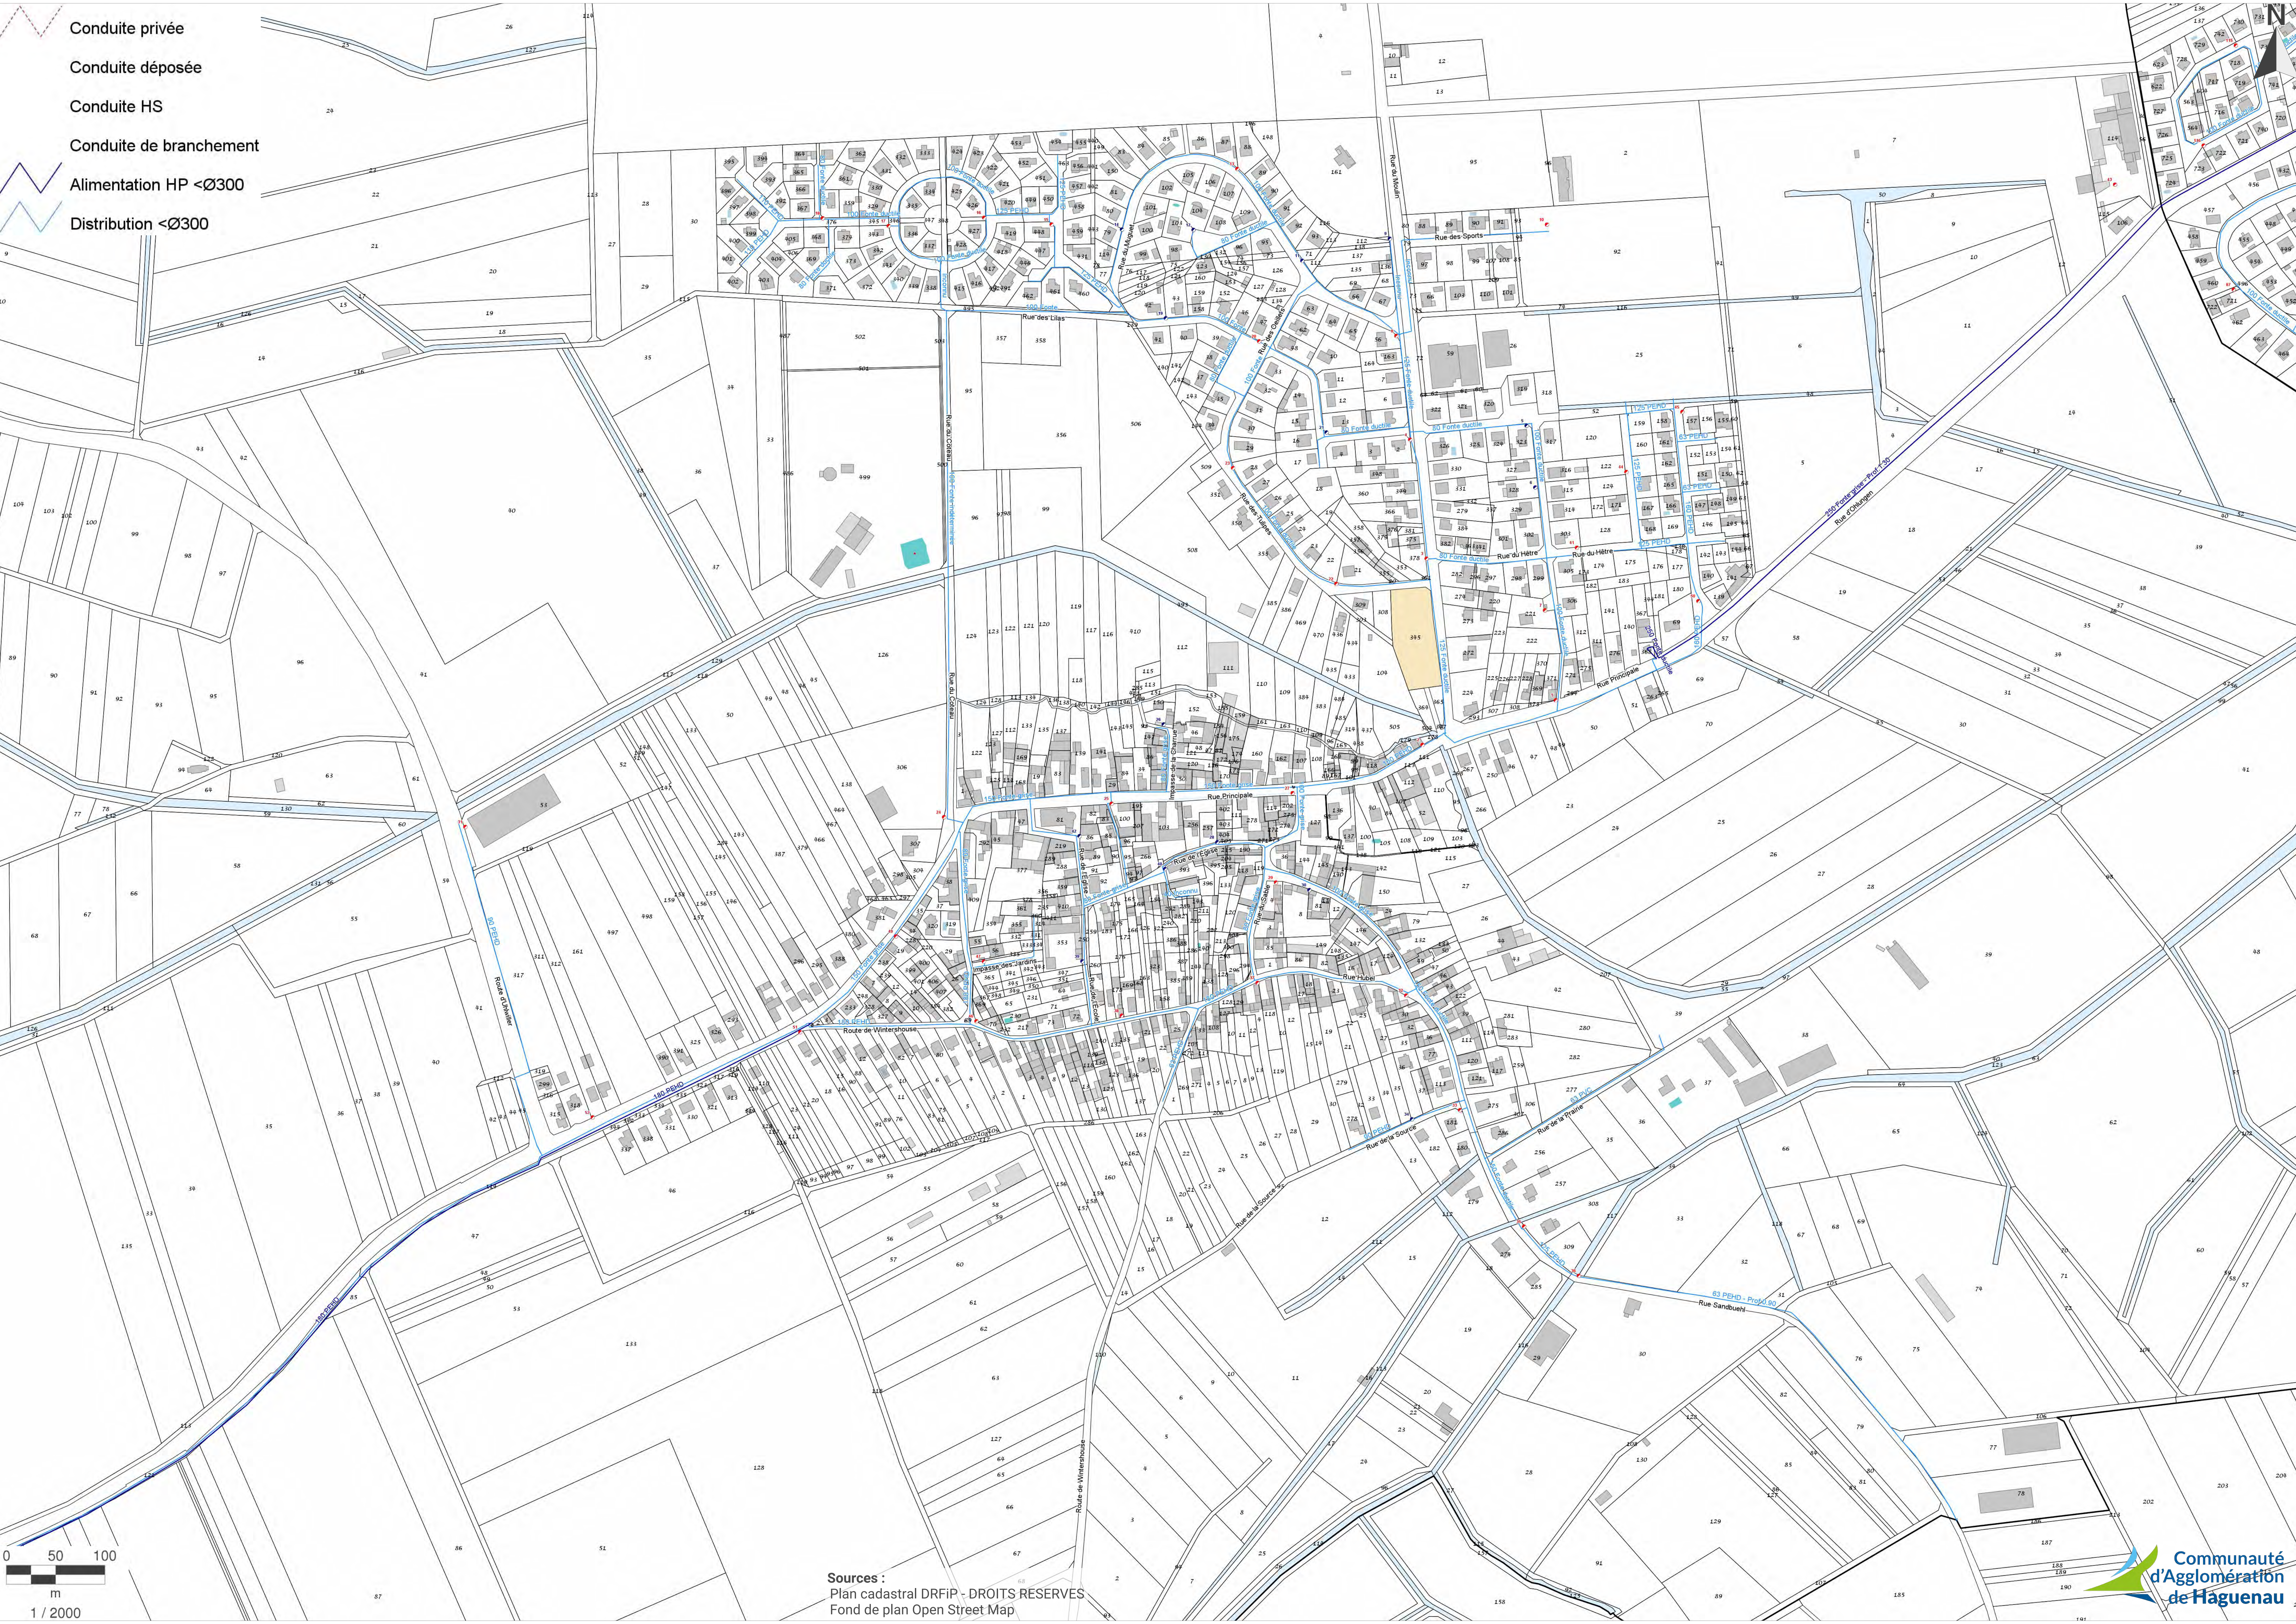

Sources :
Plan cadastral DRFIP - DROITS RESERVES
Fond de plan Open Street Map

Emprise (xmin,ymin,xmax,ymax) : 2043910, 7299891, 2046147, 7301670 - Système de coordonnées : CC48 - Zone 7

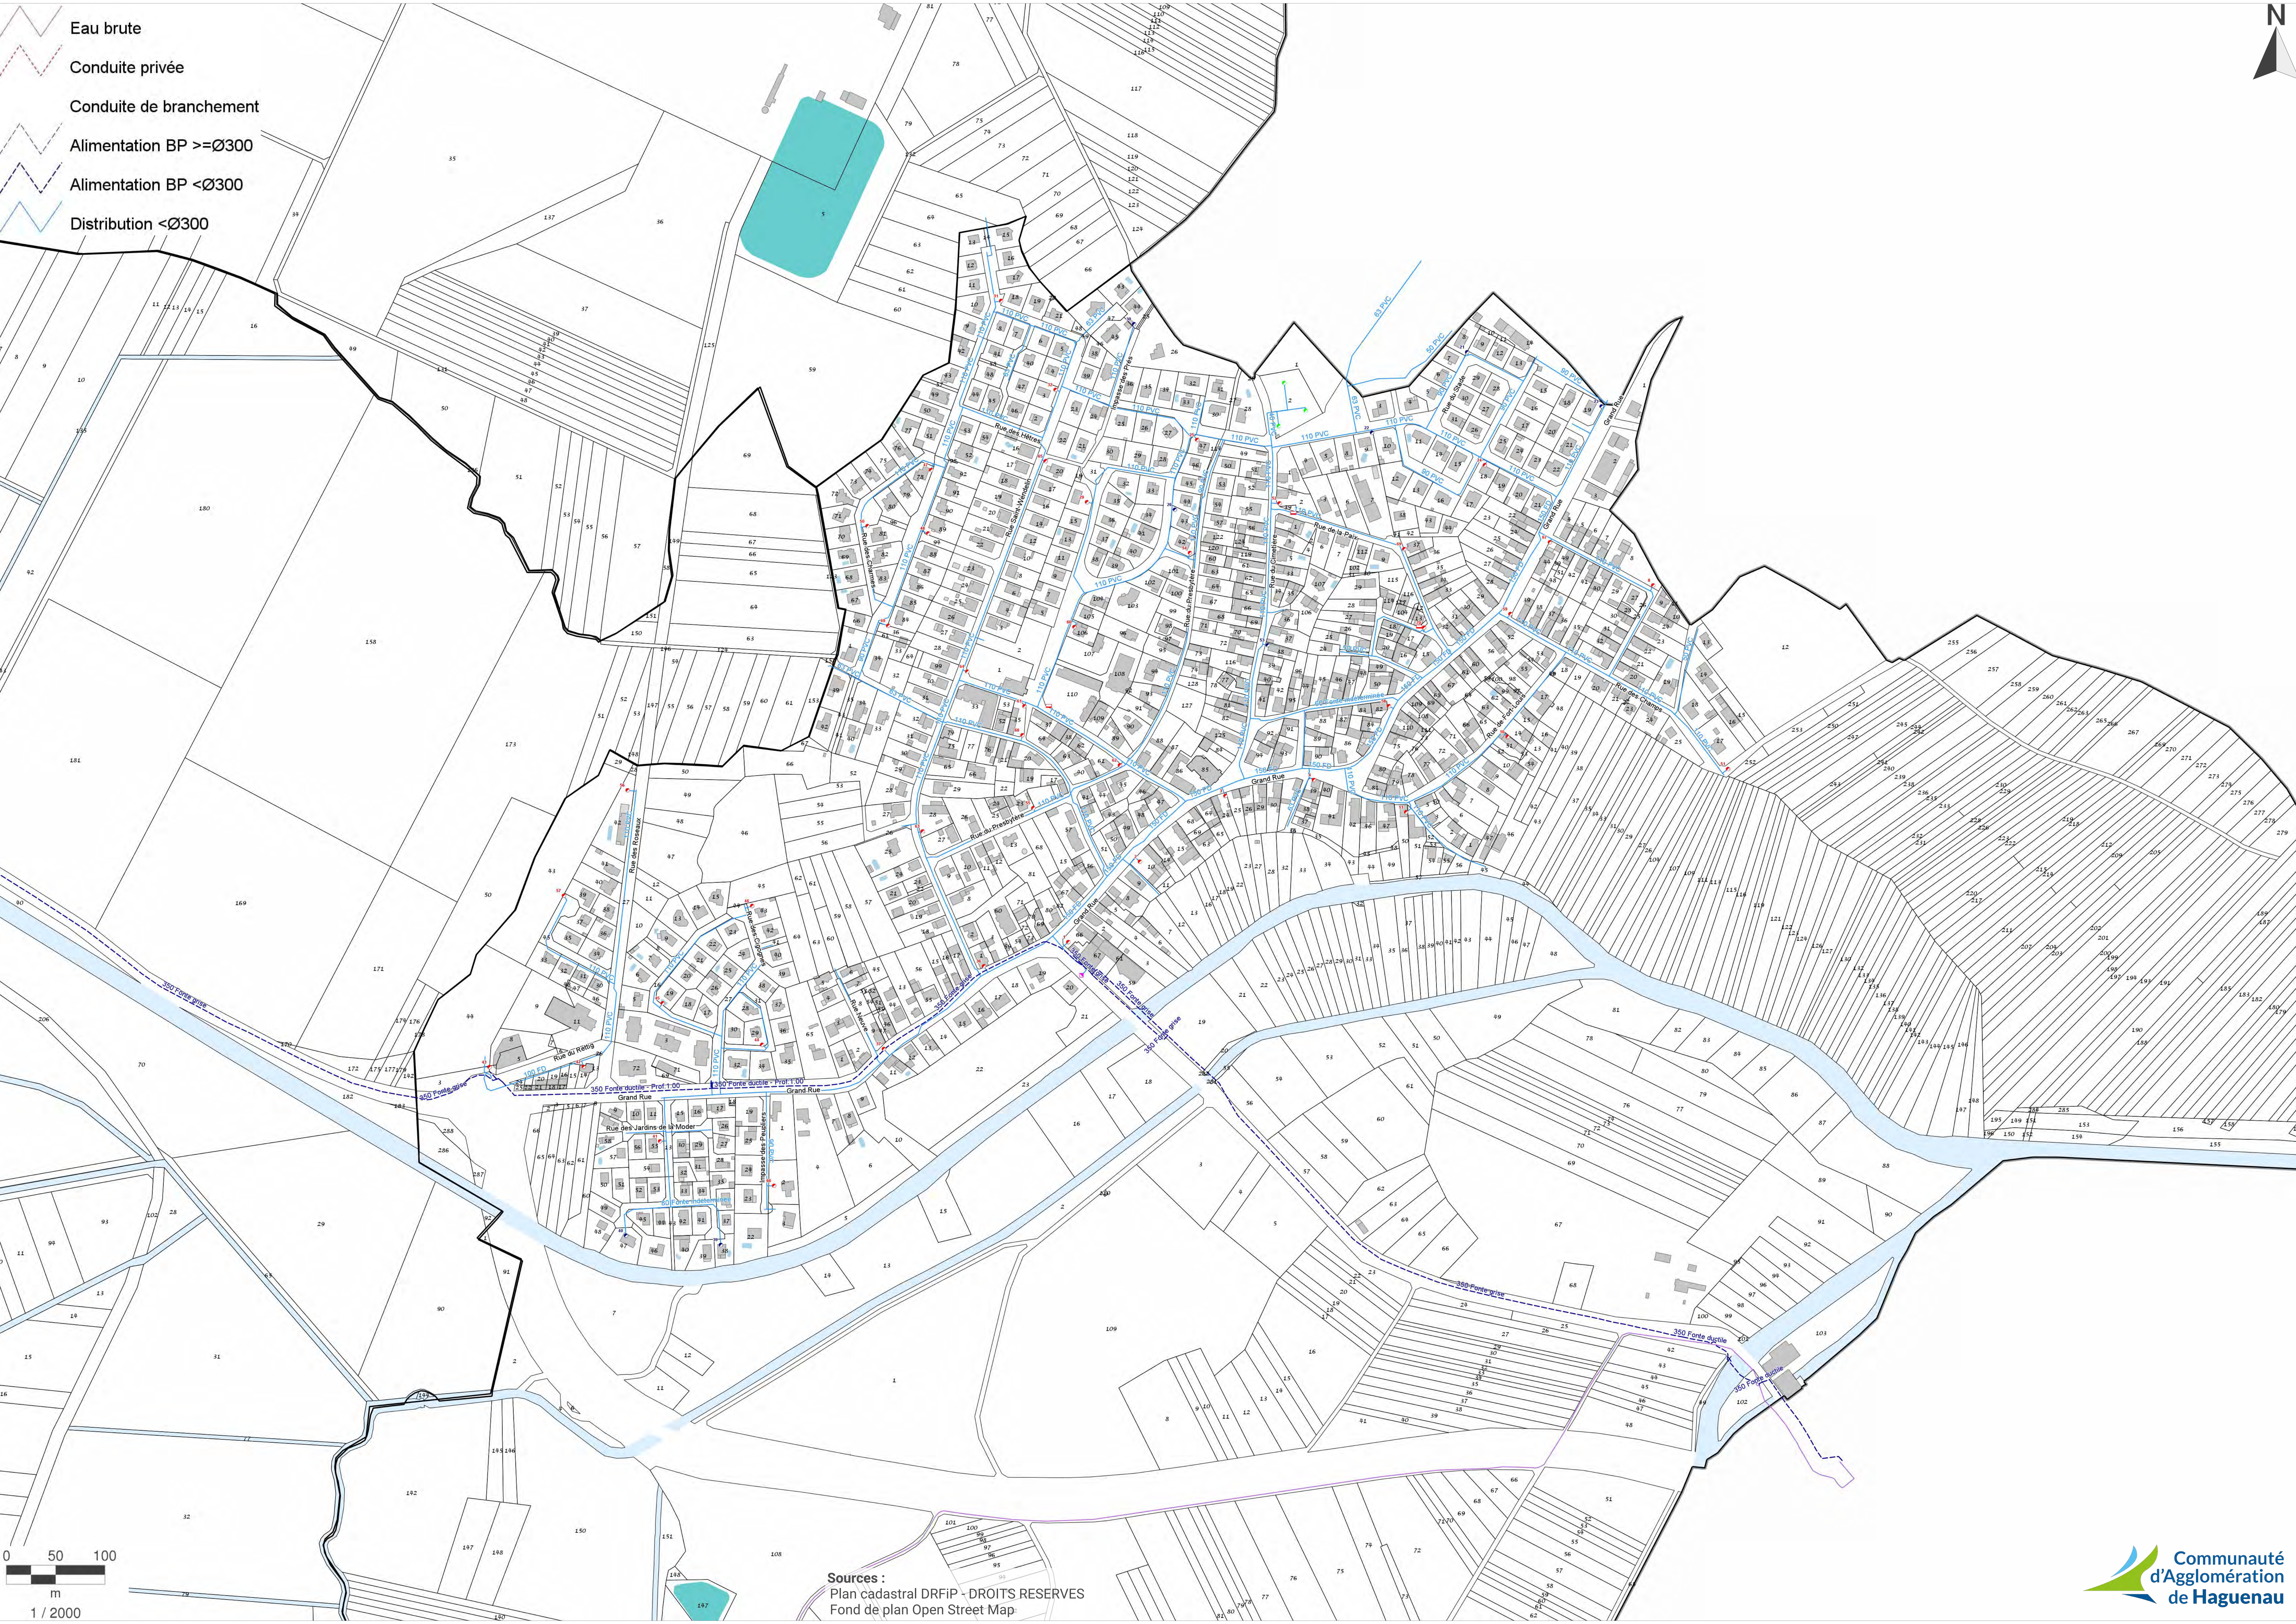

Sources :
Plan cadastral DRFIP - DROITS RESERVES
Fond de plan Open Street Map

Emprise (xmin,ymin,xmax,ymax) : 2059264, 7294607, 2061496, 7296392 - Système de coordonnées : CC48 - Zone 7


- Eau brute
- Conduite privée
- Conduite déposée
- Conduite HS
- Conduite de branchement
- Alimentation HP >=Ø300
- Alimentation HP <Ø300
- Distribution >=Ø300
- Distribution <Ø300



Sources :
Plan cadastral DRFIP - DROITS RESERVES
Fond de plan Open Street Map

Emprise (xmin,ymin,xmax,ymax) : 2045578, 7300800, 2047814, 7302580 - Système de coordonnées : CC48 - Zone 7



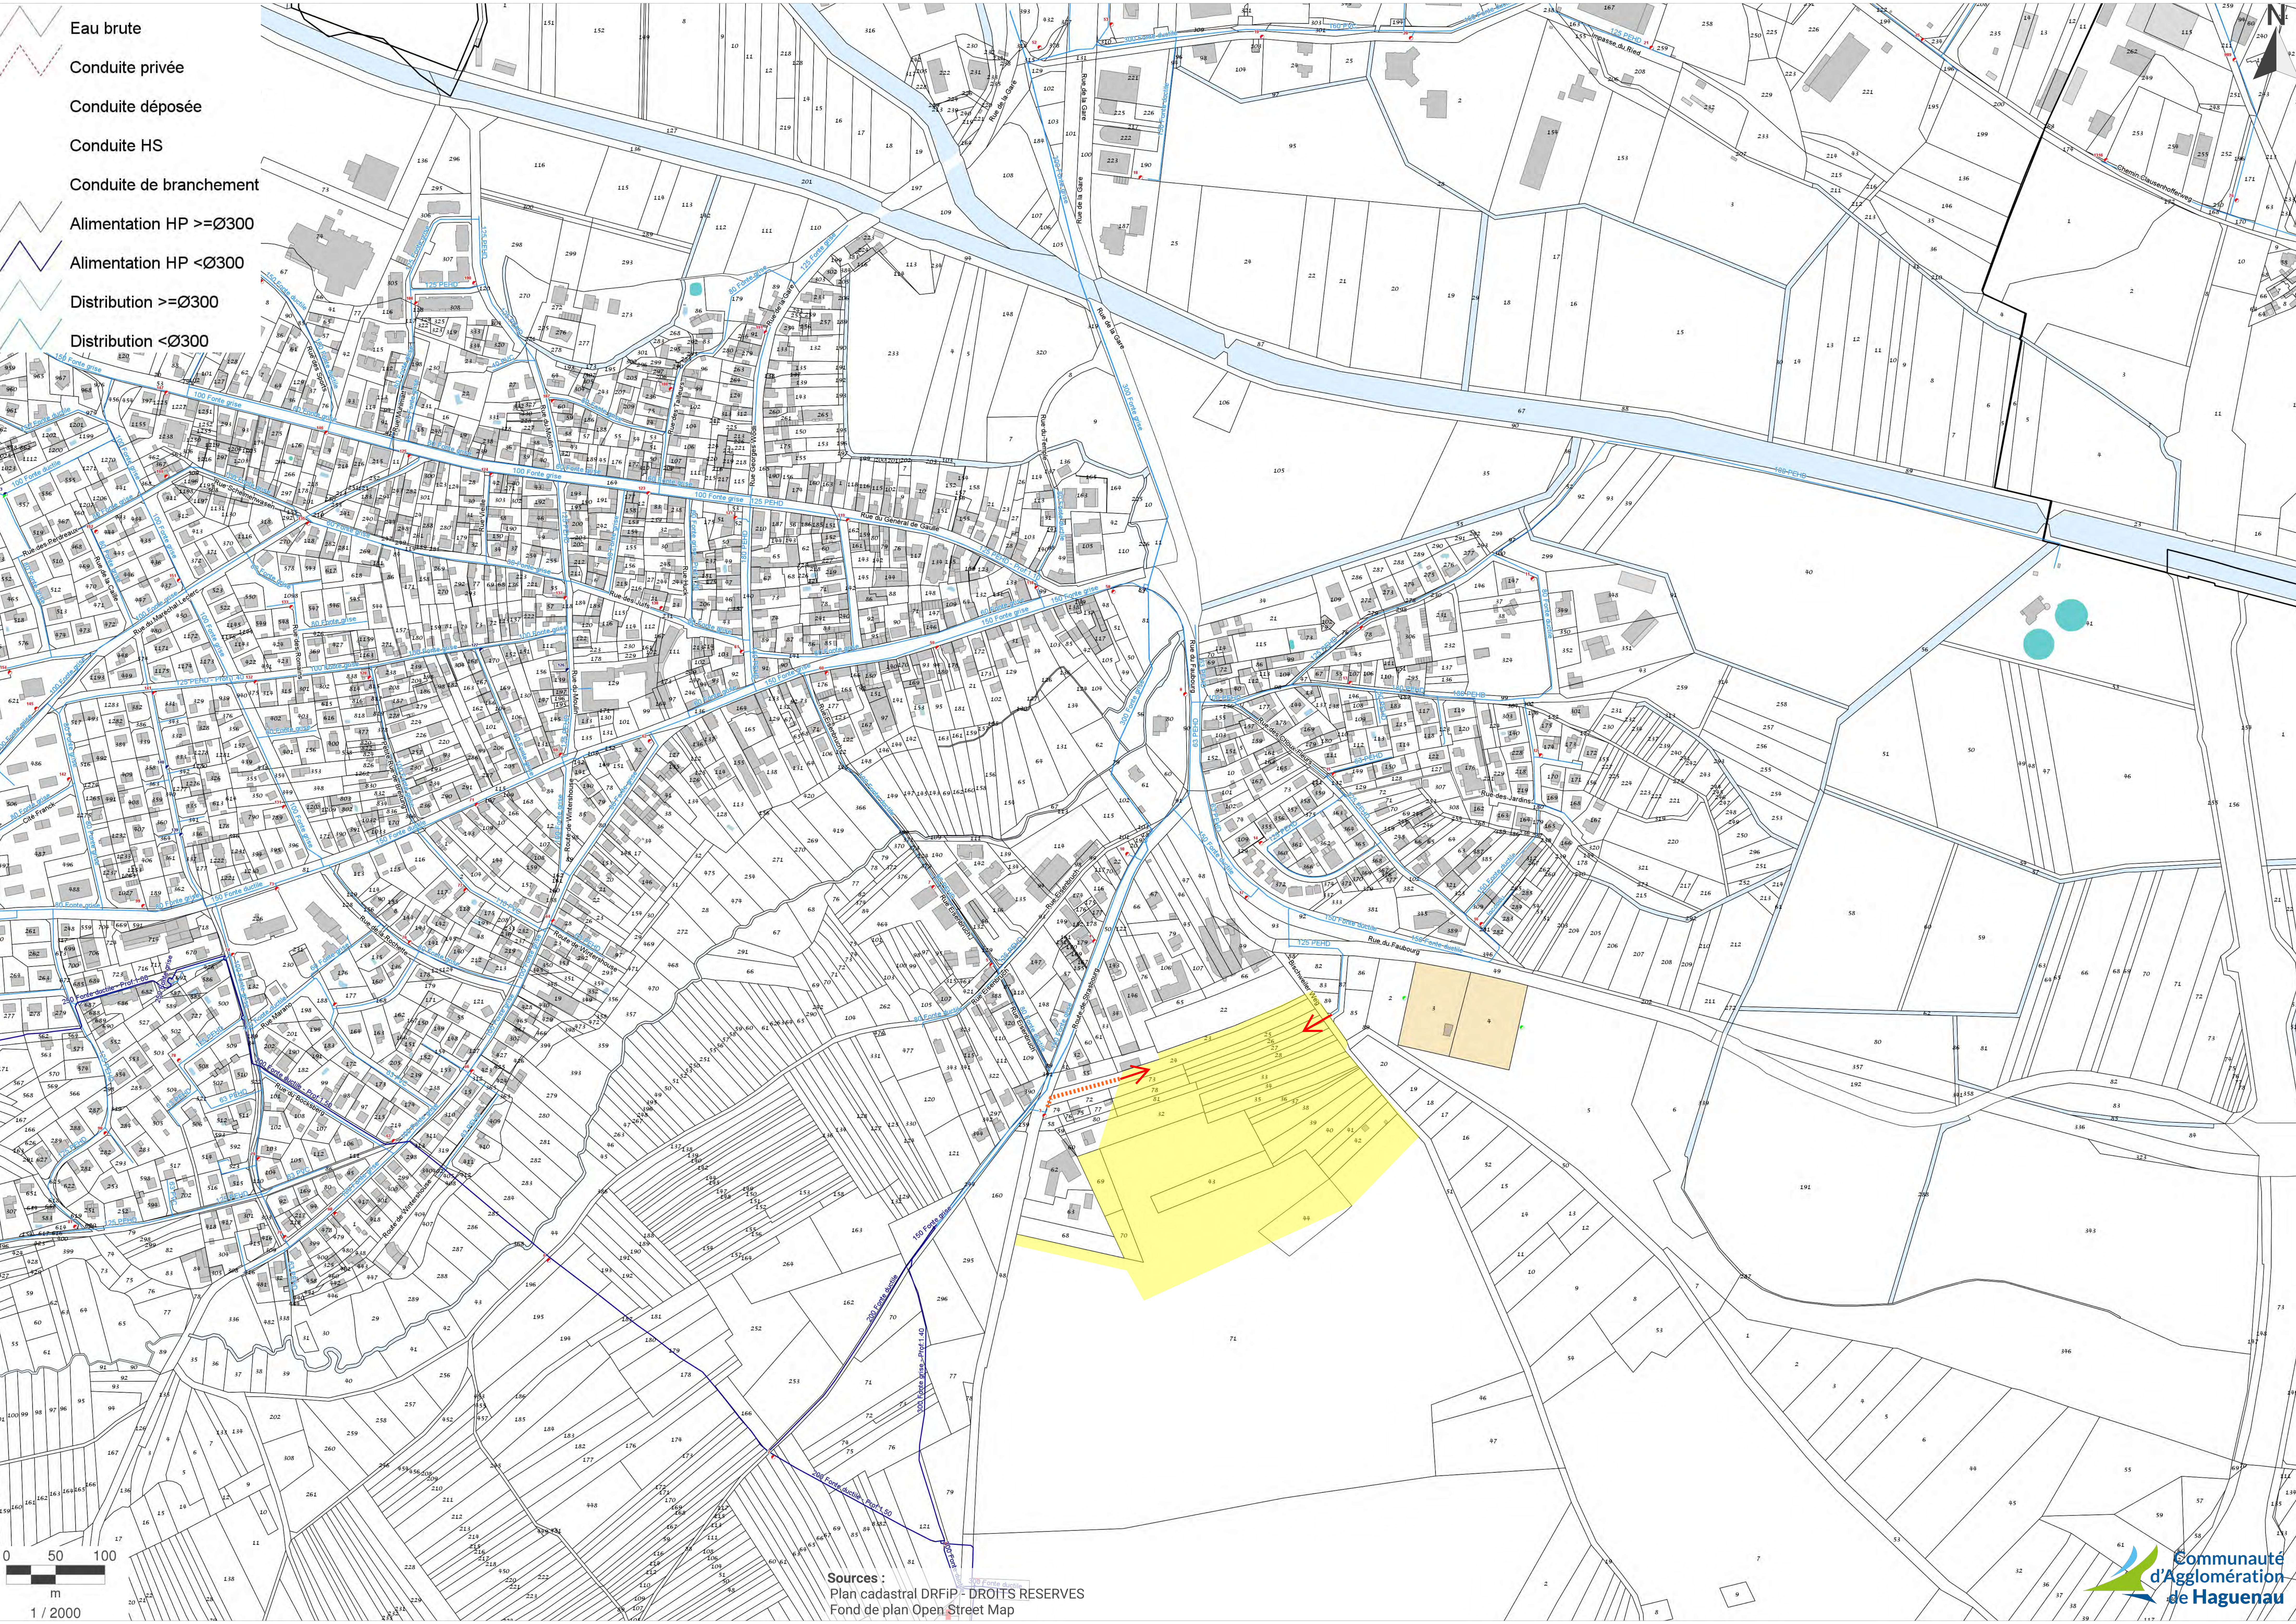



- Conduite privée
- Conduite déposée
- Conduite HS
- Conduite de branchement
- Distribution >=Ø300
- Distribution <Ø300